


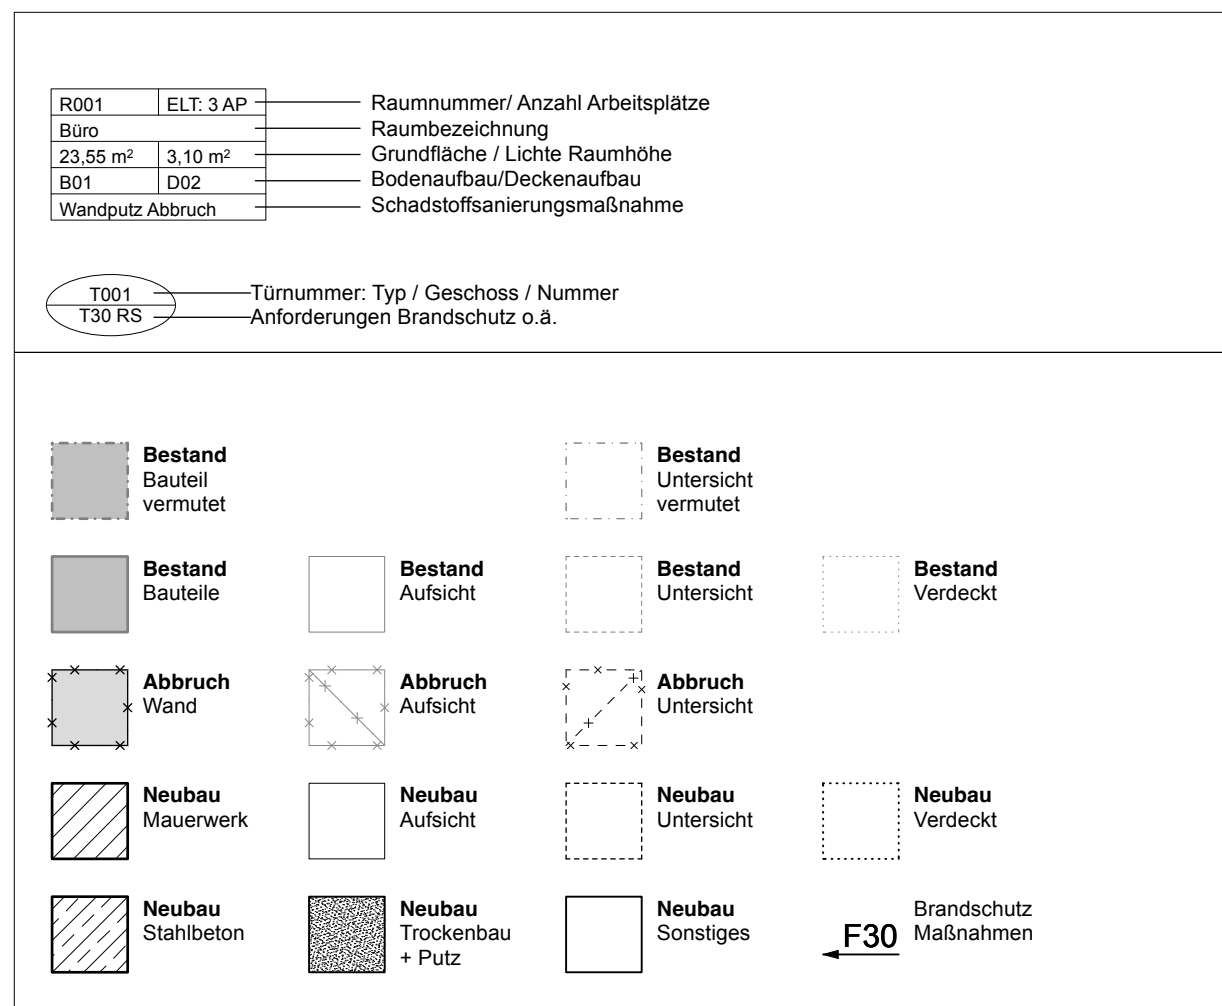

Planung zwo elf Architekten PartmbB Alter Schlachthof 15 76131 Karlsruhe Tel: +49 721 9338257 Fax: +49 721 9338259 E-Mail: ms@zwo-elf.de	
--	---

Dateiname	XREF	Erweiterung

	Maßnahme KA, KIT, Sanierung Bot. Institut
--	--

Layoutname DIN_A0		Planbezeichnung -				
Plandatum 24.02.2026		Ausführungsplanung Gebäudeplanung Grundrisspläne DA				
Maßstab 1:50		001 - 0.				
Plangröße in mm 1189 x 841	Verfüllt am	Plan erstellt 25.03.2026	Plan bearbeitet rz	Projektleitung ms	Antastung	Freigabe

