


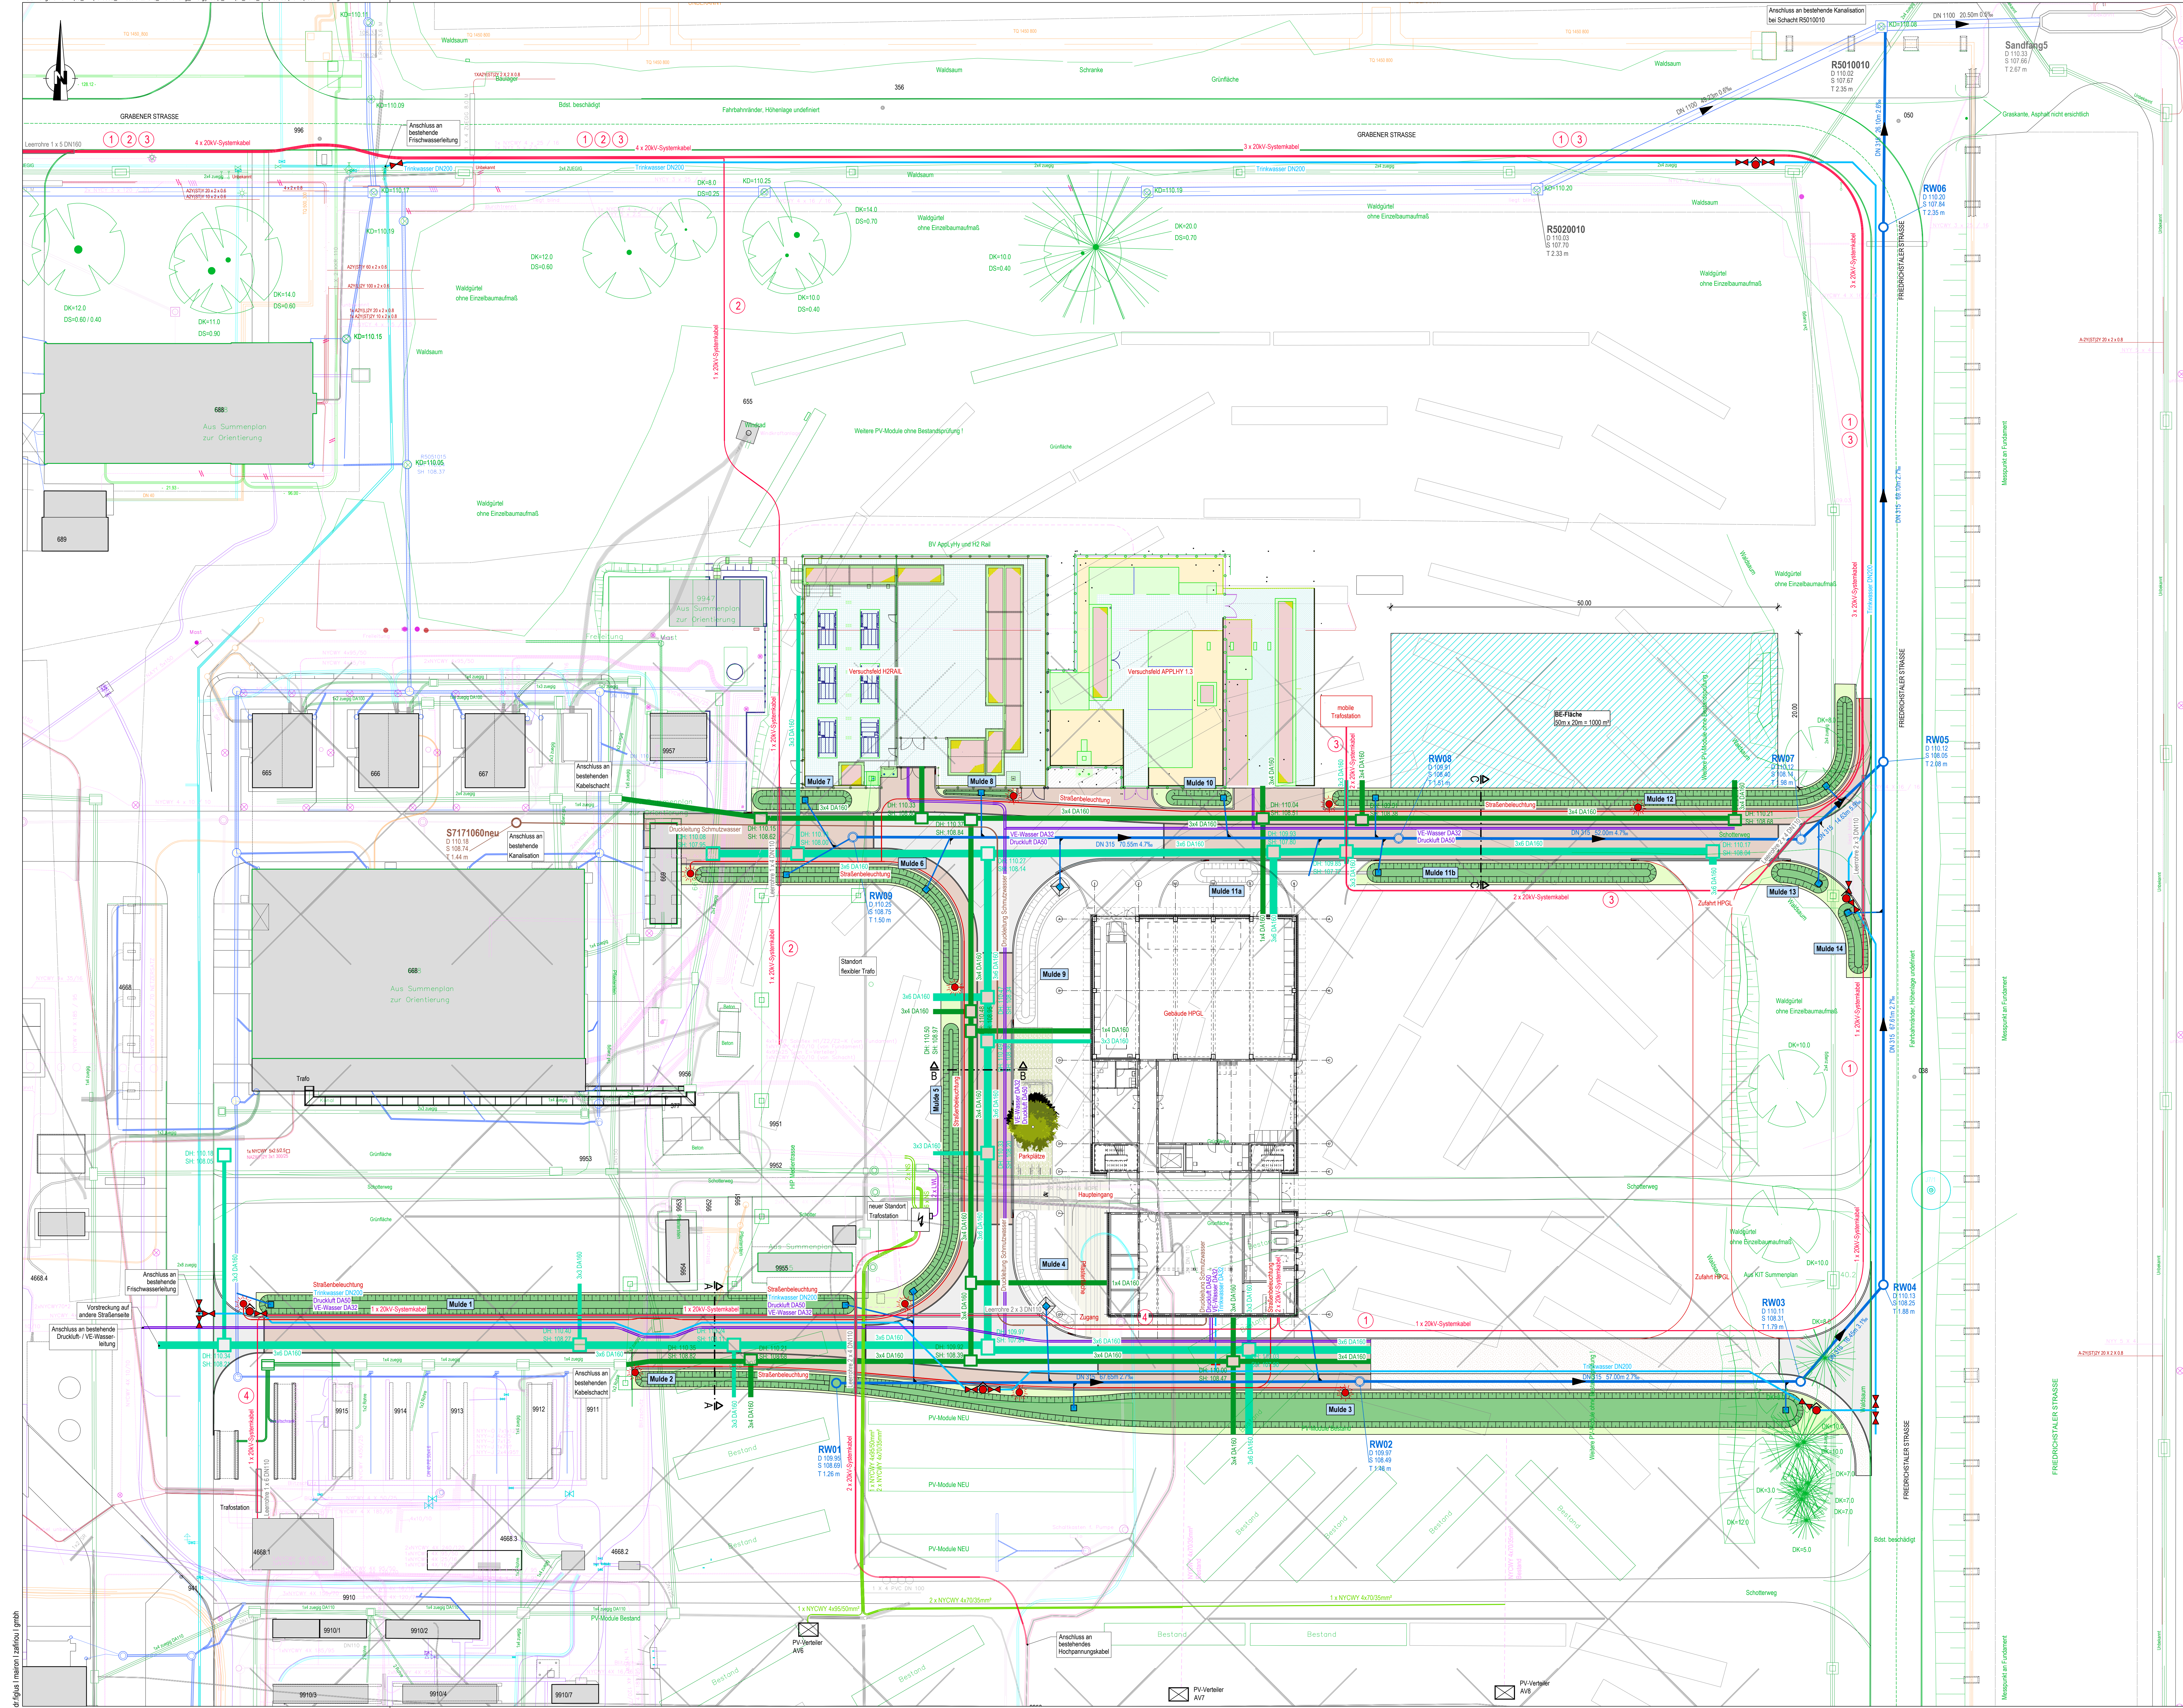

NUR FÜR AUSSCHREIBUNGSZWECKE

LEGENDE

Bestand

- Kataster
- Bauwerke / Topologie
- Vermessung
- Kanalschaddeckel
- Solarfeld
- Entwässerungsrinne
- Exkotenetze
- Sanitärabwasser
- Frischwasser
- Regenwasser
- Chemieabwasser
- Niederspannung
- Signal - Telefon
- Leerrohre
- PV-Verteiler
- Straßenbeleuchtung


Planung

- Regenwasserkanal
- Notüberlauf - Anschlusleitung
- Schmutzwasserdruckleitung
- Trinkwasserleitung
- Wasser-Anschlusleitung
- Hausanschluss / Hydrant inkl. Schieber
- Überflurhydrant
- Trinkwasserleitungsschieber
- Notüberlauf Versickerungsmulde
- 20 kV - Kabel
- Druckluft
- VE-Wasser
- Beleuchtungskabel
- Hochspannung
- Niederspannung
- Signal - Telefon
- Zugleitetnetz
- Zugleitetnetz Leerrohre DA160
- Kabelschacht MELSI
- Kabelschacht Zugleitet
- Straßenbeleuchtung
- Trafostation

Verkehrsflächen

Planung

- Asphaltflächen
- Pflasterflächen
- Pflasterfläche wird zu einem späteren Zeitpunkt hergestellt
- Grünflächen
- Versickerungsmulde
- Versickerungsmulde wird zu einer späteren Zeitpunkt hergestellt
- Borde
- BE-Fläche

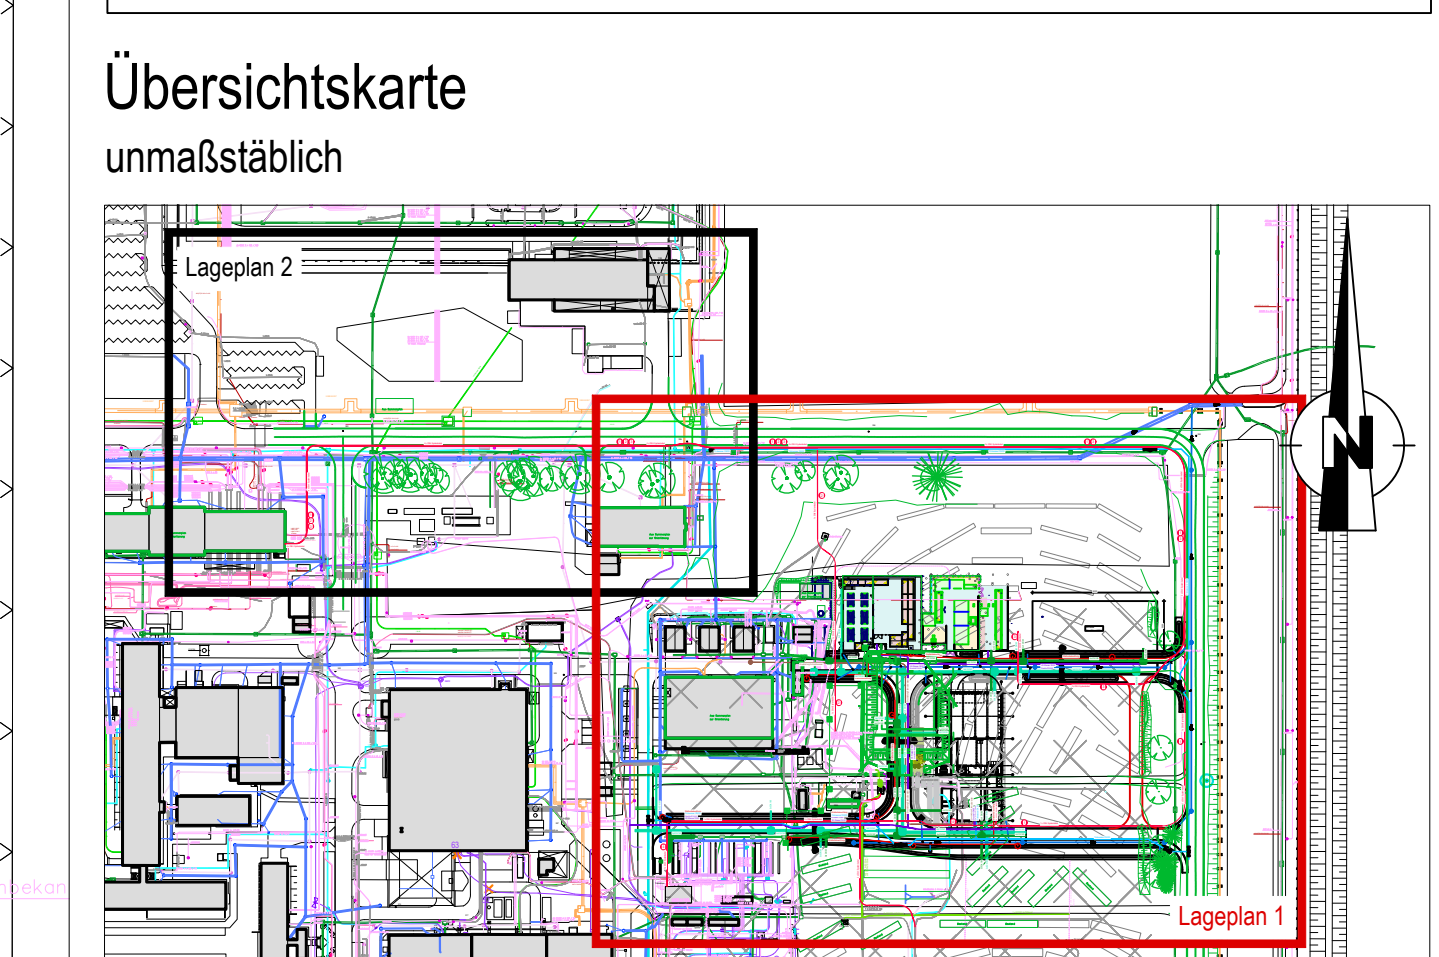

Freigegeben:		Geprüft:		Geprüft:	
Datum:		Datum:		Datum:	
Name:		Name:		Name:	
Prüfung: Vermessung, Vermessungsingenieur RAPPOLO & RAPPOLO GbR, 10.2024, Kataster & Leitungen: Tiefbauamt KIT, 11.2022					
Planung: Bauführer KIT, 06.2025					
Bauher: KIT, Karlsruher Institut für Technologie					
Hermann-von-Helmholtz-Platz 1, 76344 Eggenstein-Leopoldsdorfen					
Eggenstein-Leopoldsdorfen, den 14.07.2025					
Planverleiher: dr. figulus mairo zafiriou gmbh, Ingenieurbüro für Bauwesen					
fmz Ingenieurbüro für Bauwesen, Jahrstraße 1, 76133 Karlsruhe					
Telefon 0721 - 6095 - 1710, Telefax 0721 - 6095 - 0338					
info@fmz-ingenieur.de, www.fmz-ingenieur.de					
Projekt: Infrastrukturelle Entwicklung EnergyLab					
Phase: Ausschreibung					
Inhalt: Lageplan 1, Ver- und Entsorgung					
Gezeichnet: SAN, Geprüft: SAN, Datum: 14.07.2025, Maßstab: 1:250, Projekt Nr.: 0359-VBA, Datum: 03.09.2024					
Werte: Angabe sowie Vervielfältigung dieser Unterlagen, Verwertung und Mitnahme ihres Inhaltes nicht gestattet, soweit nicht schriftlich ausgemittelt					
Index: Ver- und Entsorgungsleitungen					