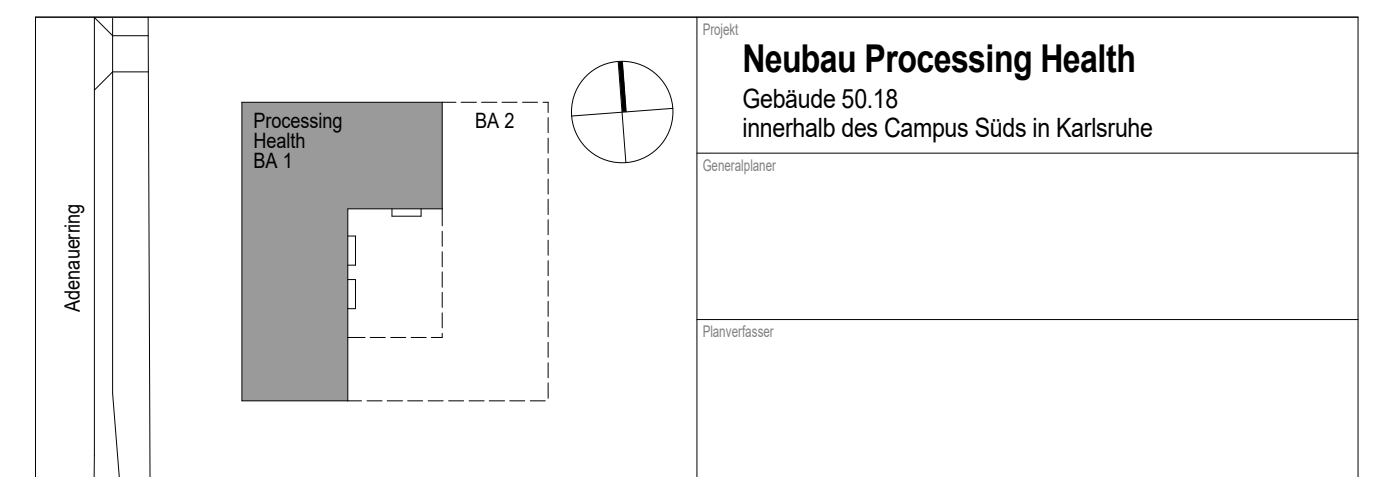



## Referenzierte Planung

Farbe	Fachplaner	Fachmodell	Uploaddatum	Dateiname (f/c / f/zip / dwg / pdf)

[illegible]

BAU 50.18							<div>Bauherr</div> <div>Karlsruher Institut für Technologie</div>				
Maßstab 1:200				Format Blattgröße DIN A2 594 x 420			Benennung Flächenplan HZK Grundriss Grundriss G3 3. Obergeschoss				
Index	Änderung	Datum	Name		Datum	Name					
				Bearb.							
				Gepr.							
				Ges.							
									Blatt 1		
Dateiname CS5018_W2GRG3_250-0-G							Ersatz für		Ersetzt durch		Fo. --