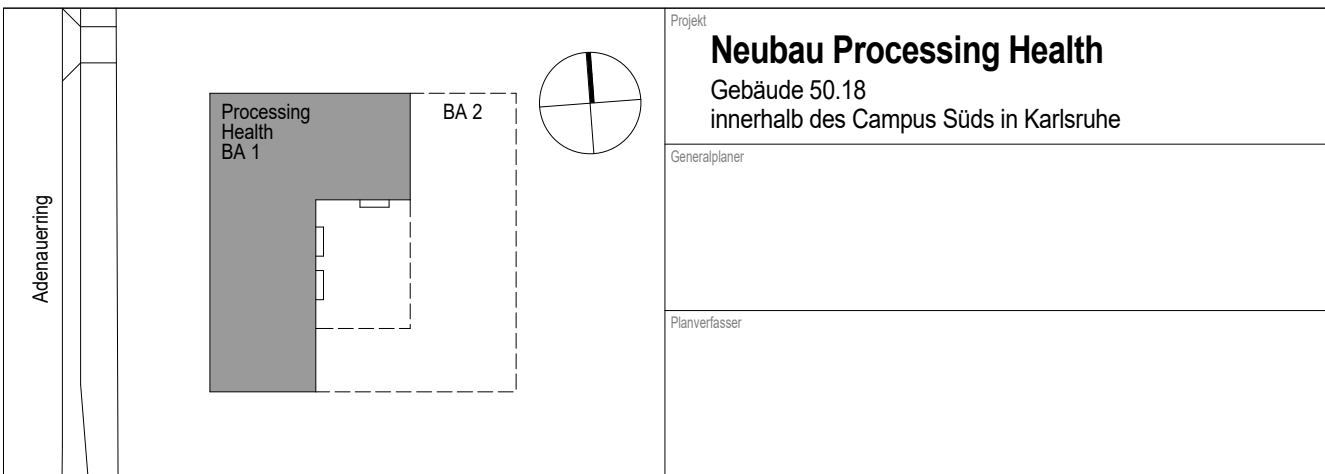



Referenzierte Planung

Farbe	Fachplaner	Fachmodell	Uploaddatum	Dateiname (flc / flczp / dwg / pdf)

[illegible]

BAU 50.18

Maßstab: 1:200				Format Blattgröße DIN A2 594 x 420			<div> für Technologie</div>			
Index	Änderung	Datum	Name		Datum	Name	Benennung Flächenplan RLT Grundriss Grundriss G3 3. Obergeschoss			
				Bearb.						
				Gepr.						
							Zeichnungs-Nr. CS5018_R2GRG3_250-00			
				Gas.						
Dateiname CS5018_R2GRG3_250-00-G							Ersatz für		Ersetzt durch	
									Blatt 1	Fo. --