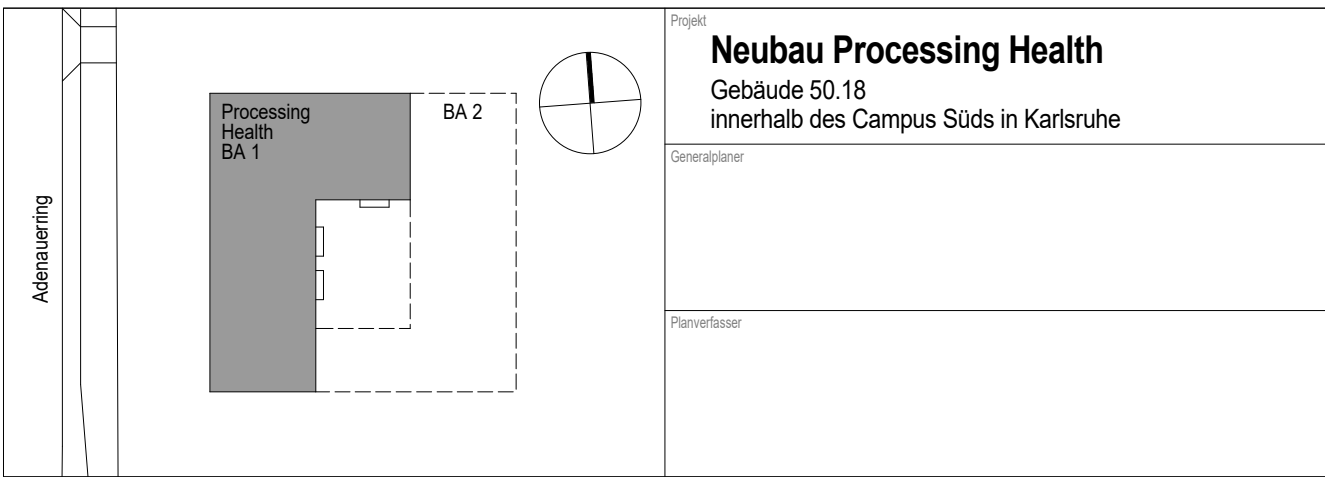


## Referenzierte Planung

Farbe	Fachplaner	Fachmodell	Uploaddatum	Dateiname (flc / flczp / dwg / pdf)

[illegible]

BAU 50.18

Maßstab 1:200				Format Blattgröße DIN A2 594 x 420			Benennung Flächenplan RLT Grundriss Grundriss G4 4. Obergeschoss	
Index	Änderung	Datum	Name	Bearb.	Datum	Name	Zeichnungs-Nr.  CS5018_R2GRG4_260-00	Blatt 1
				Gepr.				Fo.
				Gez.				--
Dateiname CS5018_R2GRG4_260-G				Ersatz für			Ersetzt durch	