


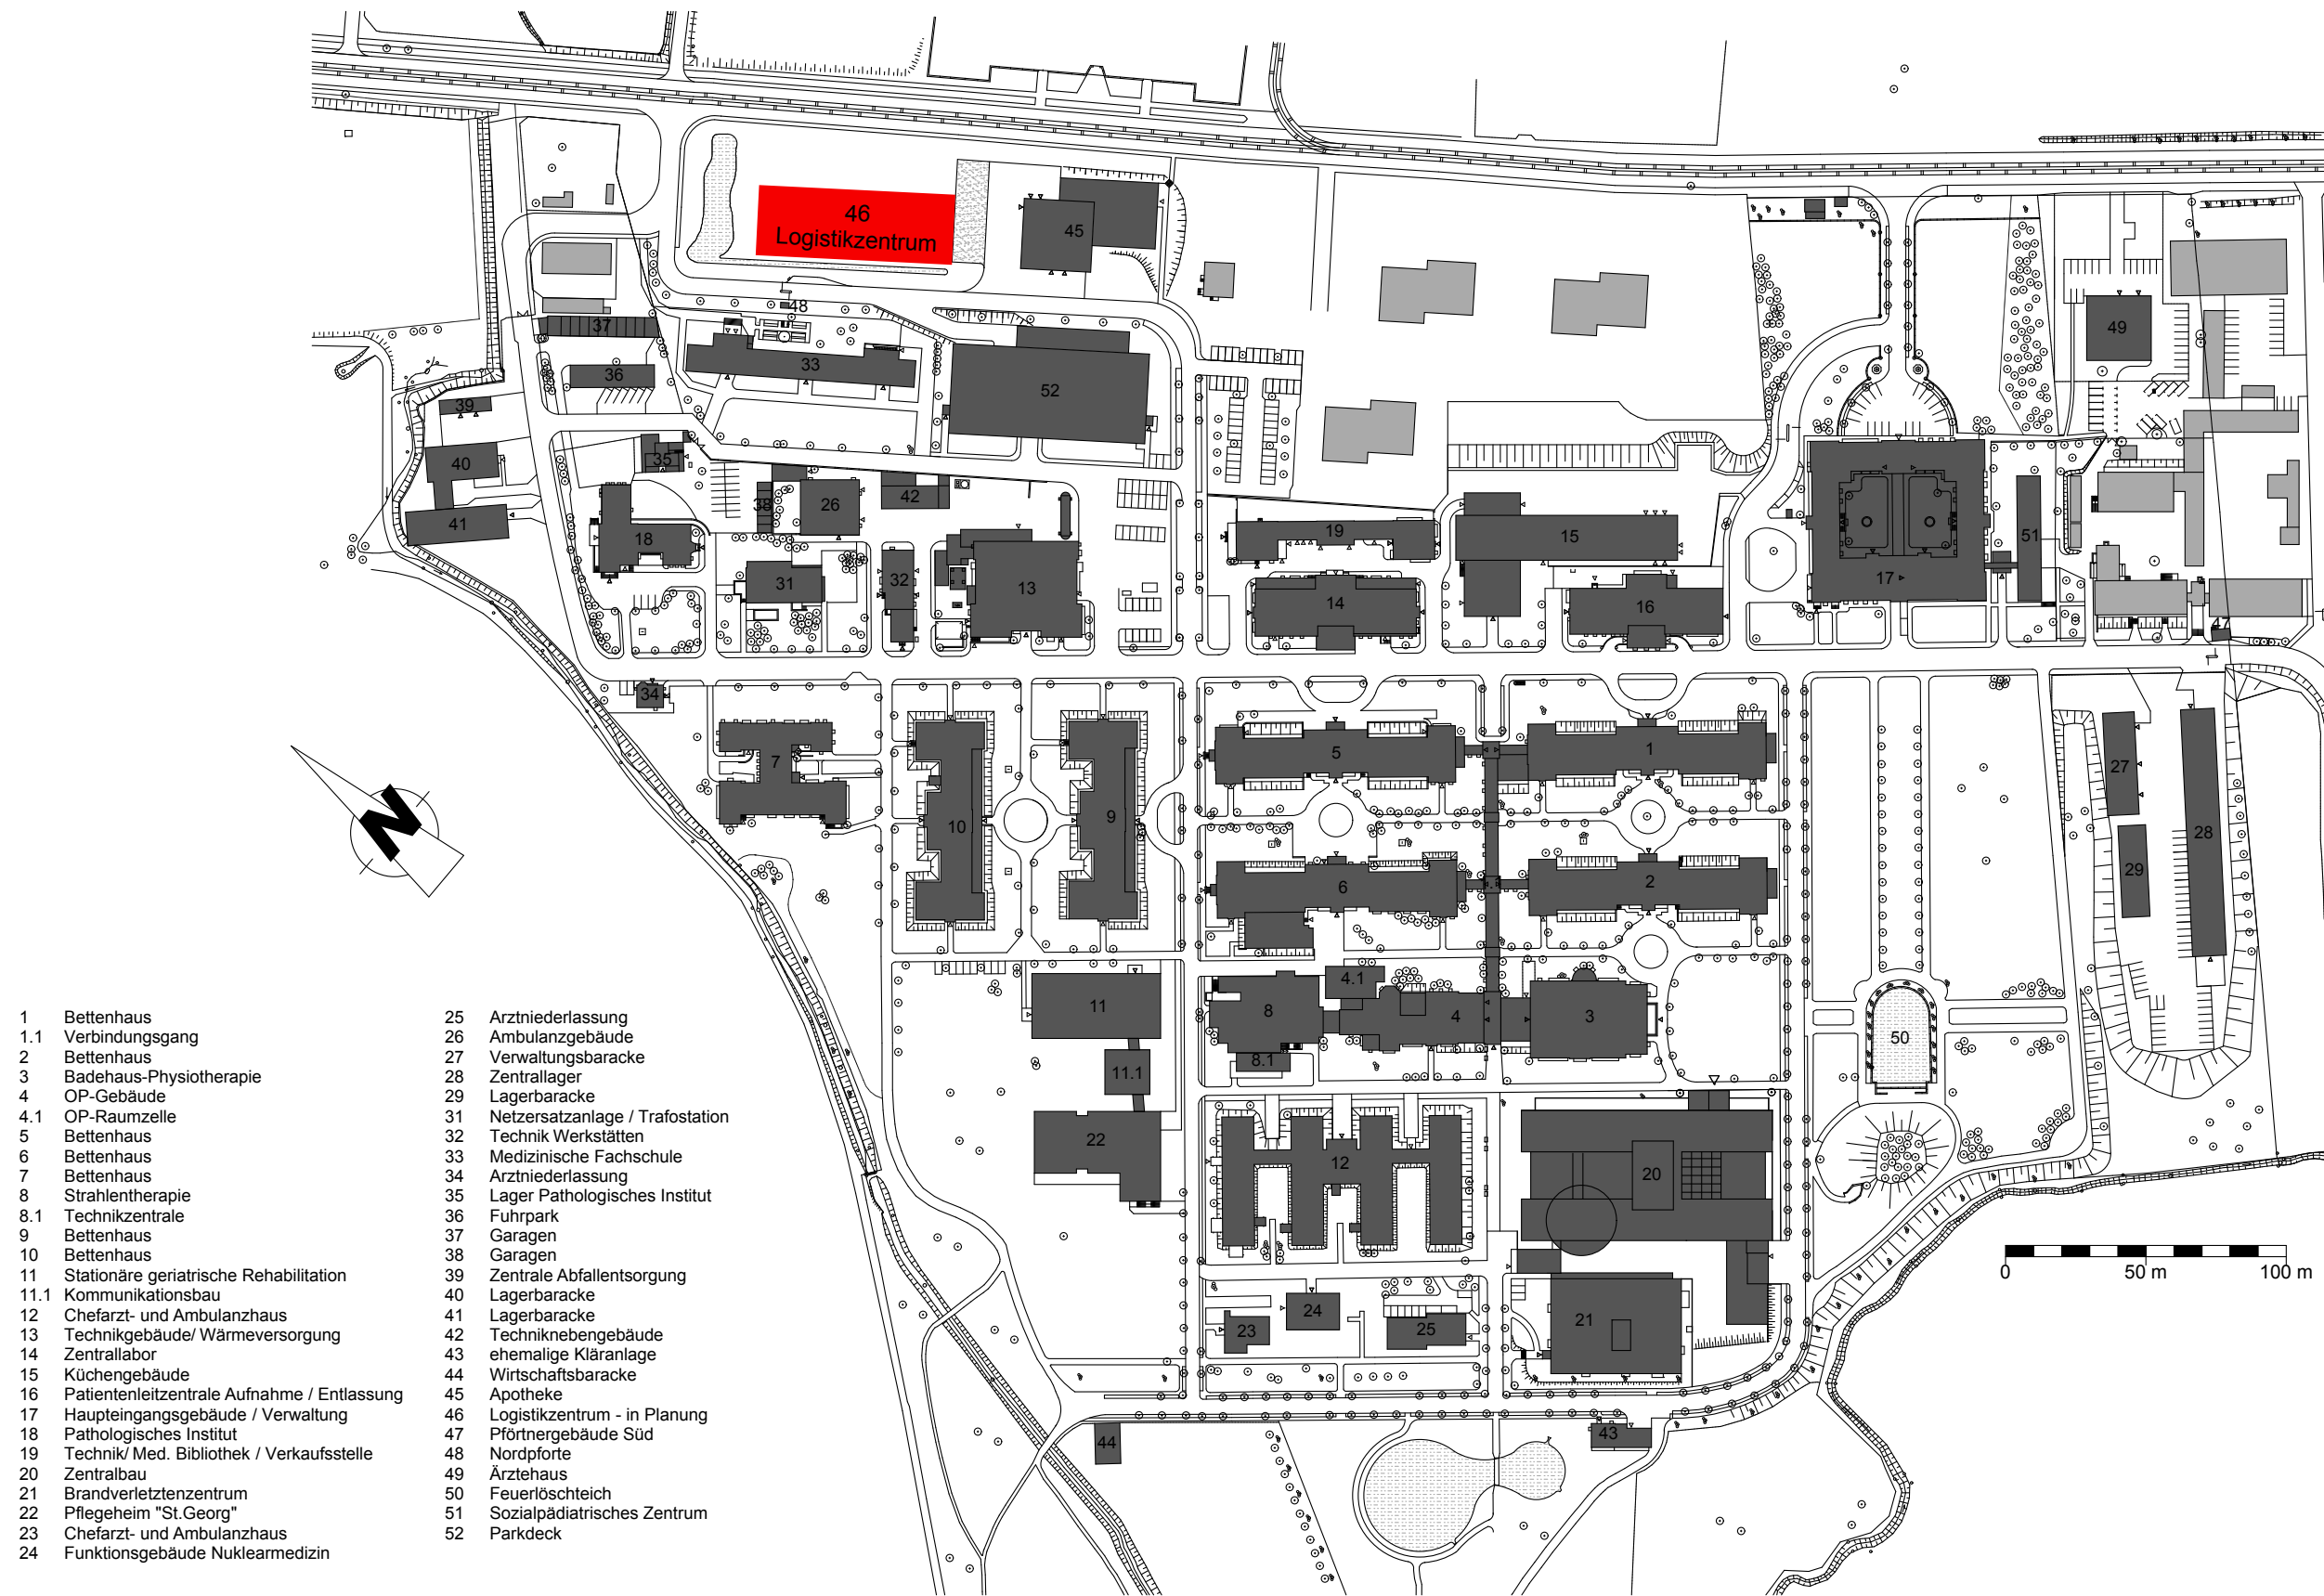

Klinikum St. Georg gGmbH
Delitzscher Straße 141, 04129 Leipzig
Dachsanierung Logistikzentrum - Haus 46
Anlagen zum Leistungsverzeichnis
Anlage 1 Übersichtslageplan Klinikum

Maßstab: 1:2500 Datum: 20.07.2026