

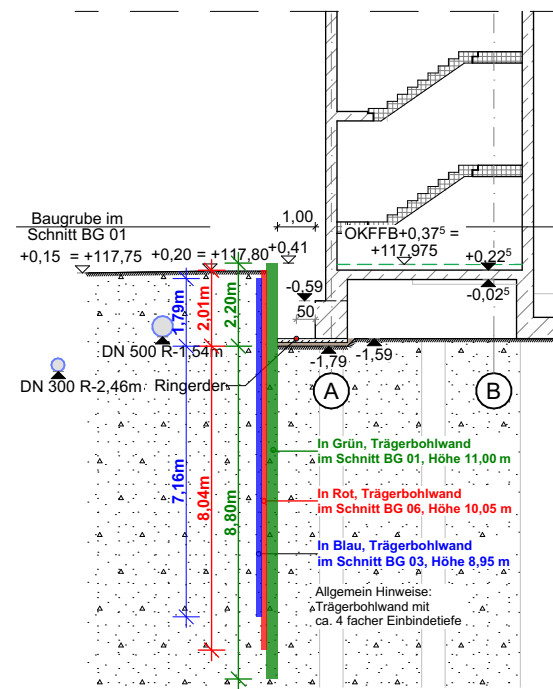
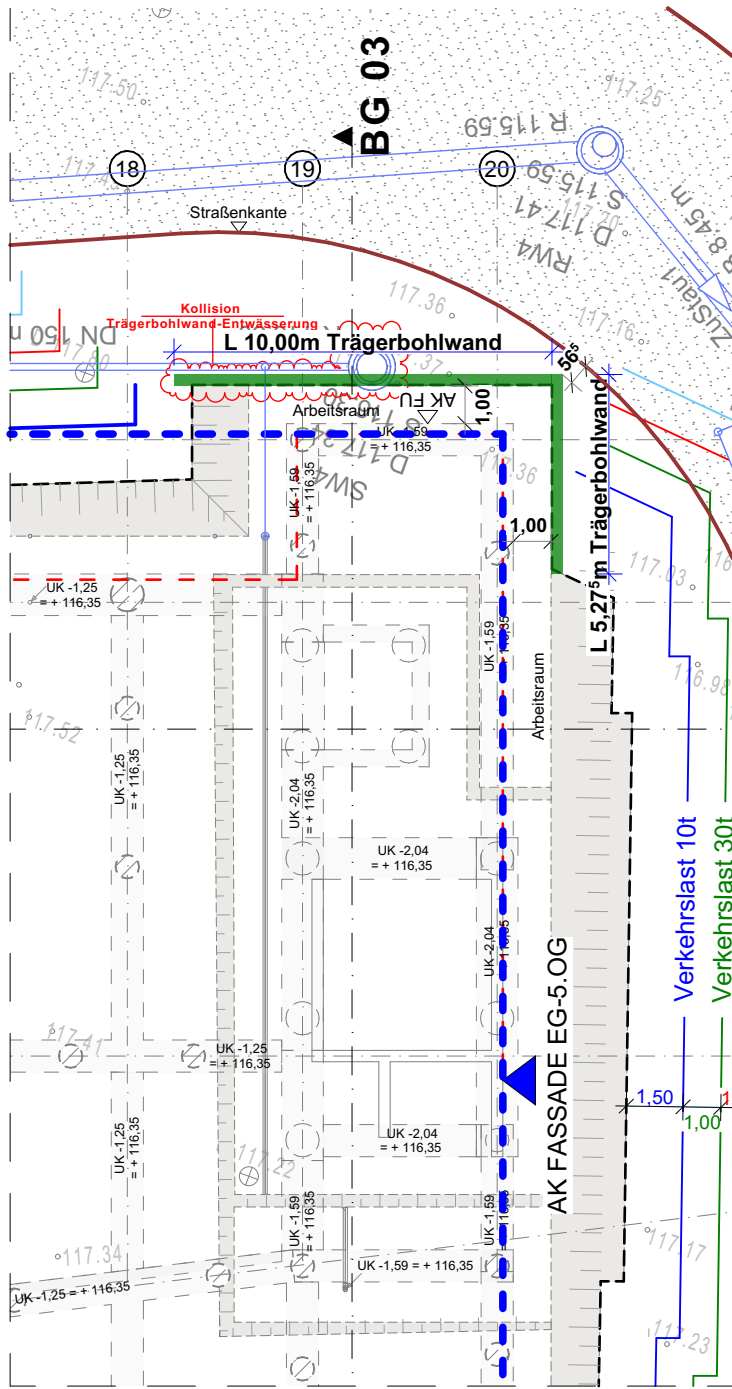
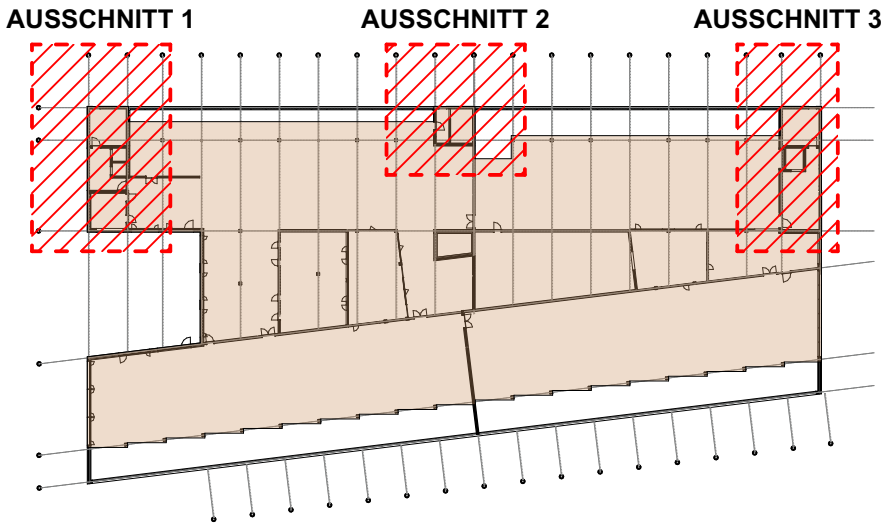


Es handelt sich bei diesem Plan um eine Prinzipdarstellung für die Stellung eines eingespannten Verbaus ohne Rückverankerung. Die Dimension und Ausführung sind im Weiteren durch einen Fachplaner zu bemessen. Die Annahmen zu den Verkehrslasten im Straßenbereich sind hierbei zu berücksichtigen!

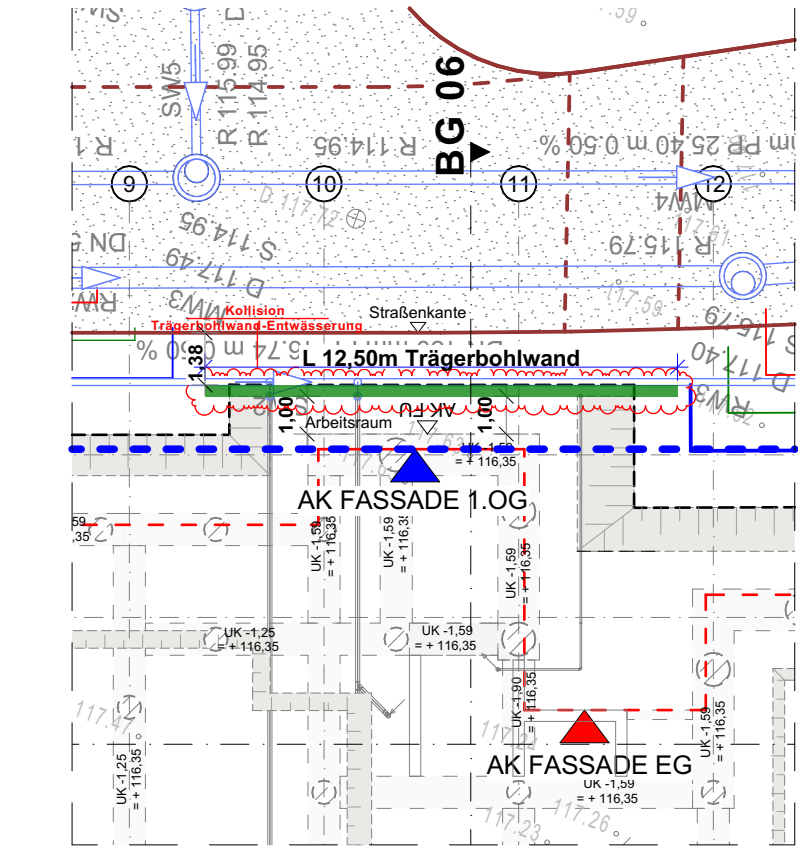

Schnitt BG 01

- Straßen, vom "SBI", Arbeitsstand vom 25.08.2025
- Trägerbohlwand mit ca. 4 facher Einbindetiefe (1,5 m oberirdisch und 6 m unterirdisch)

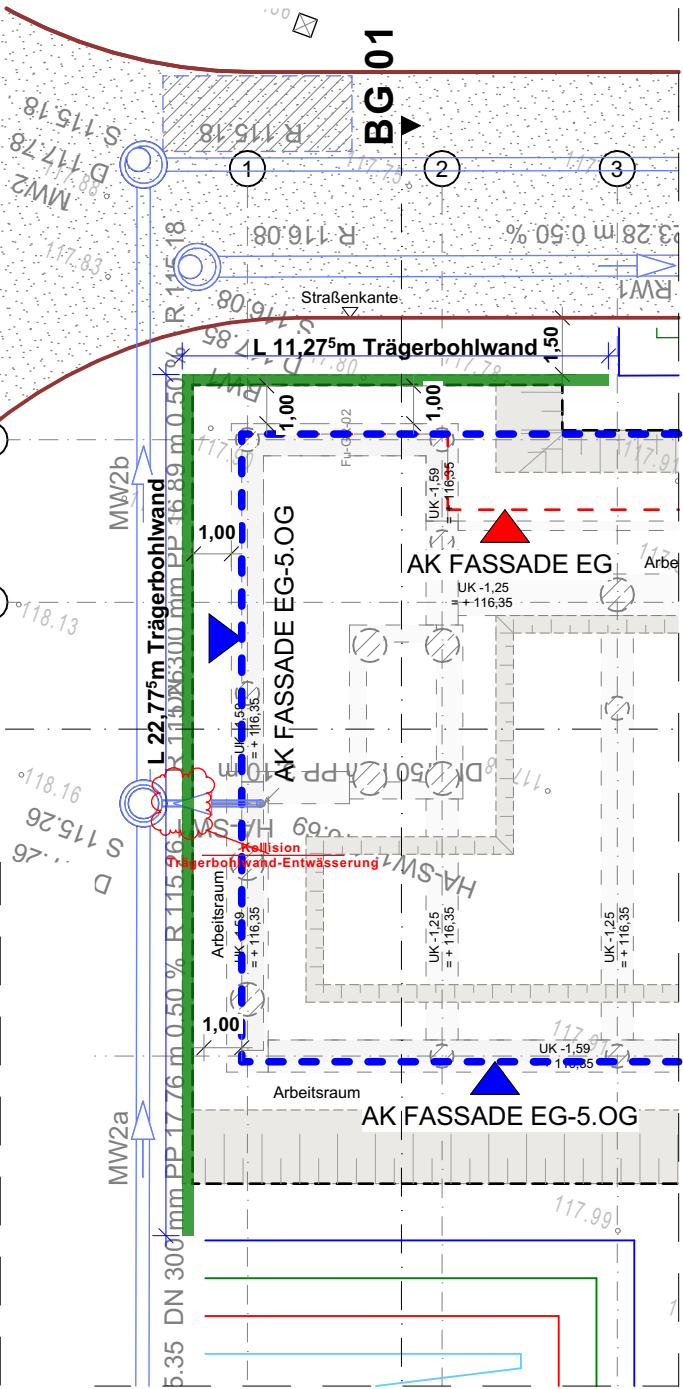

Bauherr **Städtisches Klinikum "St. Georg" Leipzig**
Delitzscher Straße 141 | 04129 Leipzig
Tel.: +49 341 909-0
Städtisches Klinikum „ST.GEORG“ LEIPZIG
Multifunktionsgebäude

Architekt

Projekt: STÄDTISCHES KLINIKUM "ST. GEORG" LEIPZIG
Maßnahme: NEUBAU MULTIFUNKTIONSGEBÄUDE

Stand 12.09.2025
Bear./Gepr.

Plan Lageplan Baustelleneinrichtung - Detail Trägerbohlenwand
Ausführungsplanung

Bearbeiter: Gezeichnet:
Standort-Objekt Gebäudenummer Planungsphase Kostengruppe Planart Zuordnung Freitext/ Plannummer Index
EUT RZN LP5 300 LP BE Detail 01

Blattgröße: 420mm x 297mm
Maßstab: 1:200, 1:1000
Stand: 12.09.2025