


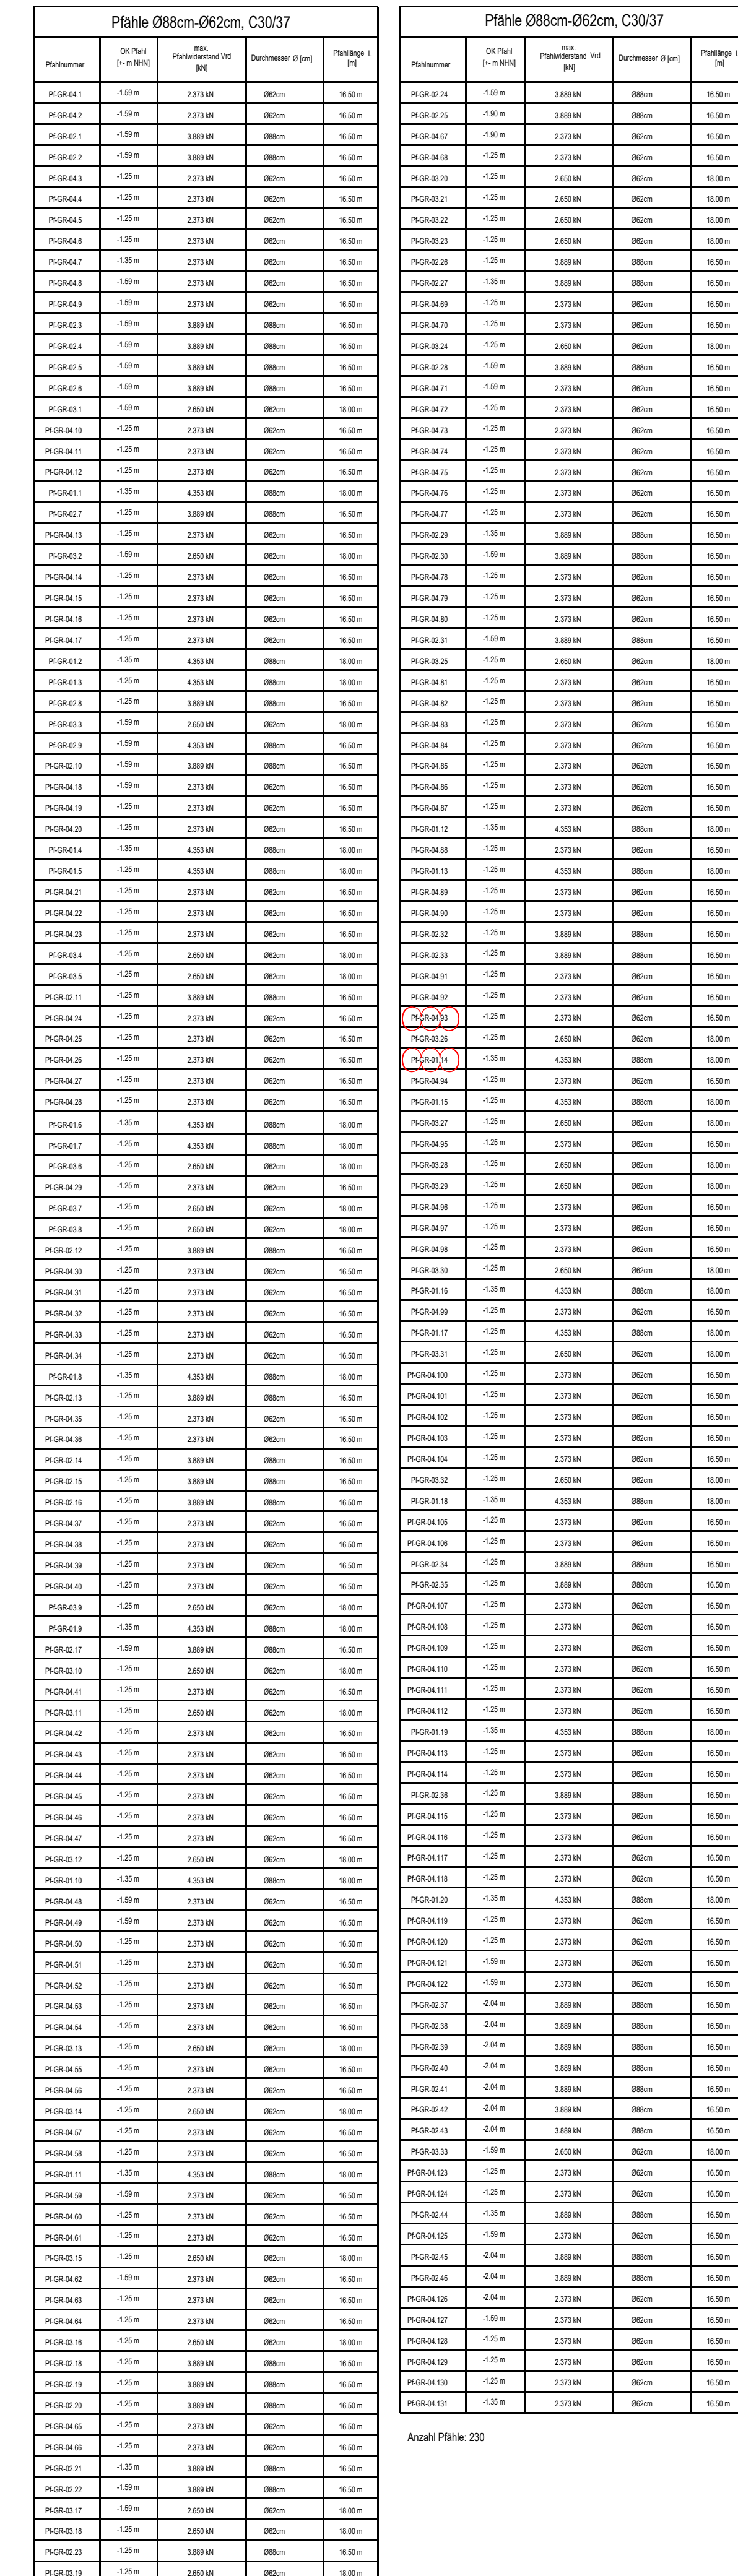

ABKÜRZUNGEN & SYMBOLE					
AF	= Aehelge	EFU	= Einzelfurment	QR28	= Oberkante Rubensdenplatte
AK	= Aulenkante	FS	= Furgituz	RD	= Rohnkante
BS	= Botenschieb	F7	= F7 Furgit	S0	= Seilzahnbruch
BA	= Balken	KB	= Kernbohrung	SE	= Schneidrinne
BN	= Blasenung	NW	= Nadelstichende Wand	SEU	= Seilendenkanten
OD	= Deckenrandloch	OKR	= Oberkante Roh	SFZ	= Überzug
OD	= Deckenrandloch	OKD	= Oberkante Decke	UK	= Unterkante
DF	= Deckenruggel	OKD	= Oberkante Deckende	UKD	= Unterkante Decke
OS	= Ockelge	OKR	= Oberkante Rohdecke	UKD	= Unterkante Rohdecke
OD-KB	= Deckenrandloch Kernbohrung	WOKR	= Wandöffnung		
			= Kernbohrung		
				UKR2	= Unterkante Rubensdenplatte
				UZ	= Umrang
				V	= Vorderkante
				WAT	= wandgerftriger Trger
				W	= Wand
				WS	= Wandstich
				WS	= Wandstich
				BD	= Betondeck (wand)
				BS	= Betondeck (decke)
				HB	= Holzbereich (wand)
				HB	= Holzbereich (decke)
				WFR	= Wandfugenstreifen

BAUSTOFFE / BAUTEILE	
	Stahlbetonbauteile - (C35/45)
	Stahlbetonbauteile - (C30/37)
	Stahlbetonbauteile - (C25/30)
	Magerbeton - (C12/15)
	Stb.-Fertigbauelemente
	AF mit Fugabund gem. VDA-Anforderungen
	MAUERANSCHÜSSELANKER
	HTA 28/15 gl... GESCHOSHOCH HALTEN Nl 1-125, arZem
	KS-Mauerwerk
	F-S Fertigbeturbz
	aufgehängte Massivbauteile Stb.
	aufgehängte Massivbauteile MW
	Stahlbeton - nicht tragend
	KS Mauerwerk - nicht tragend
	ARBEITSFUGEN GEMÄSS AUFSÜHRENDER FRMA
= Anordnung = Klammer durch Objektplaner	

Allgemeine Angaben:

Diese Zeichnung gilt in Verbindung mit der geprüften statischen Berechnung und der Ausführungsplanung des Architekten, sowie der Fachplaner.

Bei Planverweisen ist der aktuelle Indexstand der Verweiseigabe zu prüfen.

Alle zugehörigen Fachgutachten, sowie der Schall- und Wärmeschutznachweis sind zu beachten.

Alle Maße sind am Bau zu prüfen. Differenzen zur Planung des Architekten sind dem Ersteller des vorliegenden Plans anzuzeigen.

Angegebene Höhenmaße sind Raumhöhe.

Die Baugruben und Gründungsschichten sind vom zuständigen Baugrubenbauer abstecken zu lassen.

Die auf den Decken stehenden Wände sind als Leichtwände mit einer Höchstlast bis 50 kN/m Wandlänge (500 kg/m Wandlänge) auszuführen.

Für das Anlegen der Baugruben und Baugraben, die Ausbuddung von Böschungen etc. sind die Fortreibungen der DIN 1224 anzuhalten.

Fundamente sind frosticher und auf tragfähigem Boden gemäß den Vorgaben des Baugrubendatenschers zu gründen.

Vor dem Betätigen der Bodeplatte sind alle Grundteilungen bzw. Leertoren gemäß den Anforderungen zu verifizieren.

Die Bodeplatte ist auf sorgfältig verdichteten Unterbau der gewachsenen Böden und Sauberkeitschicht gemäß den Vorgaben des Baugrubendatenschers zu betoniern.

Für Bodeplattendurchdringungen sind die Angaben des zuständigen Fachplaners Hausstisch zu beachten.

Für die Ausbildung von Dämmung und Abdichtung ist die Detaillierung des Architekten zu beachten.

Die Wahl des Größtkorns unter Beachtung erforderlicher Mindestabstände etc. obliegt dem Auftragnehmer. Im Zweifel ist Rücksprache mit dem Tragwerksplaner zu halten.

Die engen Stellen und Bereiche einer Bewehrungsaufstellung sind näheres Korn zu halten.


Anforderungen aus Schnittbild sind beim Größtkorn zu beachten.

Index	Änderung/ Ergänzung	Datum	Name
V03	Geometrische Freigabe vom 12.09.25, Änderungen siehe Wolkten	30.09.2025	MZ
V02	Plafachsen geändert, Änderungen siehe Wolkten	21.08.2025	MZ
V01	Erstellung Schälplan	14.08.2025	MZ

Phase	AUSFÜHRUNGSPLANUNG
Bauherr	Städtisches Klinikum "St. Georg" Leipzig Delftzecher Straße 141 04129 Leipzig Tel.: +49 341 9009-0

Architekt:

Fachplanung:

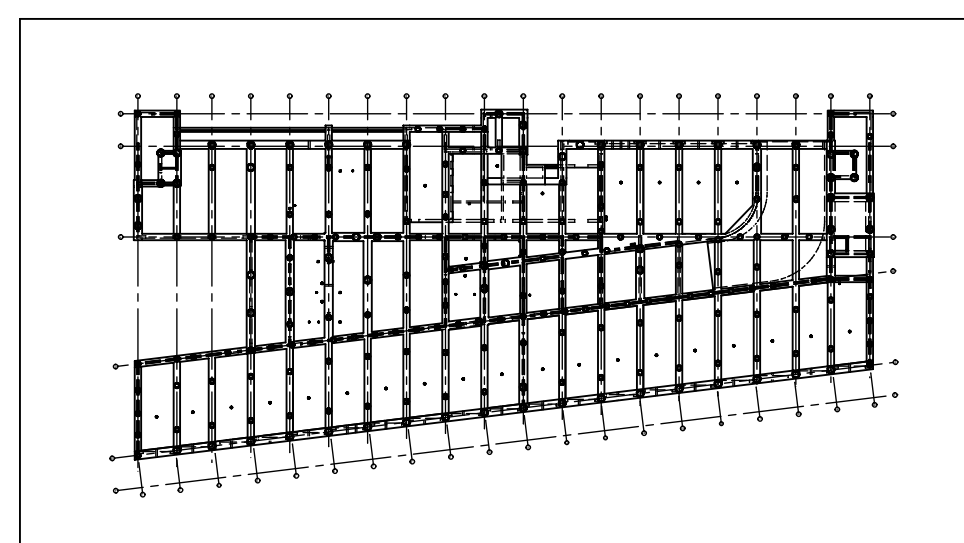

Projekt:	STÄDTISCHES KLINIKUM "ST. GEORG" LEIPZIG
----------	--

Maßnahme: NEUBAU MULTIFUNKTIONSGEBÄUDE

Plan:	Schalplan Bohrpfahlplan Übersicht
-------	-----------------------------------

Bestätigung Architekt: _____ Höhen Bezugssystem: System NN+0

Datum/ Unterschrift: Planformat: 1500mm x 841mm

Bearbeiter: Stand: 30.09.2025 Maßstab: 1:100, 1:50

Gezeichnet: _____ Datei: EUT_RZN_LP5_300_SPL_FU_Bpfahl_V03.pdf.dwg

bauteiltyp	bauteilnummer	planungskategorie	leistungskategorie	material	zustimmung	freigegeben	max
EUT	RZN	LP5	300	SPL	FU	Bpfahl	V03
