




Gebäude-A: EFH 0,00
 Anbau: EFH +0,40
 Gebäude-B: EFH 0,00
 Gebäude-C: EFH 0,00
 Gebäude-D: EFH +0,25

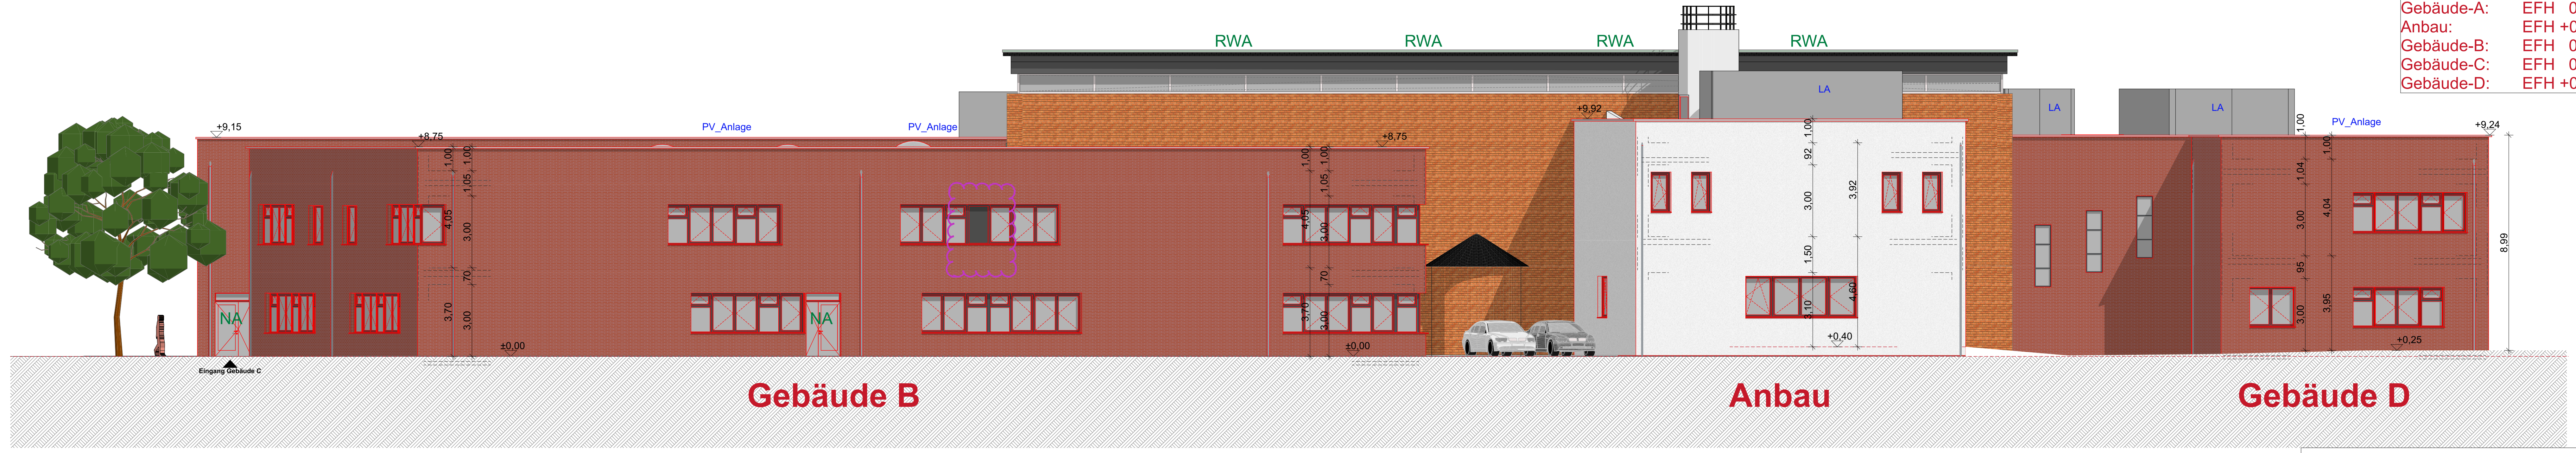


Ansicht_NO

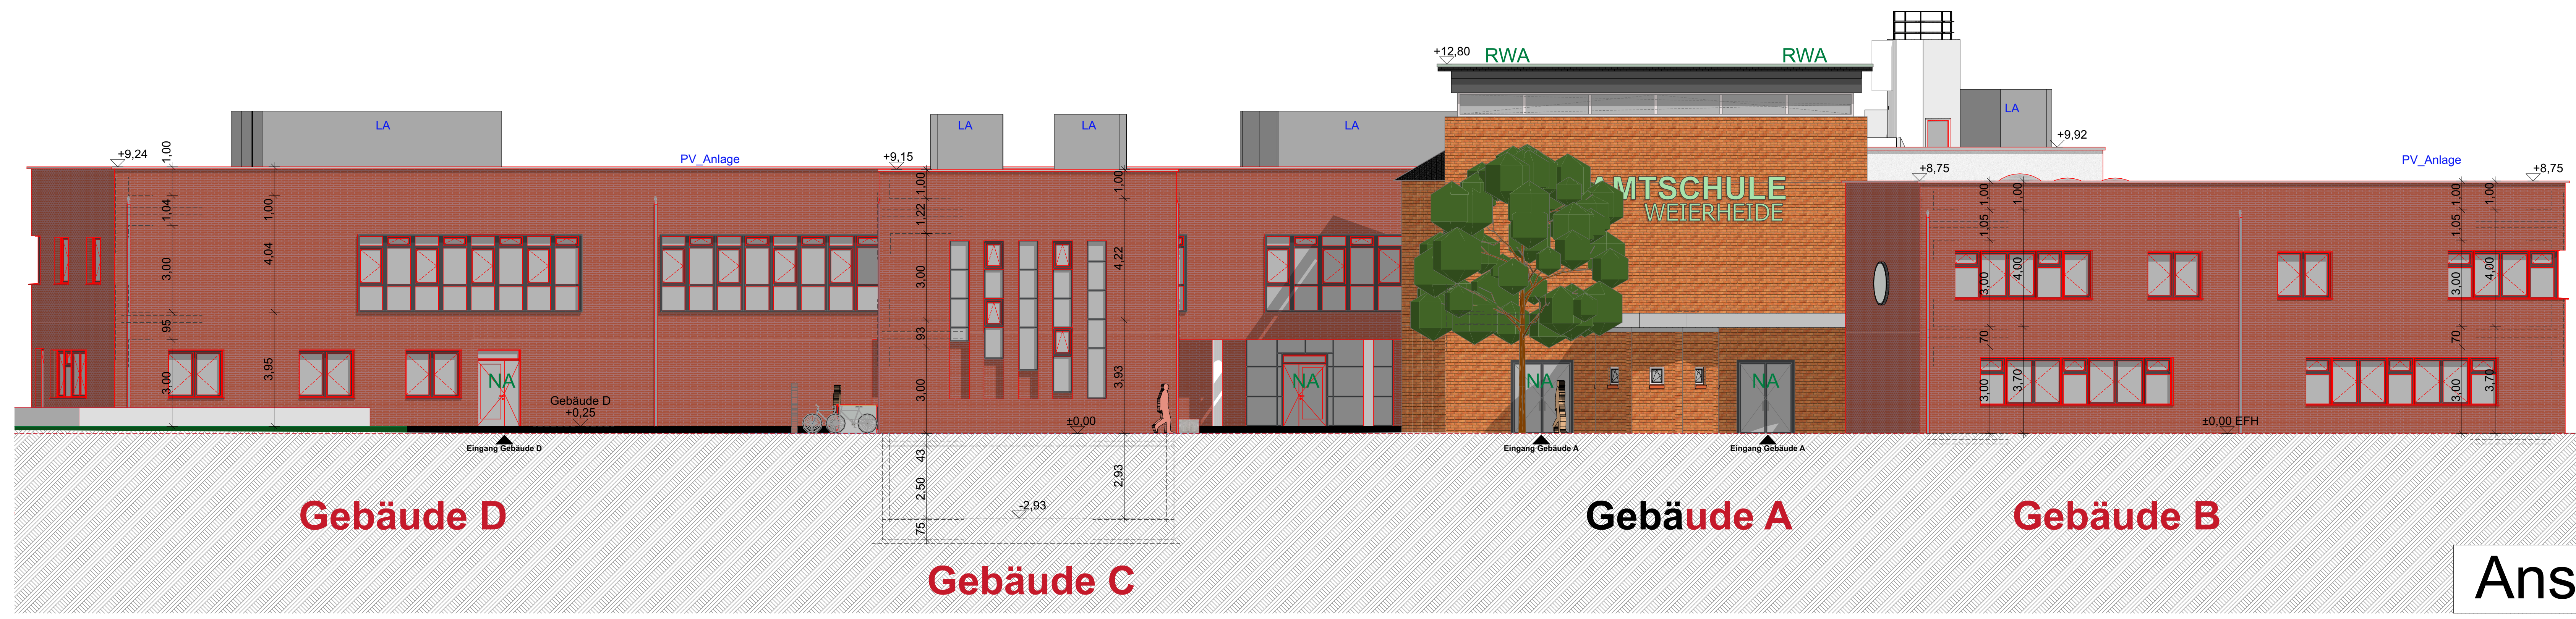

Ansicht_SO

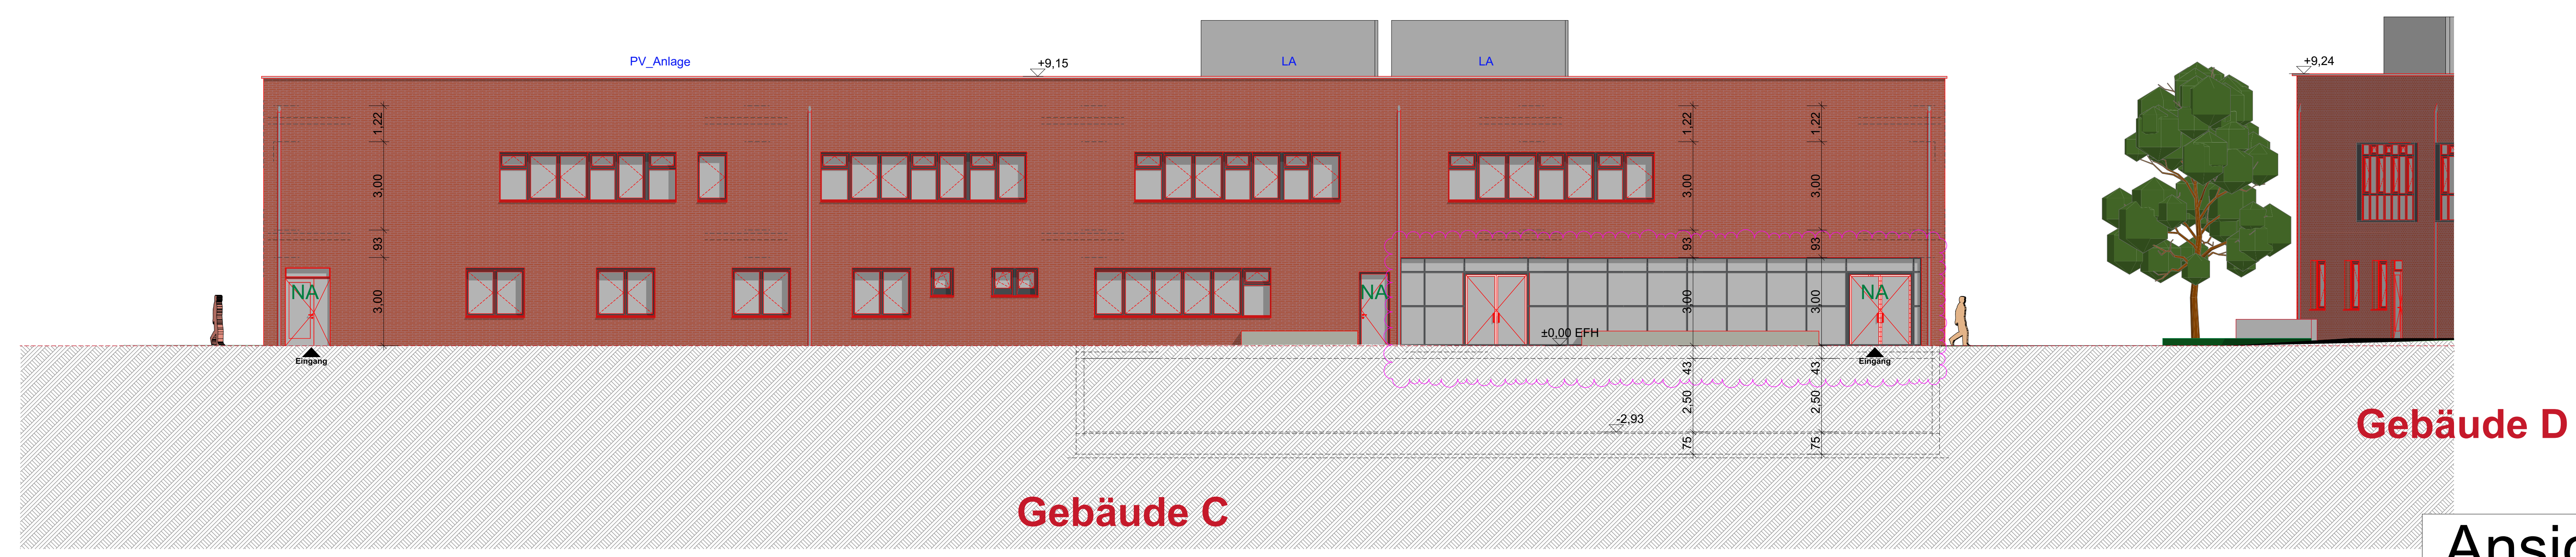


Ansicht_Hof_G-C

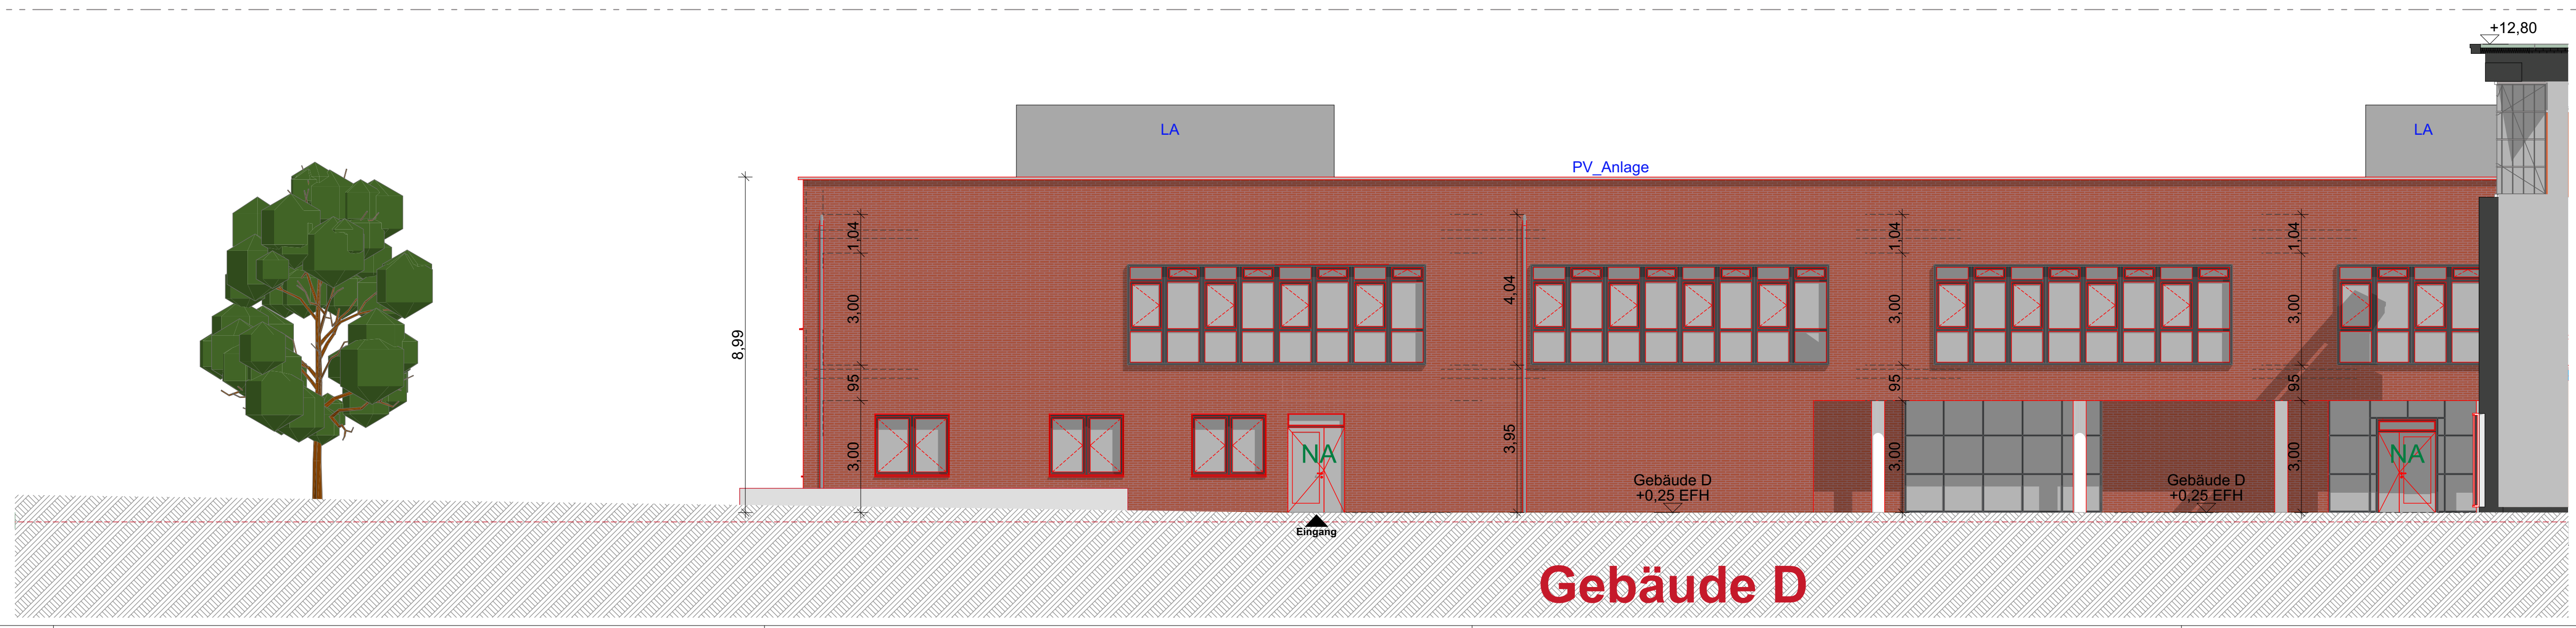

Ansicht_Hof_G-D

GB: Blind-Fenster / GA: Flächenverglasung
 Dachaufbau geändert / LA und Gitterzaun
 gelöscht / GB: Glasfassade angepasst

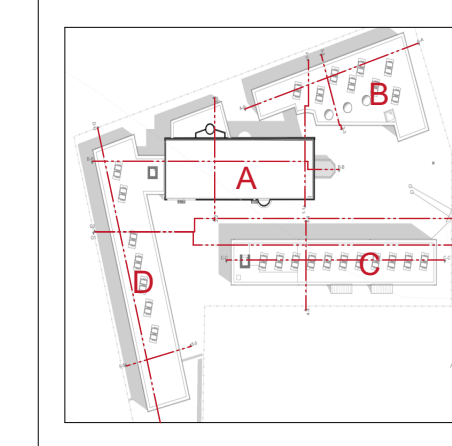

Projekt:
 Umbau- u. Nutzungsänderung
 einer Kirche zu Schulzwecken,
 Neubau von drei
 Erweiterungsschulbauten
 Fichtstrasse 11 46149
 Oberhausen
 Projekt Nr.: 2022-049



Blatt	Blatt	Blatt
1	2	3
4	5	6

Stadt Oberhausen
 Service Betriebe OB
 Bahnhofstrasse 66
 46145 Oberhausen

Umschicht: Baubereich



Plannummer: BA 300
 Grundriss:
 Ansicht NO & SO & BT-C & BT-D
 Maßstab: 1:100
 Datum: 26.02.26
 gezeichnet: JK
 gezeichnet: JK
 gezeichnet: JK
 gezeichnet: JK
 Blattgröße: DIN A0