


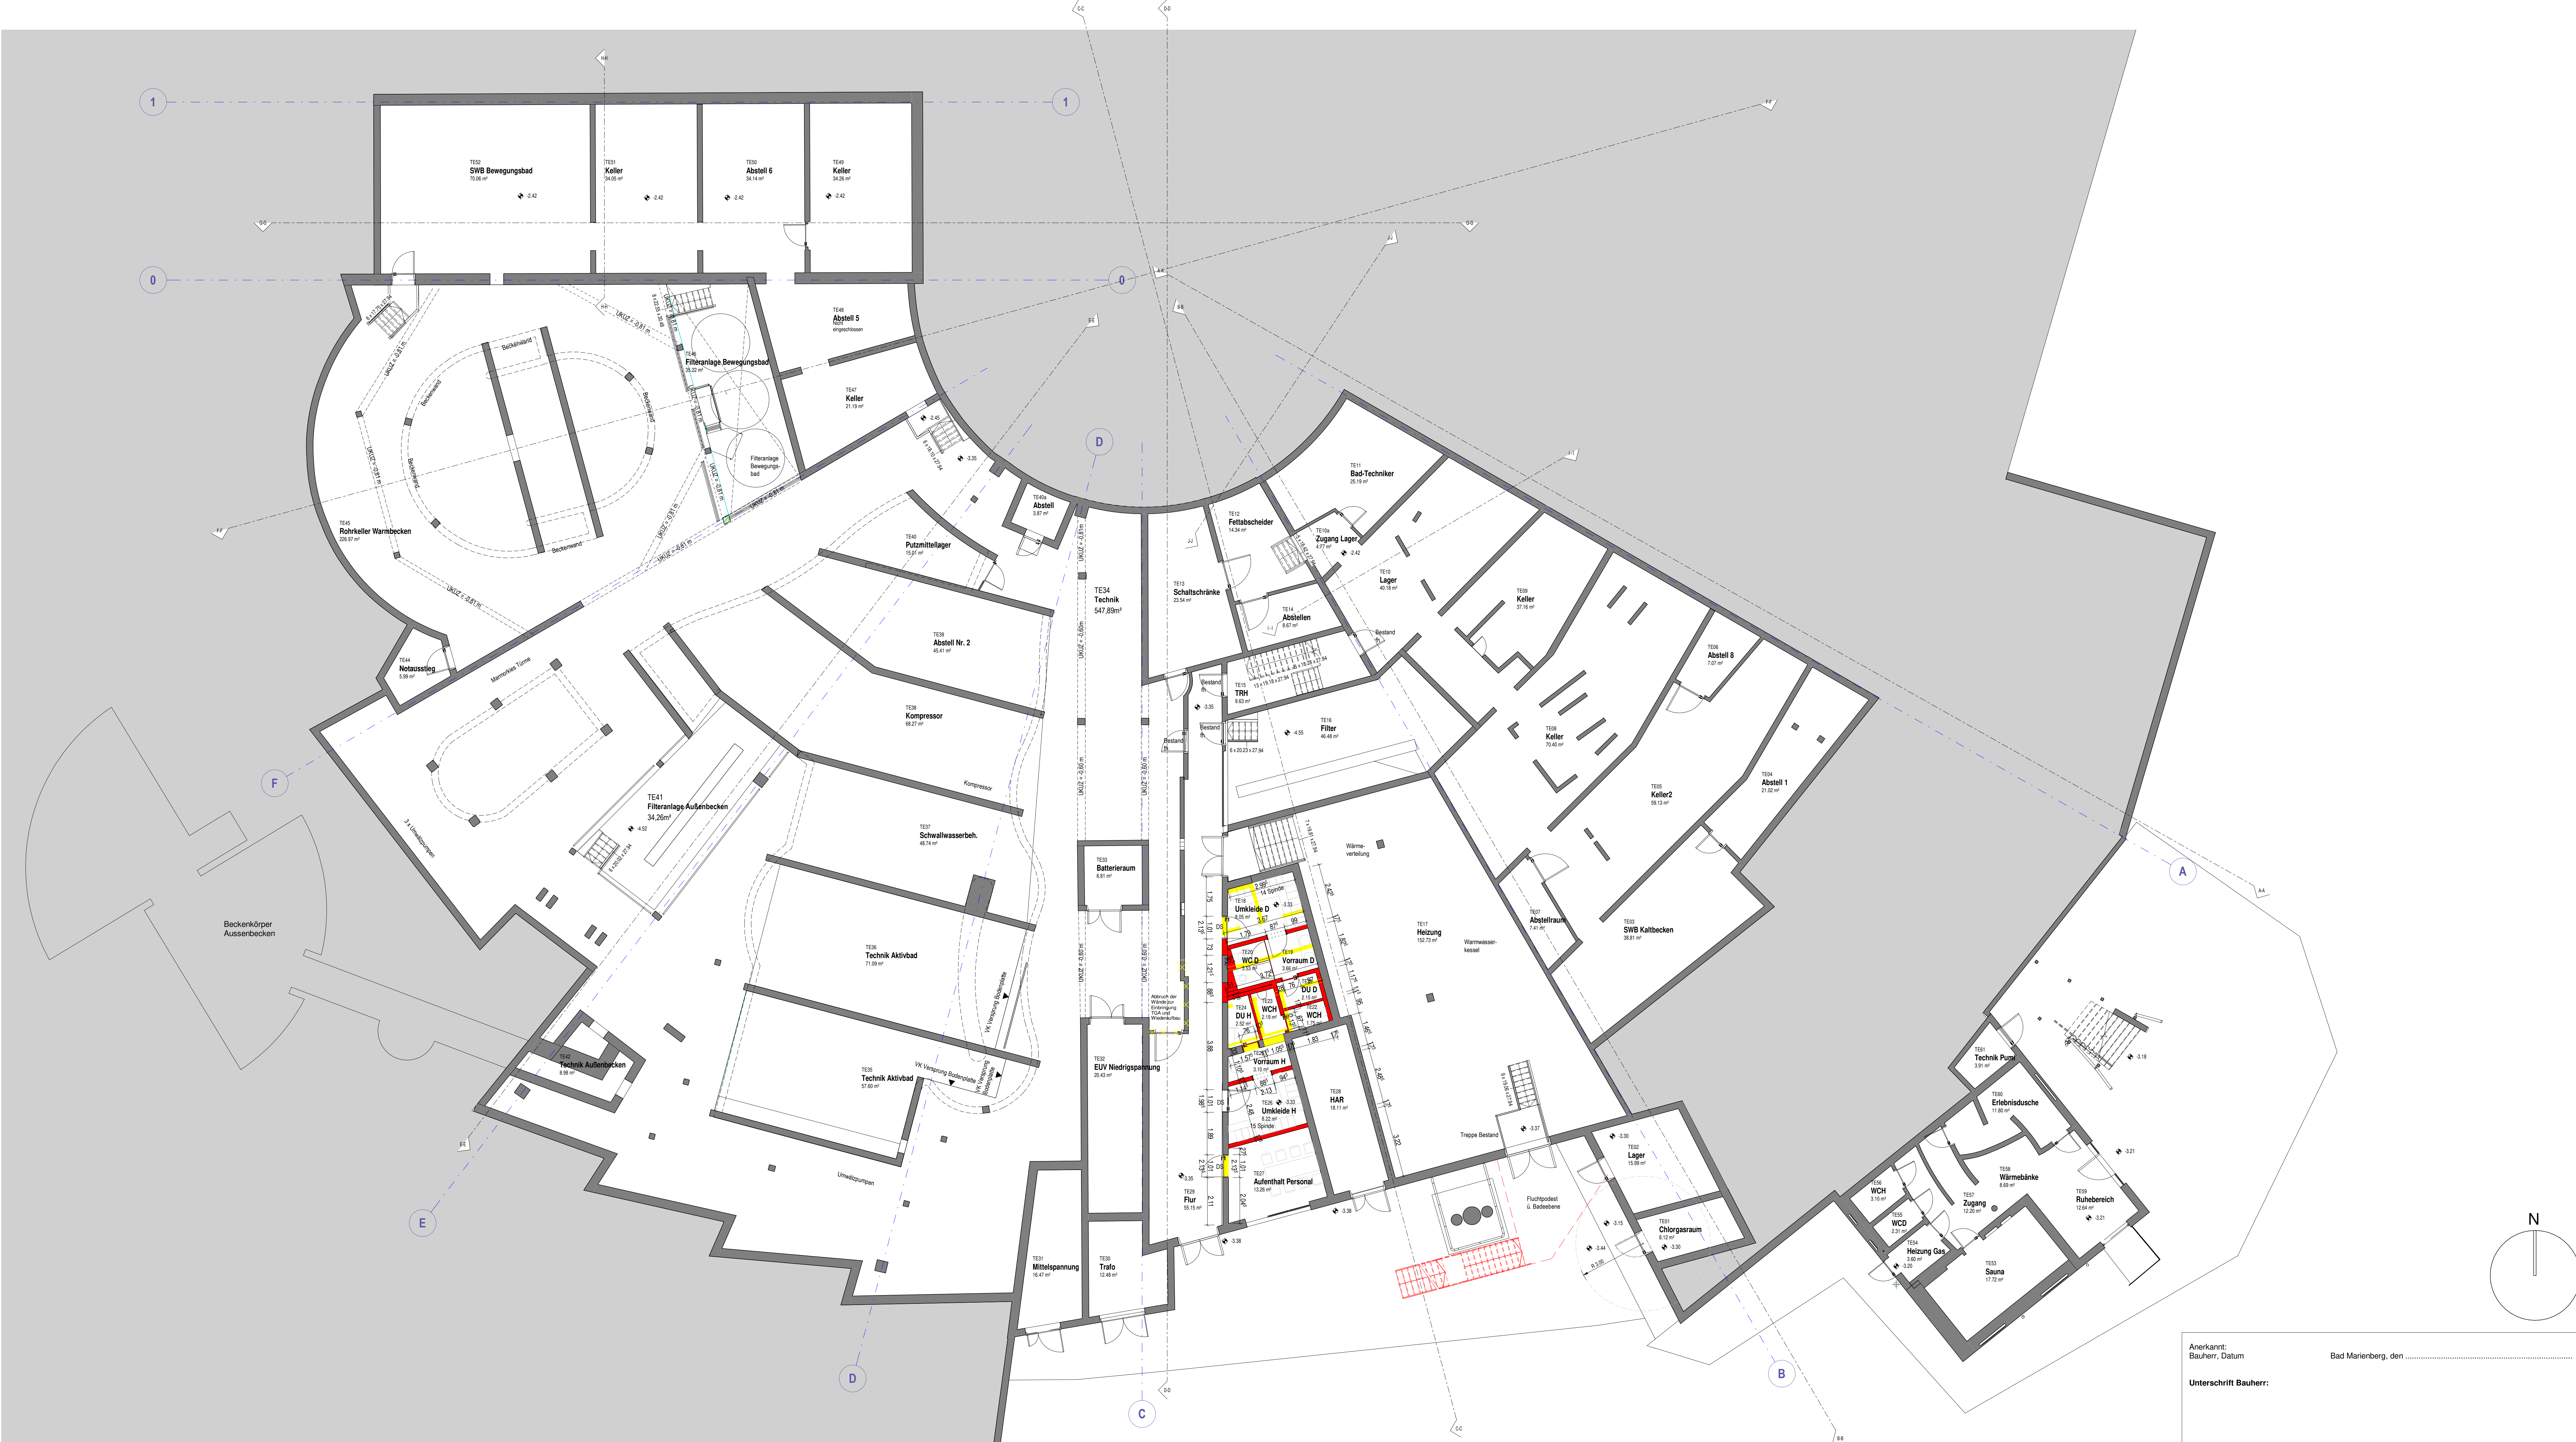

Grundriss Technischebene
M 1:100

Legende Wände/Decken - Bauteile	
	Bauteil Bestand
	Bauteil Abbruch
	Bauteil Neu
	Bauteil n in Ansicht oder darüber
	Wasserfläche Becken (Bestand)

Anerkennung: Bauherr, Datum		Bad Marienberg, den	
Unterschrift Bauherr:			
Gefertigt: Der Planverfasser:		Karlsruhe, 15.06.2028 Dipl.-Ing. Architekt Norbert Kripaizew Architektenkammer	
Projekt		Umbau und Sanierung MarienBad Bismarckstraße 65, 56470 Bad Marienberg	
Plan		Genehmigungsplanung GPL - Grundriss Technischebene	
Bauherr		Marienbad GmbH Verantwortlicher für die Bestätigung	
Vertreten durch		Marienbad GmbH	
Planverfasser		Schick GmbH Architekten + Ingenieure Schillerstraße 33, 76135 Karlsruhe	
Vertreten durch		Dipl. Ing. Arch. Norbert Kripaizew	
Schick GmbH Schillerstraße 33 76135 Karlsruhe +49 (0)721-98464-0 info@schick-architektur.de		Datum: 15.06.2028 Gezeichnet: kbf/br Geprüft: Prüfer Maßstab: 1:100	
		Projektnummer: 0383 Plannummer: GPL-G-03	