




ALLE MAßE SIND AM BAU ZU PROFILI
ABWEICHUNGEN SIND VOR AUSFÜHRUNG
MIT DER BAULEITUNG ABZUSTIMMEN!

**LANDGESELLSCHAFT
SACHSEN-ANHALT MBH**

Außenstelle Mappe
Größe: 100x100 mm
Bezeichnet: Datum: 19.07.2025
A-Druck: 1:50

Telefon: 0361 7361-4
Telefax: 0361 7361-788
E-Mail: info@lga.de
Internet: www.lga.de

Umbenutzer: Diese Zeichnung darf ohne ausdrückliche
Zustimmung der LGA weder vervielfältigt
noch Dritten zur Einsicht überlassen oder
in sonstiger Weise öffentlich zugänglich gemacht werden!

Umbenutzer: Diese Zeichnung darf ohne ausdrückliche
Zustimmung der LGA weder vervielfältigt
noch Dritten zur Einsicht überlassen oder
in sonstiger Weise öffentlich zugänglich gemacht werden!

Gründriss Trockenstall BE10.11

Projekt: TS-025
Maßstab: 1:50
Blatt-Nr.: TS-03

Benennung: Grundriss Trockenstall BE10.11

Bezeichnung: BE 10.11 Neubau Trockenstall
mit 50 Tierplätzen
Änderung Stallanlage und /
Ausrichtung
Rückendeckung: 10m

Benennung: Grundriss Trockenstall BE10.11

Projekt: TS-025
Maßstab: 1:50
Blatt-Nr.: TS-03

Gemarkung: Idm
Flur: 4
Flurstück: 4312
(nach Angaben des Bauherren)

Bauherr: Landesanstalt für Landwirtschaft und
Carlstalbau (LGL Idm)
Unterstraße 18
39008 Idm