

Dachgeschoß

4. Obergeschoß

3. Obergeschoß


2. Obergeschoß

1. Obergeschoß


Erdgeschoß

Georg-Schumann-Str.

Christoph-Probst-Str.

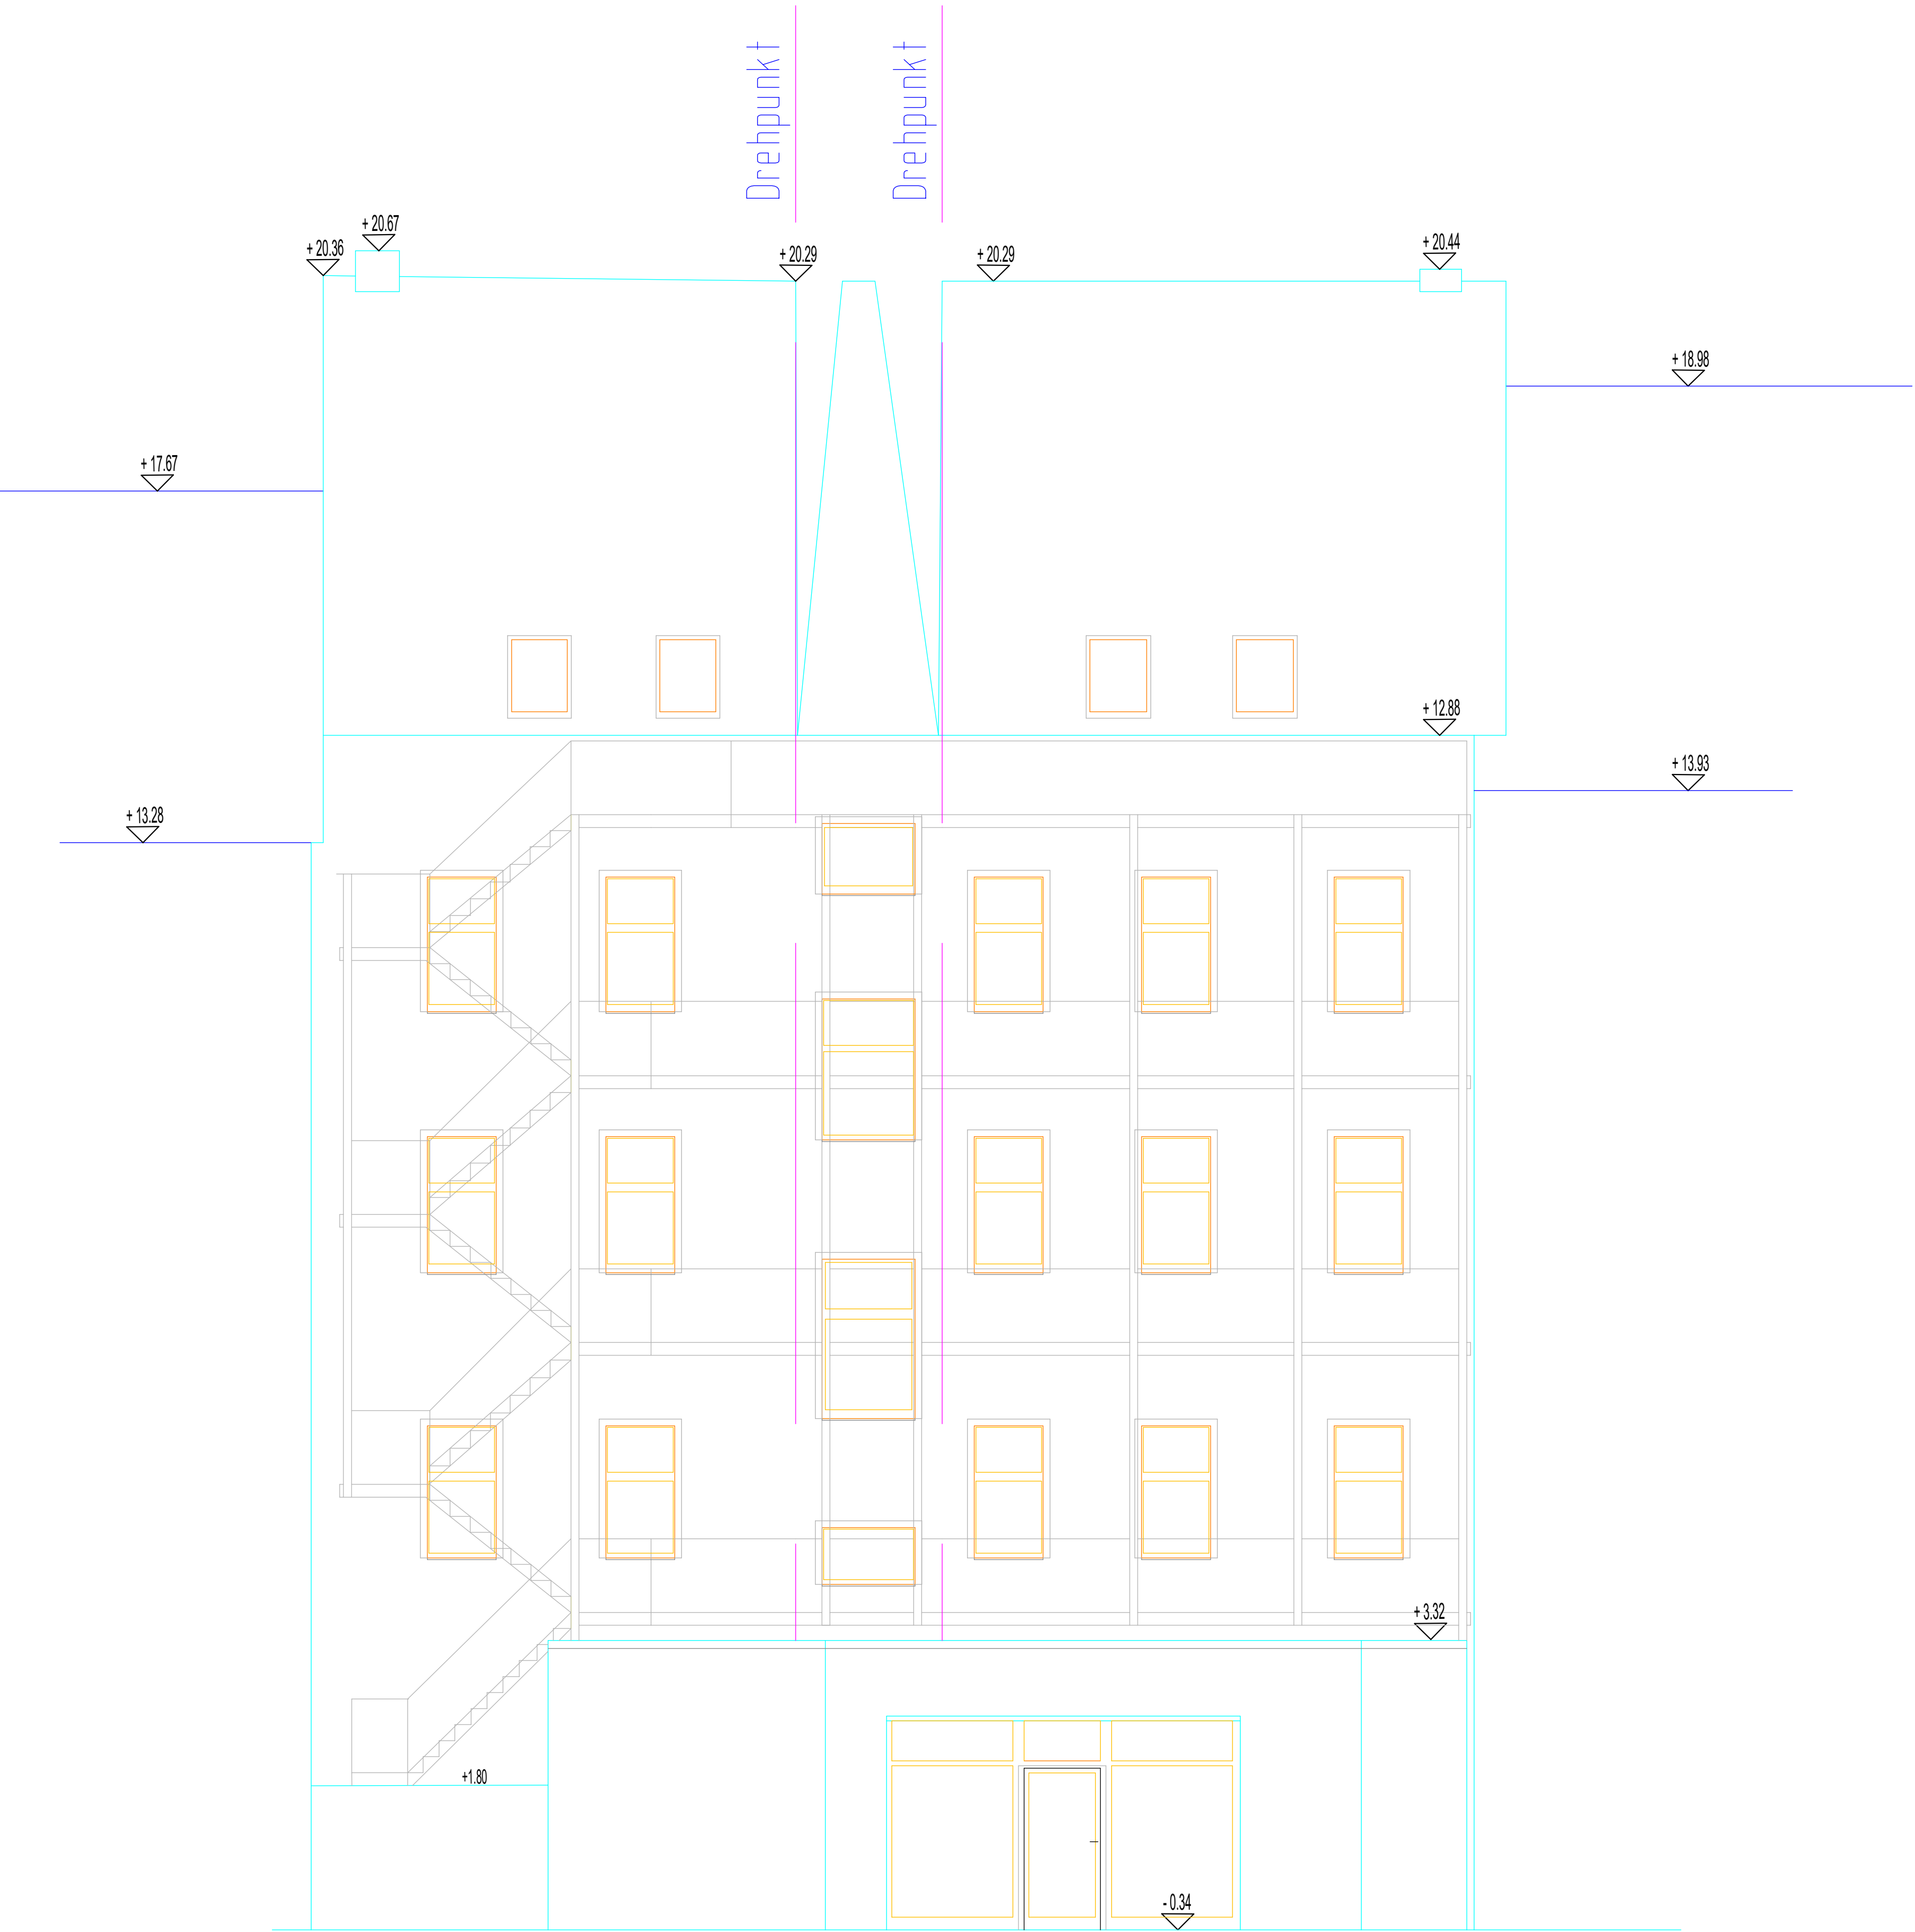

+/- 0.00 m EG
= 114.73 m ü. NHN

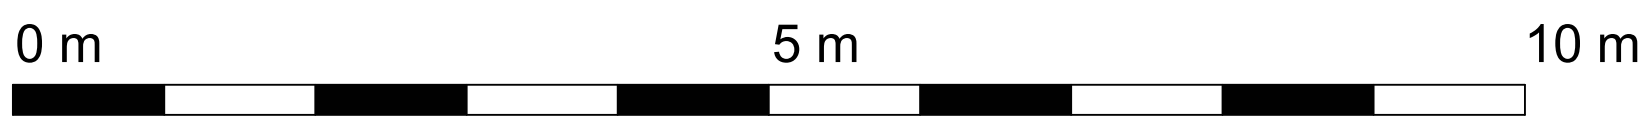

Georg-Schumann-Str. 268 04159 Leipzig * Sachsen Ansicht - Hof		Auftraggeber: Stadt Leipzig Kont. Nr. Gebäudemanagement Prager Str. 126-128 04317 Leipzig
 Öffentlich bestellter Vermessungsingenieur Dipl.-Ing. Hans-Peter Keller Walter-Kohn-Str. 16, 04356 Leipzig (Neue Messe) Tel. 0341 525 579 - 0 / Fax 0341 525 579 - 10 info@keller-vermessung.de / www.keller-vermessung.de	Datum	21.01.2025
	Gemarkung / Flur	Möckern /
	Auftraggeber	2024-0704
	gezeichnet	M. Zisch
	gezeichnet	K. Koch
	Maßstab	1:50
	Legendsystem	lokal
-> eingetragene, nicht exakt für den Bau geschaffene Höhen haben die Bezug des DHH2016 (NHN) umstellt durch GNSS-Messung und dürfen daher nicht verwendet werden. Bei weiterem Verwenden werden keine Gewährungen übernommen. Die dargestellten Maßstabzeichnungen sind nicht maßstabgetreu. Dieses Dokument enthält vertrauliche und/oder rechtlich geschützte Informationen. Das unerlaubte Kopieren sowie die unbefugte Weitergabe dieses Dokuments sind nicht gestattet. This file may contain confidential and/or privileged information. Any unauthorized copying, disclosure or distribution of the material in this file is strictly prohibited.		Höhensystem DHH2016 Nummerierung 1/1

Dachgeschoß


4. Obergeschoß

3. Obergeschoß

2. Obergeschoß

1. Obergeschoß

Kellergeschoß

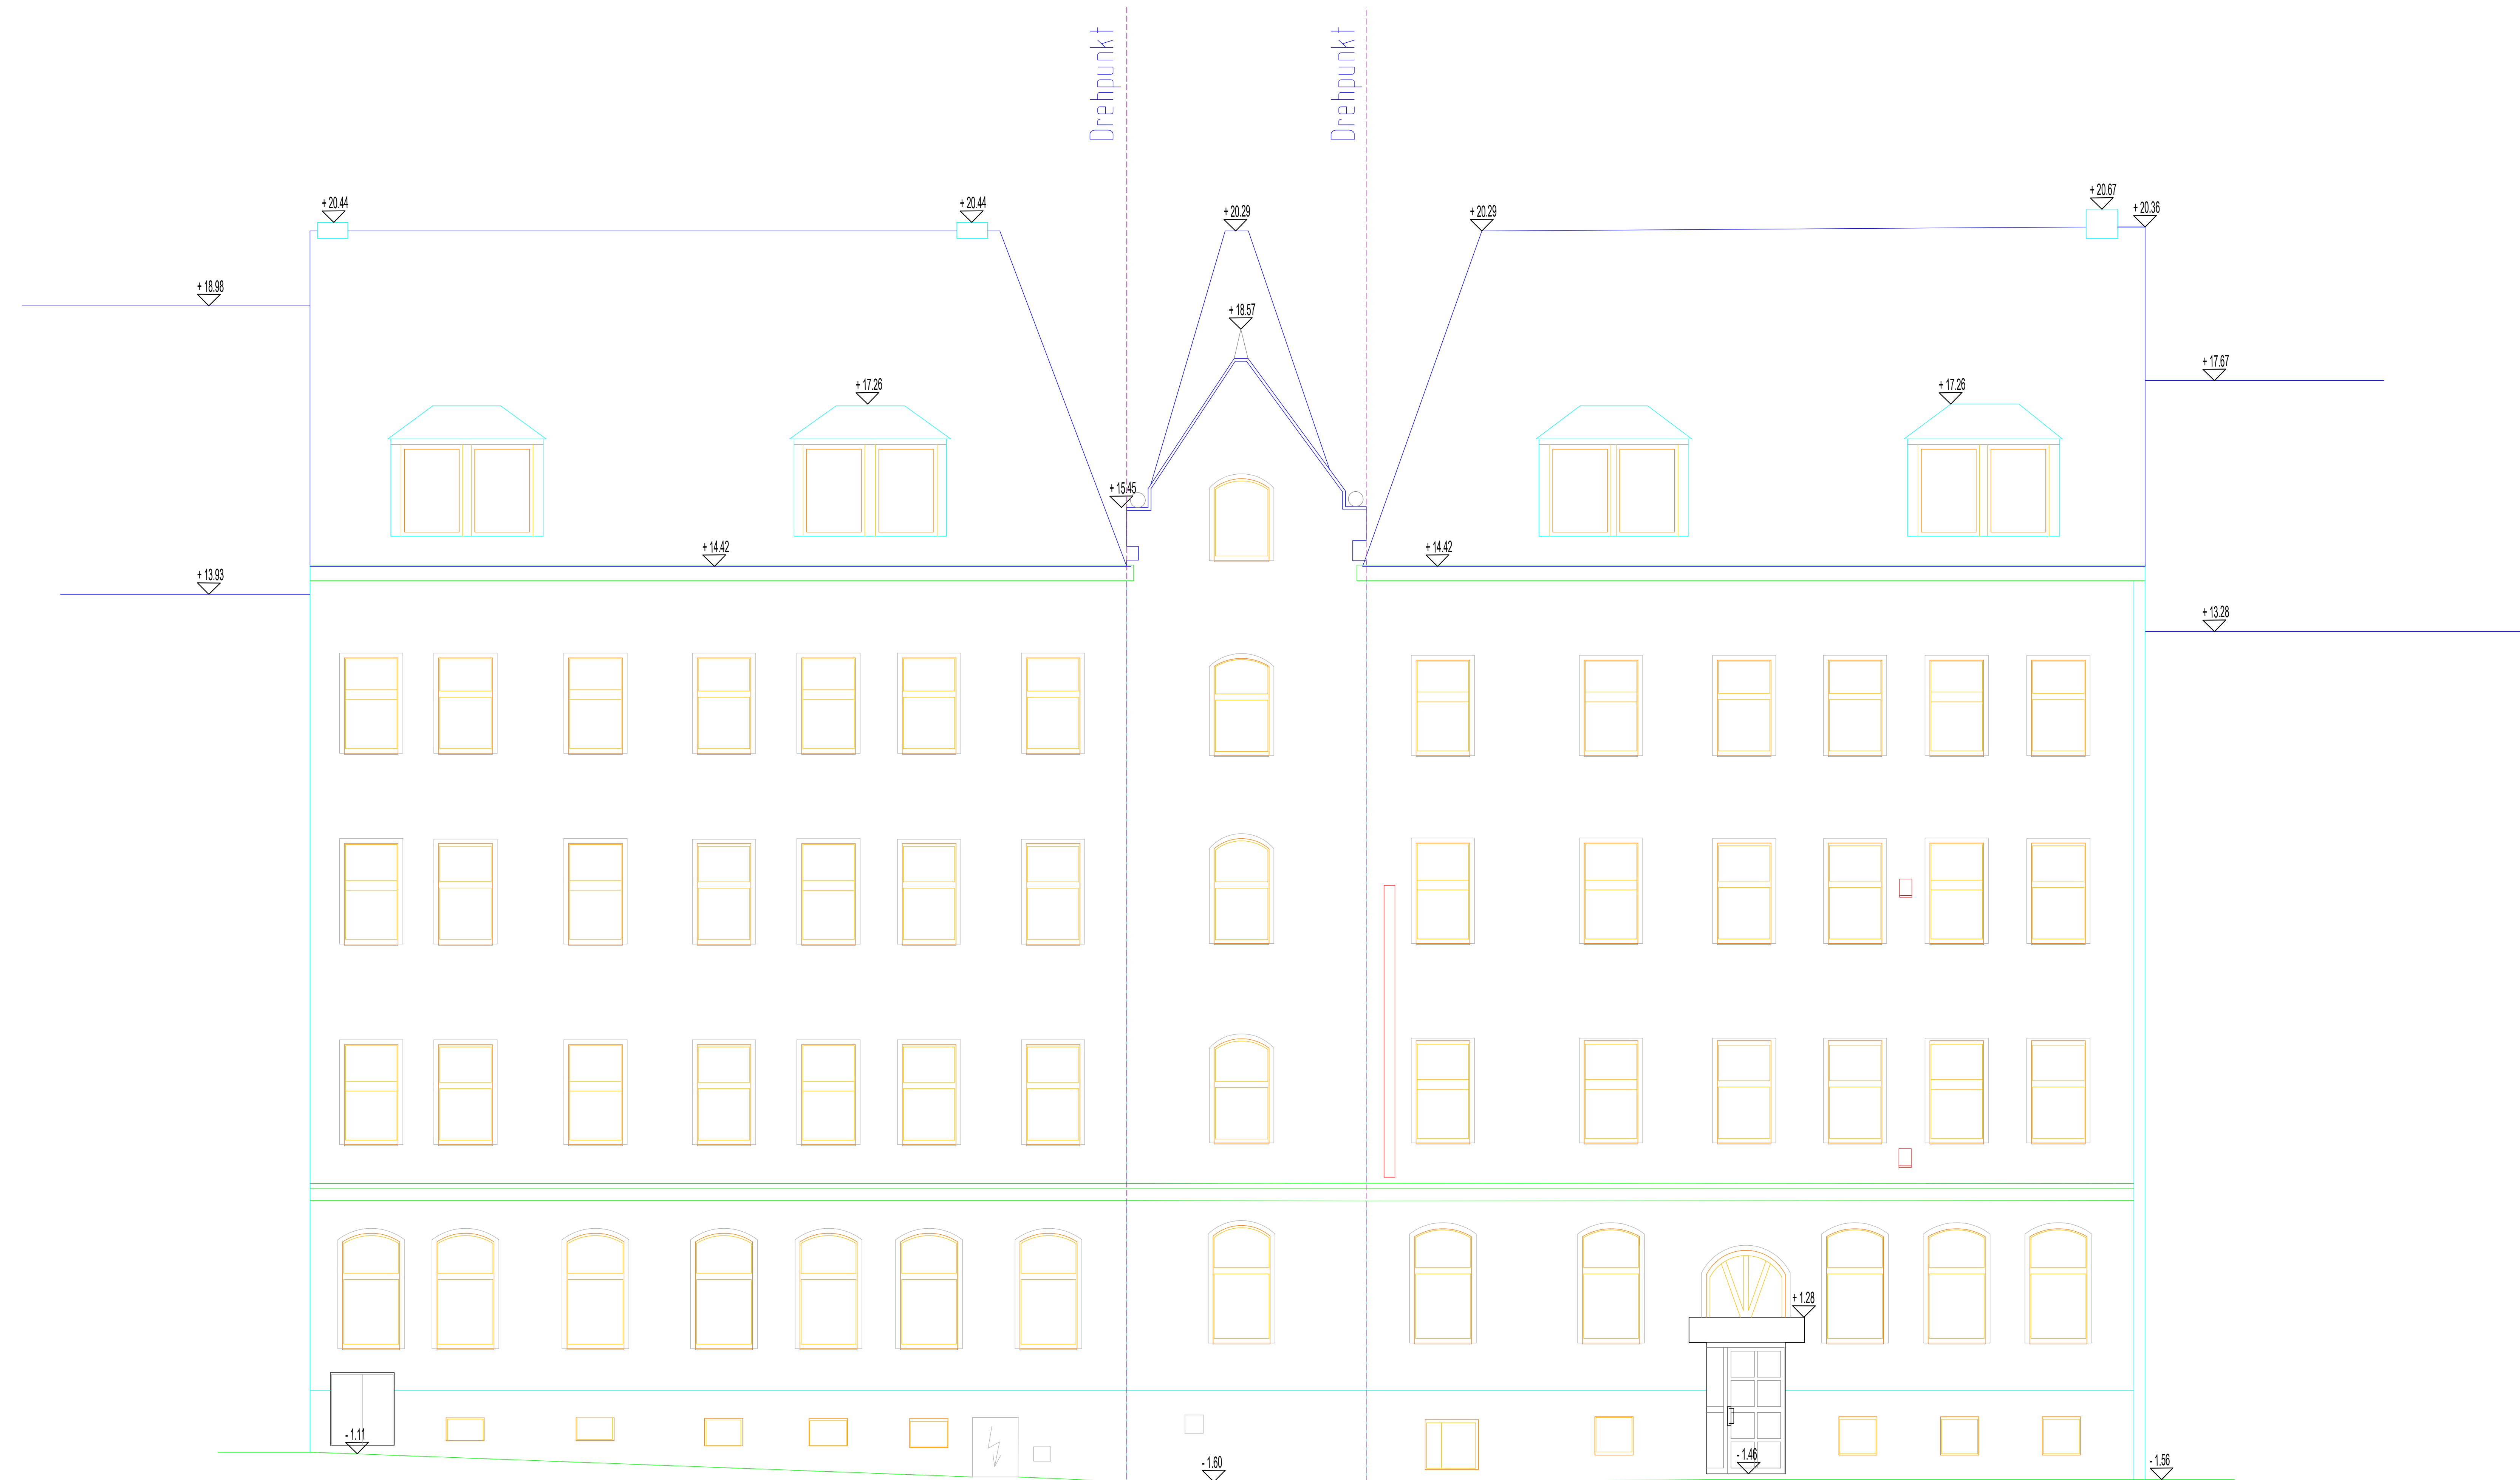

Christoph-Probst-Str.

Georg-Schumann-Str.


± 0.00 m EG
= 114.73 m ü. NHN

0 m 5 m 10 m


Georg-Schumann-Str. 268 04159 Leipzig * Sachsen Ansicht - Strasse		Auftraggeber: Stadt Leipzig Amt für Gebäudemanagement Prager Str. 126-128 04317 Leipzig
 Öffentlich bestellter Vermessungsingenieur Dipl.-Ing. Hans-Peter Keller Walter-Kohn-Str. 14, 04356 Leipzig (Hause Messe) Tel. 0341 525 579 - 0 Fax 0341 525 579 - 10 info@keller-vermessung.de / www.keller-vermessung.de	Datum	21.01.2025
	Gemarkung / Flur	Mockern /
	Auftraggeber	2024-0704
	gezeichnet	M. Zschal
	gezeichnet	K. Koch
	Maßstab	1:50
→ eingetragene, nicht explizit für den Bau geschaffene Höhen haben als Bezug des DIN 90216 (NHN) umreißt durch GNSS-Messung und dürfen daher nicht umreißt. Bei weiter verwendet werden, sollen nicht explizit auf "spezifisch" angegeben werden → dargestellte Höhenangaben können keinen Anspruch auf Vollständigkeit und Richtigkeit. Eine Höhenangabe ist unvollständig.	Legende	skala
	Höhenangabe	DIN 90216
	Nummerierung	1/1
Dieses Dokument enthält vertrauliche und/oder rechtlich geschützte Informationen. Das unerlaubte Kopieren sowie die unbefugte Weitergabe dieses Dokuments sind nicht gestattet. This file may contain confidential and/or privileged information. Any unauthorized copying, disclosure or distribution of the material in this file is strictly prohibited.		

Christoph-Prabst-Str.


Georg-Schumann-Str.

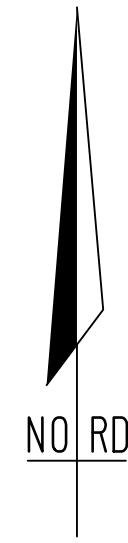

+/- 0.00 m EG
= 114.73 m ü. NHN

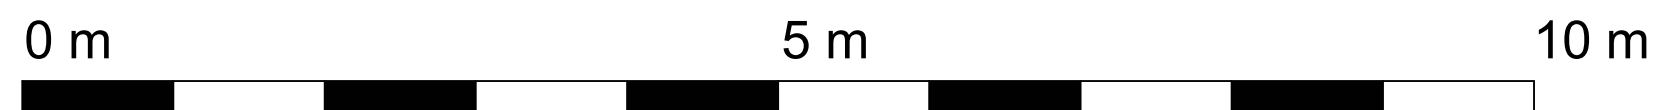


Georg-Schumann-Str. 268 04159 Leipzig * Sachsen Dachaufsicht		Auftraggeber: Stadt Leipzig Amt für Gebäudemanagement Prager Str. 126-128 04317 Leipzig
 Öffentlich bestellter Vermessungsingenieur Dipl.-Ing. Hans-Peter Keller Walter-Kohn-Str. 10, 04356 Leipzig (Neue Messe) Tel. 0341 525 579 - 0 / Fax 0341 525 579 - 10 info@keller-vermessung.de / www.keller-vermessung.de	Datum	21.01.2025
	Gemarkung / Flur	Mockern /
	Auftraggeber	2024-0704
	gezeichnet	M. Zisch
	gezeichnet	K. Koch
	Maßstab	1:50
	Legendsystem	lokal
→ eingetragene, nicht exzidiert für den Bau geschaffene Höhen haben als Bezug des DIN EN 12869 (NHN) ermittelt durch GNSS-Messung und dürfen daher nicht umverteilt werden. Bei weiterer Verwendung, werden nicht exzidiert auf "Speziell" eingetragenen Werte → dargestellte Höhenangaben können keinen Anspruch auf Vollständigkeit und Richtigkeit. Eine Höhenangabe ist unvollständig.	Höhenangabe	DIN EN 12869
	Nachzeichnung	1/1
Dieses Dokument enthält vertrauliche und/oder rechtlich geschützte Informationen. Das unerlaubte Kopieren sowie die unbefugte Weitergabe dieses Dokuments sind nicht gestattet. This file may contain confidential and/or privileged information. Any unauthorized copying, disclosure or distribution of the material in this file is strictly prohibited.		

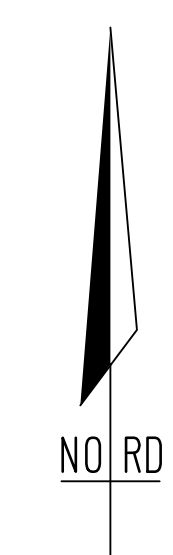


A horizontal scale bar with alternating black and white segments. It is labeled with '0 m' at the left end, '5 m' at the midpoint, and '10 m' at the right end.

Georg-Schumann-Str. 268 04159 Leipzig • Sachsen Horizontalschnitt • Dachgeschoss	Auftraggeber Stadtl. Essing Amt für Gebäudemanagement Prager Str. 129 04175 Leutzsch
Öffentlich bestellter Vermessungsingenieur Dr.-Ing. habil. Peter Kroll Walter-Neubach-Str. 1 04141 525 Leipzig Tel. 0341 525 52 53 Fax 0341 525 52 54 www.kroll-vermessung.de	Datum 20.11.2015 Gemessung / Art Mökern / Auftraggeber K-2004 Bestand M 2004 gezeichnet R. Kroll Multifach 1,50 Legende blau Höhenystem DHDN2016 Nummerierung 1/1

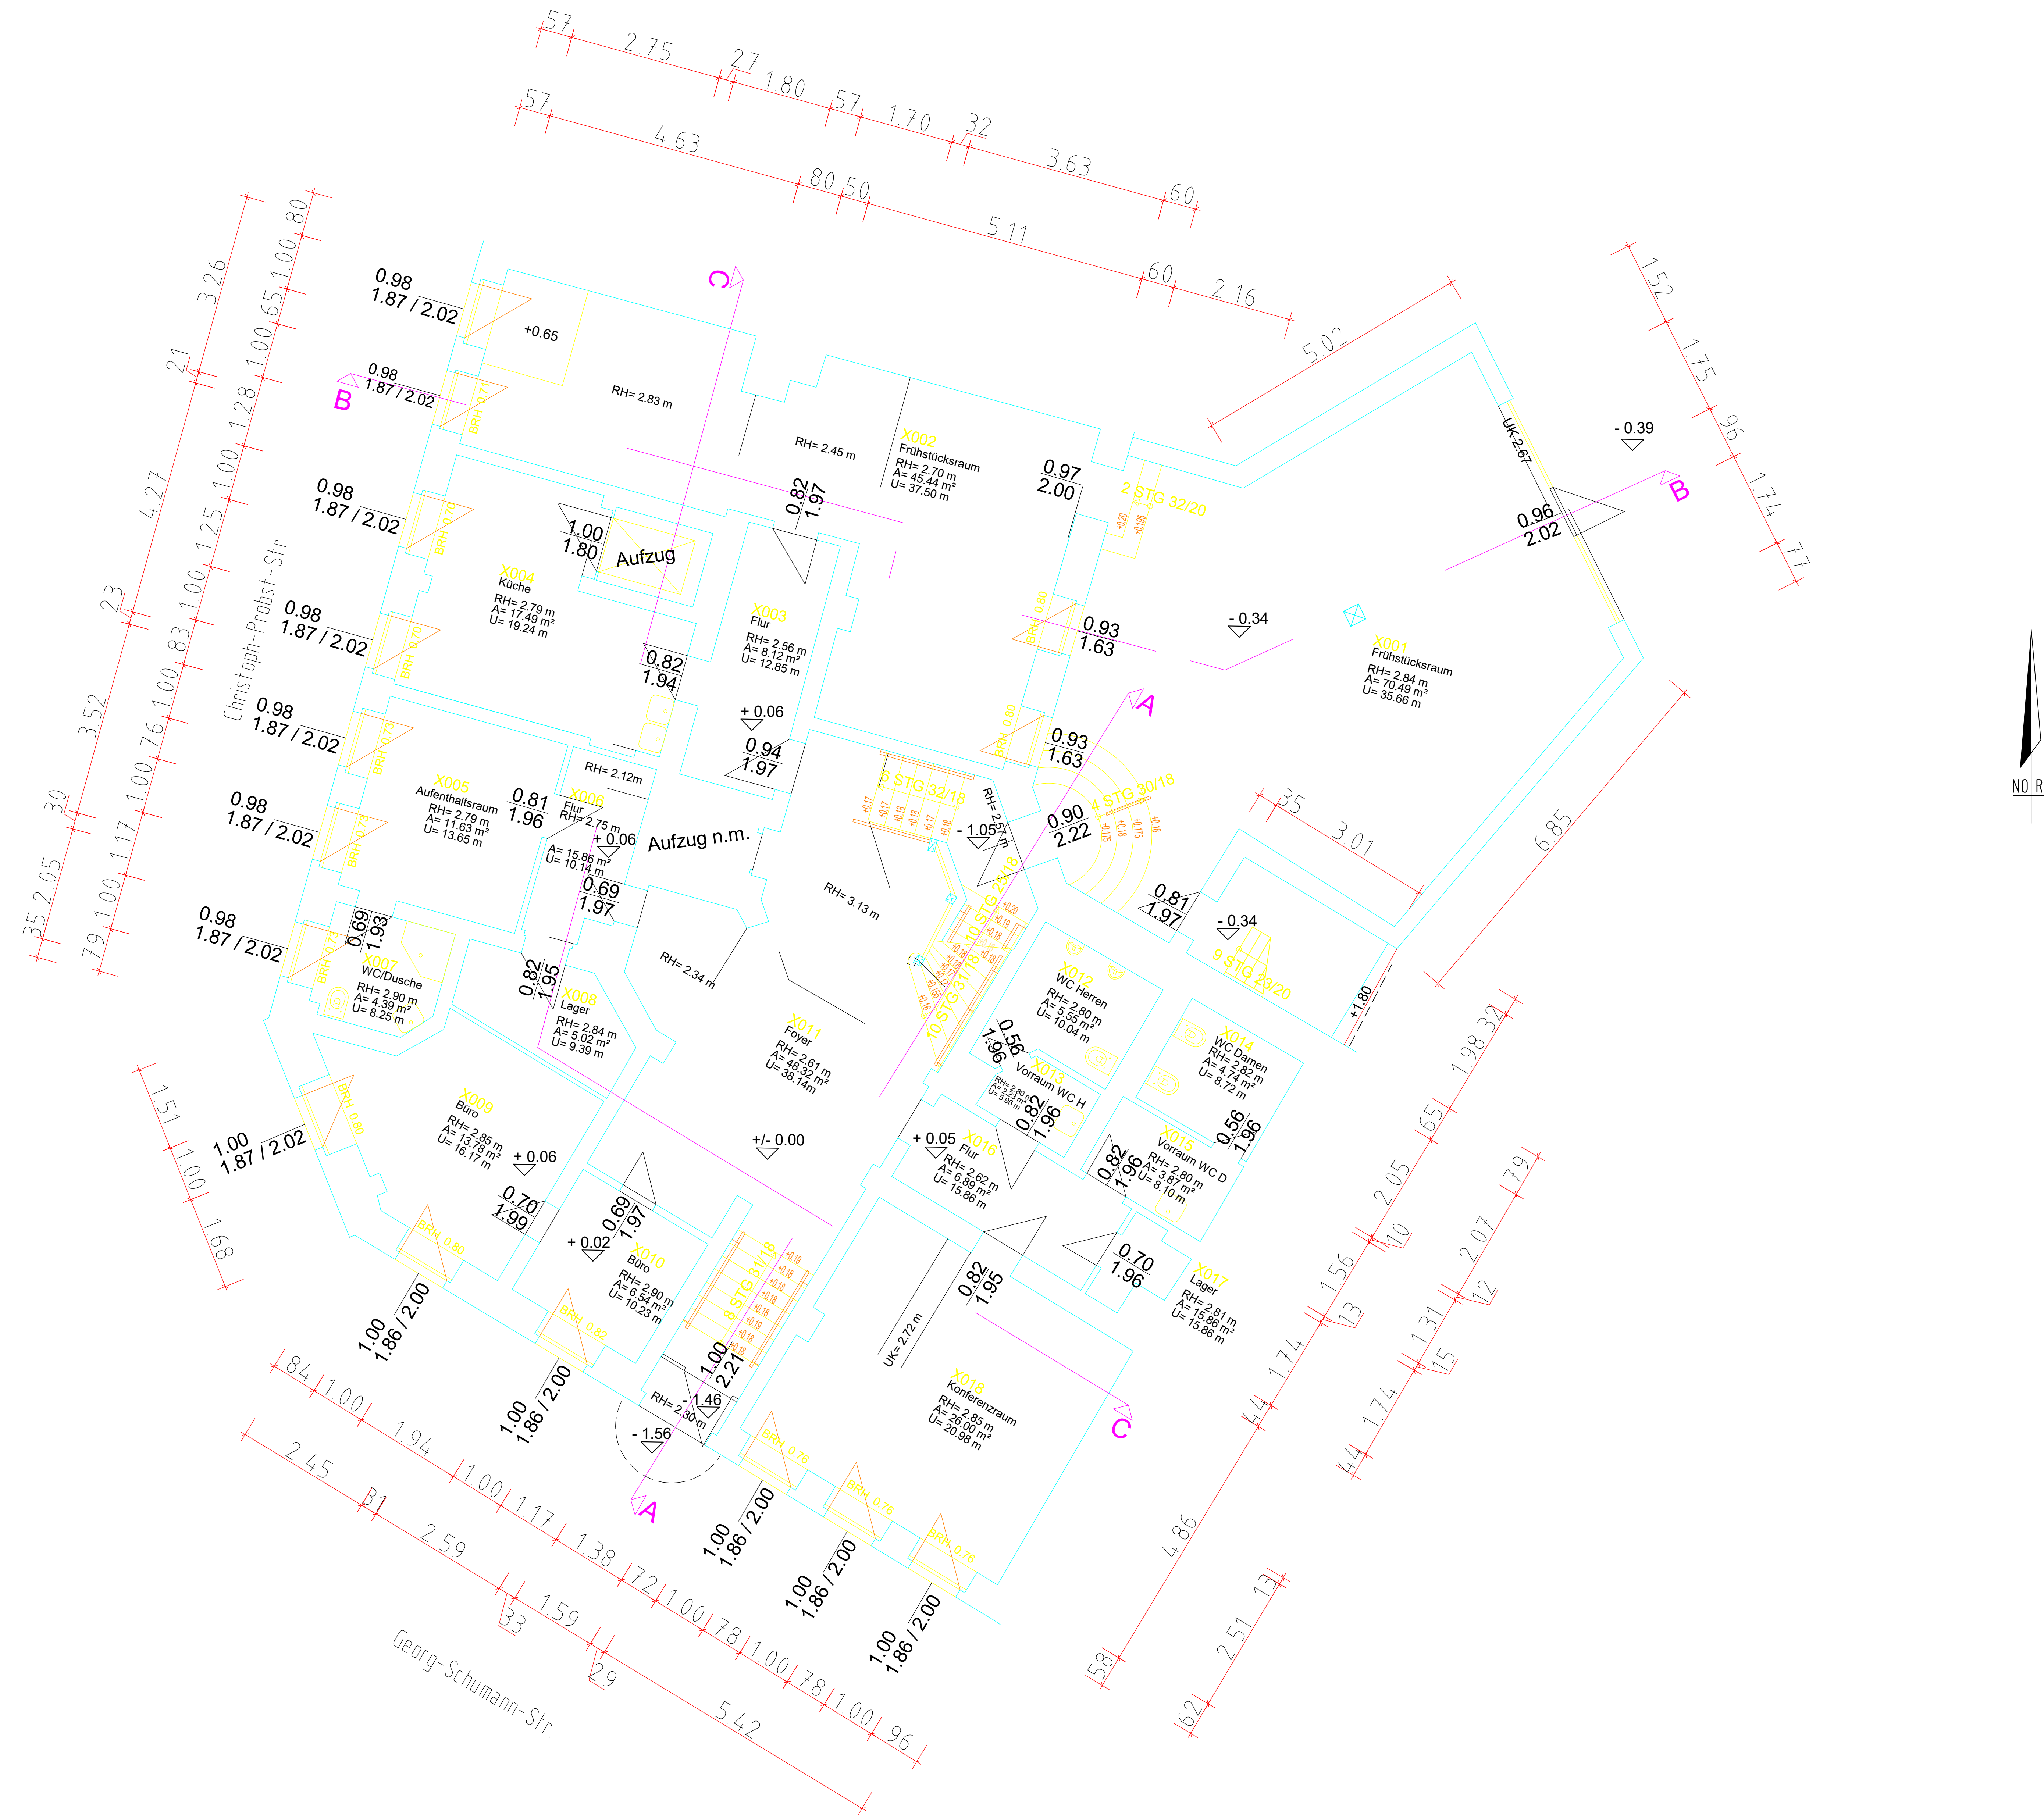

±0.00 m EG
= 114.73 m ü. NHN



Georg-Schumann-Str. 268 04159 Leipzig * Sachsen Horizontalschnitt - Erdgeschoss		Auftraggeber: Stadt Leipzig Juni 19 Gebäudemanagement Prager Str. 126-128 04317 Leipzig
	Örtlich bestellter Vermessungstechniker Dipl.-Ing. Hans-Peter Keller Walter-Kohn-Str. 10, 04356 Leipzig (Hause Messe) Tel. 0341 525 519 - 0 / Fax 0341 525 519 - 10 info@keller-vermessung.de / www.keller-vermessung.de	Datum: 21.01.2025
	Gemarkung / Flur: Mockern / 04	Gezeichnet: K. Koch
	generiert: M. Zschal	Maßstab: 1:50
	Legende: Höhenlinien	Legende: DHN2016
	Nachweise: 1/1	Nachweise: 1/1
Dieses Dokument enthält vertrauliche und/oder rechtlich geschützte Informationen. Das unerlaubte Kopieren sowie die unbefugte Weitergabe dieses Dokuments sind nicht gestattet. This file may contain confidential and/or privileged information. Any unauthorized copying, disclosure or distribution of the material in this file is strictly prohibited.		

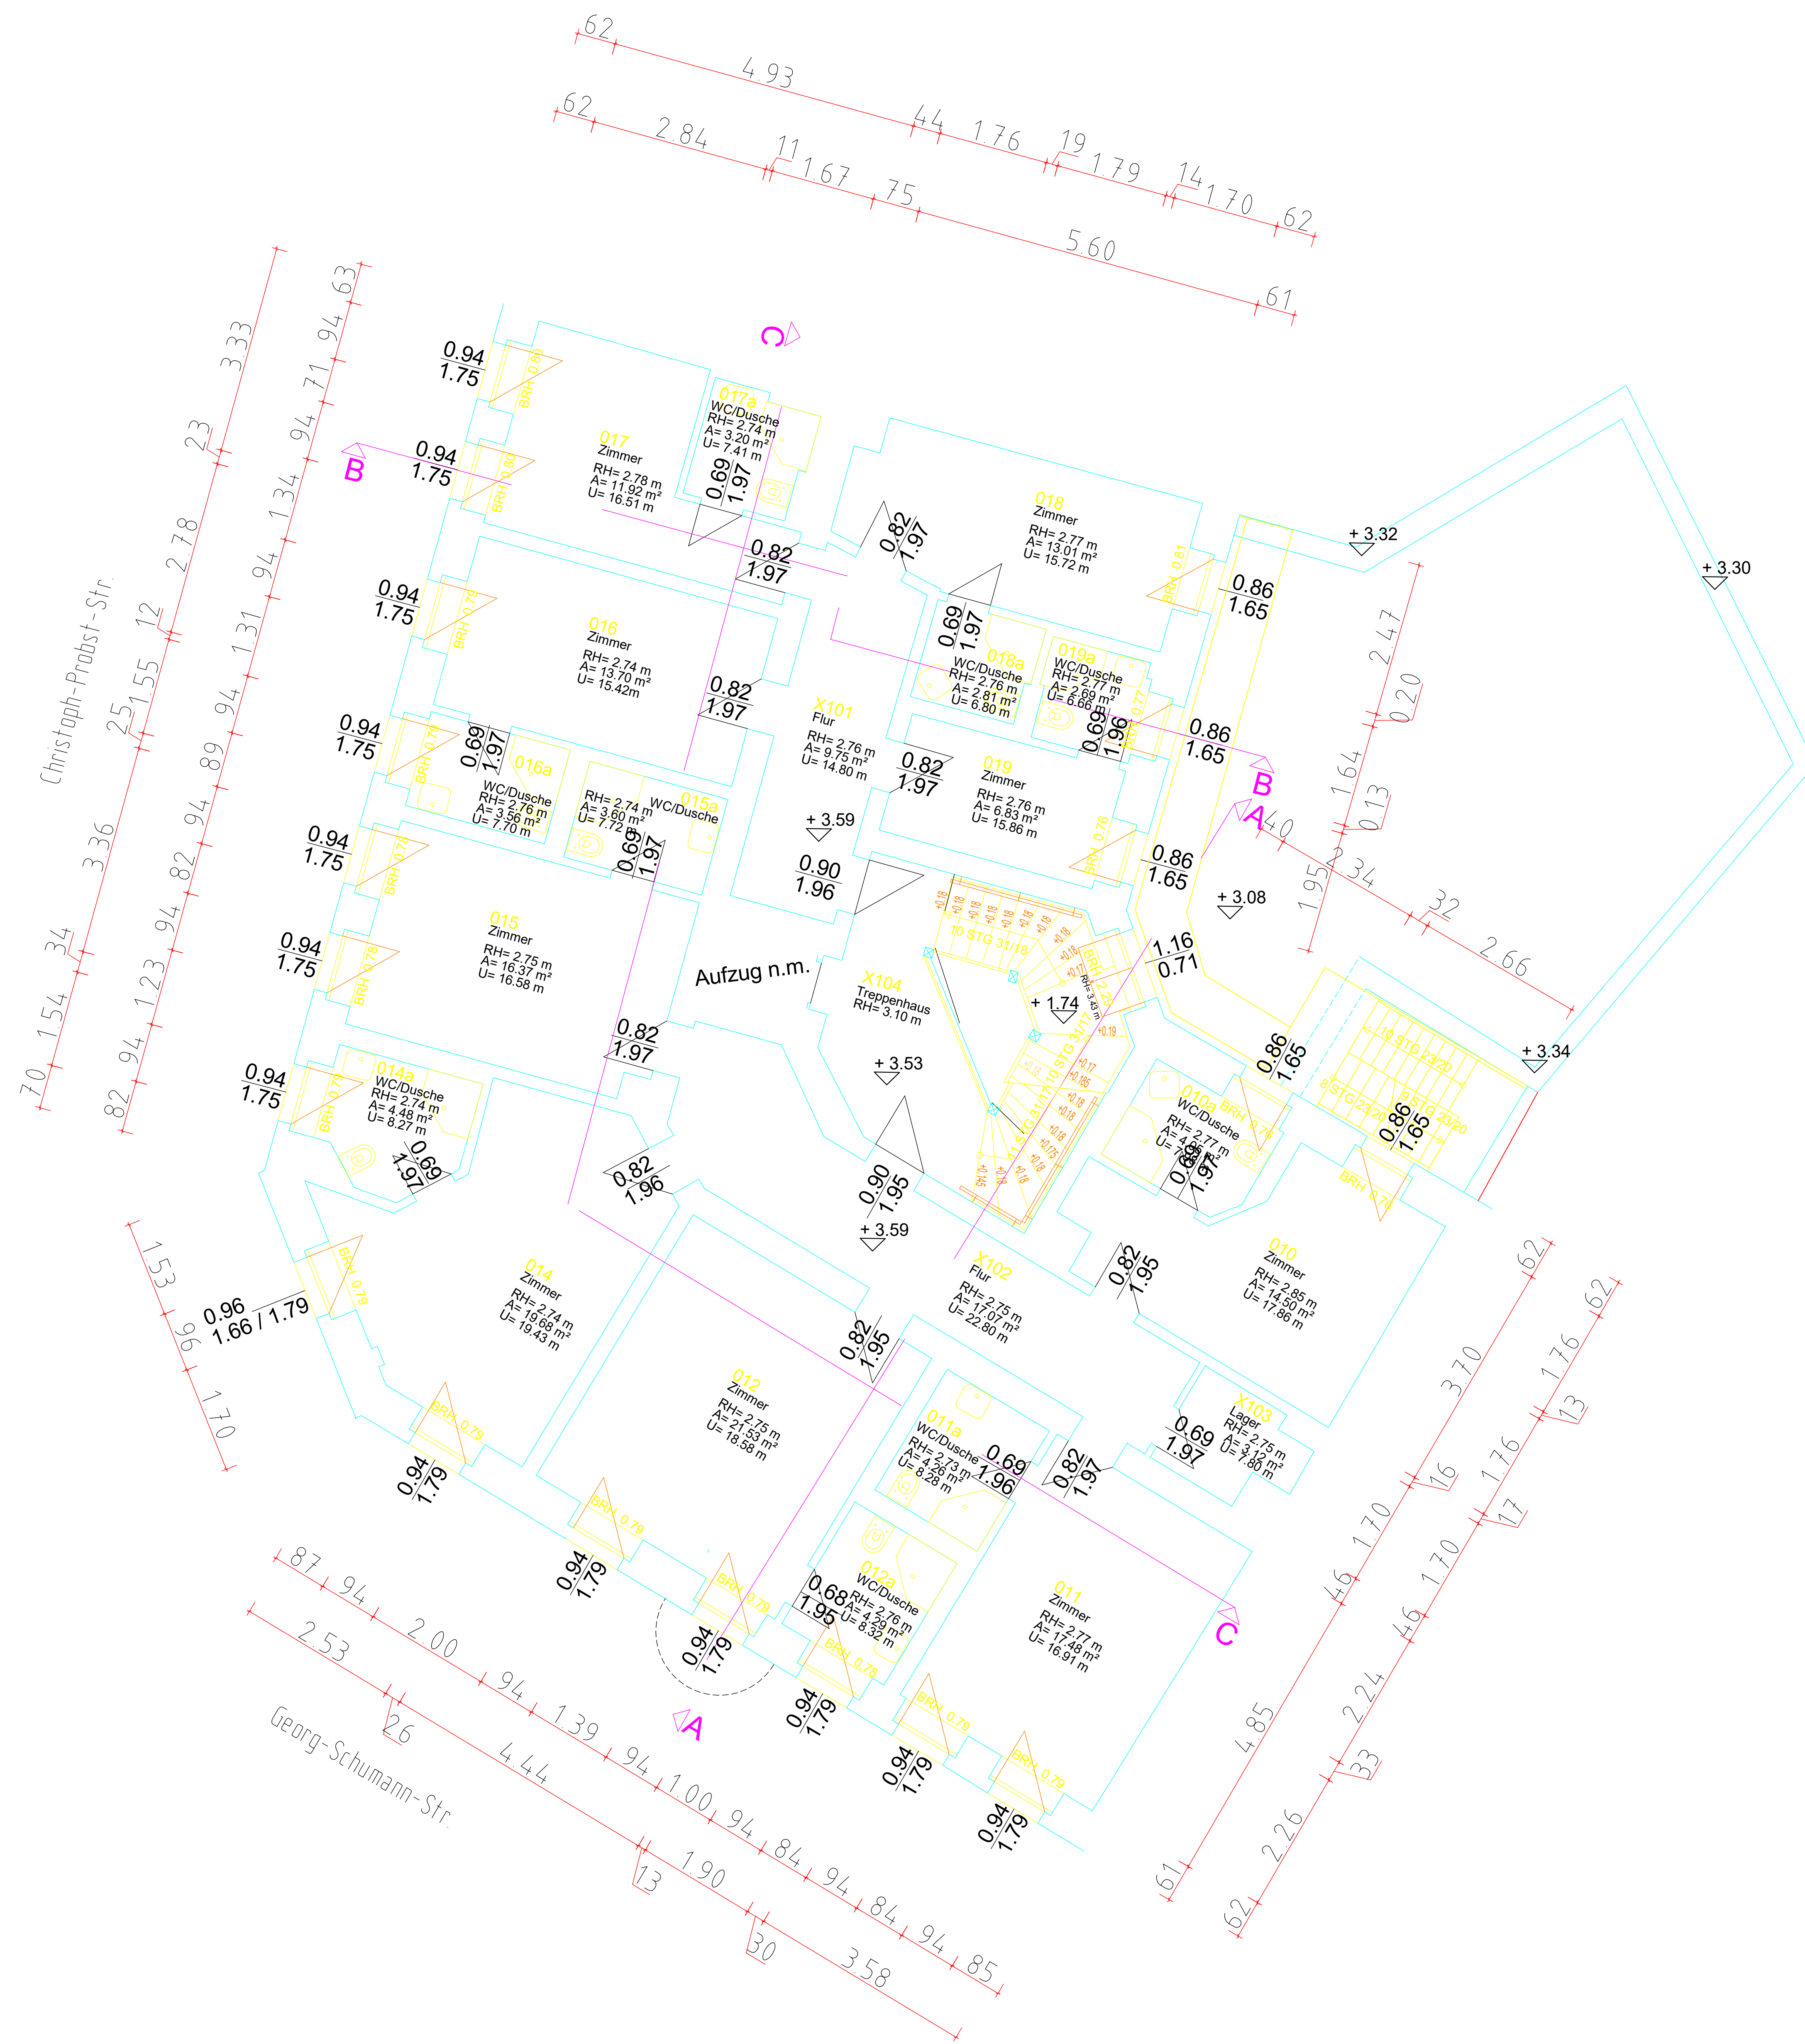


± 0.00 m EG
= 114.73 m ü. NHN




Georg-Schumann-Str. 268 04159 Leipzig * Sachsen Horizontalschnitt - 1.Obergeschoss		Auftraggeber: Stadt Leipzig Gebäudemanagement Prager Str. 126/128 04317 Leipzig	
	Öffentlich bestellter Vermessungsgenieur Dipl.-Ing. Hans-Peter Keller Walter-Köhle-Str. 14, 04306 Leipzig (Neue Messe) Tel. 0341 525 519 - 0 / Fax 0341 525 519 - 10 info@keller-vermessung.de / www.keller-vermessung.de		Datum: 23.01.2025
			Gemarkung / Flur: Mockern /
			Auftraggeber: 2024-0704
			gemessen: M. Ziehl
			gezeichnet: K. Koch
		Maßstab: 1:50	
		Lageplan: 0431	
		Höhensystem: DHHN2016	
		Nummerierung: 1/1	
→ eingetragene, nicht explizit für den Bau geschaffene Höhen haben als Bezug des DHHN2016 (NN) ermittelt durch GNSS-Messung und dürfen daher nicht umverteilt werden. Wendebezeichnungen sollen nicht explizit auf "geodätisch" hingewiesen werden. Richtigkeit: Eine Maßstabangabe ist unzulässig. Dieses Dokument enthält vertrauliche und/oder rechtlich geschützte Informationen. Das unerlaubte Kopieren sowie die unbefugte Weitergabe dieses Dokuments sind nicht gestattet. This file may contain confidential information or privileged information. Any unauthorized copying, disclosure or distribution of the material in this file is strictly prohibited.			

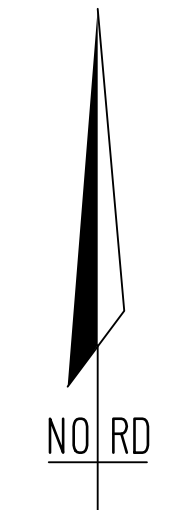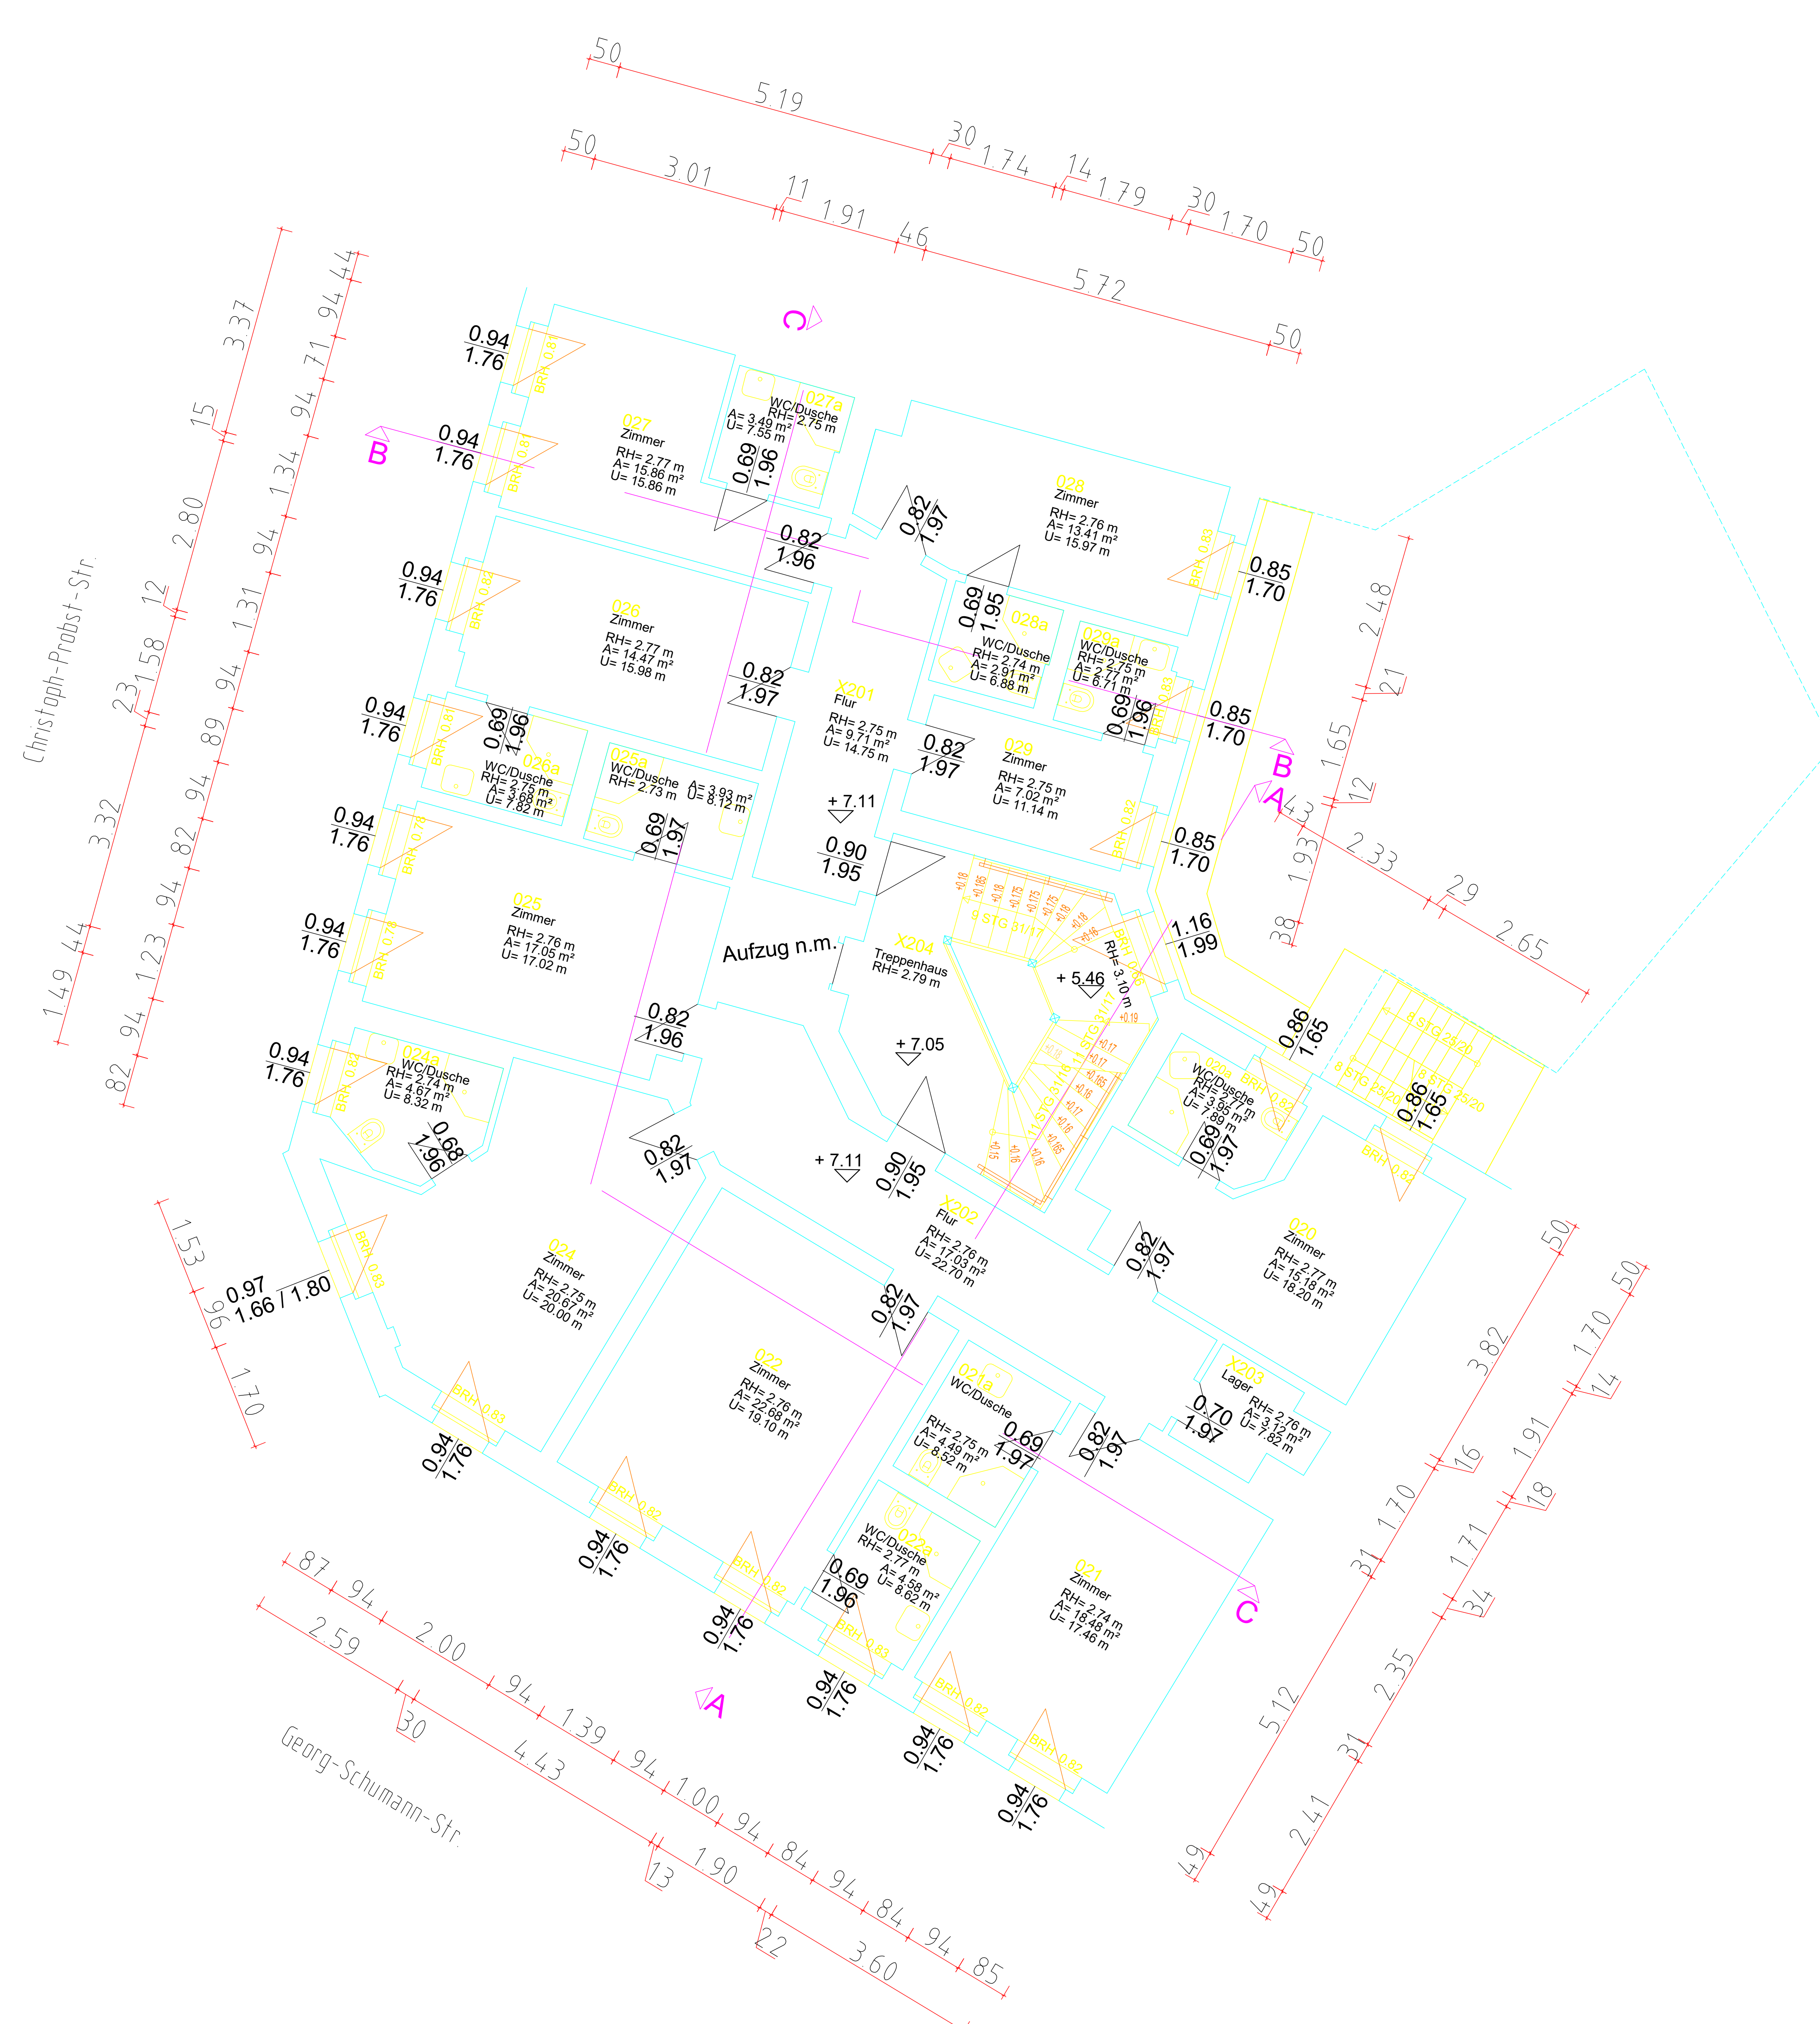

+/- 0.00 m EG
= 114.73 m ü. NHN

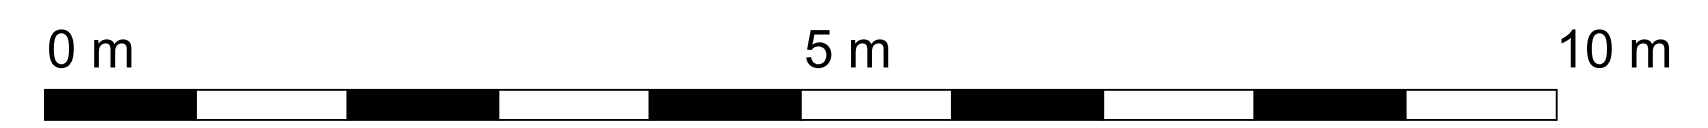


Georg-Schumann-Str. 268 04159 Leipzig * Sachsen Horizontalschnitt - 2.Obergeschoss		Auftraggeber: Stadt Leipzig Gebäudemanagement Platz Str. 126-128 04317 Leipzig
	Öffentlich bestellter Vermessungsingenieur	Datum: 23.01.2025
	Dipl.-Ing. Hans-Peter Keller	Gemarkung / Flur: Mockern /
	Walter-Kohn-Str. 16, 04356 Leipzig (Neue Messe)	Auftraggeber: 2024-0704
	tel. 0341 525 579 - 0 / Fax 0341 525 579 - 10	gezeichnet: M. Zisch
	info@keller-vermessung.de / www.keller-vermessung.de	gezeichnet: K. Koch
→ eingetragene, nicht explizit für den Bau geschaffene Höhen haben die Bedeutung des DIN EN 12016 (2016) und sind als solche zu verstehen. Bei weiterer Verwendung, werden nicht explizit auf "spezifische" Eigenschaften verwiesen. → dargestellte Maßentwürfe können keinen Anspruch auf Vollständigkeit und Richtigkeit. Eine Maßentnahme ist uneingeschränkt möglich.		Maßstab: 1:50
		Legende: lokal
		Höhenangabe: DIN EN 12016
Dieses Dokument enthält vertrauliche und/oder rechtlich geschützte Informationen. Das unerlaubte Kopieren sowie die unbefugte Weitergabe dieses Dokuments sind nicht gestattet. This file may contain confidential and/or privileged information. Any unauthorized copying, disclosure or distribution of the material in this file is strictly prohibited.		Nummernangabe: 1/1

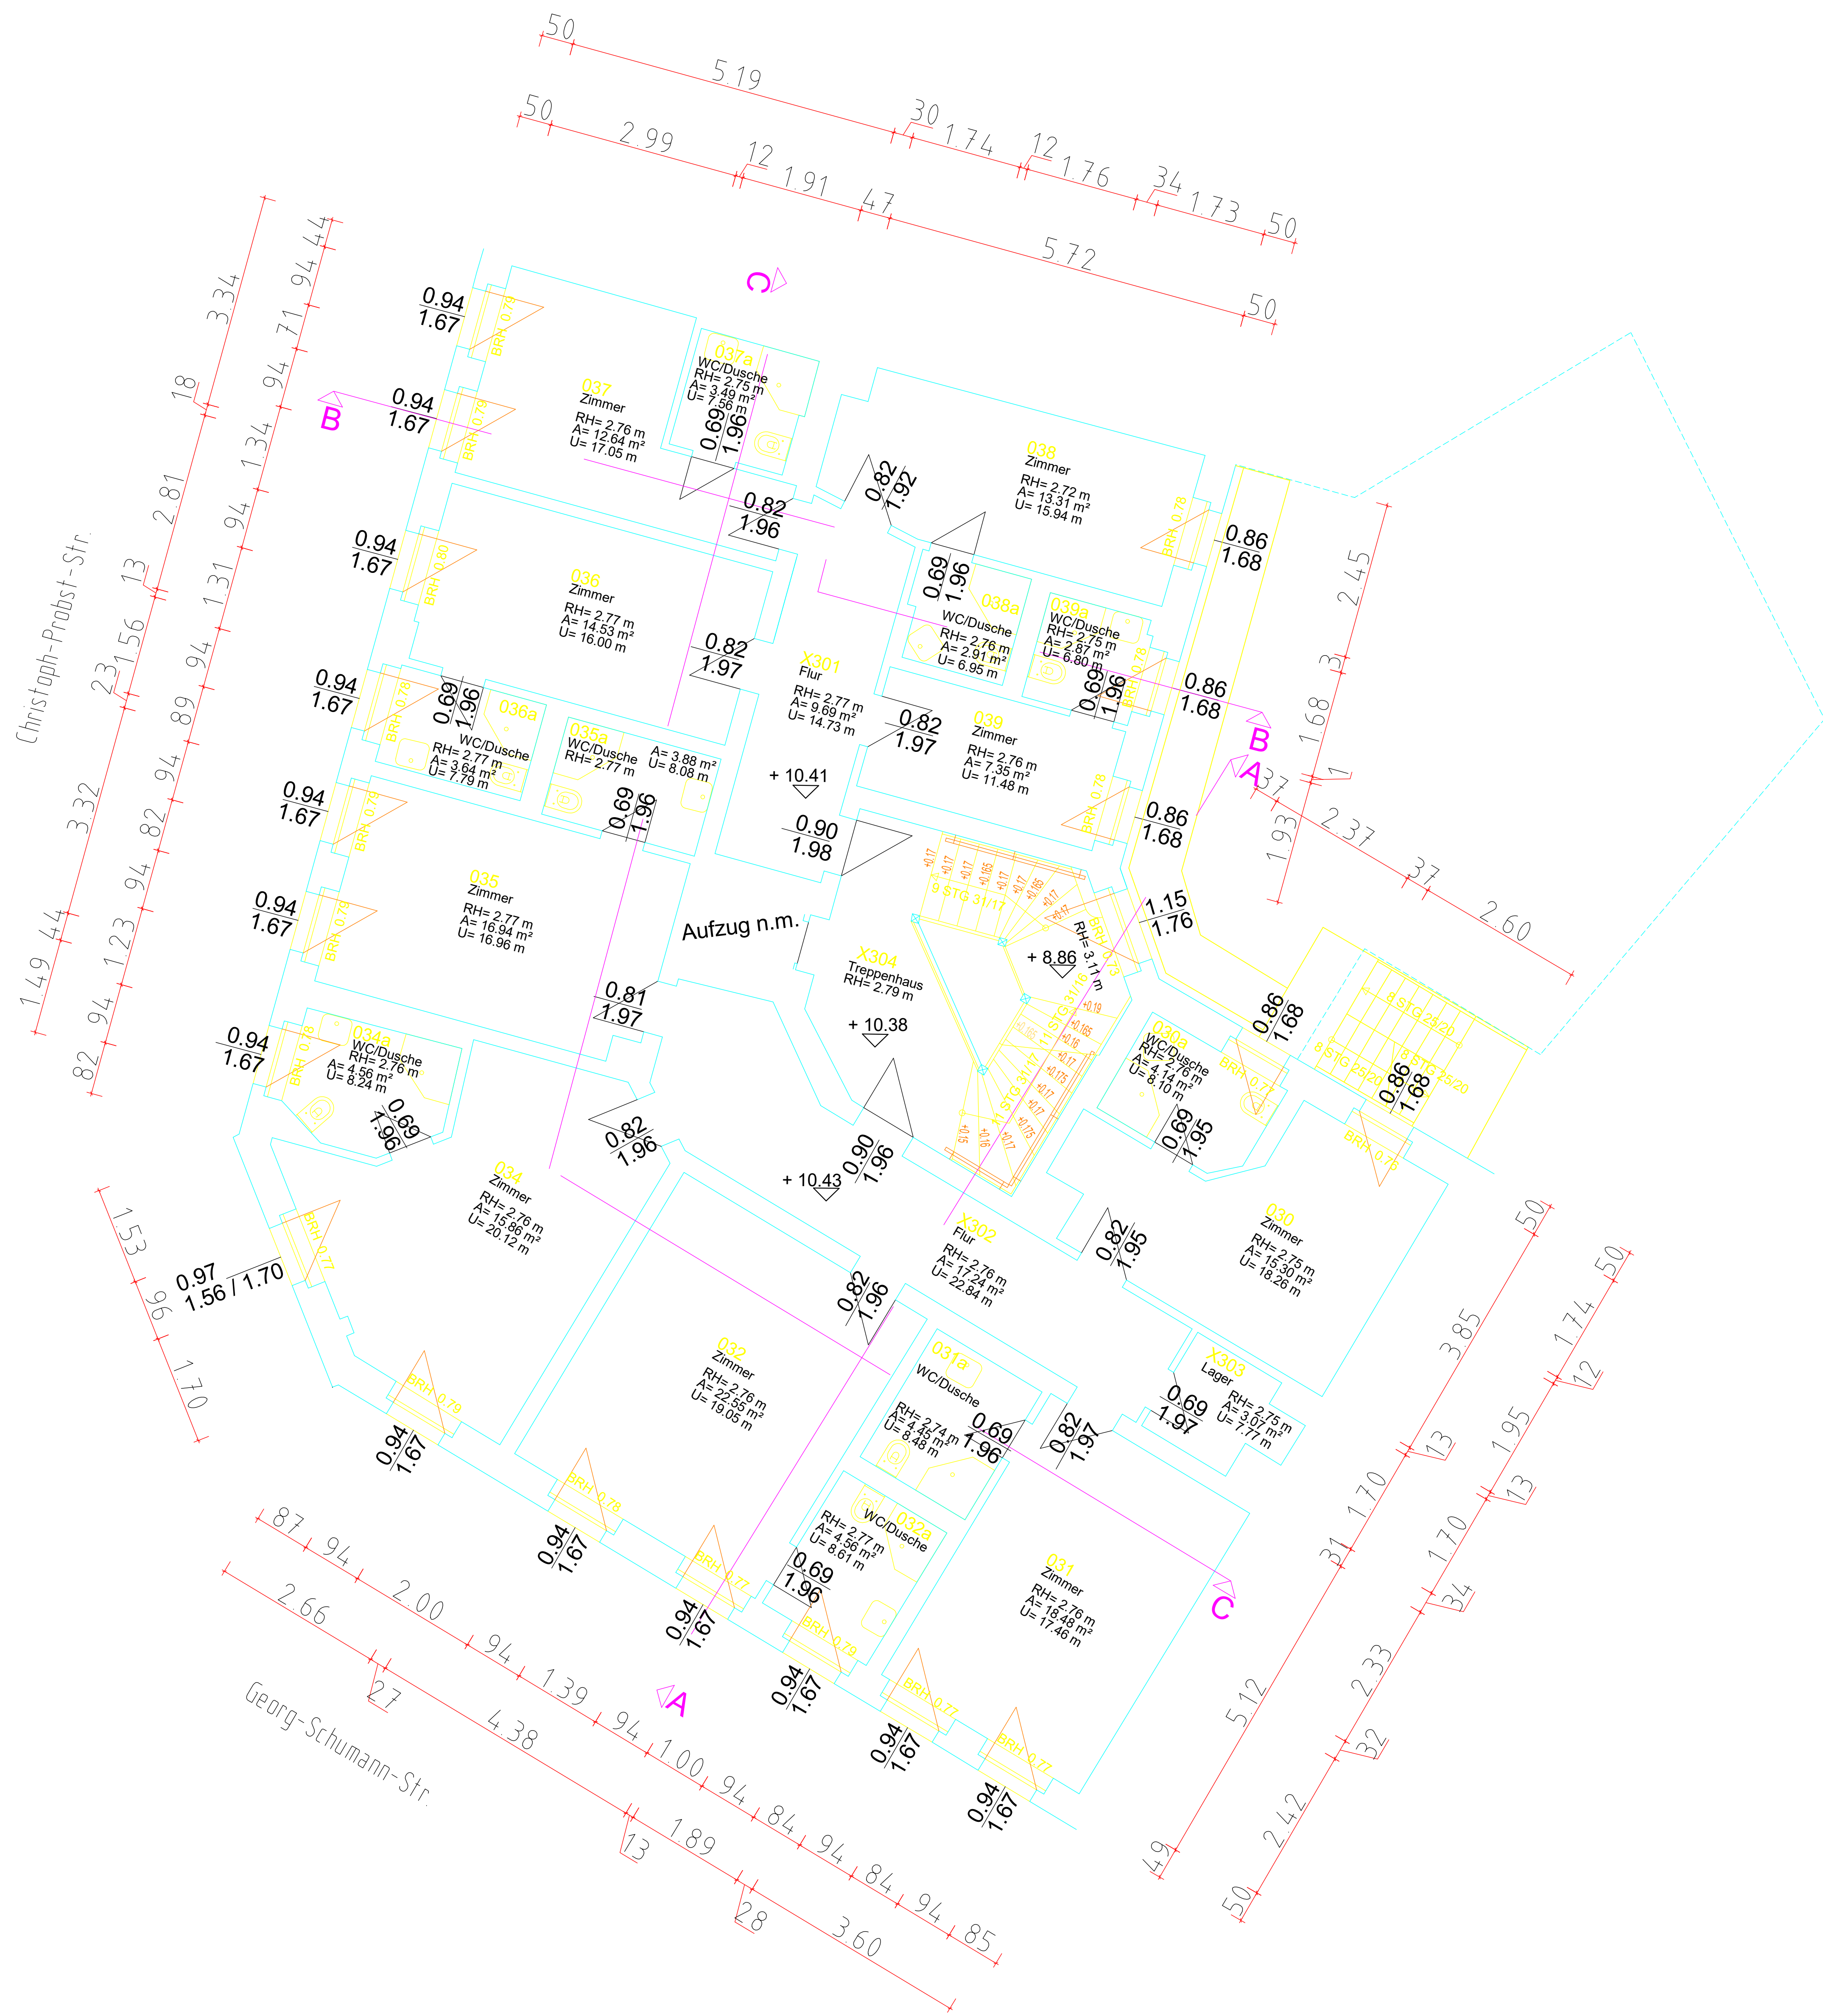


+/- 0.00 m EG
= 114.73 m ü. NHN

0 m 5 m 10 m


Georg-Schumann-Str. 268 04159 Leipzig * Sachsen Horizontalschnitt - 3.Obergeschoss		Auftraggeber: Stadt Leipzig Amt für Gebäudemanagement Pöhlke Str. 126-128 04317 Leipzig
 Öffentlich bestellter Vermessungsingenieur Dipl.-Ing. Hans-Peter Keller Walter-Kohn-Str. 16, 04356 Leipzig (Neue Messe) Tel. 0341 525 579 - 0 Fax 0341 525 579 - 10 info@keller-vermessung.de www.keller-vermessung.de	Datum	23.01.2025
	Gemarkung / Flur	Mockern /
	Auftraggeber	2024-07/04
	gezeichnet	M. Zisch
	gezeichnet	K. Koch
→ eingetragene, nicht exakt für den Bau geschaffene Höhen haben die Bestug des DIN 90211 (2011) umfassen durch GNSS-Messung und dürfen daher nicht verwendet werden. Bei weiterem Verwenden, werden nicht auf "spezifische" Eigenschaften und Richtigkeit. Eine Maßnahme ist unzulässig.	Maßstab	1:50
	Legende	lokal
	Horizontalschnitt	DIN 90211
	Nummerierung	1/1
Dieses Dokument enthält vertrauliche und/oder rechtlich geschützte Informationen. Das unerlaubte Kopieren sowie die unbefugte Weitergabe dieses Dokuments sind nicht gestattet. This file may contain confidential and/or privileged information. Any unauthorized copying, disclosure or distribution of the material in this file is strictly prohibited.		

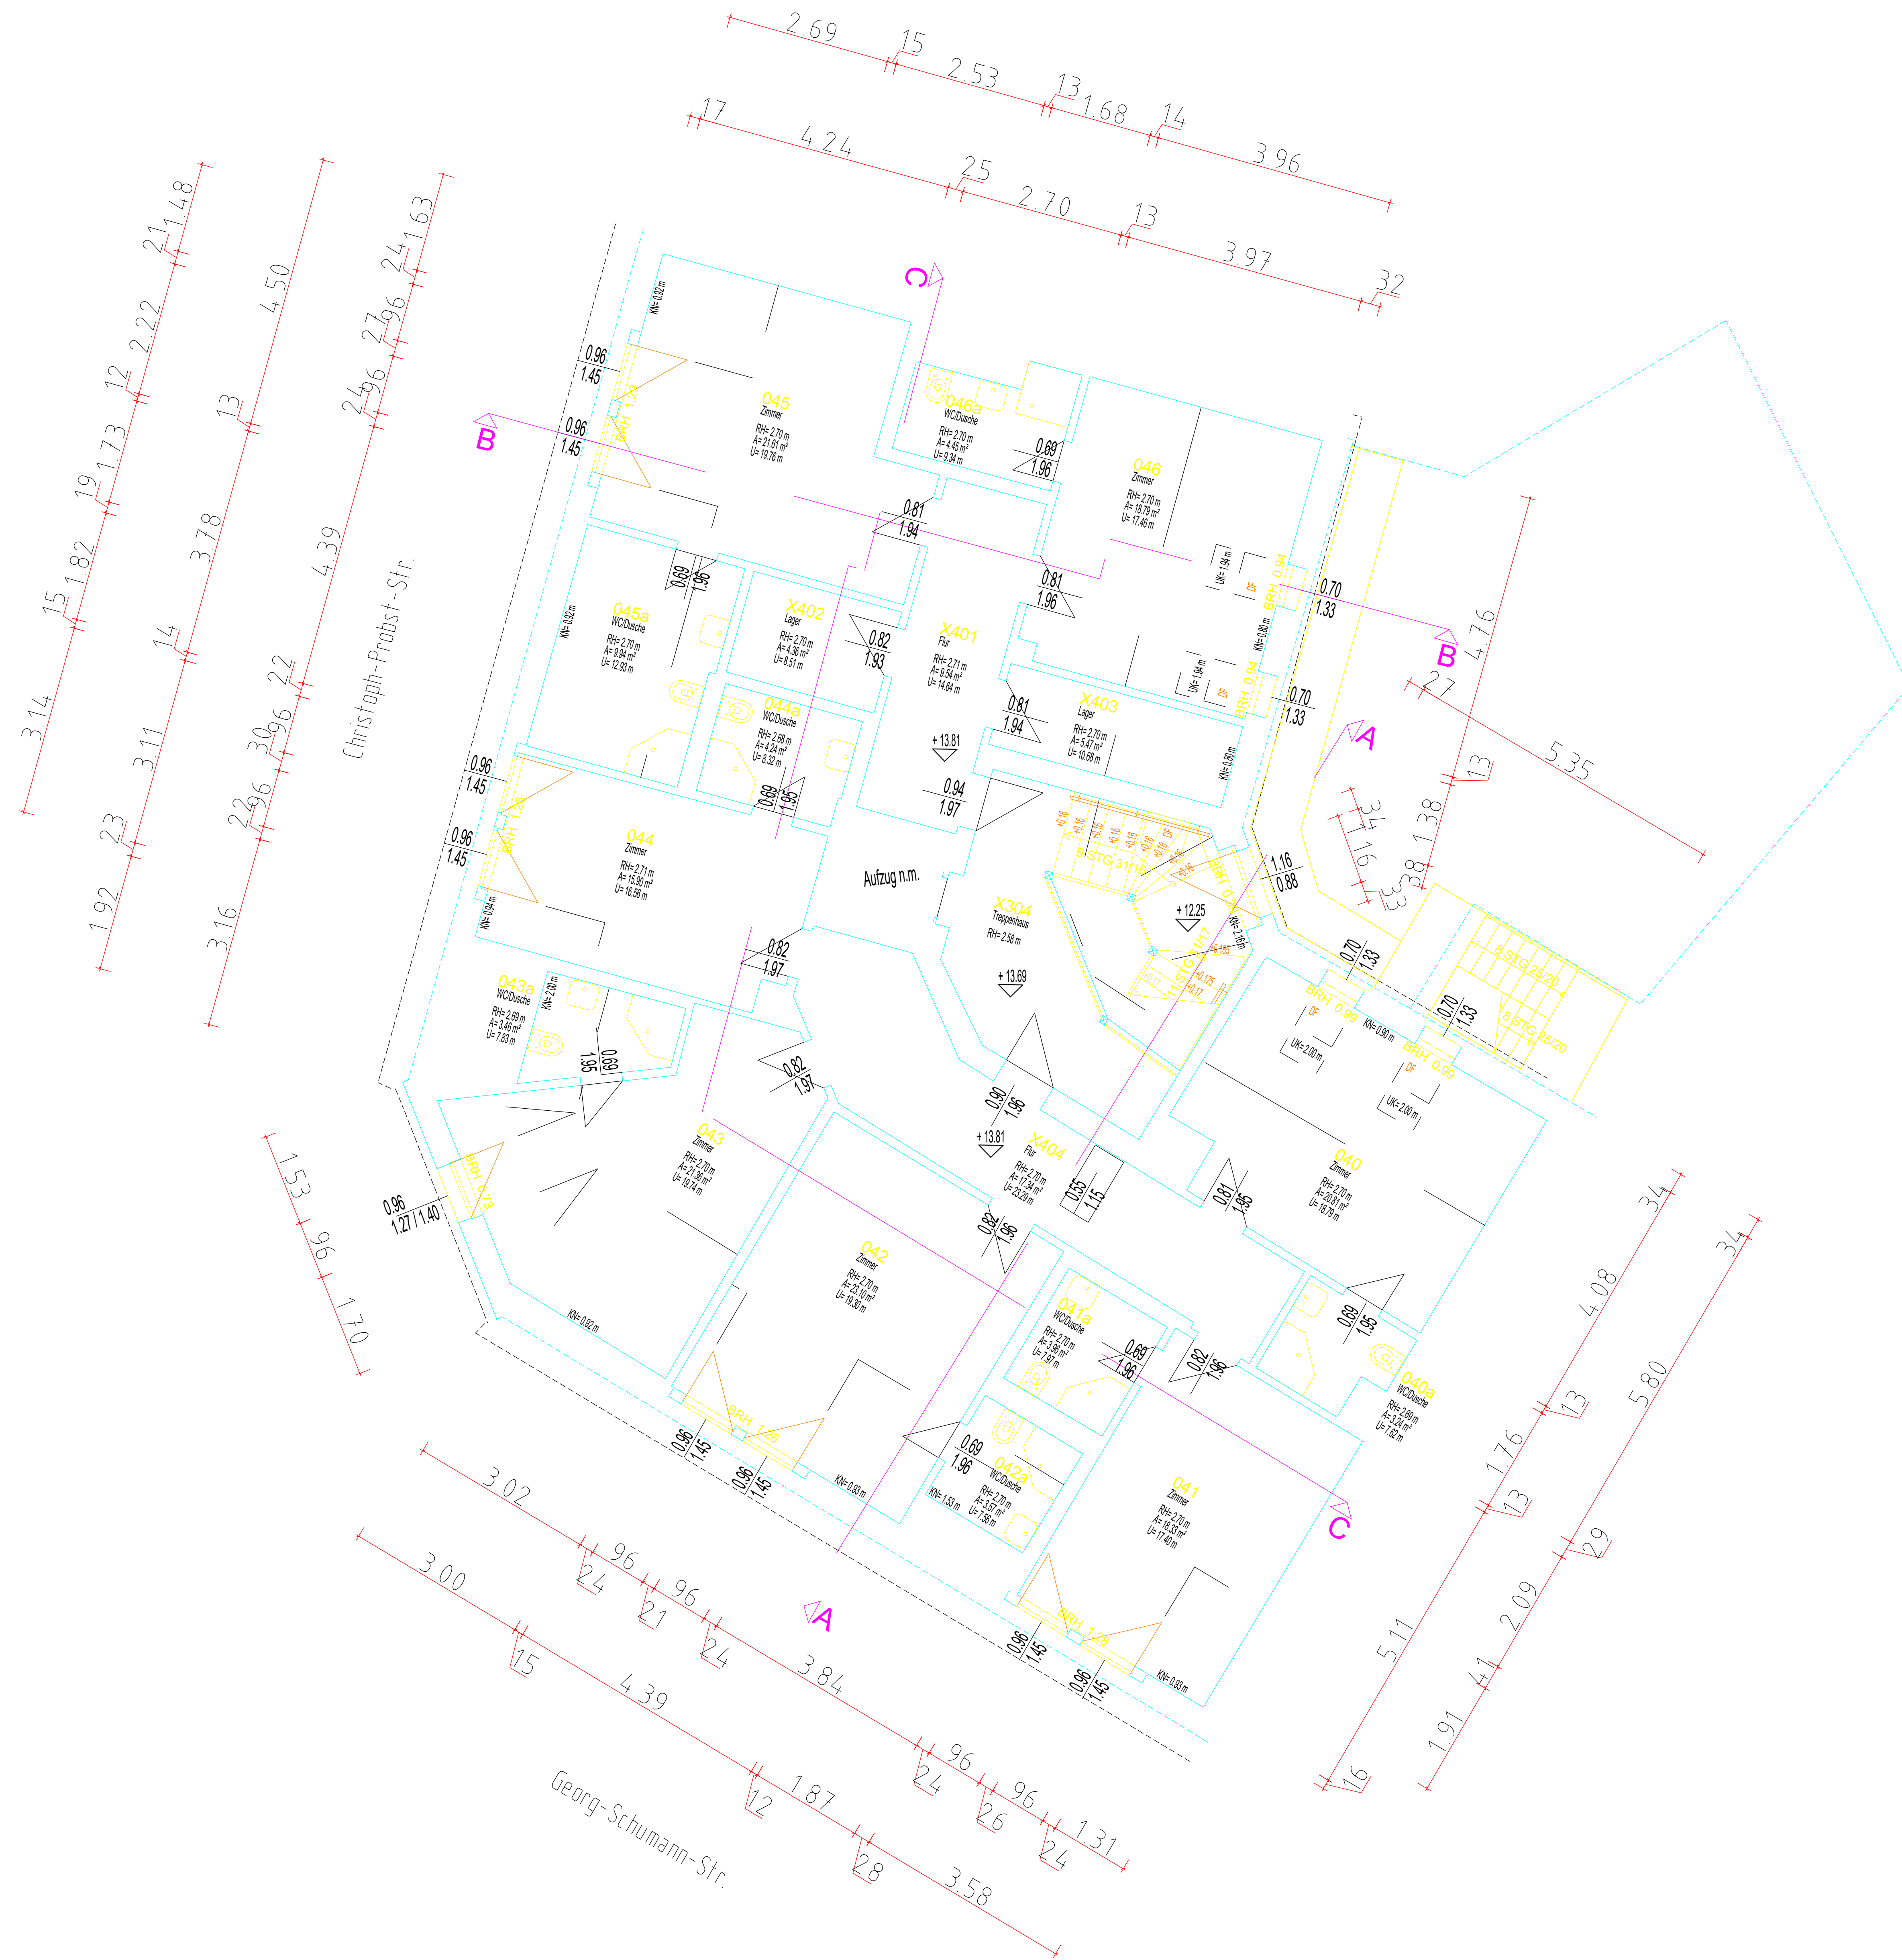

± 0.00 m EG
= 114.73 m ü. NHN

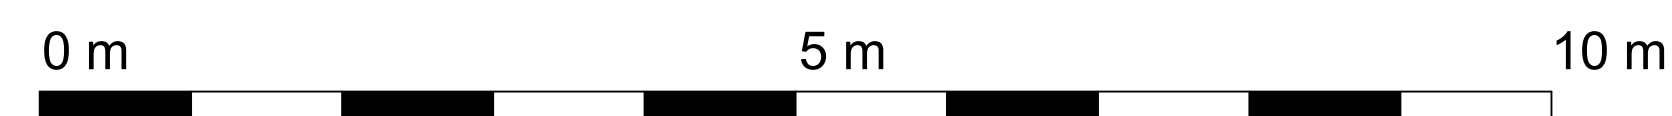

Georg-Schumann-Str. 268 04159 Leipzig * Sachsen Horizontalschnitt - 4. Obergeschoss		Auftraggeber: Stadt Leipzig Juni 19 Gebäudemanagement Prager Str. 126-128 04317 Leipzig
	Öffentlich bestellter Vermessungsingenieur Dipl.-Ing. Hans-Peter Keller Walter-Kohn-Str. 10, 04356 Leipzig (Neue Messe) Tel. 0341 525 519 - 0 Fax 0341 525 519 - 10 info@keller-vermessung.de / www.keller-vermessung.de	Datum: 24.01.2025
	Gemarkung / Flur: Mockern /	
	Auftraggeber: 2024-0704	
	gezeichnet: K. Koch	
	Maßstab: 1:50	
Dieses Dokument enthält vertrauliche und/oder rechtlich geschützte Informationen. Das unerlaubte Kopieren sowie die unbefugte Weitergabe dieses Dokuments sind nicht gestattet. This file may contain confidential and/or privileged information. Any unauthorized copying, disclosure or distribution of the material in this file is strictly prohibited.		Legende: DHN2016 1/1

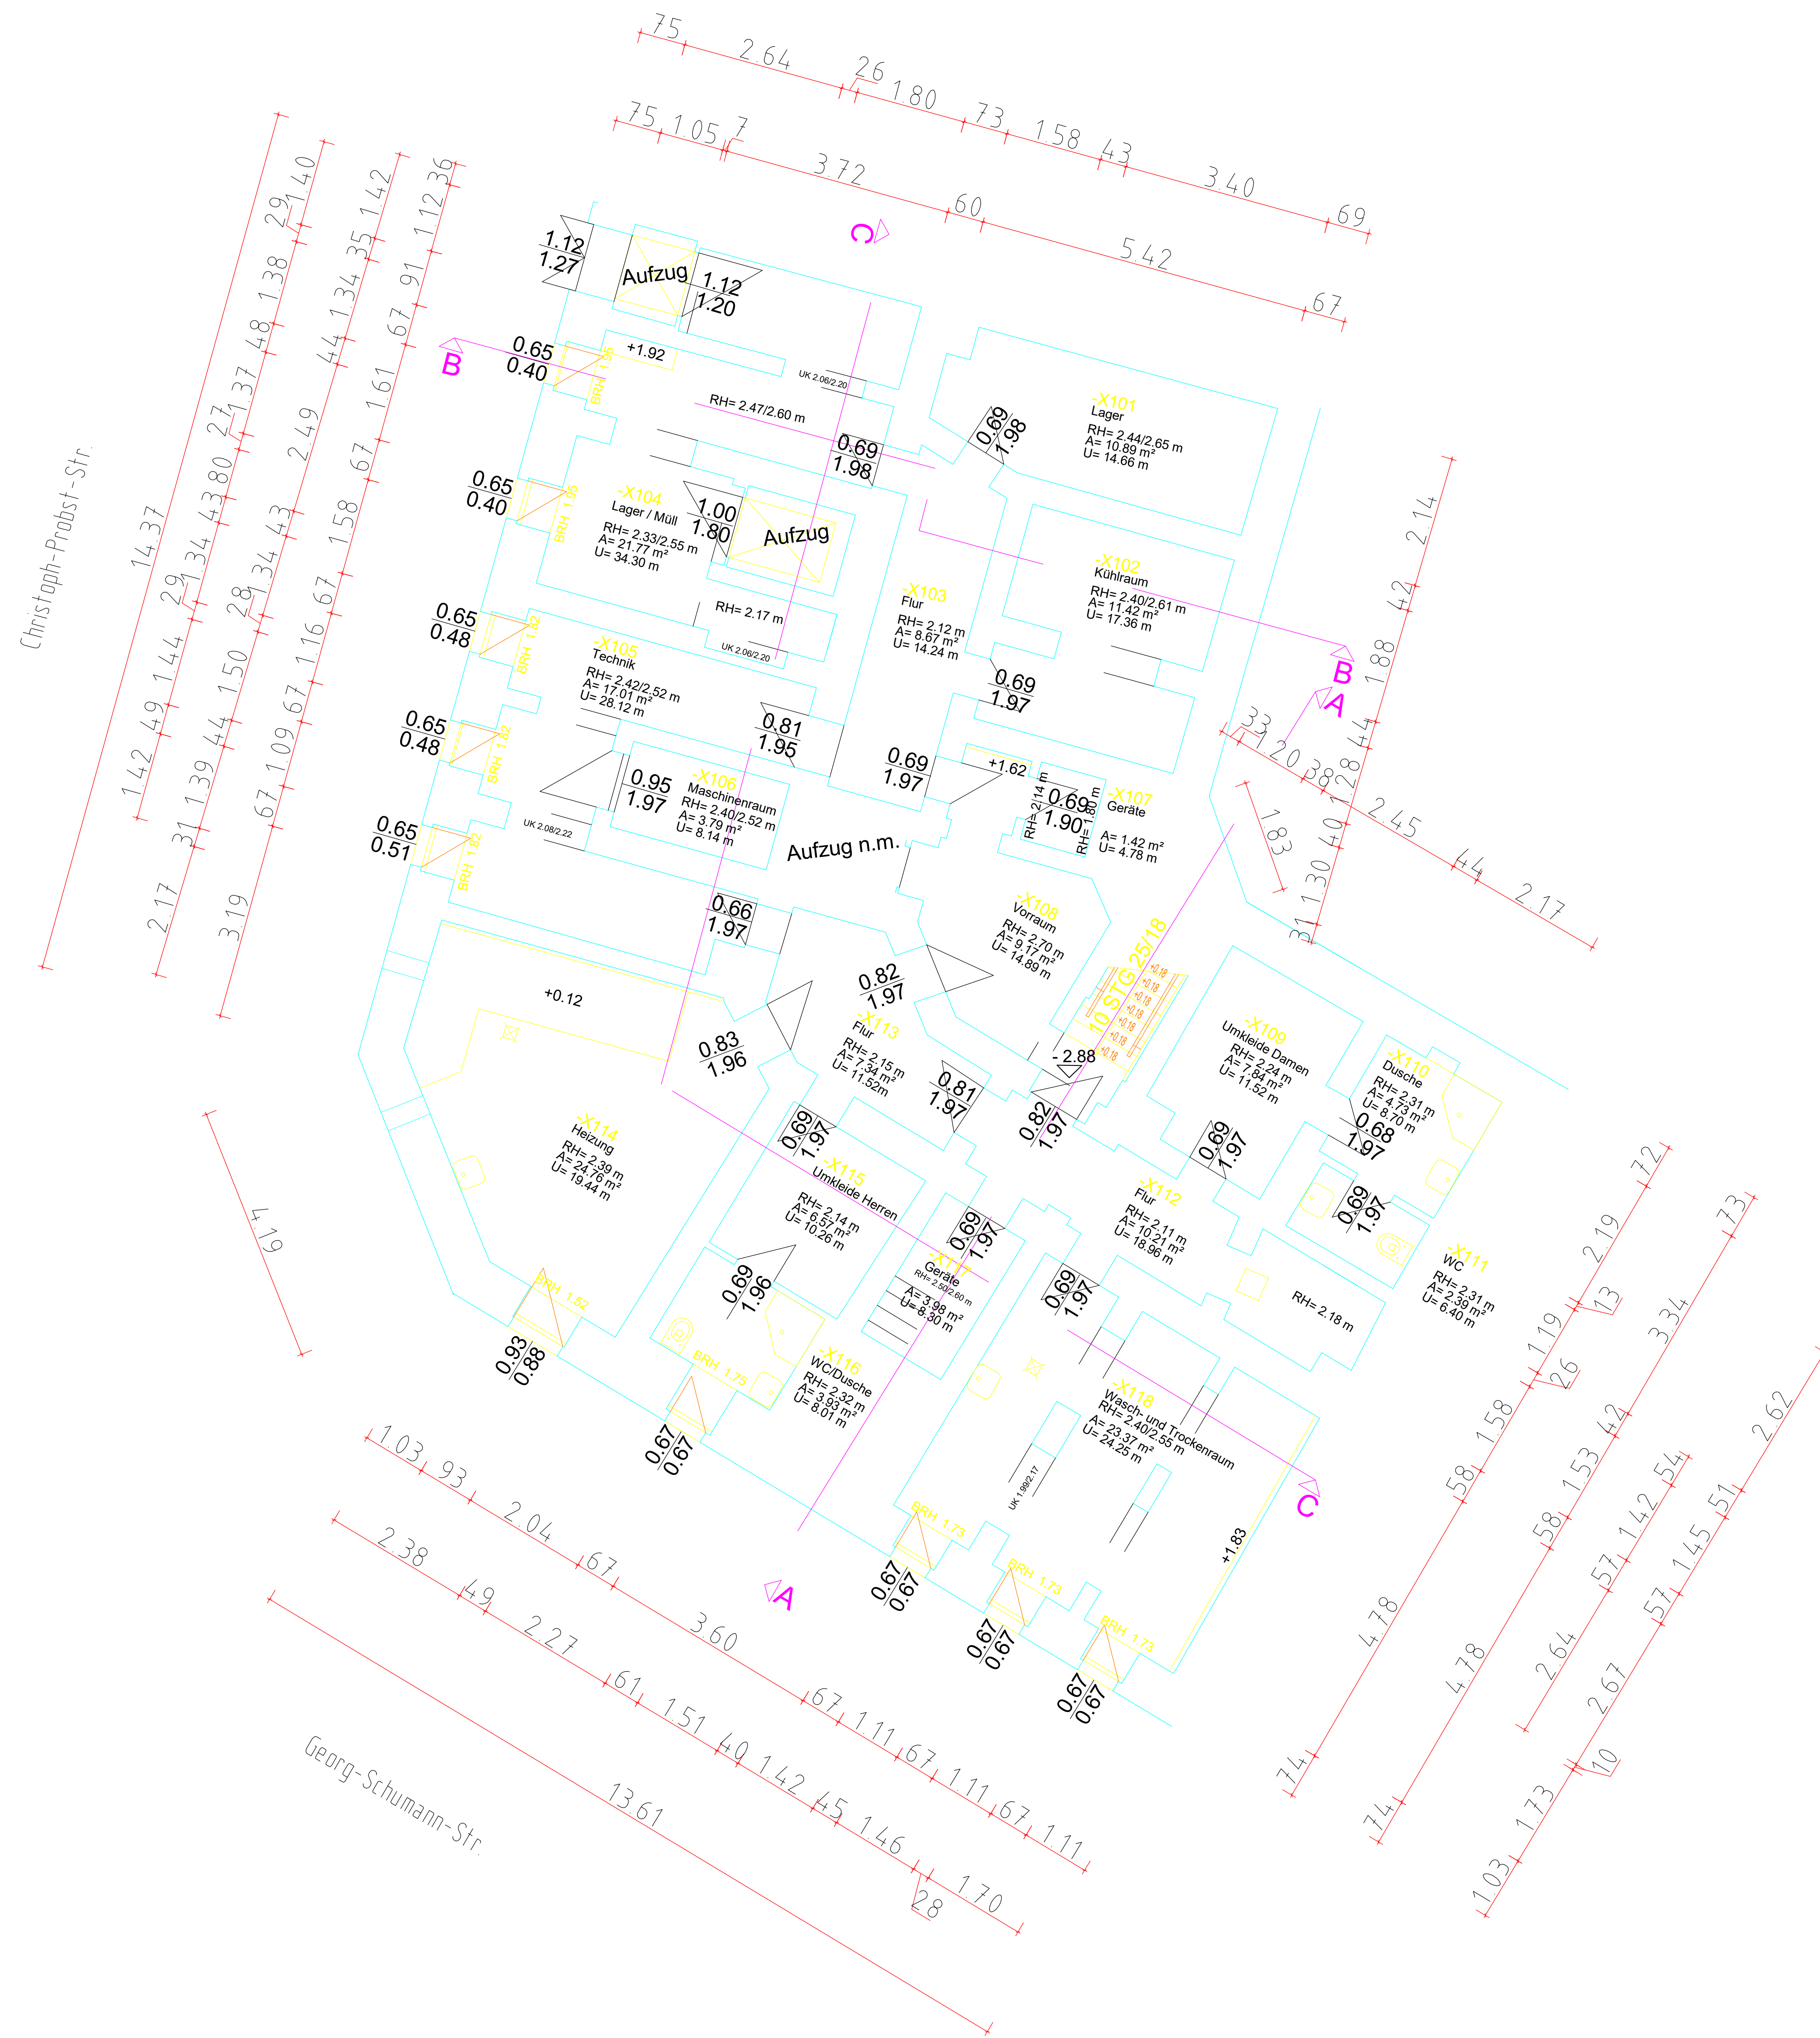

± 0.00 m EG
= 114.73 m ü. NHN

0 m 5 m 10 m

Georg-Schumann-Str. 268 04159 Leipzig * Sachsen Horizontalschnitt - Kellergeschoss		Auftraggeber: Stadt Leipzig Komm. für Gebäudemanagement Platz Str. 126-128 04317 Leipzig	
	Öffentlich bestellter Vermessungsingenieur Dipl.-Ing. Hans-Peter Keller		Datum: 21.01.2025
	Walter-Kohn-Str. 16, 04356 Leipzig (Neue Messe) Tel. 0341 525 579 - 0 / Fax 0341 525 579 - 10 info@keller-vermessung.de / www.keller-vermessung.de		Gemarkung / Flur: Mockern /
			Auftraggeber: 2024-0704
			gezeichnet: M. Zisch
			gezeichnet: K. Koch
			Maststab: 1:50
Dieses Dokument enthält vertrauliche und/oder rechtlich geschützte Informationen. Das unerlaubte Kopieren sowie die unbefugte Weitergabe dieser Dokumente sind nicht gestattet. This file may contain confidential and/or privileged information. Any unauthorized copying, disclosure or distribution of the material in this file is strictly forbidden.		Legendsystem: lokal	
		Horizontalschnitt: DHR2016	
		Nummerierung: 1/1	

First

Dachgeschoß

Dachrinne

4. Obergeschoß

3. Obergeschoß



2. Obergeschoß

1. Obergeschoß

Erdgeschoß

Eingang


Kellergeschoß

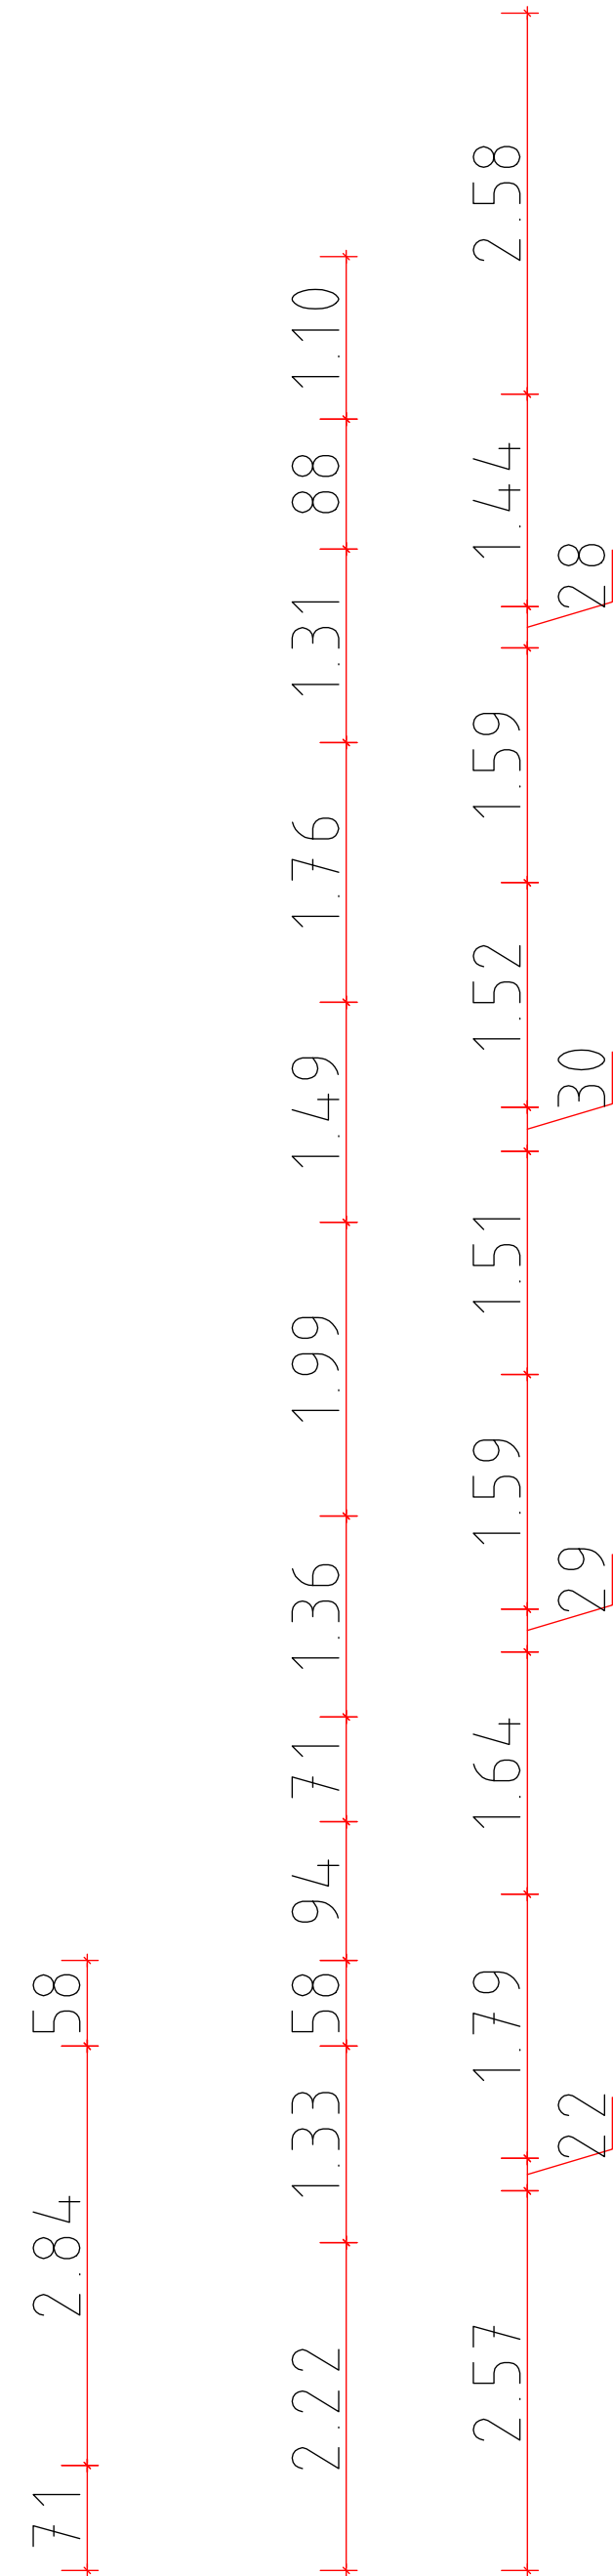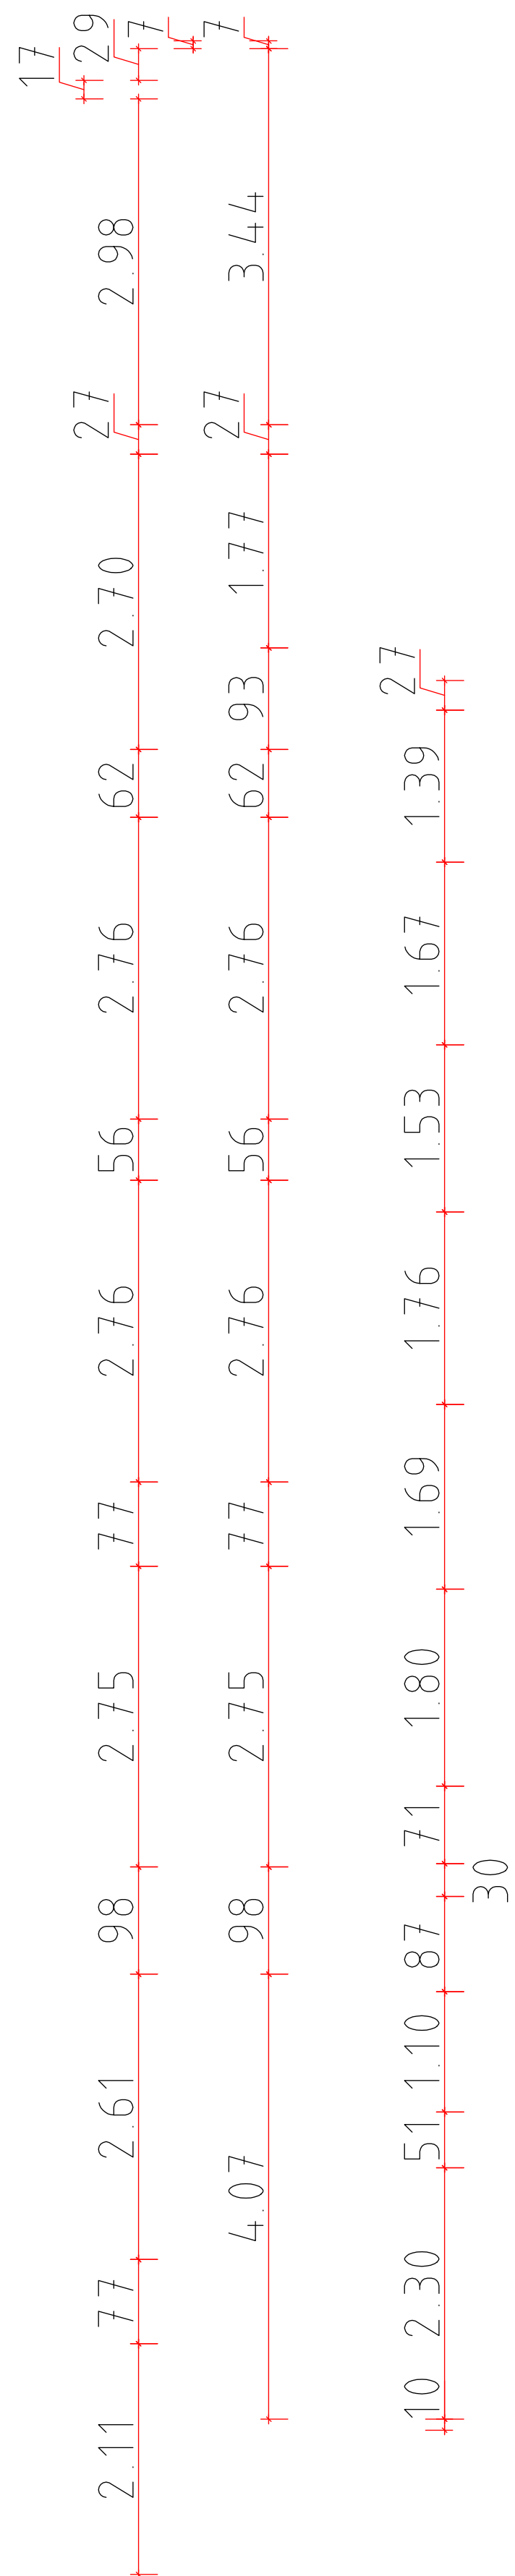

Georg-Schumann-Str.

Hof

±/- 0.00 m EG
= 114.73 m ü. NHN

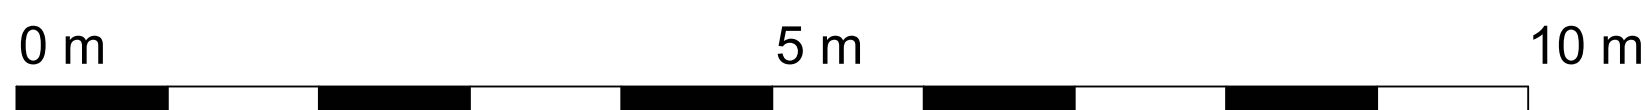

Georg-Schumann-Str. 268 04159 Leipzig * Sachsen Vertikalschnitt - A - A		Auftraggeber: Stadt Leipzig Amt für Gebäudemanagement Pillager Str. 126-128 04317 Leipzig	
 Öffentlich bestellter Vermessungsingenieur Dipl.-Ing. Hans-Peter Keller Walter-Kohn-Str. 16, 04356 Leipzig (Neue Messe) Tel. 0341 525 579 - 0 Fax 0341 525 579 - 10 info@keller-vermessung.de www.keller-vermessung.de	Datum	28.01.2025	
	Gemarkung / Flur	Mockern /	
	Auftraggeber	2024-0704	
	gezeichnet	M. Zisch	
	gezeichnet	K. Koch	
	Maßstab	1:50	
Dieses Dokument enthält vertrauliche und/oder rechtlich geschützte Informationen. Das unerlaubte Kopieren sowie die unbefugte Weitergabe dieses Dokuments sind nicht gestattet. This file may contain confidential and/or privileged information. Any unauthorized copying, disclosure or distribution of the material in this file is strictly forbidden.		Legendsystem	lokal
		Höhen-system	DIN EN ISO 15926-1
		Nummerierung	1/1

Dachgeschoß

4. Obergeschoß


3. Obergeschoß

2. Obergeschoß

1.Obergeschoß

Erdgeschoß


Kellergeschoß

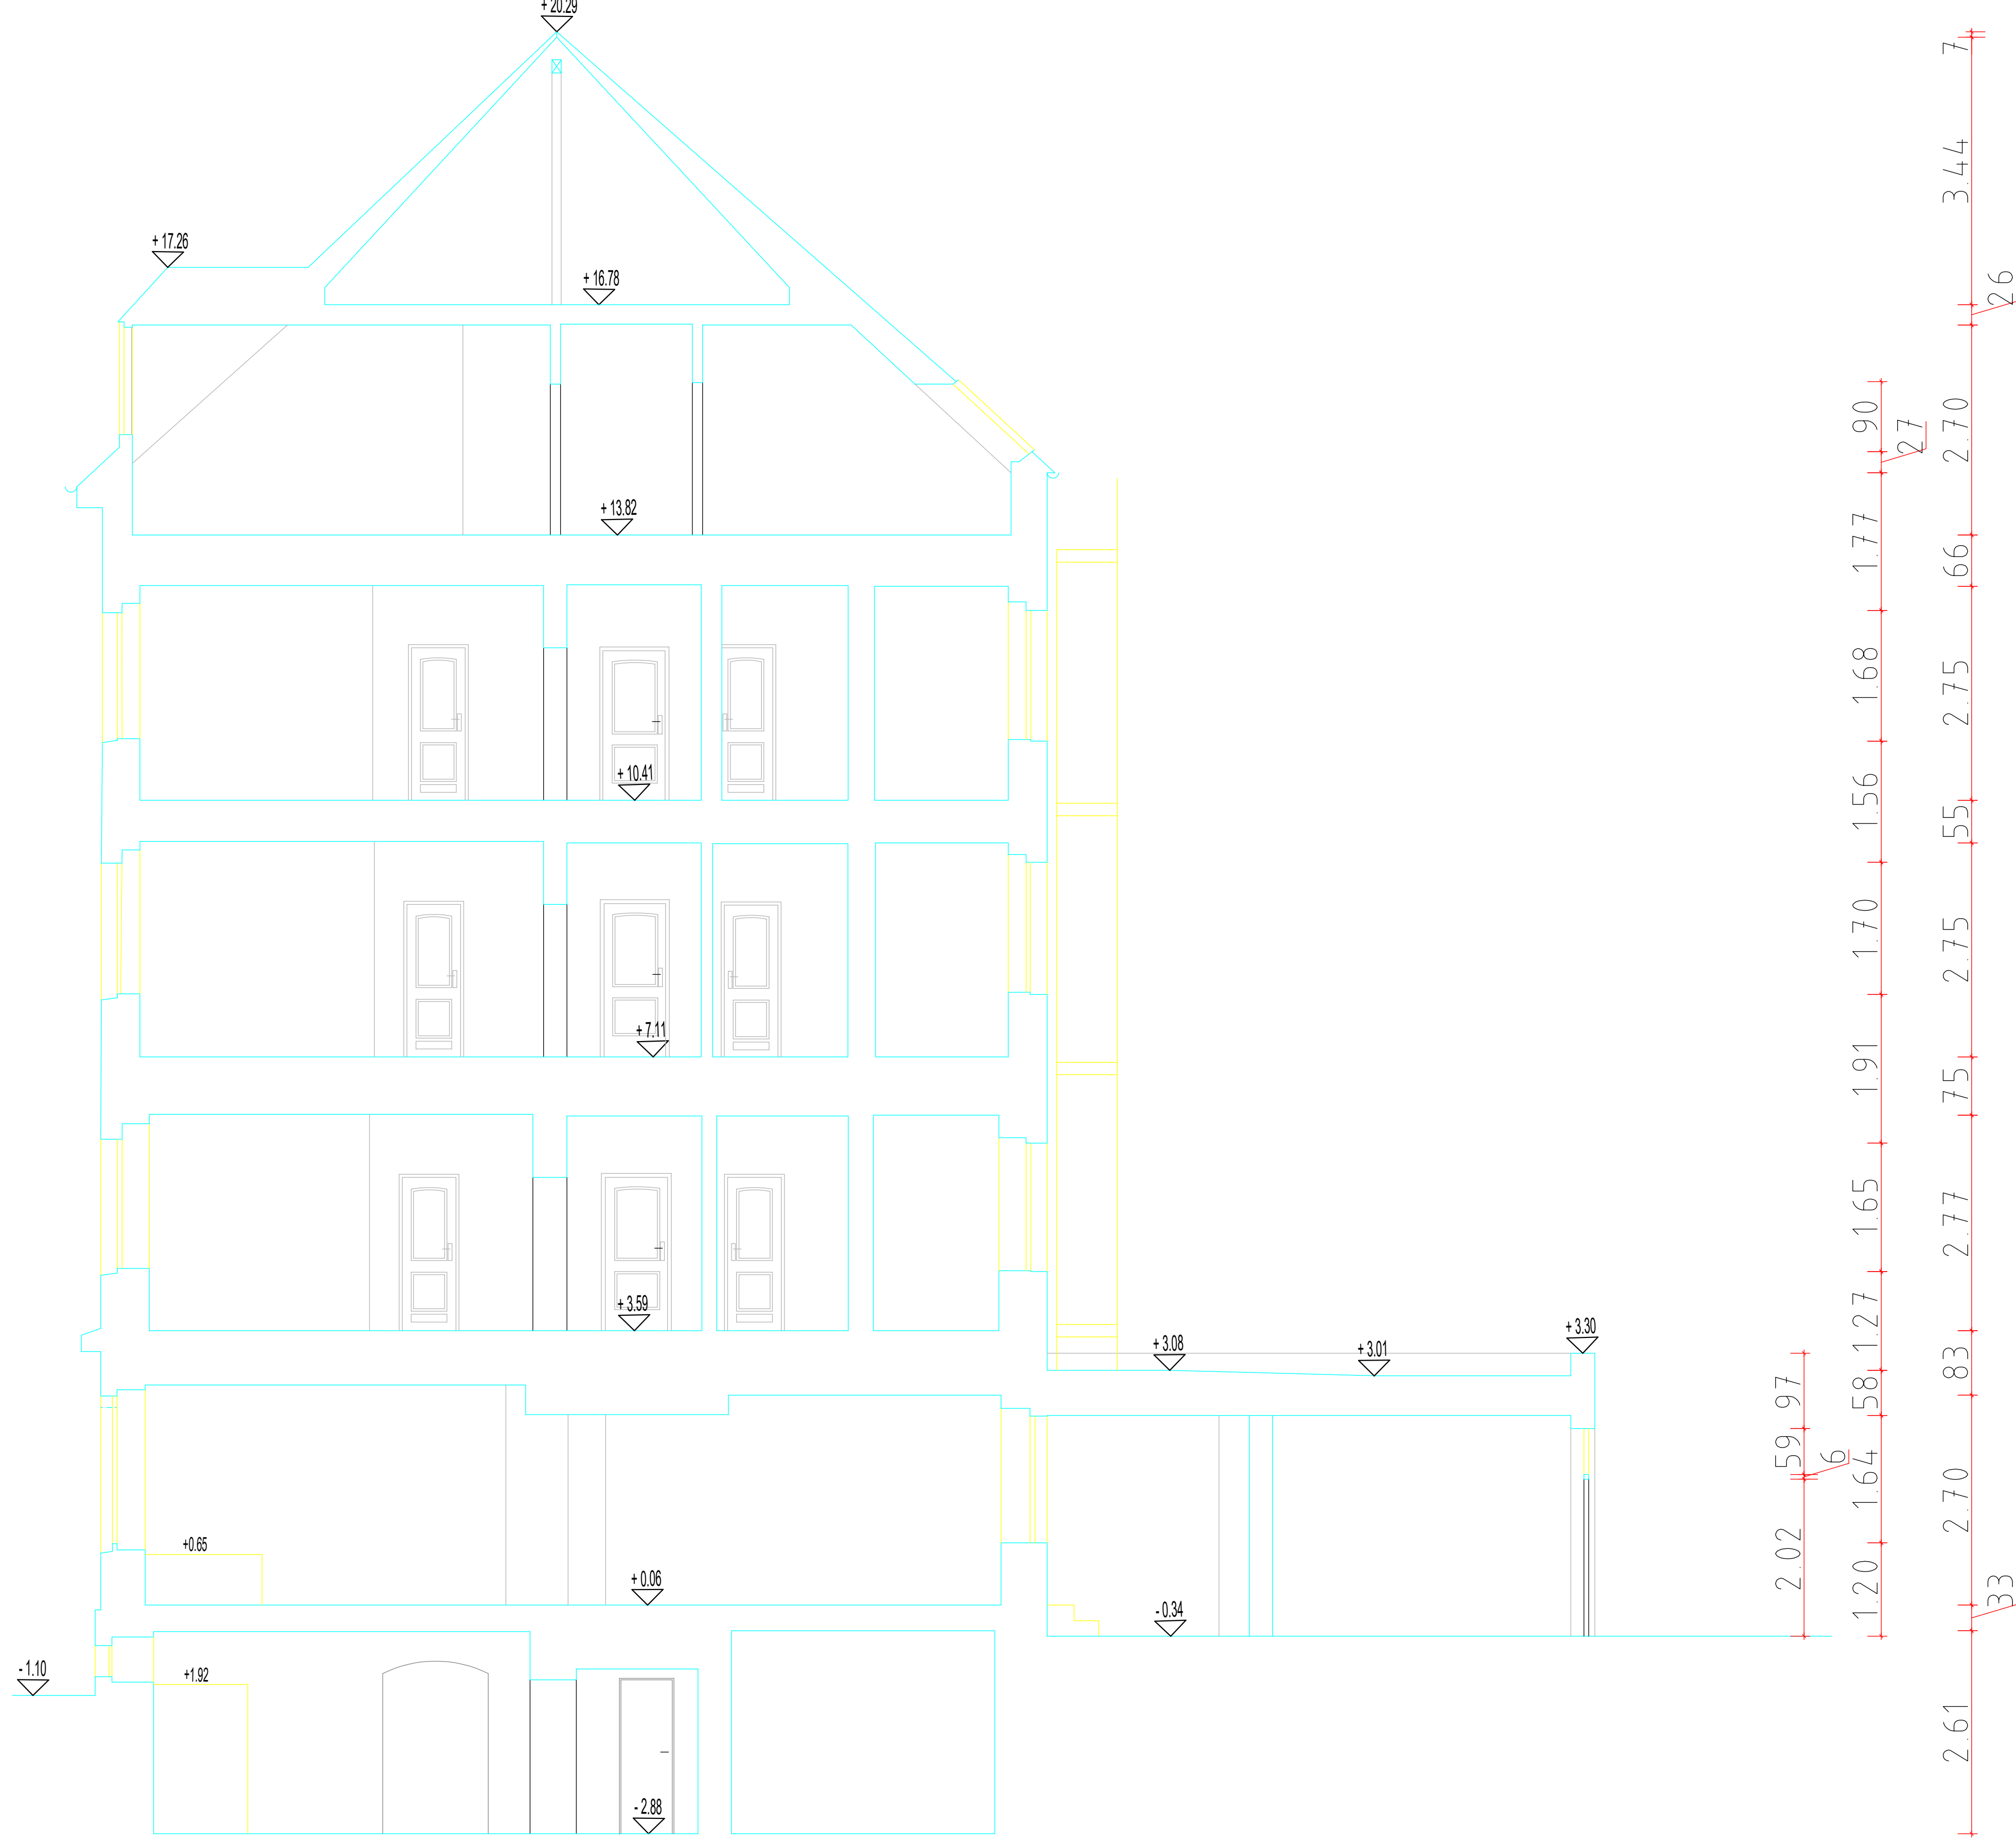

Christoph-Probst-Str.

Hof

+/- 0.00 m EG
= 114.73 m ü. NHN

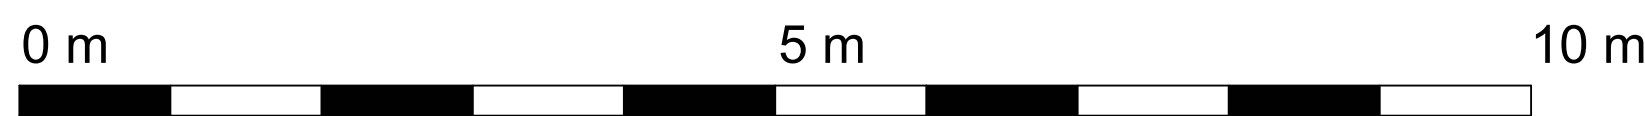

Georg-Schumann-Str. 268 04159 Leipzig * Sachsen Vertikalschnitt - B - B		Auftraggeber: Stadt Leipzig Amt für Gebäudemanagement Prager Str. 106-108 04317 Leipzig	
 Öffentlich bestellter Vermessungsingenieur Dipl.-Ing. Hans-Peter Keller Walter-Körn-Str. 1d, 04358 Leipzig (Neue Messe) Tel. 0341 525 579 - 0 / Fax 0341 525 579 - 10 info@keller-vermessung.de / www.keller-vermessung.de	Datum	21.01.2025	
	Gemarkung / Flur	Möckern /	
	Auftraggeber	2024-07/04	
	Vermessen	M. Stoll	
	gezeichnet	K. Koch	
	Maßstab	1:50	
	Lageplan	lokal	
	Vollzugsdatum	DHMK2016	
	Nummerierung	1/1	
* eingetragene, nicht explizit für den Bau geschaffene Höhen haben als Bezug des DHMK2016 (NHN) ermittelt durch GNSS-Messung und dürfen daher nicht unbeding- t weiter verwendet werden, sofern nicht explizit auf "genau" hingewiesen wurde * dargestellte Höhenangaben enthalten keinen Anspruch auf Vollständigkeit und Richtigkeit. Eine Höhenangabe ist unzulässig. Dieses Dokument enthält vertrauliche und/oder rechtlich geschützte Informationen. Das unerlaubte Kopieren sowie die unbefugte Weitergabe dieses Dokuments sind nicht gestattet. This file may contain confidential and/or privileged information. Any unauthorized copying, disclosure or distribution of the material in this file is strictly forbidden.			

First

Dachgeschoß

4. Obergeschoß


3. Obergeschoß

2. Obergeschoß

1. Obergeschoß

Erdgeschoß


Kellergeschoß

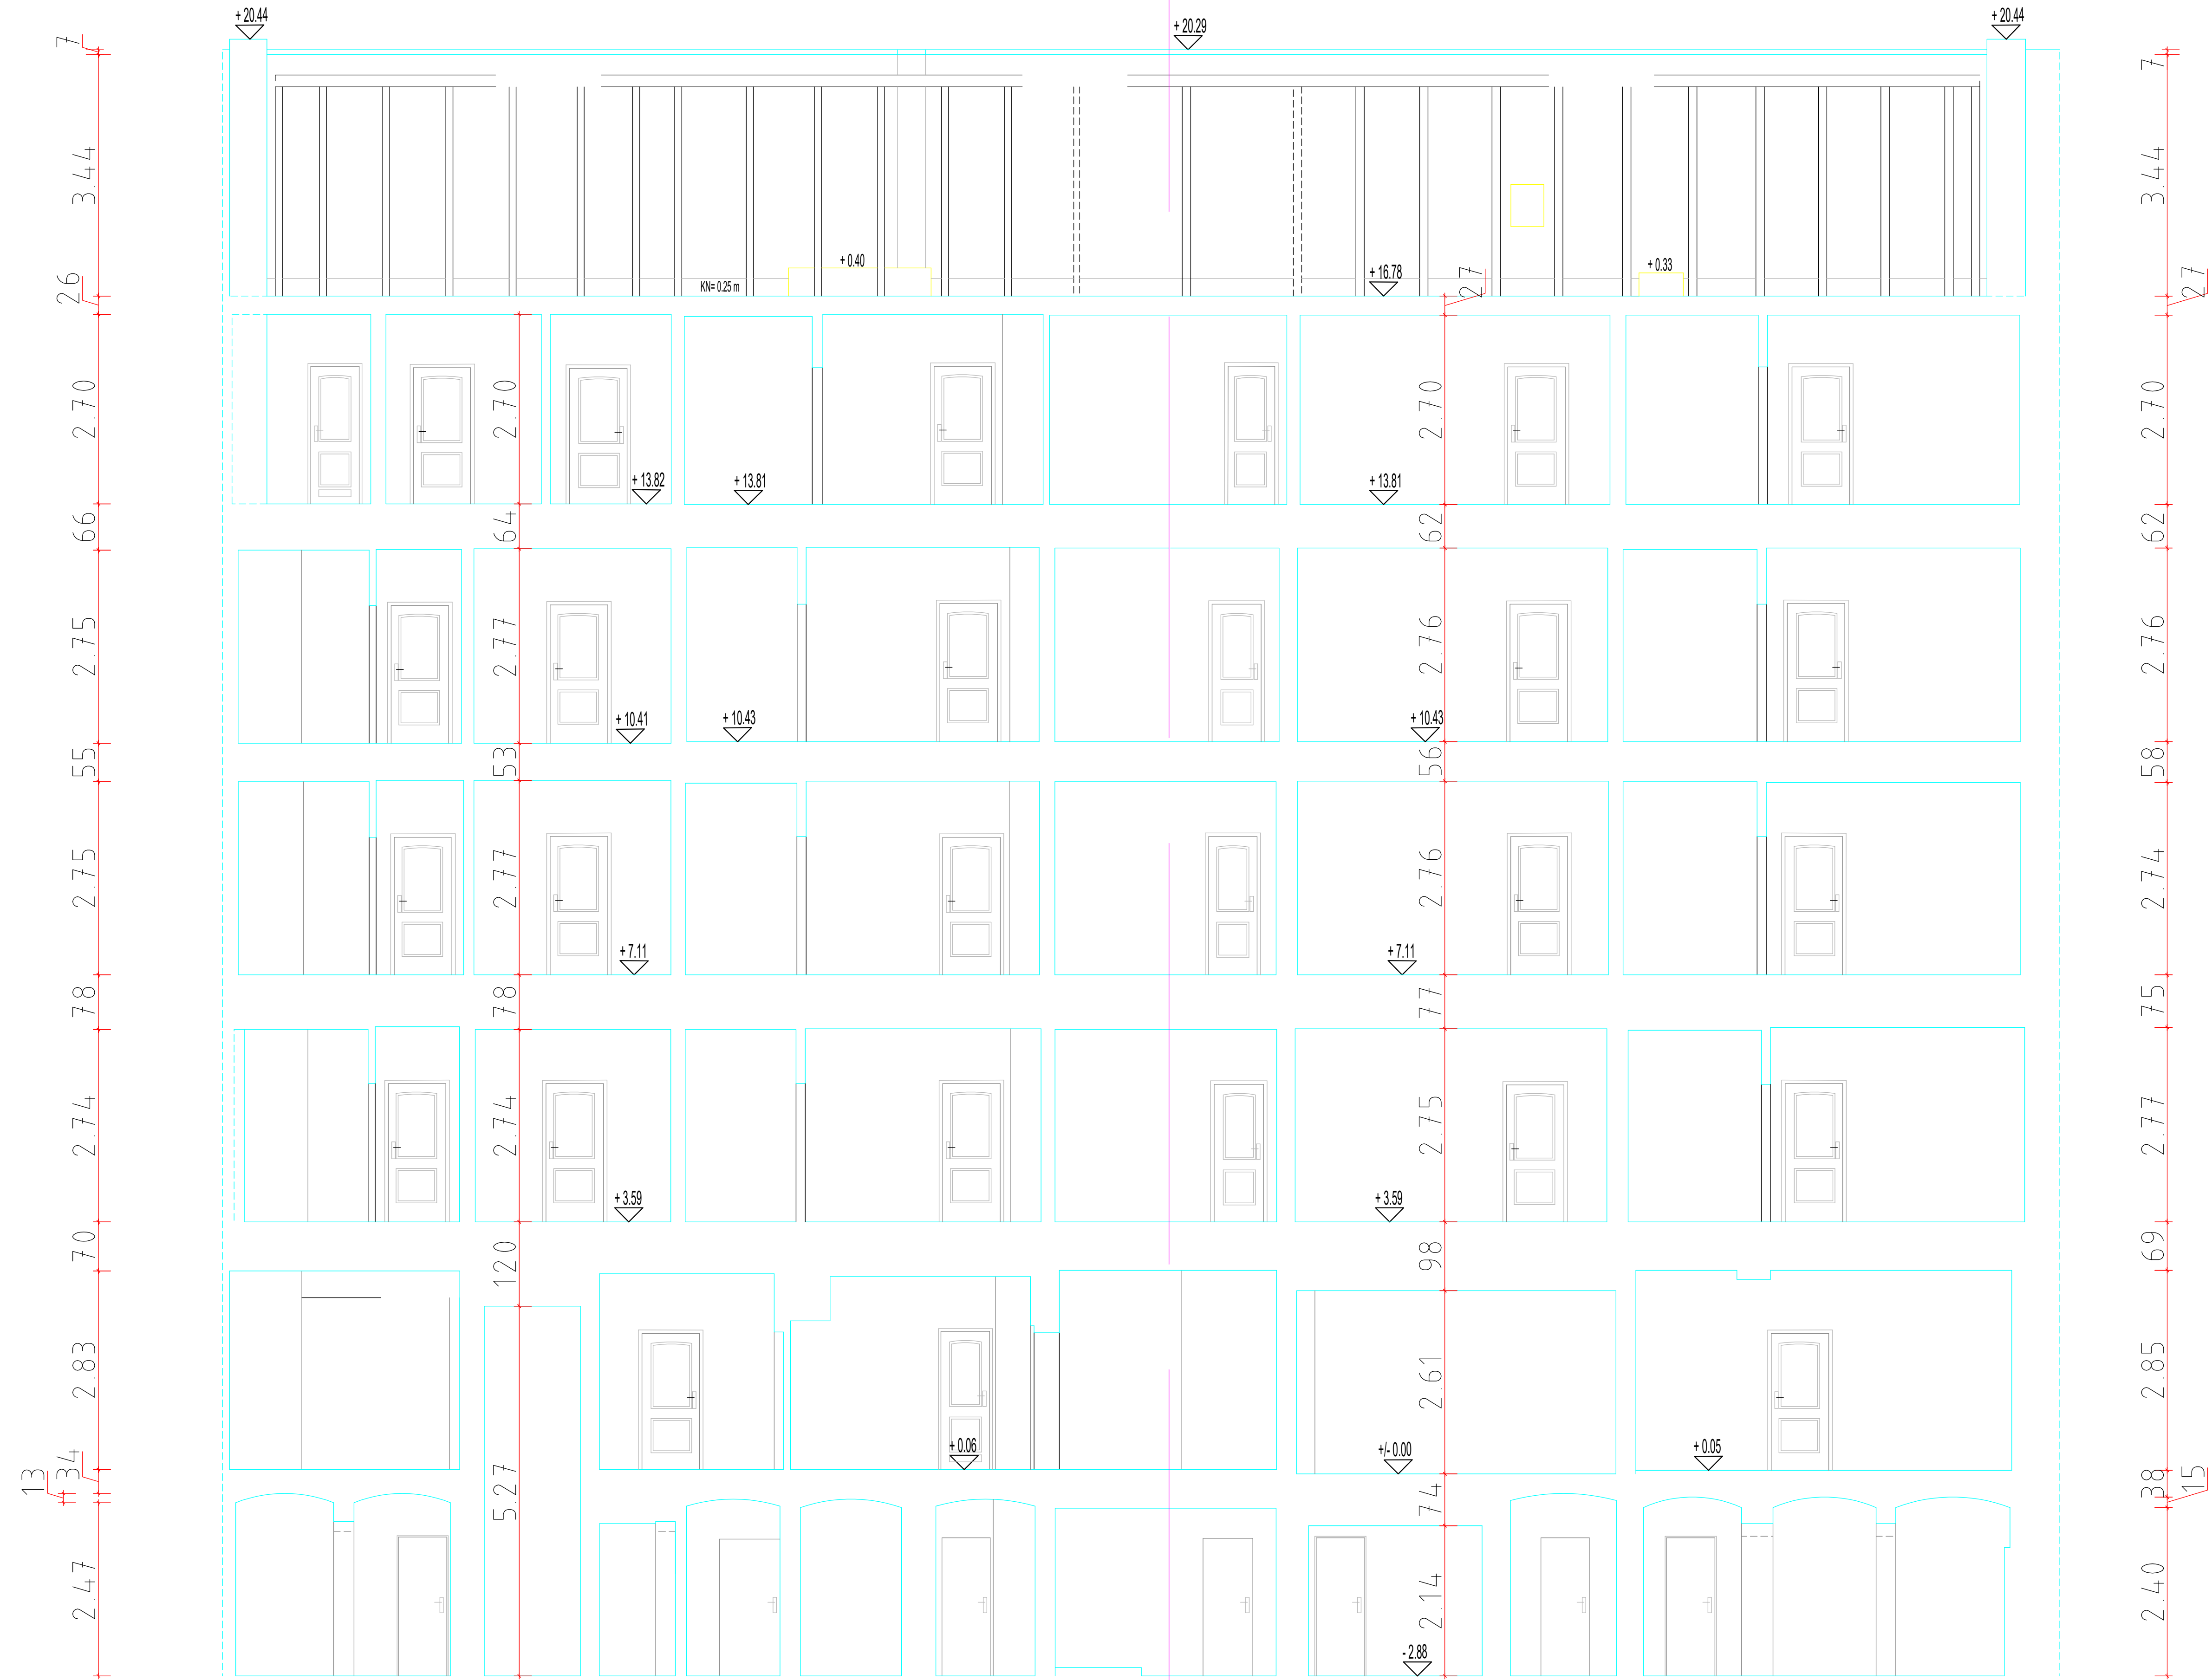

Christoph-Probst-Str.

Georg-Schumann-Str.

±/- 0.00 m EG
= 114.73 m ü. NHN

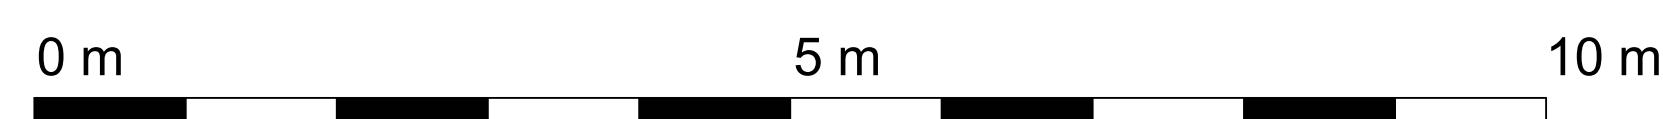

		Auftraggeber:	
Georg-Schumann-Str. 268 04159 Leipzig * Sachsen Vertikalschnitt - C - C		Stadt Leipzig Juni 2024 Gebäudemanagement Prager Str. 126-128 04317 Leipzig	
Öffentlich bestellter Vermessungstechniker Dipl.-Ing. Hans-Peter Keller Walter-Kohn-Str. 10, 04356 Leipzig (Hause Messe) Tel. 0341 525 579 - 0 / Fax 0341 525 579 - 10 info@keller-vermessung.de / www.keller-vermessung.de		Datum:	21.01.2025
→ eingetragene, nicht explizit für den Bau geschaffene Höhen haben als Bezug des DHH2016 (NHN) ermittelt durch GNSS-Messung und dürfen daher nicht umverteilt werden, sondern sind explizit auf spezifische Höhenwerte zu beziehen. Die dargestellten Höhenwerte sind daher als Referenzwerte zu verstehen. Eine Höhenreine ist unvollständig. Richtigkeits. Eine Maßstabreine ist unvollständig.		Gemarkung / Flur:	Mockern /
		Auftraggeber:	2024-0704
		gezeichnet:	M. Zisch
		gezeichnet:	K. Koch
		Maßstab:	1:50
		Legende:	lokal
		Höhenreine:	DHH2016
		Nummerierung:	1/1
Dieses Dokument enthält vertrauliche und/oder rechtlich geschützte Informationen. Das unerlaubte Kopieren sowie die unbefugte Weitergabe dieses Dokuments sind nicht gestattet. This file may contain confidential and/or privileged information. Any unauthorized copying, disclosure or distribution of the material in this file is strictly prohibited.			