


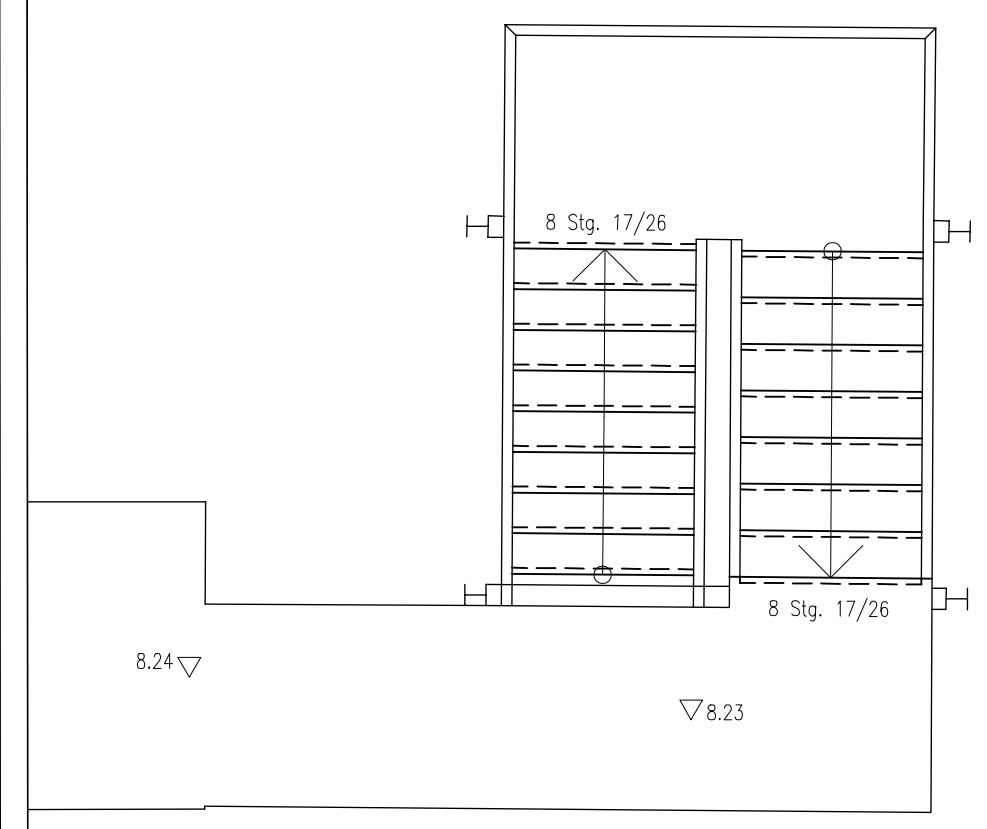

Projekt Lichtenfels – Altenheim		
Plan Grundriss 4. Obergeschoss		
Zeichn. 06-40g.dwg	Name Hohenberg lokal (Siehe Plan)	
Maßstab M 1:50	Datum 6/13	Datum 02/2013