




lokale Bezugshöhe: 0.00m = OK FB Haupteingang
staatliche Bezugshöhe: 0.00m = +309.63m ü. NN
Anschluß erfolgt über benachbarte Schachtelblei

Die angegebenen Raumflächen entsprechen nicht
der DIN 277 - siehe beziehen sich nur auf die
Grundfläche - siehe Layer "Flächenpolyline"

Projekt Lichtenfels - Altenheim			
Grundriss Erdgeschoss			
Name 02-eg.dwg		Verfasser Lokal (siehe Plan)	
Maßstab M 1:50	Datum 2/13	Blatt 02/13	Blatt 02/13