

**FB 2.1**

15 mm Feinsteinzeug (Fliesen) im Dünnbett V4 R10  
 65 mm Heizestrich CT-F4-S65-H45 schwimmend verlegt  
 verlegt Randdämmstreifen mit Schleppfolie

50 mm Trittschalldämmung


Bestehende Decke über EG

**FB 2.3**

20 mm Naturstein im Dünnbett  
 60 mm Zementestrich CT-F5-H45 SW1  
 (Thermorapid 3.0), schwimmend verlegt

50 mm Trittschalldämmung

Bestehende Decke über EG

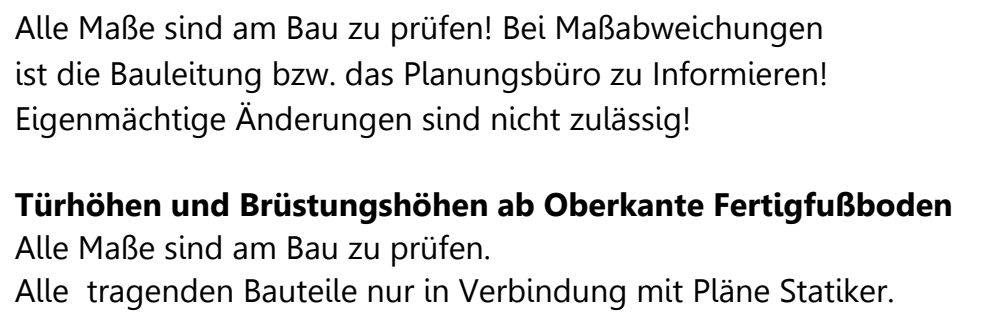

|                                                                                     |                                                             |
|-------------------------------------------------------------------------------------|-------------------------------------------------------------|
|  | <b>? Material Aufzugschacht</b>                             |
|  | Holzständerbauweise                                         |
|  | Poroton-Hochlochziegel-Plan-T; DFK > 12,0 N/mm <sup>2</sup> |
|  | Trockenbauwand                                              |
|  | Trockenbauwand, brüstungshoch                               |
|  | abgehängte Decke                                            |
|  | Stahlbeton (Ortbeton)                                       |
|  | Stahlbeton (Halb-Fertigteile)                               |
|  | Stahlbeton (Fertigteile)                                    |
|  | Wärmedämmung                                                |
|  | ▽ OKFFB = Oberkante FFB                                     |
|  | ▽ OKRFB = Oberkante RFB                                     |
|  | + 0,02<br>-0,08<br>Bodenschwellen                           |
|  | ✖ WD Wanddurchbruch / KB-W Kernbohrung Wand                 |
|  | ✖ FD Fußbodendurchbruch / KB-F Kernbohrung Fußboden         |
|  | ✖ DD Deckendurchbruch / KB-D Kernbohrung Decke              |
|  | ✖ WS Wandschultz / BA Bodenaussparung / BS Bodenschwellen   |
|  | ✖ DA Deckenaussparung                                       |

Innentürelement Lfd. Nr. 01 = Türnummer fortlaufend  
LV: 0.0 = LV-Position

|     |             |     |                 |
|-----|-------------|-----|-----------------|
| RFB | Rohfußboden | FFB | Fertigfußboden  |
| UZ  | Unterzug    | LRH | lichte Raumhöhe |
| OK  | Oberkante   | BRH | Brüstungshöhe   |

## PROJEKT

**Umbau und Sanierung des alten Bürogebäudes  
auf dem Beyer-Gelände**  
Baptist-Kraus-Straße 5  
92665 Altenstadt a.d. Waldnaab

Gemeinde Altenstadt a.d. Waldnaab  
Hauptstraße 6  
92665 Altenstadt a.d. Waldnaab

### 5010 Grundriss Obergeschoss

|                |      |              |            |
|----------------|------|--------------|------------|
| Projektnummer  | 0220 | Erstelldatum | 28.07.2026 |
| Leistungsphase | 5    | Maßstab      | 1 : 50     |
| Verfasser      | sh   | Index        |            |