

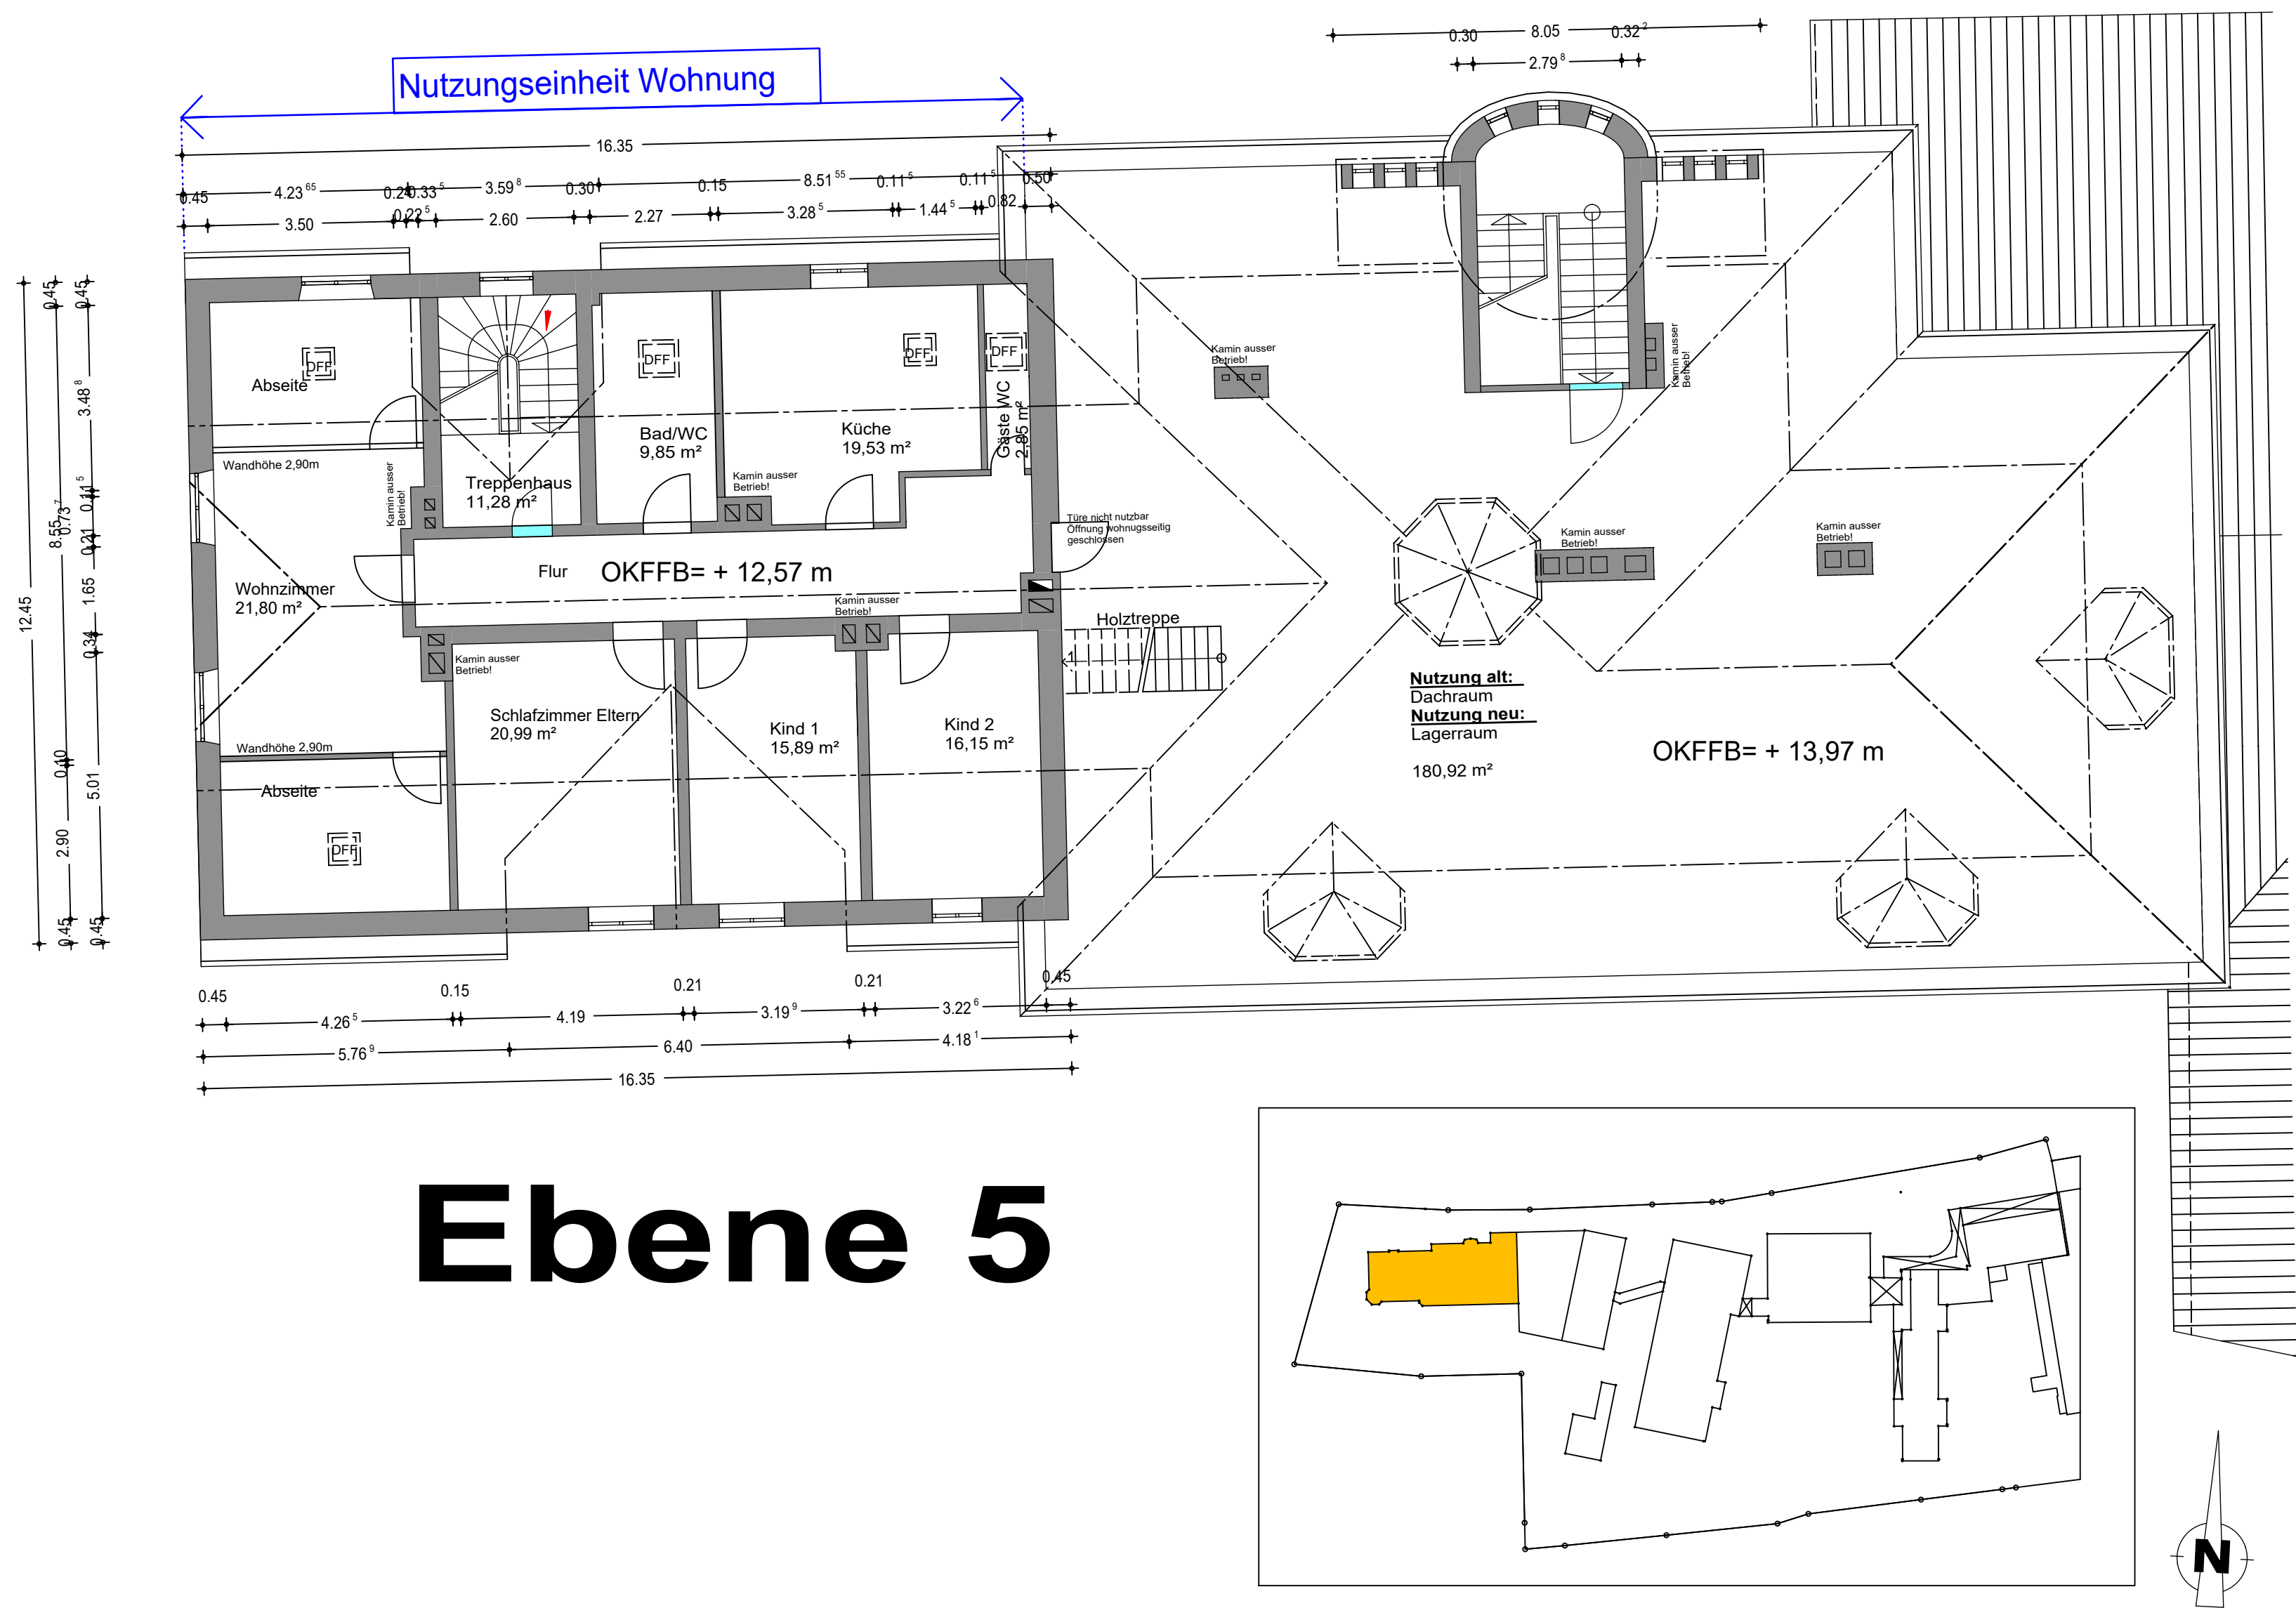


ALTE BERUFSSCHULE

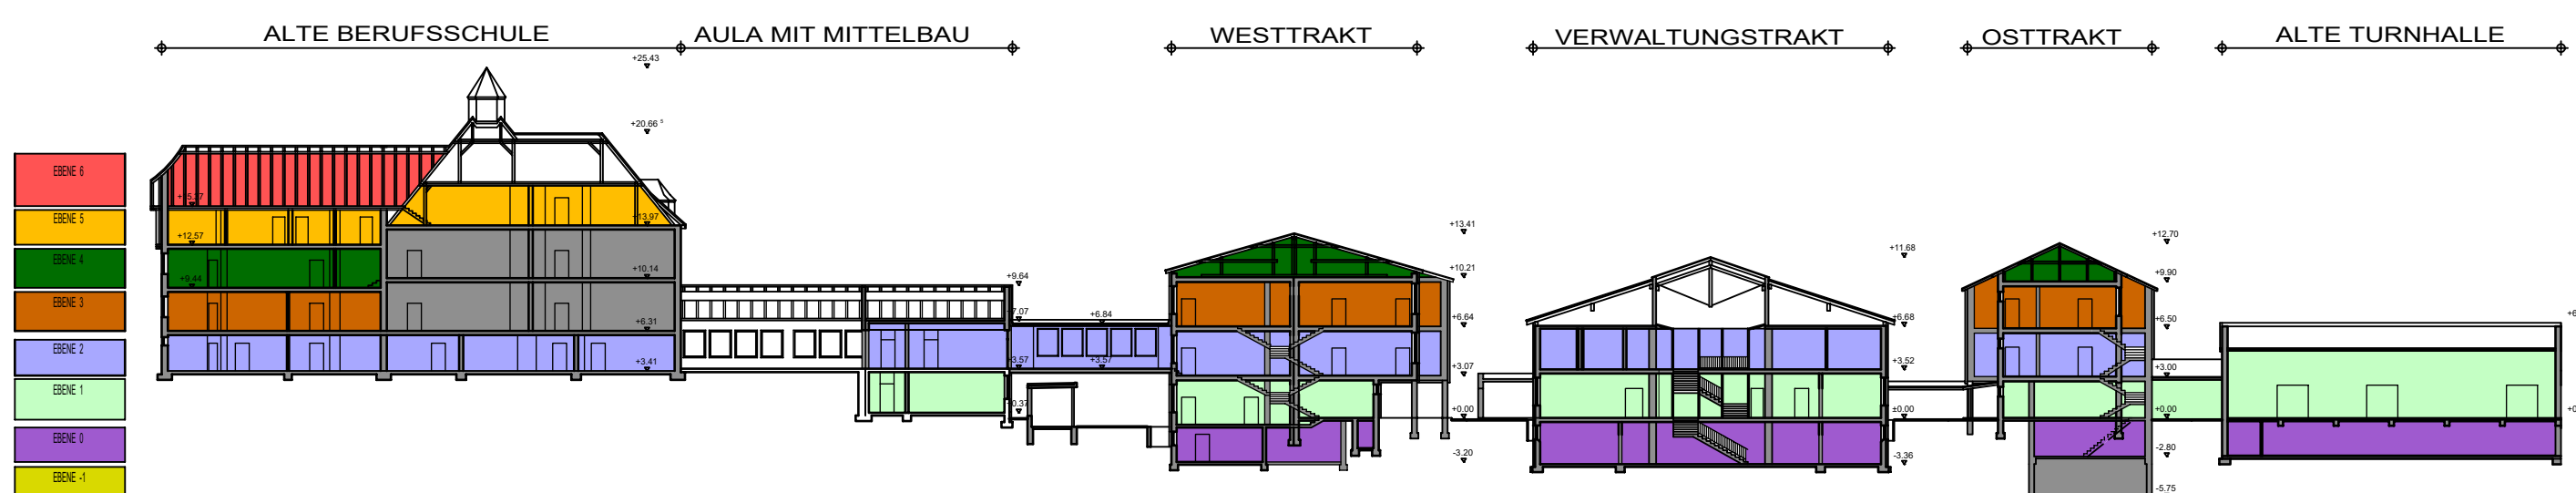

ALTE BERUFSSCHULE

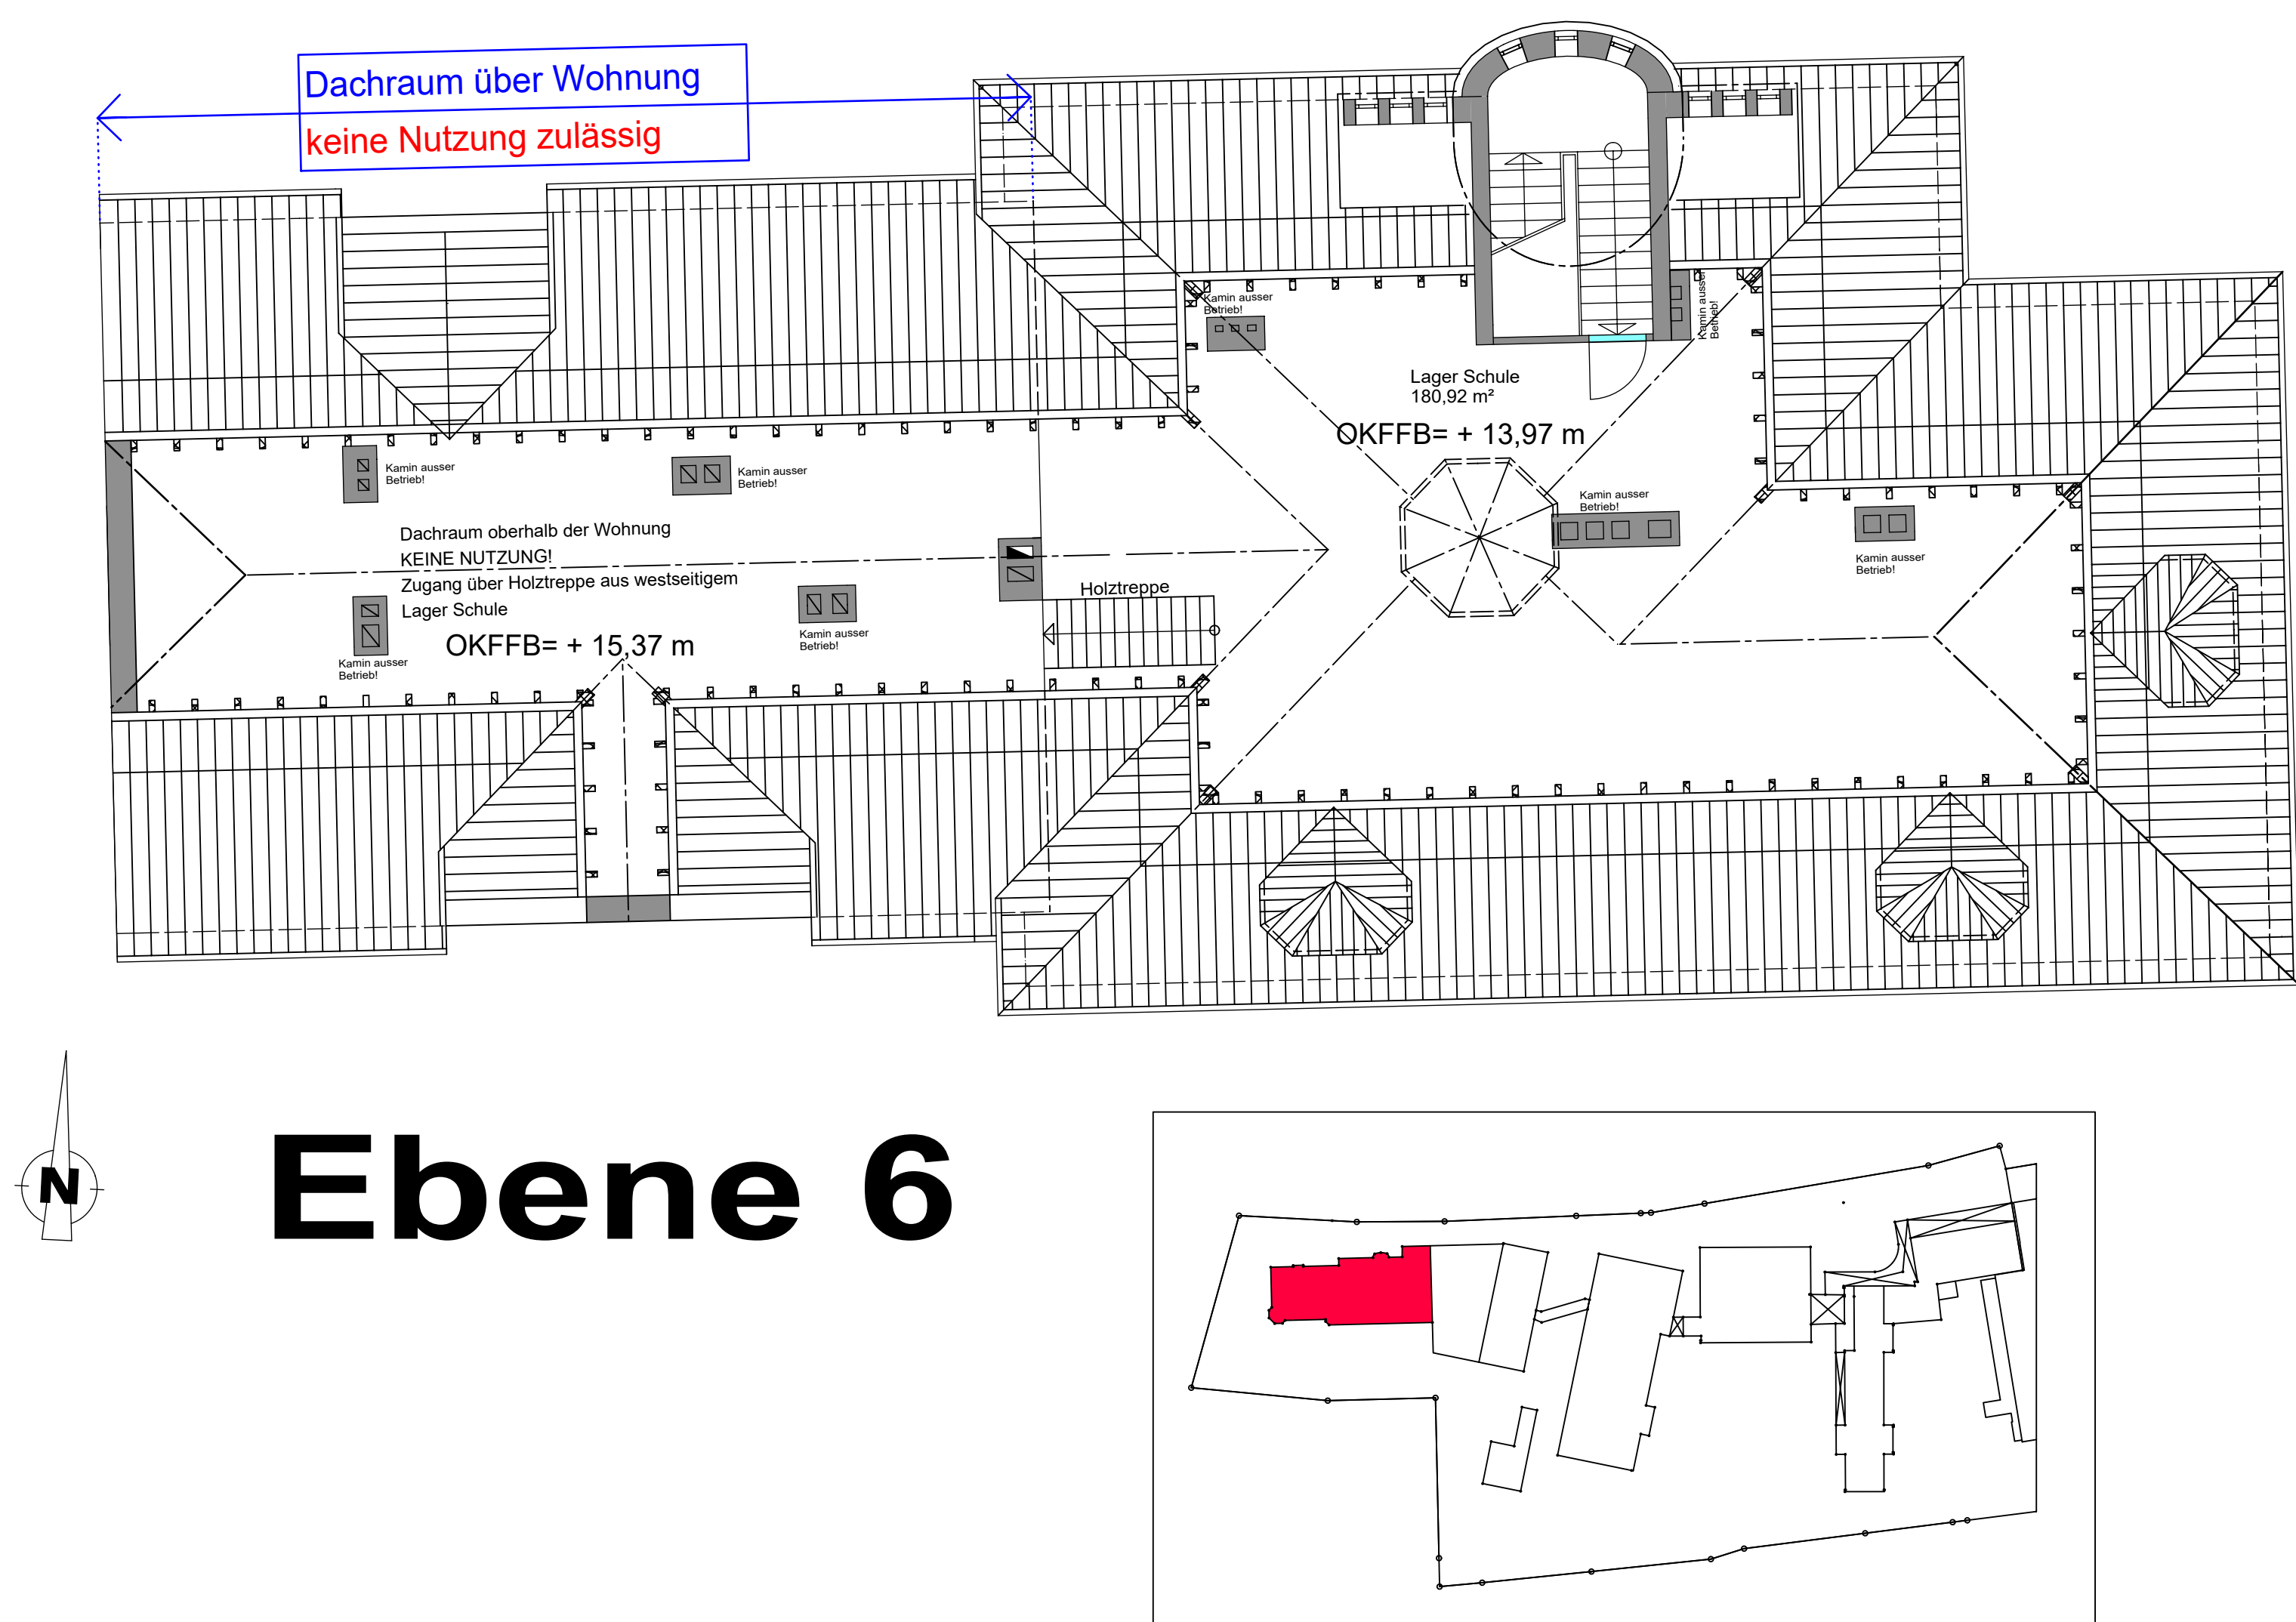

BESTANDSPLAN

Pfarrer-Kneipp-Grund- und Mittelschule
Bad Wörishofen

DATUM: 20.03.2024

PLANINHALT
Grundriss Ebene 5 und 6
im Maßstab 1:100
Ebenenübersicht
im Maßstab 1:500

ENTWURFSVERFASSER
Stadt Bad Wörishofen
Bgm.-Ledermann-Str. 1
86825 Bad Wörishofen