


Erdgeschoss

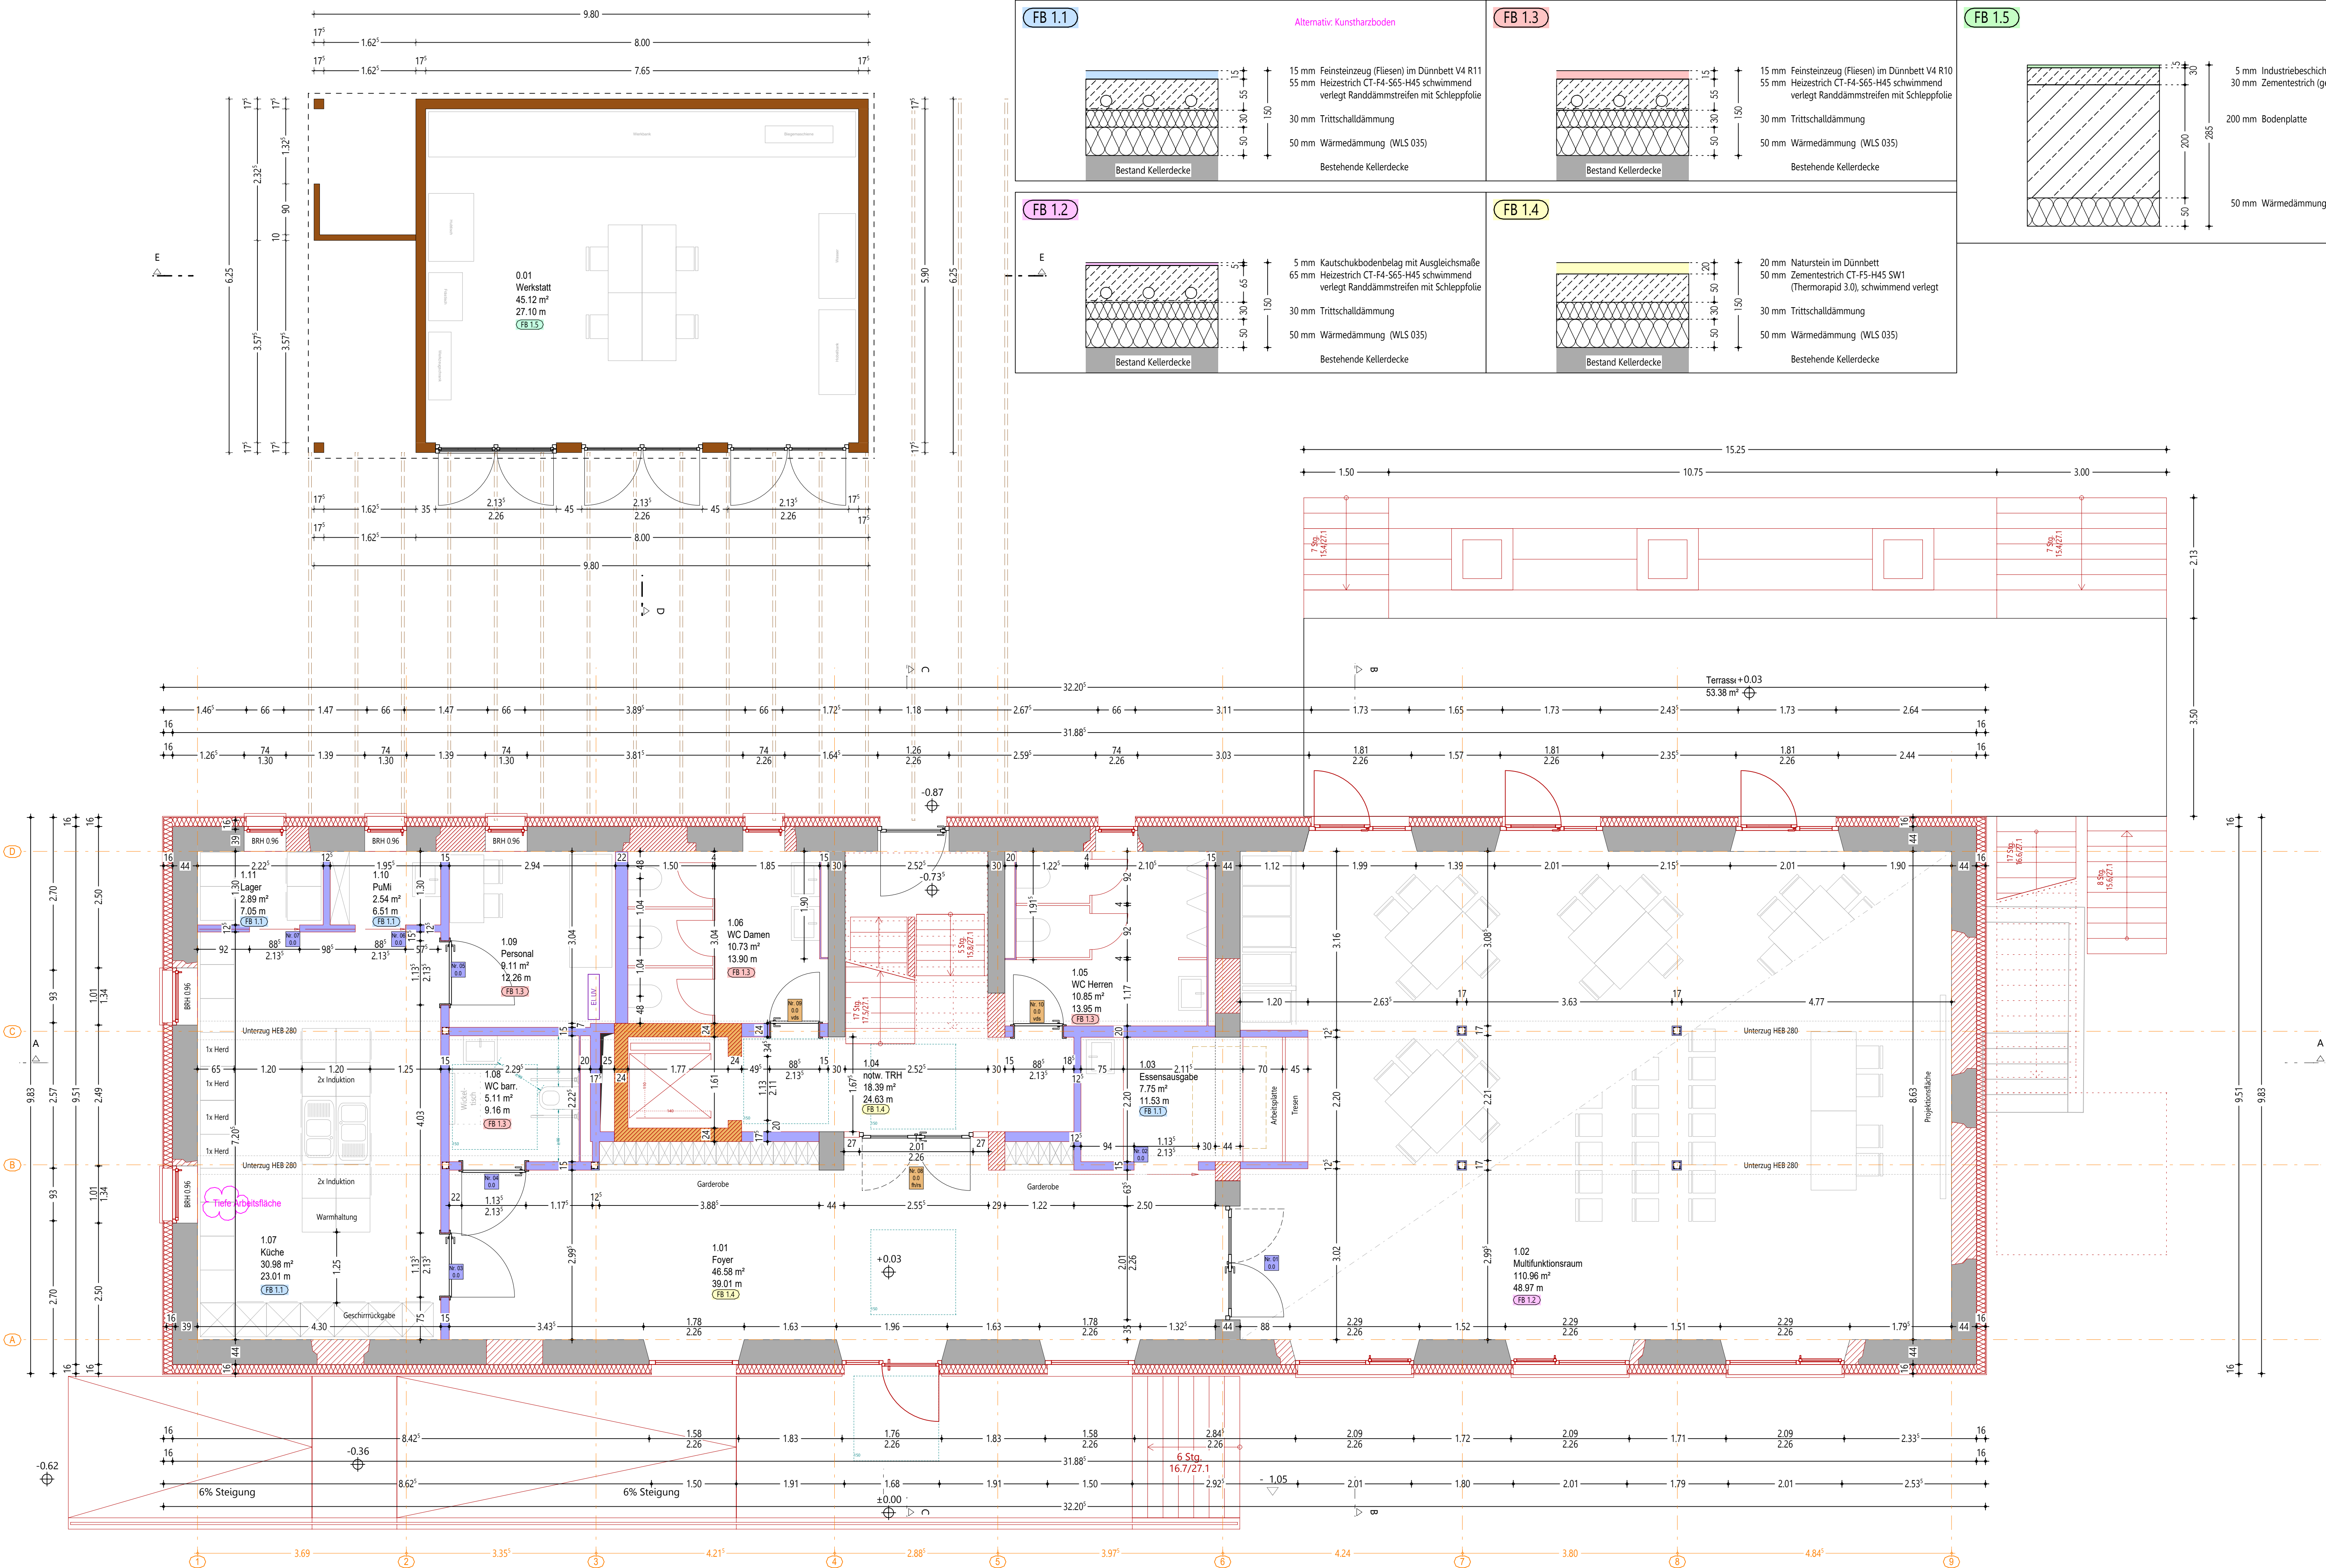

LEGENDE

Alle Maße sind am Bau zu prüfen! Bei Maßabweichungen ist die Bauleitung bzw. das Planungsbüro zu informieren! Eigenmächtige Änderungen sind nicht zulässig!

Türhöhen und Brüstungshöhen ab Oberkante Fertigfußboden

Alle Maße sind am Bau zu prüfen.
Alle tragenden Bauteile nur in Verbindung mit Pläne Statiker.

Baustoffe

- Material Aufzugschacht
- Holzständerbauweise
- Poroton-Hochlochziegel-Plan-T; DFK > 12,0 N/mm²
- Trockenbauwand
- Trockenbauwand, brüstungshoch
- Trockenbauwand, F30
- Brandschutzputz, F90
- Stahlbeton (Ortbeton)
- Magerbeton (Ortbeton)
- Wärmedämmung

OKFFB = Oberkante FFB

OKRFB = Oberkante RFB

Bodenschwellen

WD Wanddurchbruch / KB-W Kernbohrung Wand

FD Fußbodendurchbruch / KB-F Kernbohrung Fußboden

DD Deckendurchbruch / KB-D Kernbohrung Decke

WS Wandschlitz / BA Bodenaussparung / BS Bodenschlitz

DA Deckenaussparung

Brandschutzelement
fh/rs = feuerhemmende, rauchdichte und selbstschließende Tür
vds = vollwandige, dicht- und selbstschließende Tür

Innentürelement
TN = Türnummer fortlaufend
LV.93 = LV-Position

RFB Rohfußboden

UZ Unterzug

OK Oberkante

FFB Fertigfußboden

LRH lichte Raumhöhe

BRH Brüstungshöhe

ÄNDERUNGEN

Beschreibung

Bearb. Datum Index

PROJEKT

Umbau und Sanierung des alten Bürogebäudes auf dem Beyer-Gelände
Baptist-Kraus-Straße 5
92665 Altenstadt a.d. Waldnaab

AUFTRAGGEBER
BAUHERR

Gemeinde Altenstadt a.d. Waldnaab
Hauptstraße 6
92665 Altenstadt a.d. Waldnaab

PLANNAME

5000 Grundriss Erdgeschoss

PLANDATEN

Projektnummer 0220
Leistungsphase 5
Verfasser sh

Erstelldatum 28.07.2026
Maßstab 1:50
Index

PLANUNG

