

INTEGRIERTES NOTFALLZENTRUM (INZ)




LEGENDE

- Bestand Stahlbeton
- Bestand Mauerwerk
- Bestand Trockenbau
- Bestand Dämmung
- Bestand Vormauerung
- Neubau Stahlbeton
- Neubau Mauerwerk
- Alu-Glas-Konstruktion
- Fassadendämmung Neu 140 mm Mineralwolle WL 035
- TRESPA-Vorhangsfassade
- Trennfuge d=10 mm
- Blechabdeckung

BODENBELAG

- Emco: Alu-Profilmatten
- Emco: Sauberlaufmatten
- Fliesen
- Noracare seneo: 7211
- Noracare seneo: 7212
- Nora signa ed: 7076 (ableitfähig)

AUSFÜHRUNG BODENBELAG

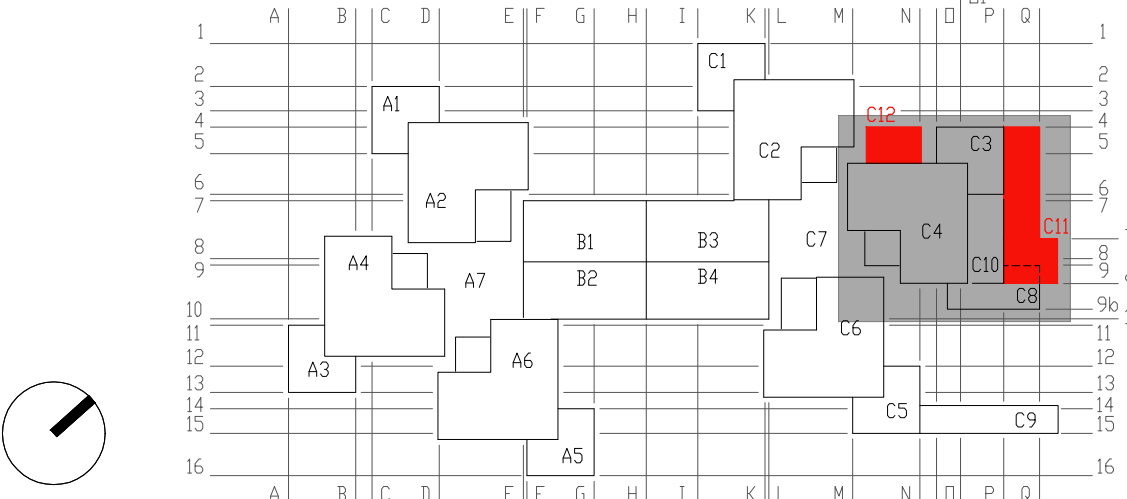

L	
K	
J	
I	
H	
G	
F	
E	
D	
C	
B	
A	

Bauvorhaben
KLINIKUM ALTENBURGER LAND GMBH
Umstrukturierung Notaufnahme/Erweiterung in integr. Notfallzentrum
04600 Altenburg, Am Waldessaum
T (0)3447 520 F (0)3447 521177

Plangröße
970 x 645
Planbezeichnung
Auszug Grundriss Ebene -1
BT C3/C4/C8/C10 + Erweiterung C11/C12

Maßstab
M 1:100
Datum
20.04.2026
Leistungsphase
AUSFÜHRUNGS-
PLANUNG
gezeichnet
der Entwurfsverfasser
Nancy Weise

Entwurfsverfasser
Dipl.-Ing. Dietlind Frenzel
Beratende Ingenieurin
Klinikum Altenburger Land GmbH
Am Waldessaum 10
04600 Altenburg

Projektnummer
080044