


Gemarkung Weende

Flur 10

82
12
Flur 9

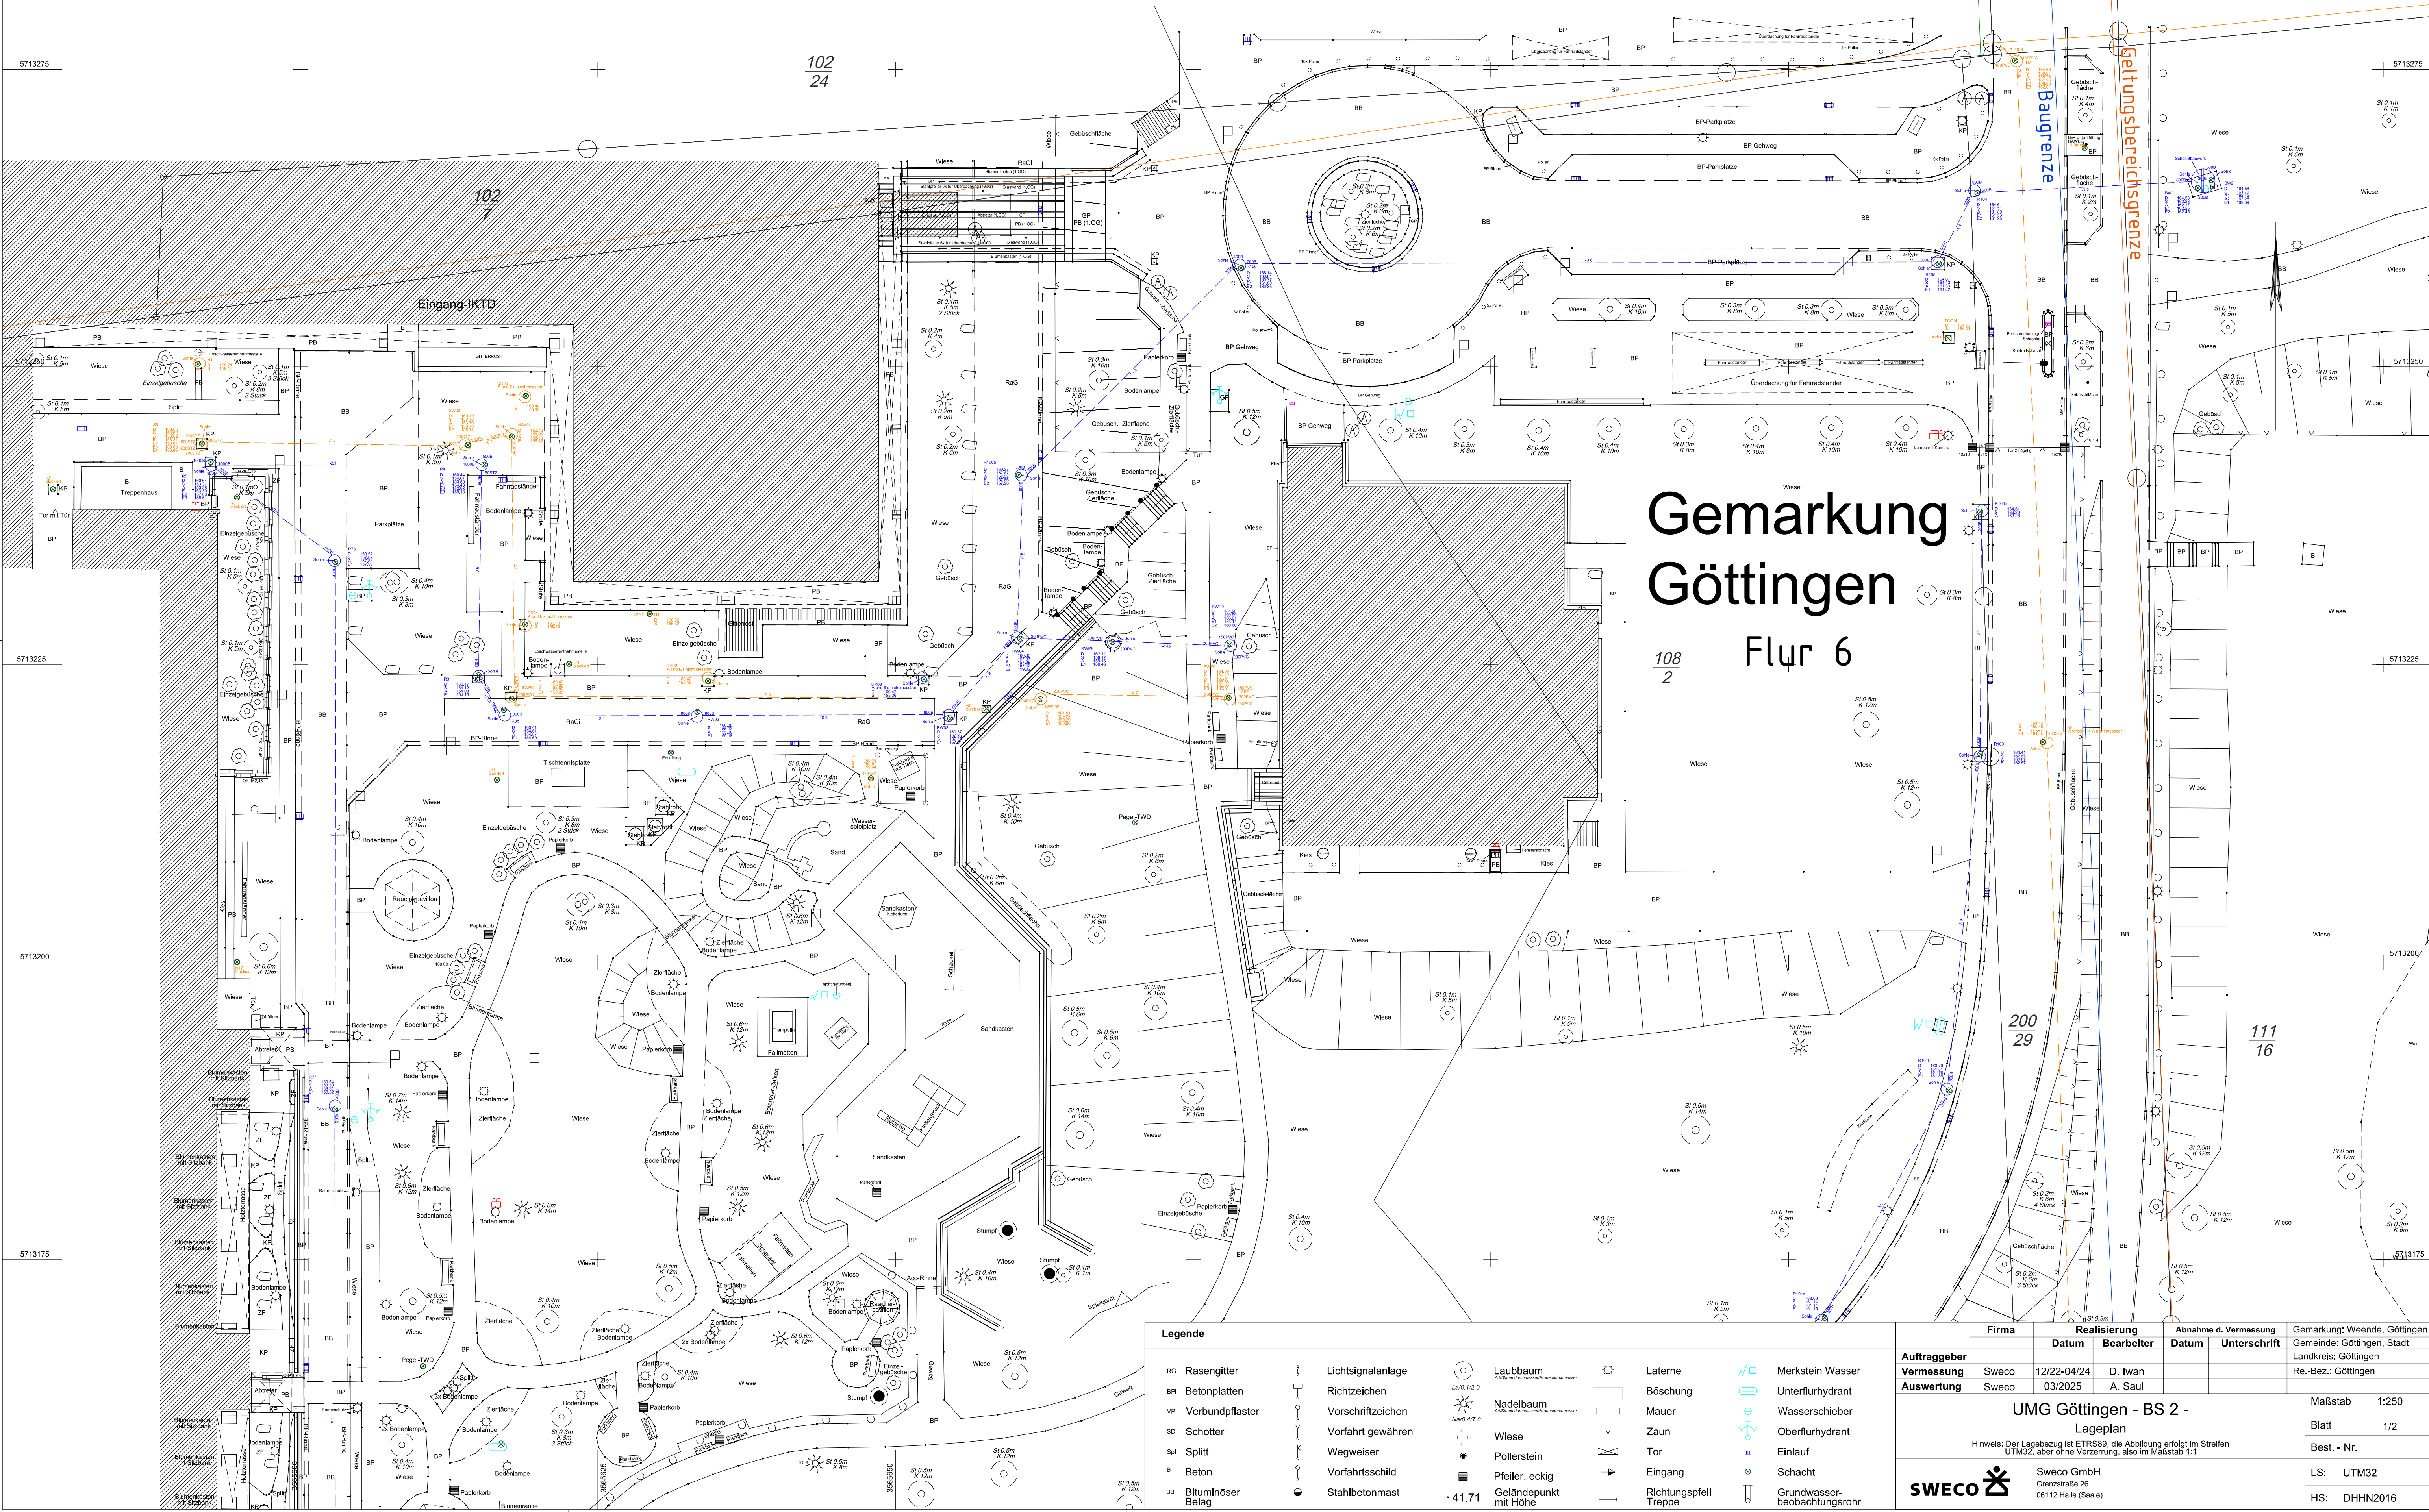

Gemarkung
Göttingen
Flur 6

Legende

- | | | | | |
|----------------------|-------------------|-----------------------|----------------|-----------------------------|
| RG Rasengitter | Lichtsignalanlage | Laubbaum | Laterne | Merkstein Wasser |
| BPI Betonplatten | Richtzeichen | Nadelbaum | Böschung | Unterflurhydrant |
| VP Verbundpflaster | Vorschriftzeichen | Wiese | Mauer | Wasserschieber |
| SD Schotter | Vorfahrt gewähren | Pollerstein | Zaun | Oberflurhydrant |
| Spl Splitt | Wegweiser | Pfeiler, eckig | Tor | Einlauf |
| B Beton | Vorfahrtsschild | Geländepunkt mit Höhe | Eingang | Schacht |
| BB Bituminöser Belag | Stahlbetonmast | | Richtungspfeil | Grundwasserbeobachtungsrohr |
| | | | Treppe | |

	Firma	Realisierung		Abnahme d. Vermessung		Gemarkung: Weende, Göttingen Gemeinde: Göttingen, Stadt Landkreis: Göttingen Re.-Bez.: Göttingen
		Datum	Bearbeiter	Datum	Unterschrift	
Auftraggeber	Sweco	12/22-04/24	D. Iwan			
Vermessung	Sweco	03/2025	A. Saul			
Auswertung	Sweco					
UMG Göttingen - BS 2 - Lageplan Hinweis: Der Lagebezug ist ETRS89, die Abbildung erfolgt im Streifen UTM32, aber ohne Verzerrung, also im Maßstab 1:1 SWECO  Sweco GmbH Grenzstraße 26 06112 Halle (Saale)						Maßstab 1:250
						Blatt 1/2
						Best. - Nr.
						LS: UTM32
						HS: DHHN2016