


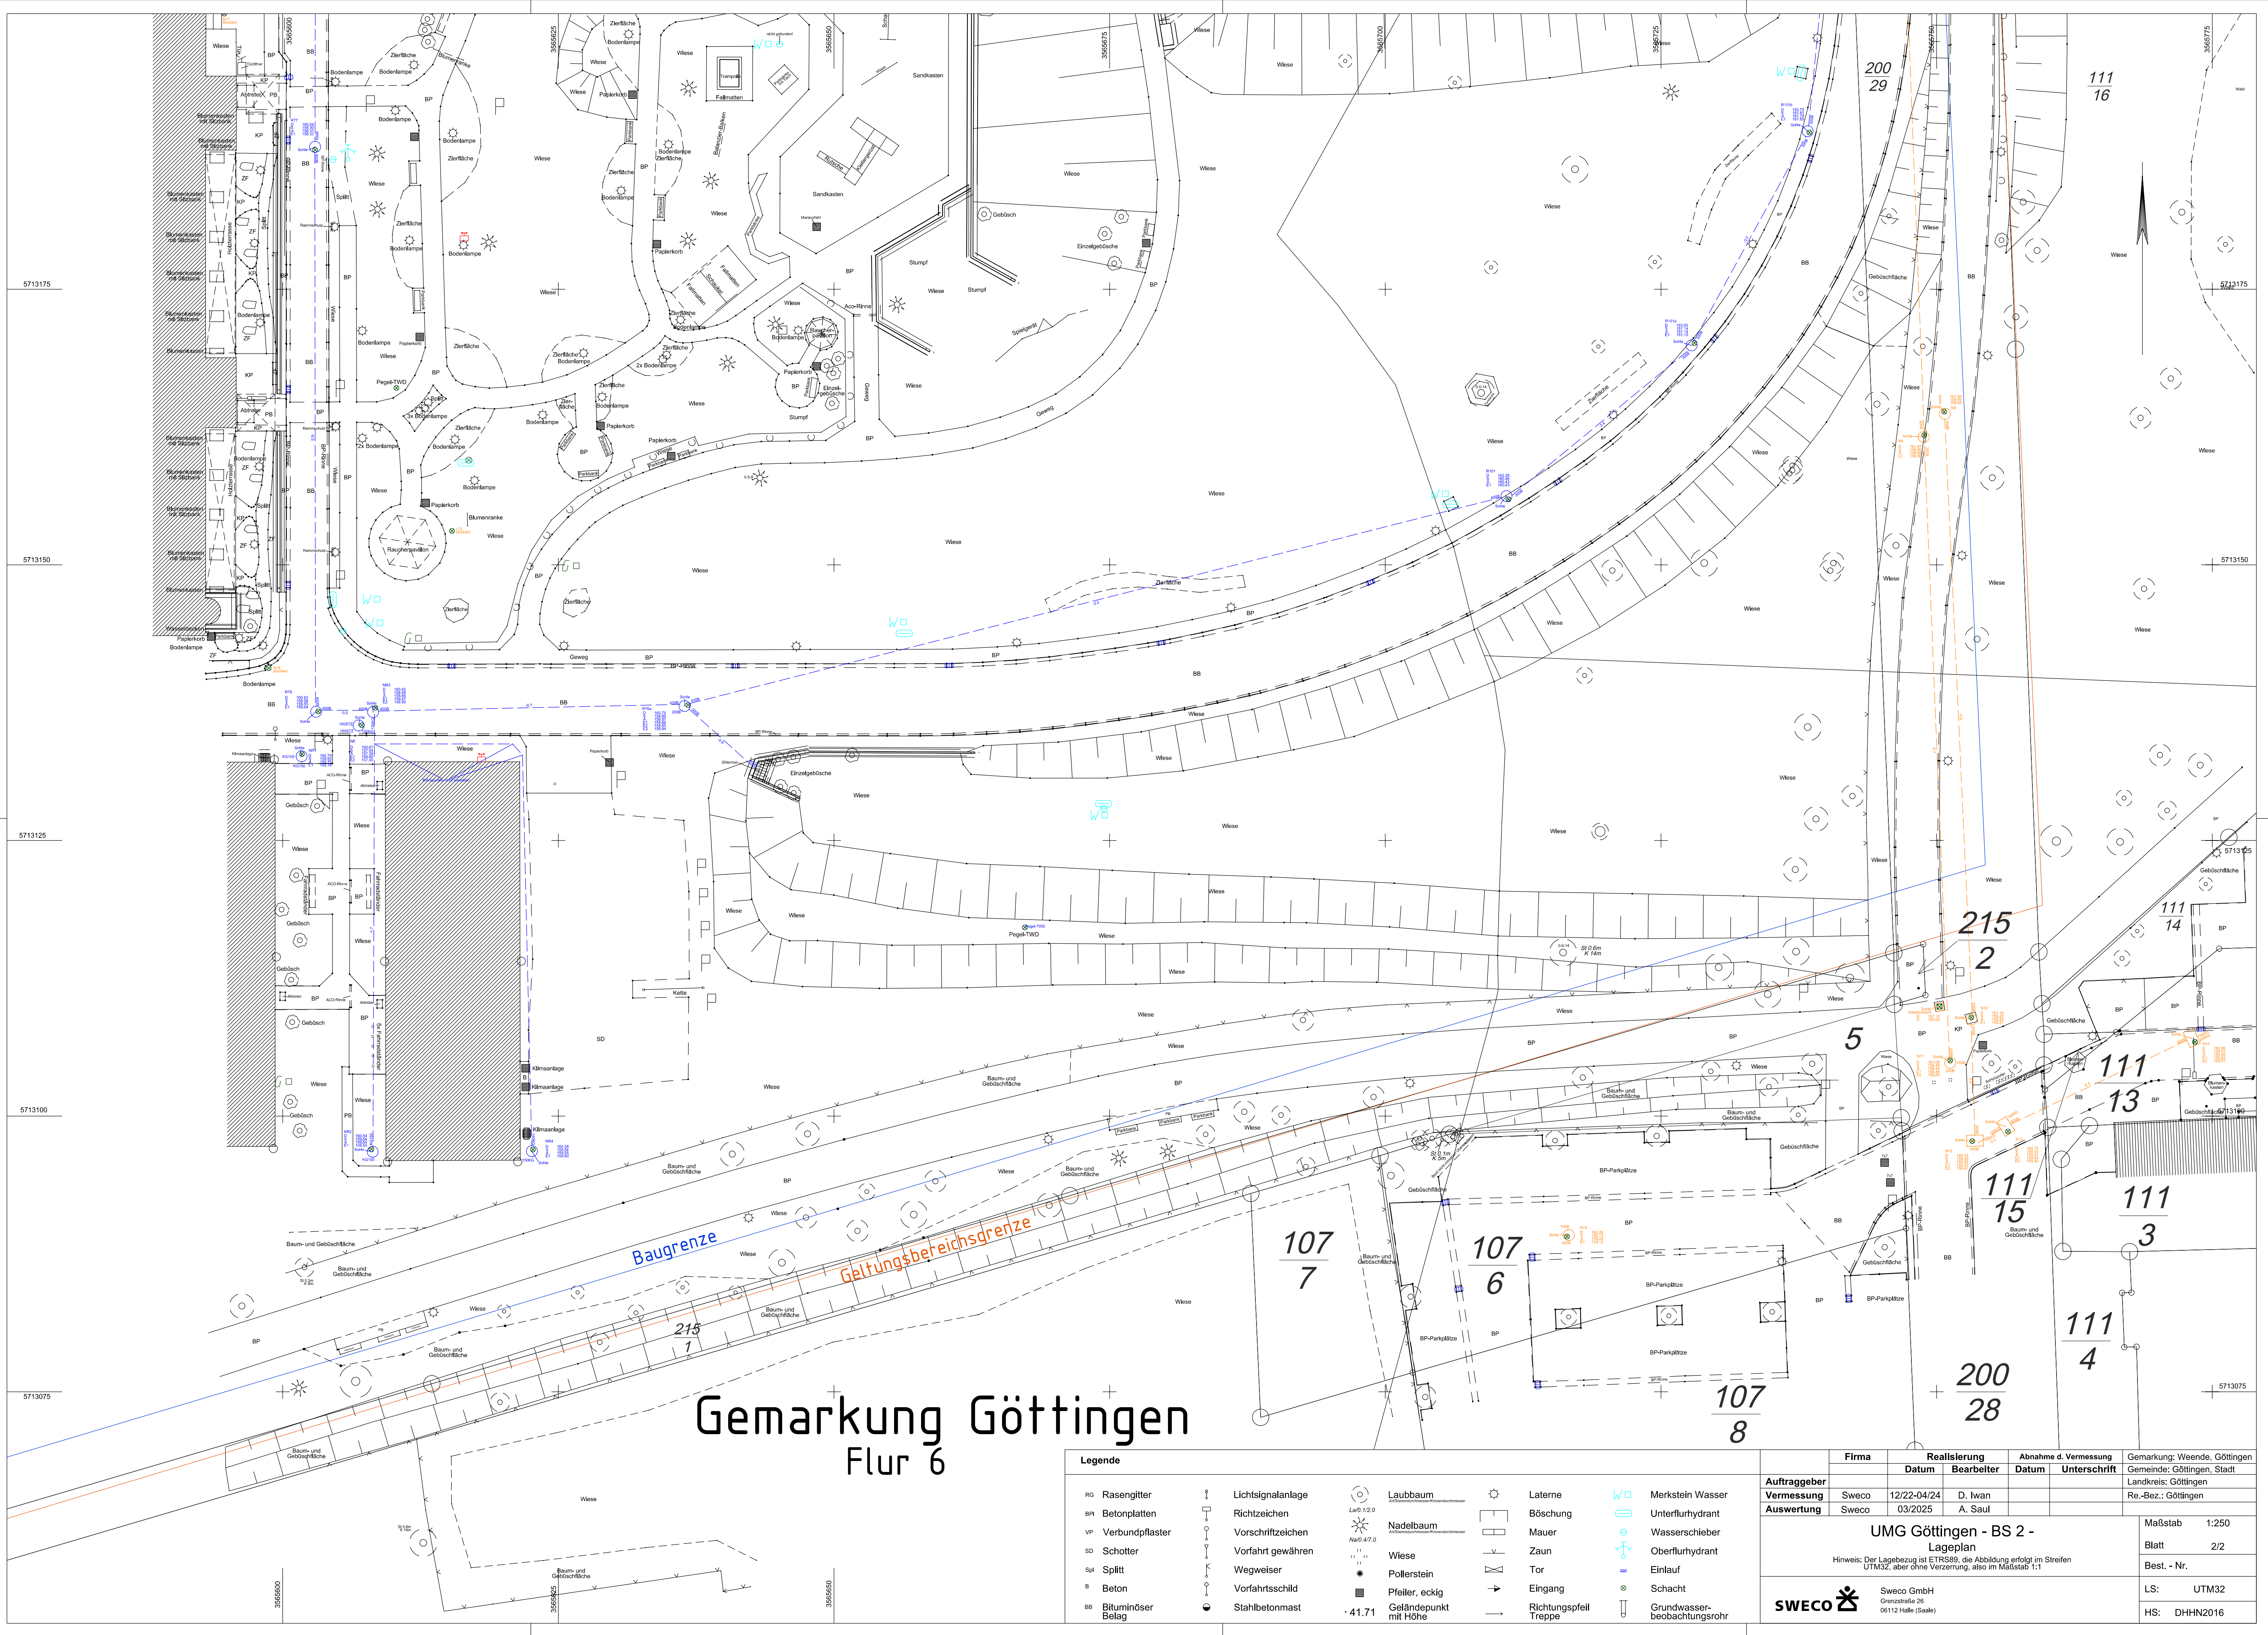

Legende										Firma		Realisierung		Abnahme d. Vermessung		Gemarkung: Weende, Göttingen					
RG Rasengitter BPl Betonplatten VP Verbundpflaster SD Schotter Spl Splitt B Beton BB Bituminöser Belag Lichtsignalanlage Richtzeichen Vorschriftzeichen Vorfahrt gewähren Wegweiser Vorfahrtsschild Stahlbetonmast Laubbaum LaW0, 12,0 Als Stemschubmesser/Fotostrecke messen Nadelbaum NaW0, 47,0 Als Stemschubmesser/Fotostrecke messen Wiese 11 11 11 Pollenstein Pfeiler, eckig 41,71 Geländepunkt mit Höhe Laterne Böschung Zaun Tor Eingang Richtungspfeil Treppe Merkstein Wasser Unterflurhydrant Wasserschieber Oberflurhydrant Einlauf Schacht Grundwasserbeobachtungsrohr										Datum		Bearbeiter		Datum		Unterschrift		Gemeinde: Göttingen, Stadt			
										Auftraggeber		Sweco		12/22-04/24		D. Iwan				Landkreis: Göttingen	
										Vermessung		Sweco		03/2025		A. Saul				Re-Bez.: Göttingen	
										UMG Göttingen - BS 2 -										Maßstab 1:250	
										Lageplan										Blatt 2/2	
										Hinweis: Der Lagebezug ist ETRS89, die Abbildung erfolgt im Streifen UTM32, aber ohne Verzerrung, also im Maßstab 1:1										Best. - Nr.	
										SWECO Sweco GmbH Greisstraße 26 08112 Halle (Saale)										LS: UTM32	
																				HS: DHHN2016	