


Gemarkung Weende

Flur 10

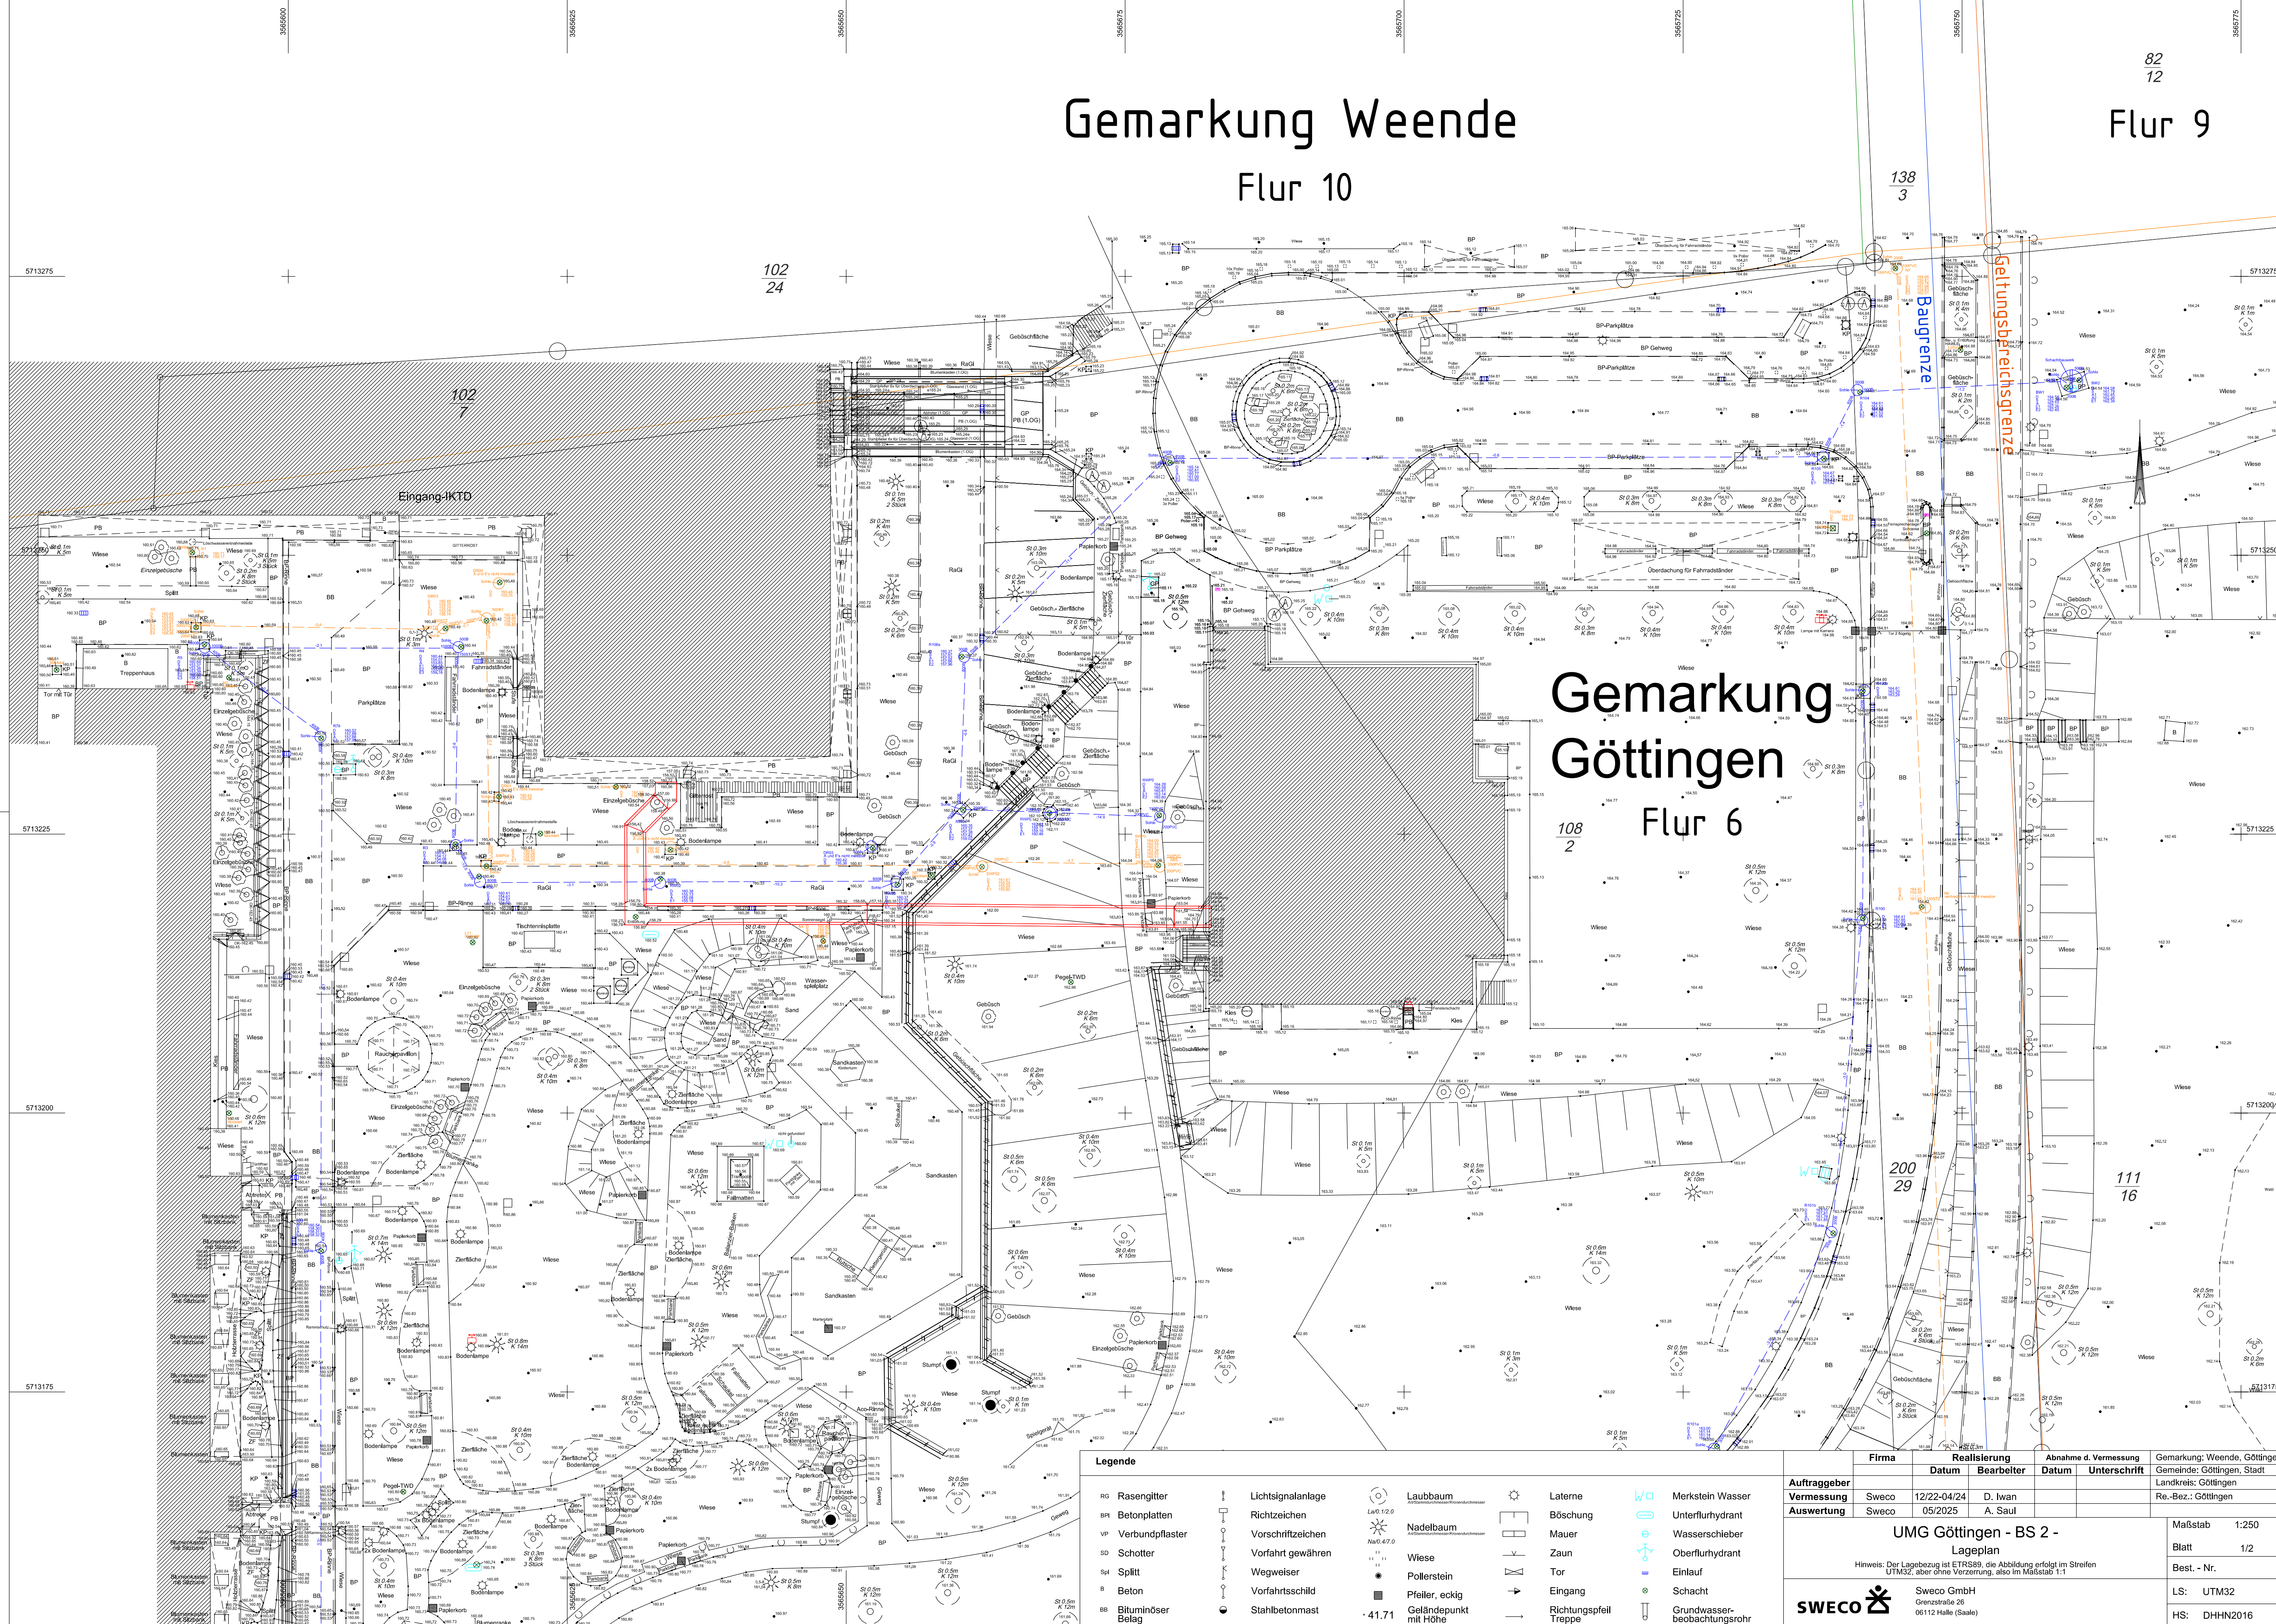

Gemarkung Göttingen

Flur 6

Legende	
RG Rasengitter	Lichtsignalanlage
BP Betonplatten	Richtzeichen
VP Verbundpflaster	Vorschritzeichen
SD Schotter	Vorfahrt gewähren
Sp Splitt	Wegweiser
B Beton	Vorfahrtsschild
BB Bituminöser Belag	Stahltonnmast

Laubbaum	Laternen
Nadelbaum	Böschung
Wiese	Mauer
Pollerstein	Zaun
Pfeiler, eckig	Tor
Geländepunkt mit Höhe	Eingang
	Richtungspfeil
	Treppe

Merkstein Wasser	Unterflurhydrant
Wasserschieber	Oberflurhydrant
Einlauf	Schacht
Grundwasserbeobachtungsrohr	

Firma		Realisierung		Abnahme d. Vermessung		Gemarkung: Weende, Göttingen Gemeinde: Göttingen, Stadt Landkreis: Göttingen Re-Bez.: Göttingen
Datum	Bearbeiter	Datum	Bearbeiter	Datum	Unterschrift	
Auftraggeber	Sweco	12/22-04/24	D. Iwan			
Vermessung	Sweco	05/2025	A. Saul			
Auswertung	Sweco					
UMG Göttingen - BS 2 - Lageplan						Maßstab 1:250
Hinweis: Der Lagebezug ist ETRS89, die Abbildung erfolgt im Streifen UTM32, aber ohne Verzerrung, also im Maßstab 1:1						Blatt 1/2
Best. - Nr.						LS: UTM32
SWECO						HS: DHHN2016