


Ansicht Rampe
M 1:20

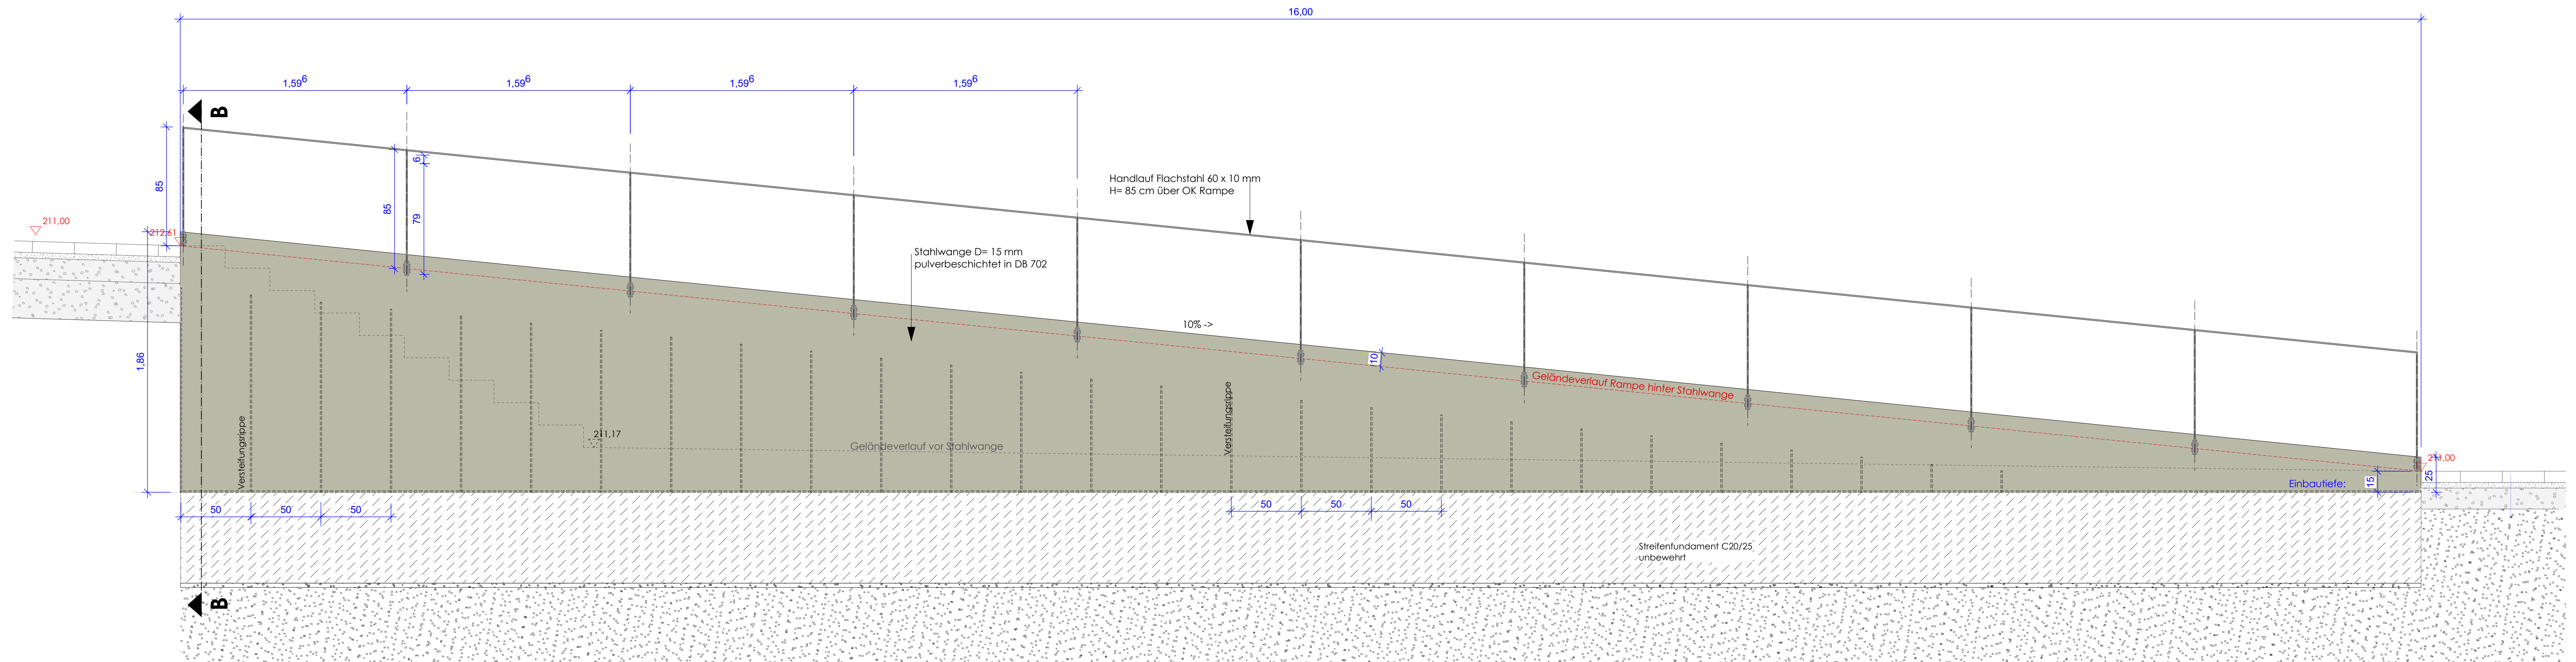

Schnitt A-A' Stufenanlage
M 1:20

Treppenstufenanlage Betonfertigteile

A / F Blockstufe als Betonfertigteile
Beton C45/55, Länge 175 / 200 cm, H/B **21/32cm**
Treppenmarkierung: perlweiß gesandet, R11, 5x8cm
an Stufenvorderkante Auftritt

9 St.

Stütze Flachstahl 60/10 mm
mit Flanschplatte 15/15/1 auf Stufe
aussermittig verschraubt

Treppenstufenanlage
9 Stufen, Steigungsverhältnis 16/32

Anschluss an Pflasterbelag
Belagsaufbau gem. Details

Handlauf + Stütze Flachstahl 60/10 mm
mit Flanschplatte 15/15/1 auf Stufe
mittig verschraubt

Fundamentausbildung:
Bettung aus Monokorn 2/8, D=5cm
Drainbeton 2/22, D=80cm
Fertigteil mit Haftschlämme einstreichen


Anschluss an Pflasterbelag
Belagsaufbau gem. Details

Stufenanlage Fuge Haus 6 / Haus 3
M 1:50


Betonfertigteile

F Blockstufe als Betonfertigteil
Beton C45/55, Länge **187,5 cm**, H/B **21/32 cm**
Treppenmarkierung: perlweiß gesandet, R11, 5x8 cm
an Stufenvorderkante Auftritt


18 St.

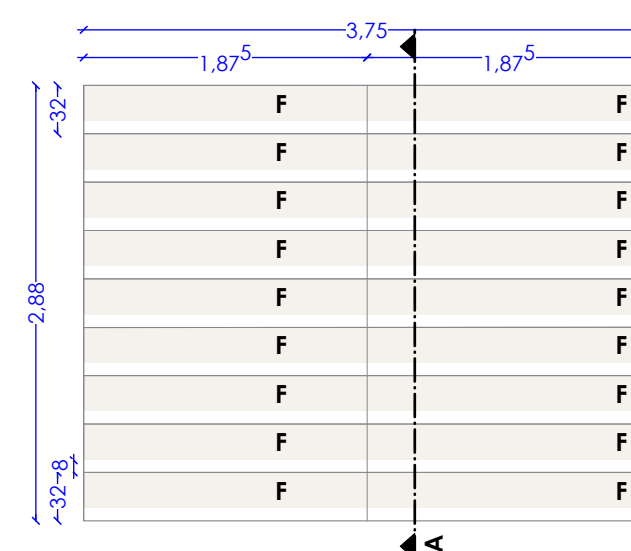

Schnitt B-B Rampe
M 1:20

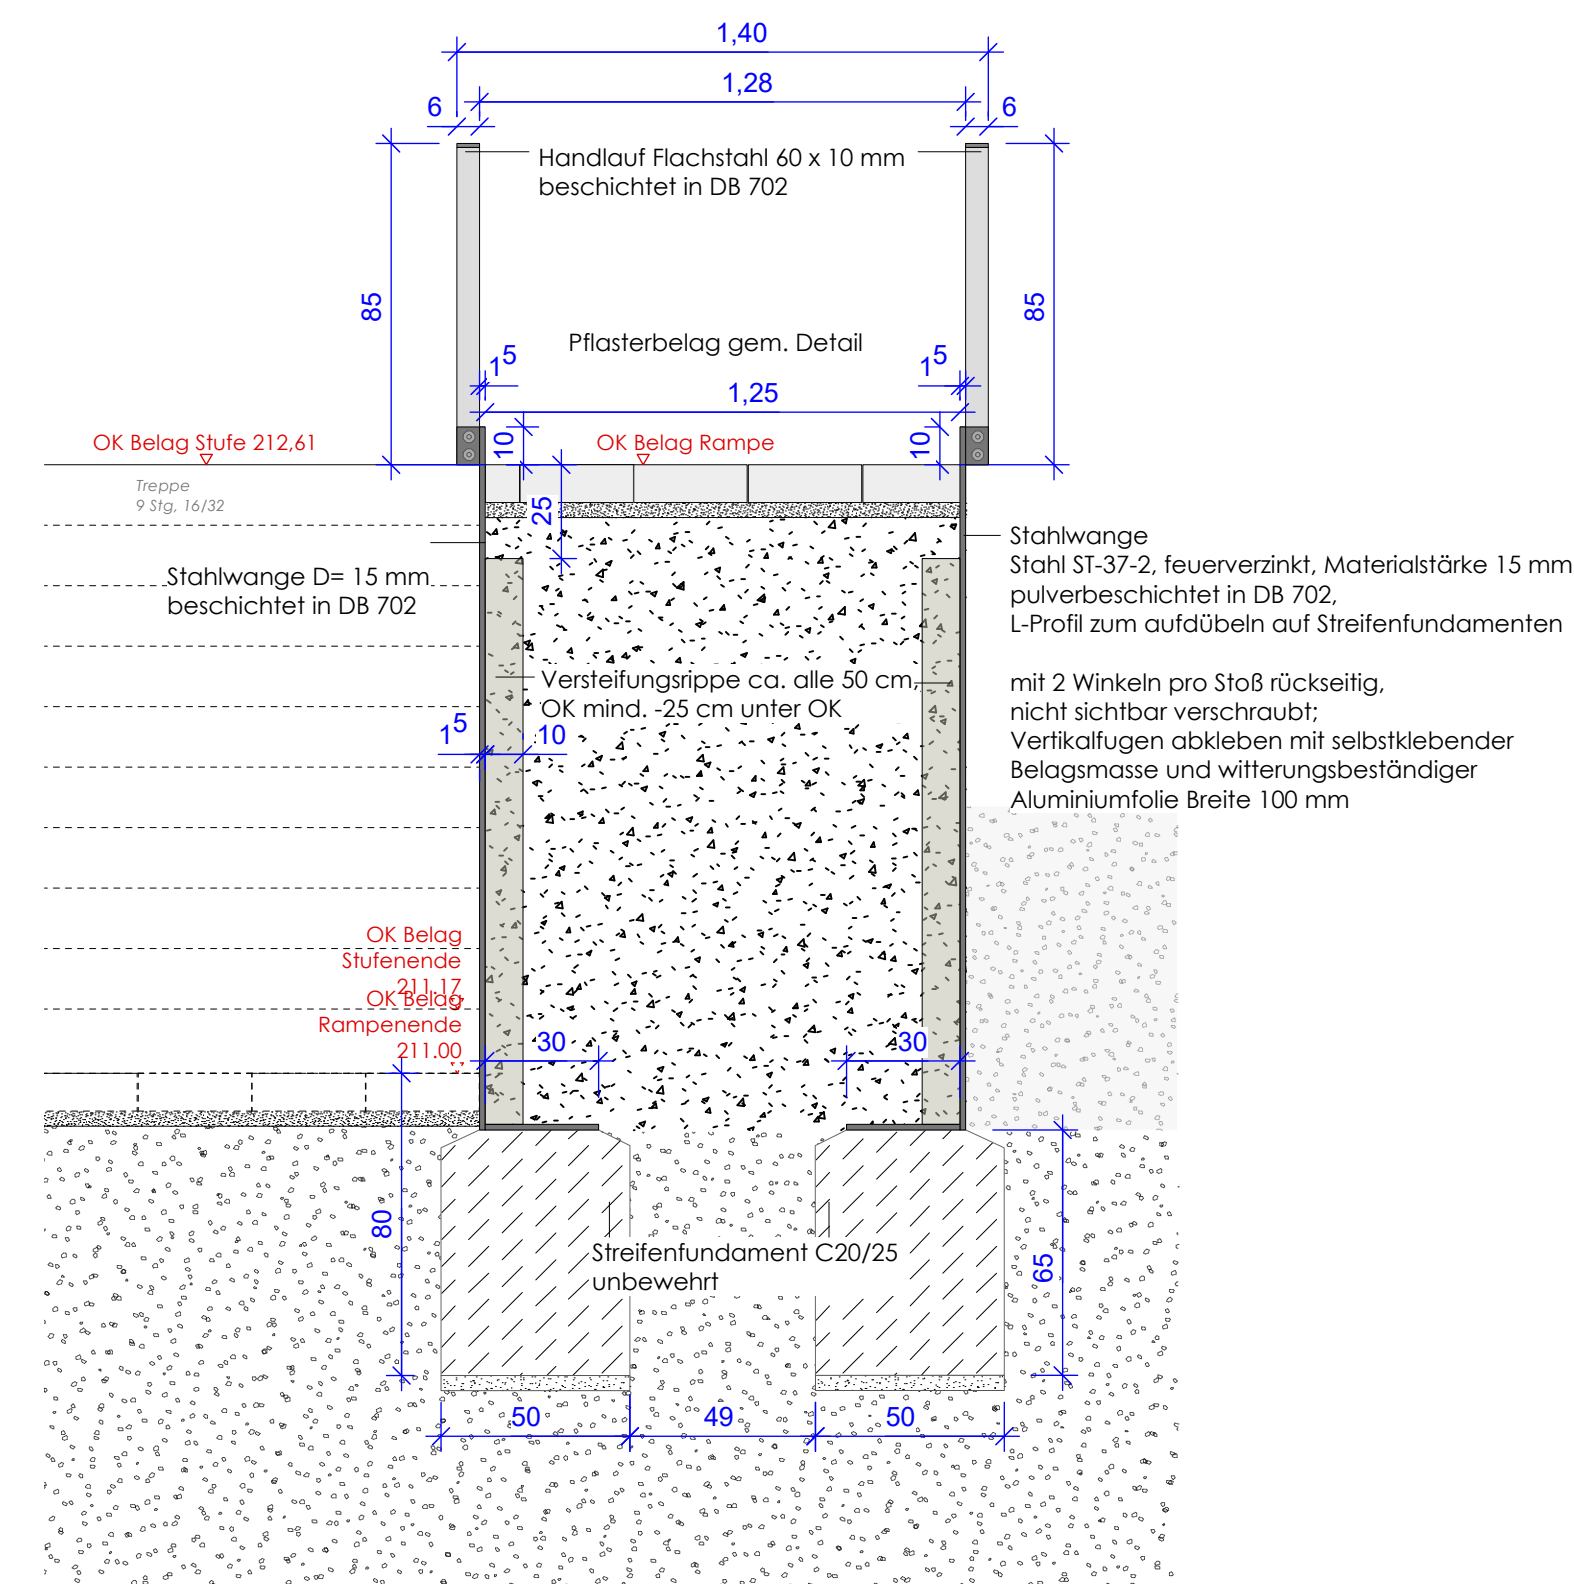

Lageplanausschnitt
M 1:200

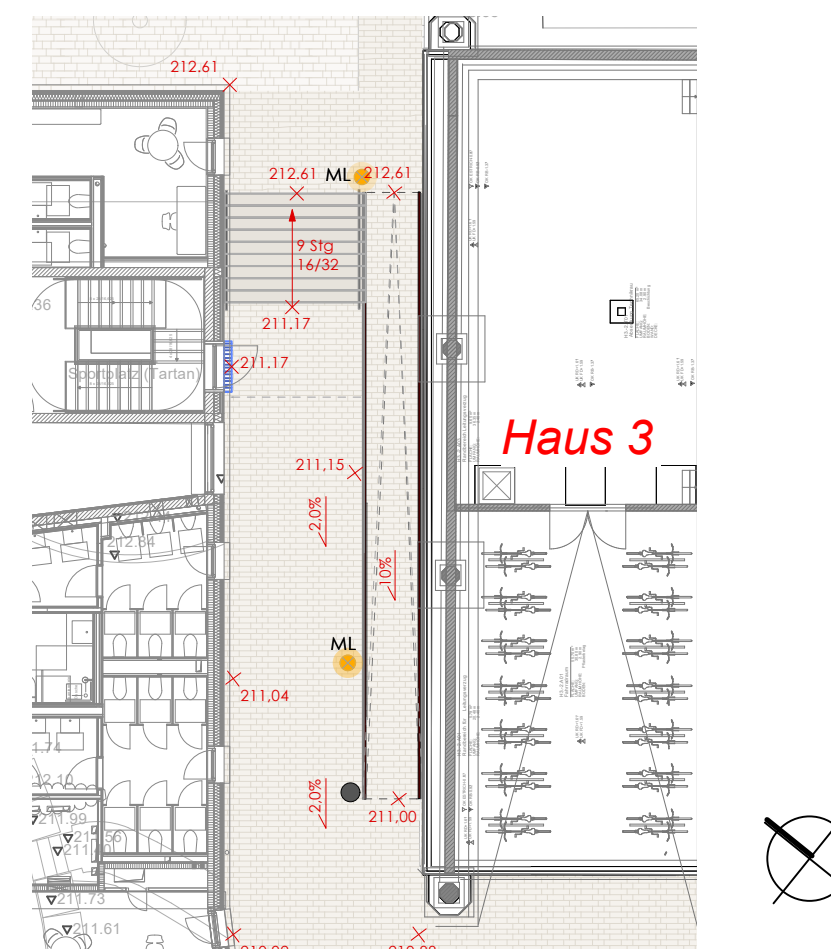

Alle Metallteile Handlauf beschichtet in DB 702!

NUR ZUR KALKULATION

J			
I			
H			
G			
F			
E			
D			
C			
B			
A			
Index	Änderung	Datum	Bearb.
Auftraggeber Gemeinde Veitshöchheim Erwin-Vornberger-Platz 1 97209 Veitshöchheim			
Projekt Generalsanierung der Eichendorffschule Neubau Hortgebäude - Bauabschnitt I		Projekt-Nr.: 694 Datei : 694_05_01_LP_100	
Zeich.-Nr. 694_05_02_DP_20		Maßstab : 1: 20 / 1:50 Größe : 580 x 300	
Planart Ausführungsplanung - Detailplan Stufen + Rampe Fuge Haus 6/ Haus 3		Datum : 10.07.2026 Bearb. : es	