

Schnitt A-A' Stufen Bushaltestelle
M 1:20

Treppenstufenanlage Betonfertigteile



- F Blockstufe als Betonfertigteil
Beton C45/55, Länge 100 cm, H/B **22/31cm**
Treppenmarkierung: perlweiß gesandet, R11, 5x8cm
an Stufenvorderkante Auftritt

Betonfertigteile

- N Blockstufe als Betonfertigteil
Beton C45/55, Länge 119 cm, H/B **22/31cm**
Treppenmarkierung: perlweiß gesandet, R11, 5x8cm
an Stufenvorderkante Auftritt
- G Blockstufe als Betonfertigteil
Beton C45/55, Radius, H/B **22/31cm**
Treppenmarkierung: perlweiß gesandet, R11, 5x8cm
an Stufenvorderkante Auftritt
- H Blockstufe als Betonfertigteil
Beton C45/55, Radius, H/B **22/31cm**
Treppenmarkierung: perlweiß gesandet, R11, 5x8cm
an Stufenvorderkante Auftritt
- I Blockstufe als Betonfertigteil
Beton C45/55, Radius, H/B **22/31cm**
Treppenmarkierung: perlweiß gesandet, R11, 5x8cm
an Stufenvorderkante Auftritt


- J Blockstufe als Betonfertigteil
Beton C45/55, Radius, H/B **22/31cm**
Treppenmarkierung: perlweiß gesandet, R11, 5x8cm
an Stufenvorderkante Auftritt
- K Blockstufe als Betonfertigteil
Beton C45/55, Länge 100 cm, H/B **22/31cm**
Treppenmarkierung: perlweiß gesandet, R11, 5x8cm
an Stufenvorderkante Auftritt
- L Blockstufe als Betonfertigteil
Beton C45/55, L 88 cm, H/B **22/31cm**
Treppenmarkierung: perlweiß gesandet, R11, 5x8cm
an Stufenvorderkante Auftritt
- M Blockstufe als Betonfertigteil
Beton C45/55, Radius, H/B **22/31cm**
Treppenmarkierung: perlweiß gesandet, R11, 5x8cm
an Stufenvorderkante Auftritt

Aufsicht
Stufen Bushaltestelle
M 1:25

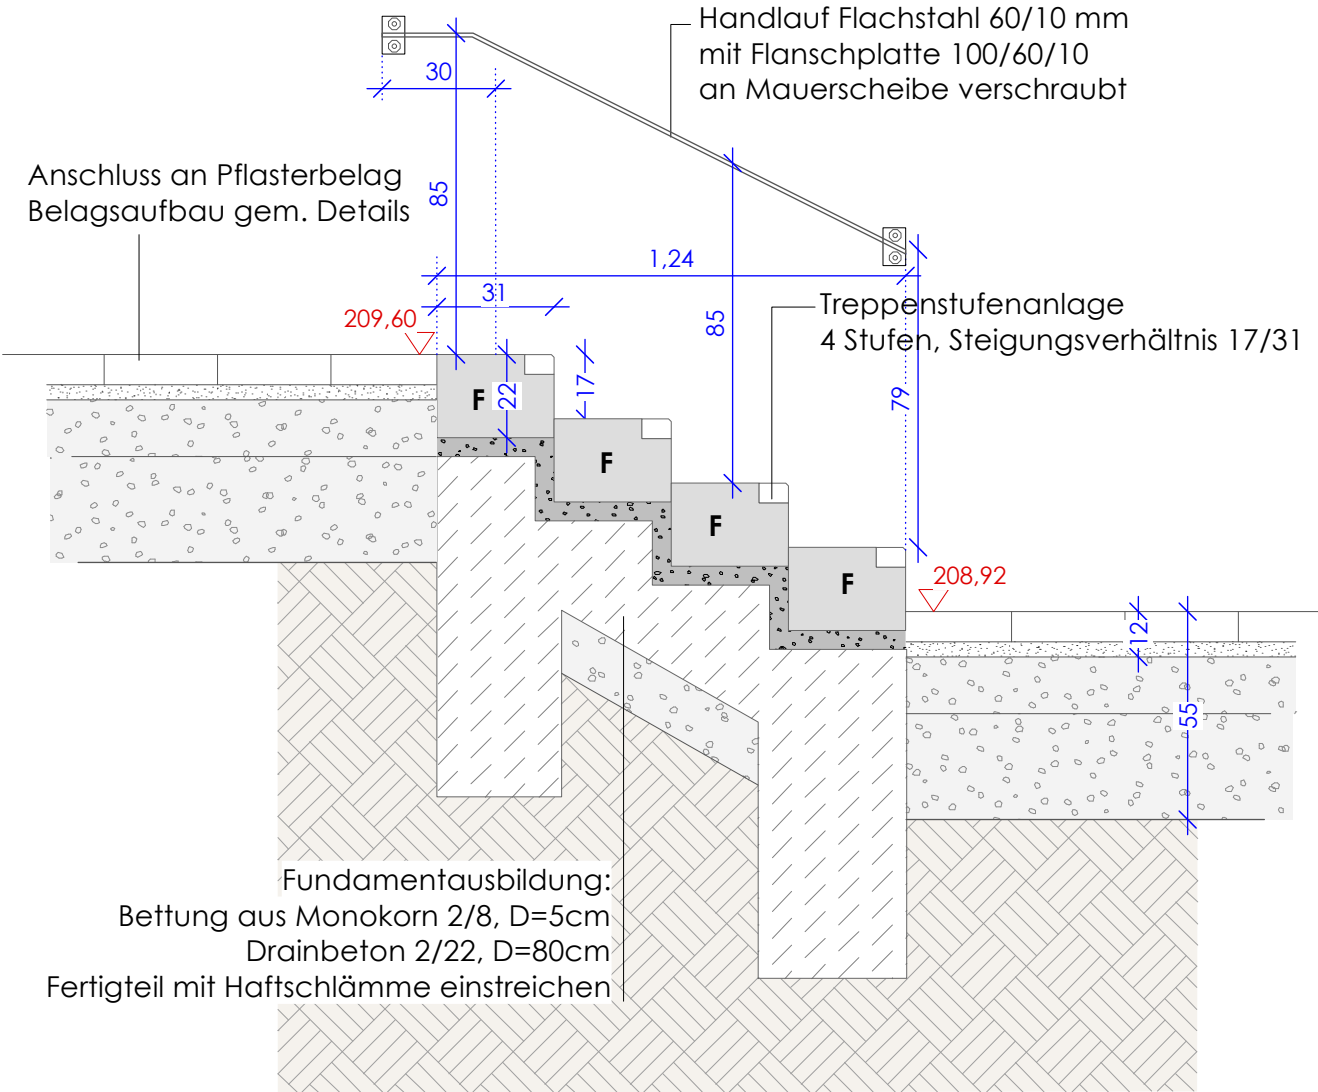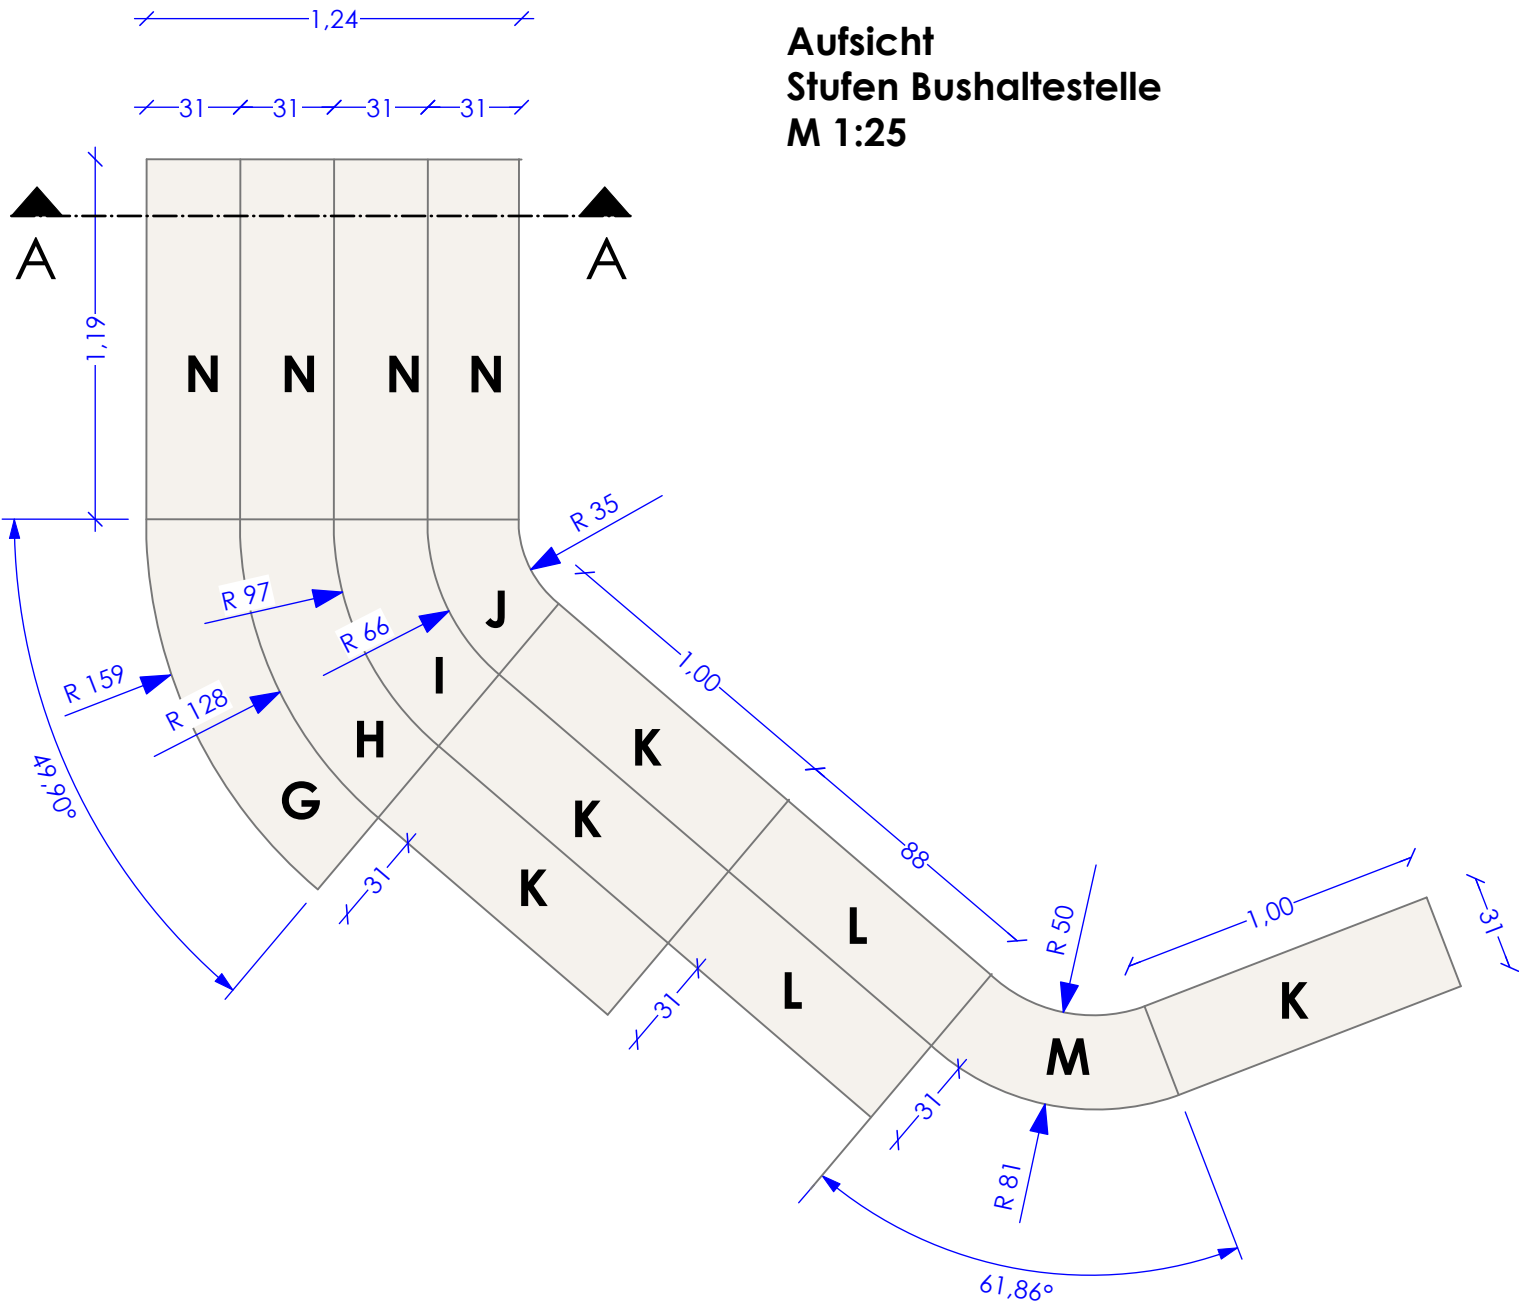

Alle Metallteile Handlauf beschichtet in DB 702!

Lageplanausschnitt
M 1:200

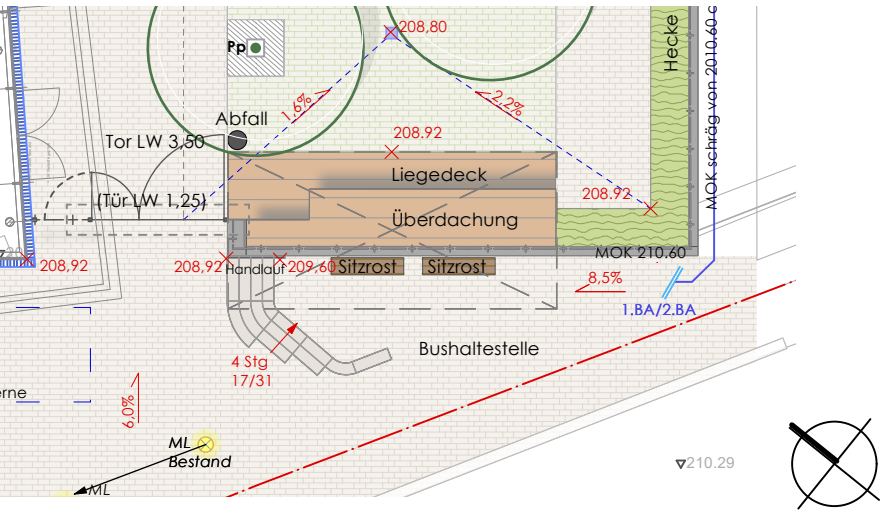

J				
I				
H				
G				
F				
E				
D				
C				
B				
A				
Index	Änderung		Datum	Bearb.

NUR ZUR KALKULATION

Auftraggeber
Gemeinde Veitshöchheim
Erwin-Vornberger-Platz 1
97209 Veitshöchheim

Projekt
Generalsanierung der Eichendorffschule
Neubau Hortgebäude - Bauabschnitt 1

Zeich.-Nr.
694_05_03_DP_20

Planart
Ausführungsplanung - Detailplan Stufen Bushalt

Projekt-Nr: 694

Datei : 694_05_01_LP_100

Maßstab : 1: 20 / 1:25

Größe : 660 x 300

Datum : 10.07.2026

Bearb. : es