




Ansicht
M 1:50

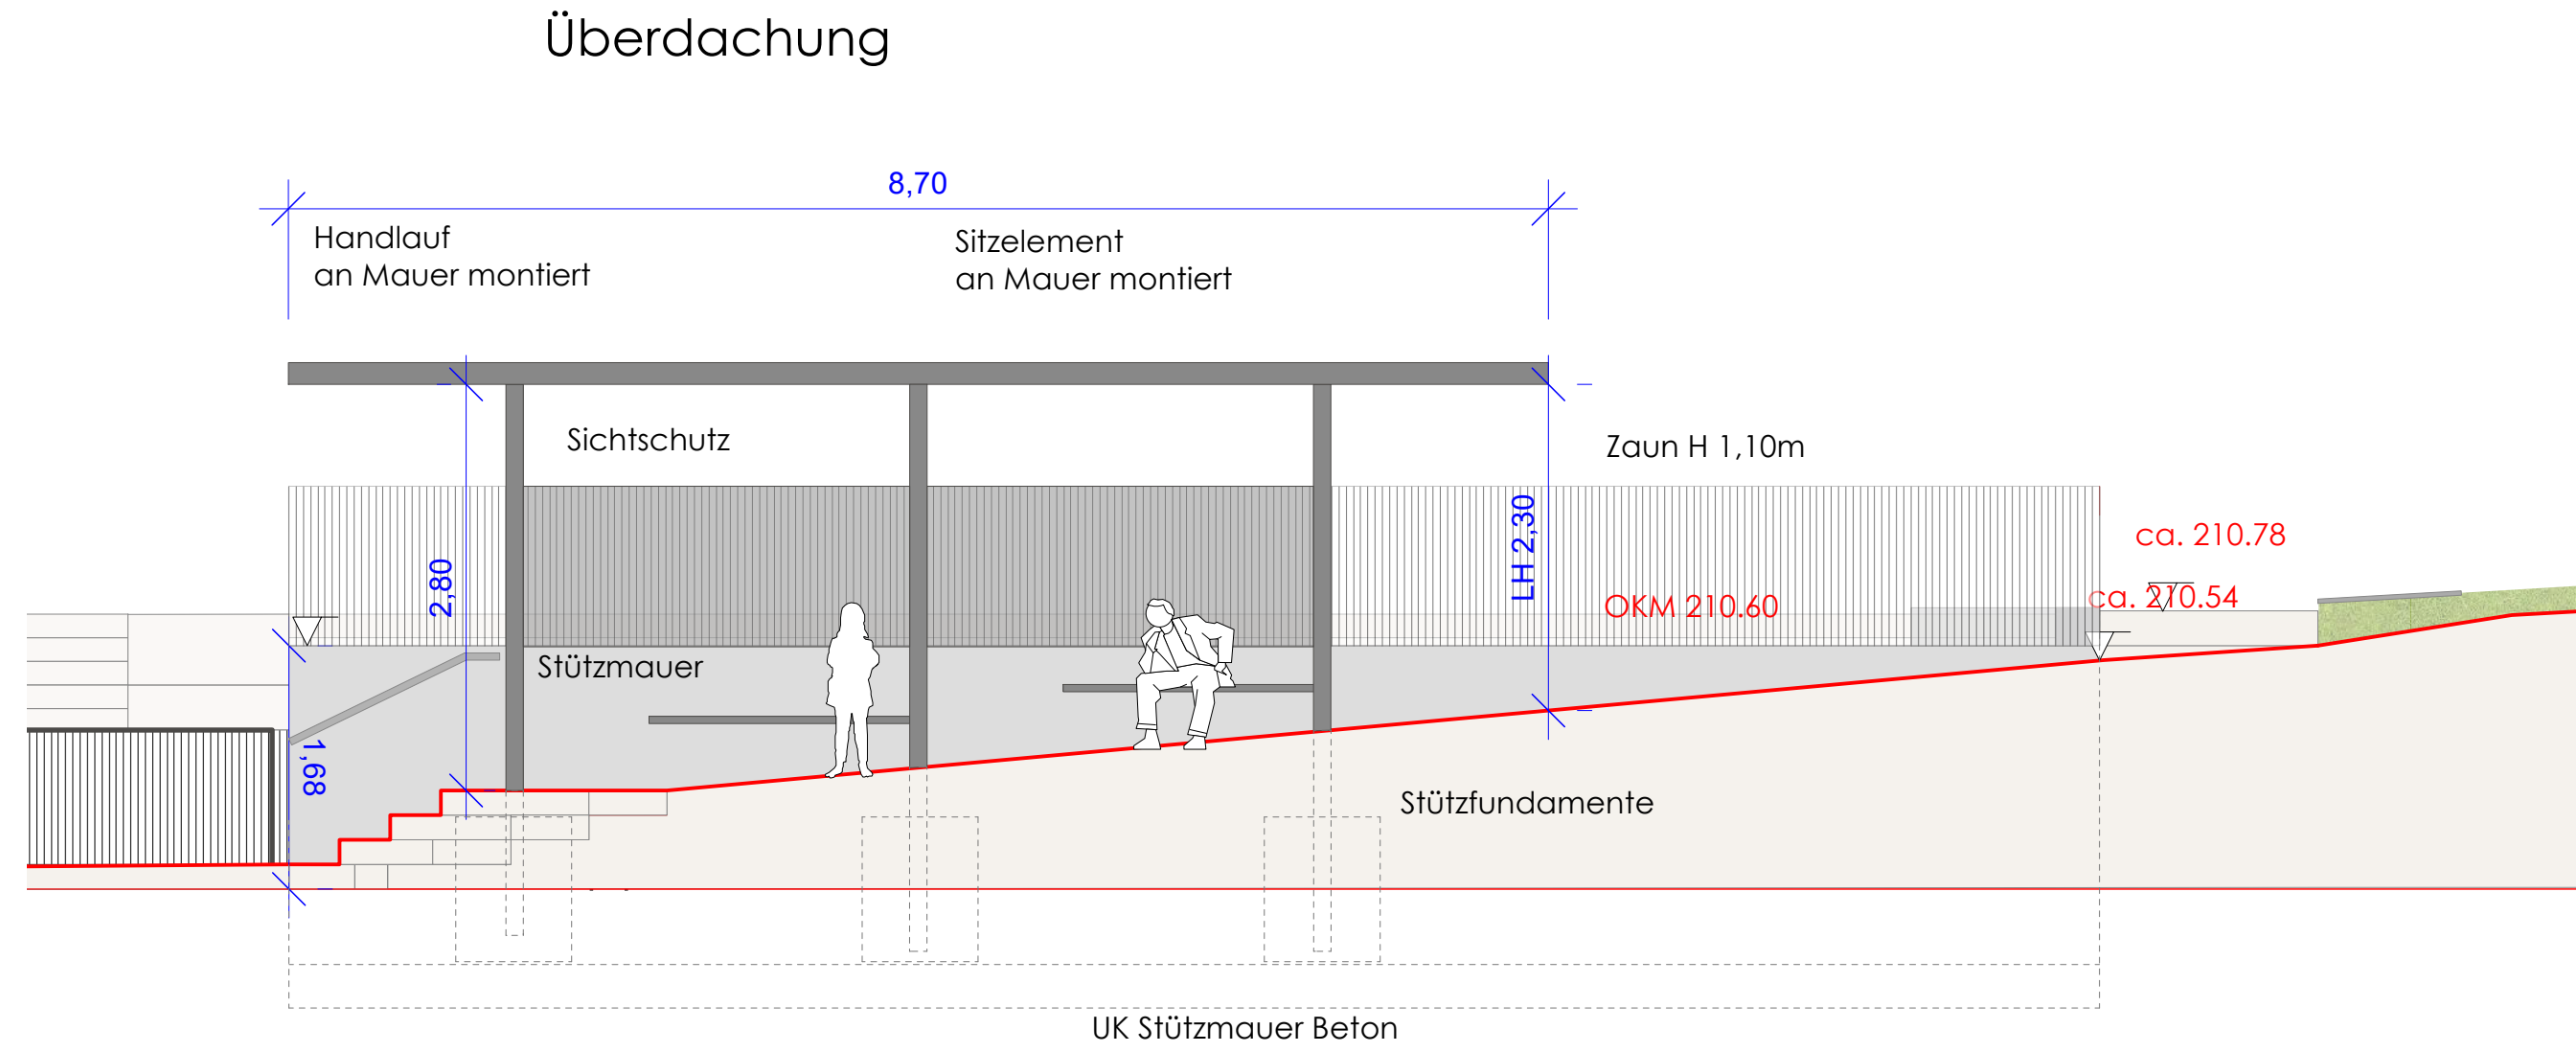

Schnitt
M 1:50

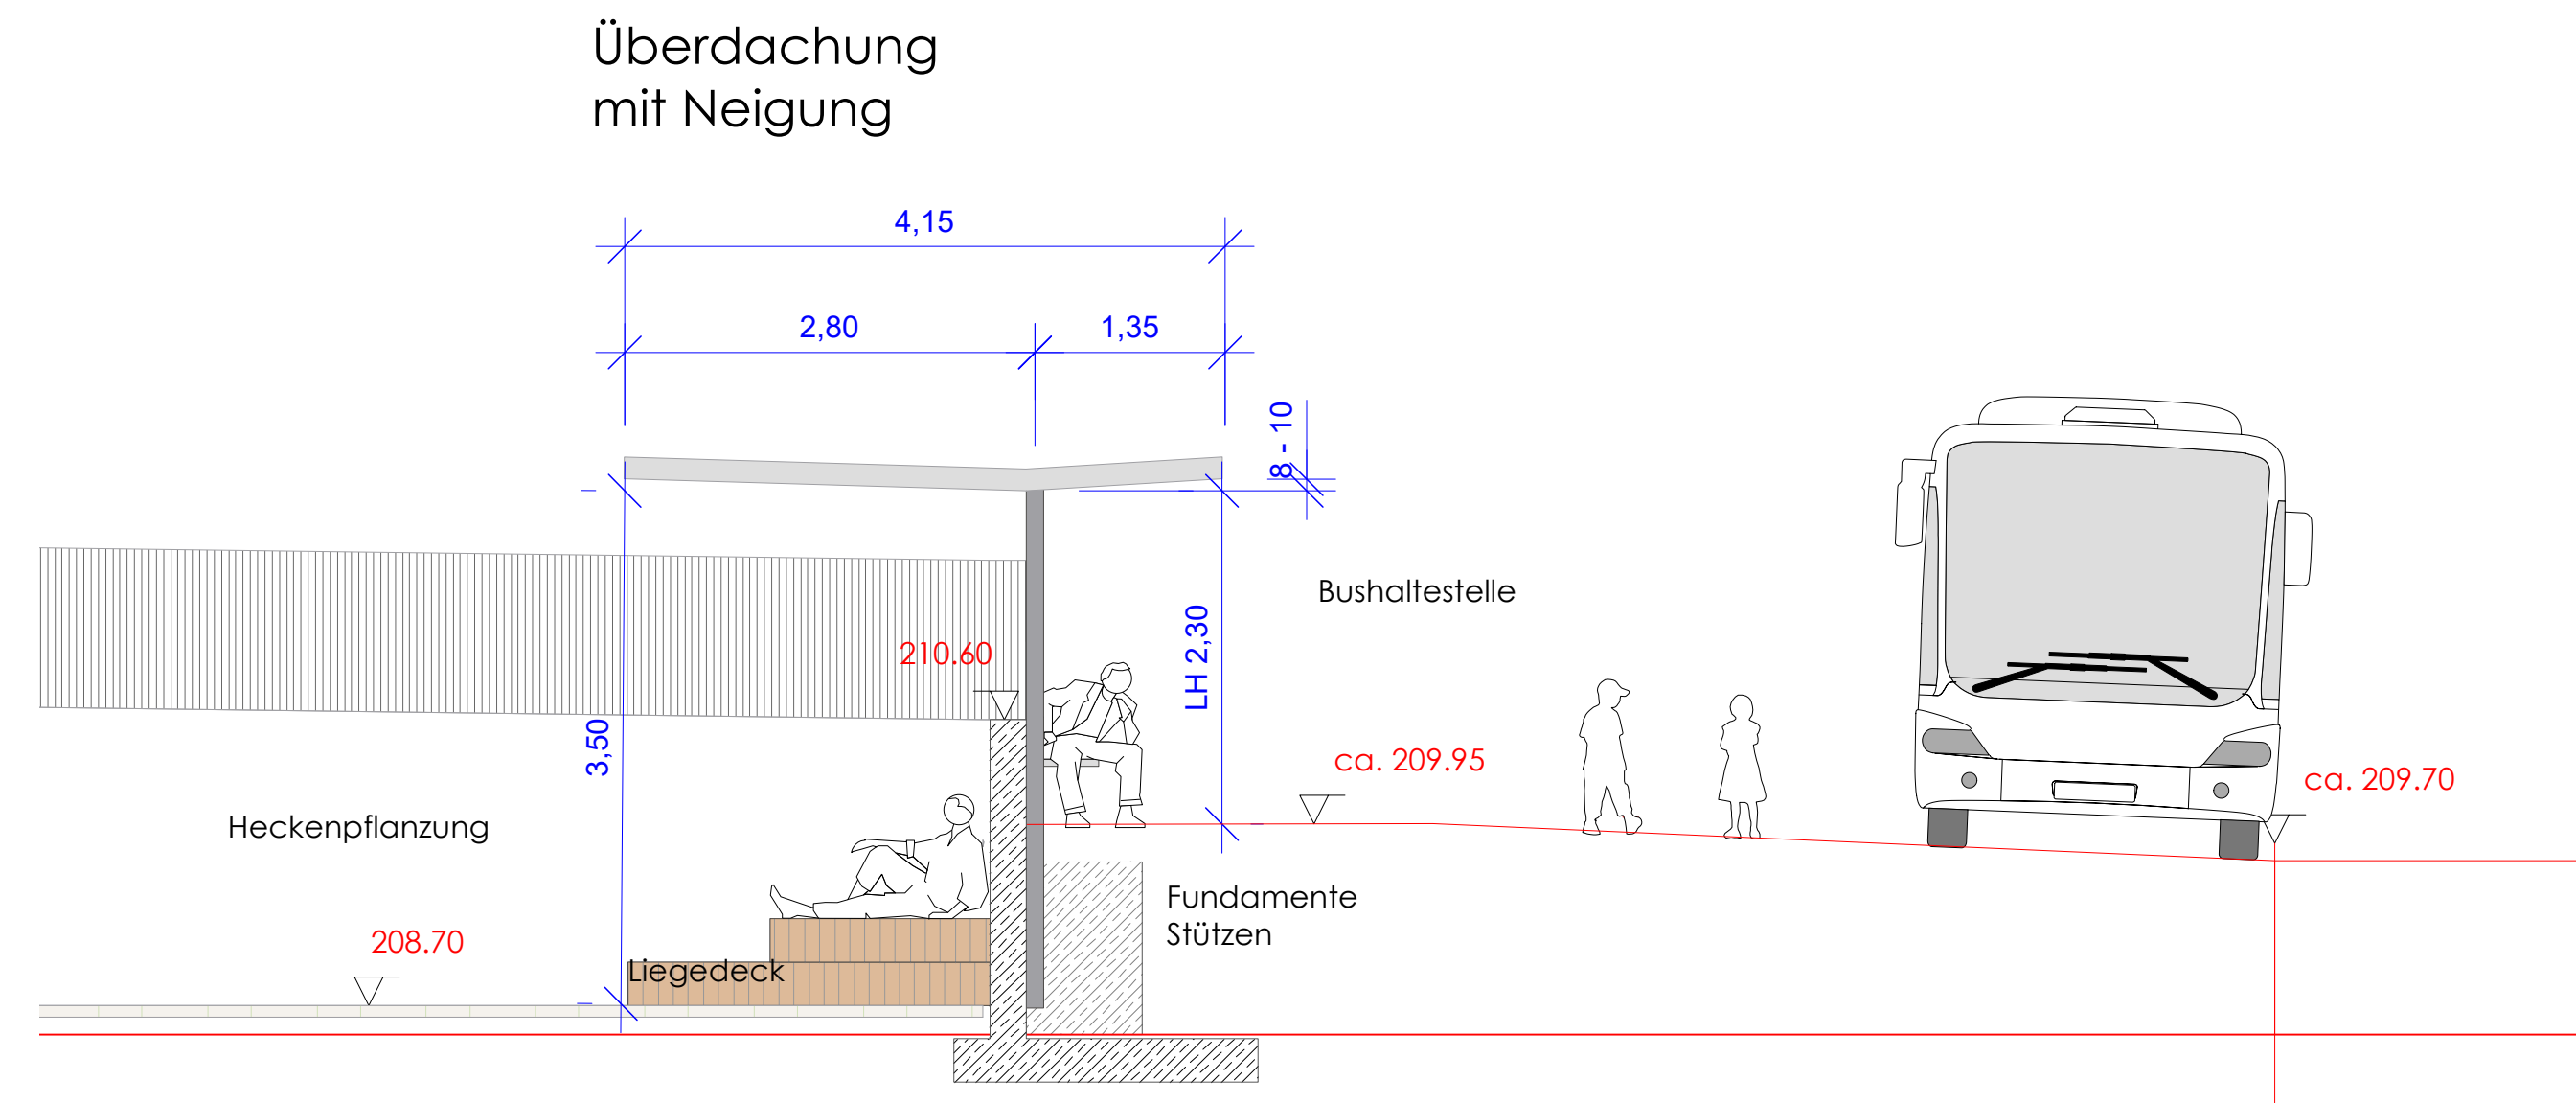

Lageplan
M 1:100

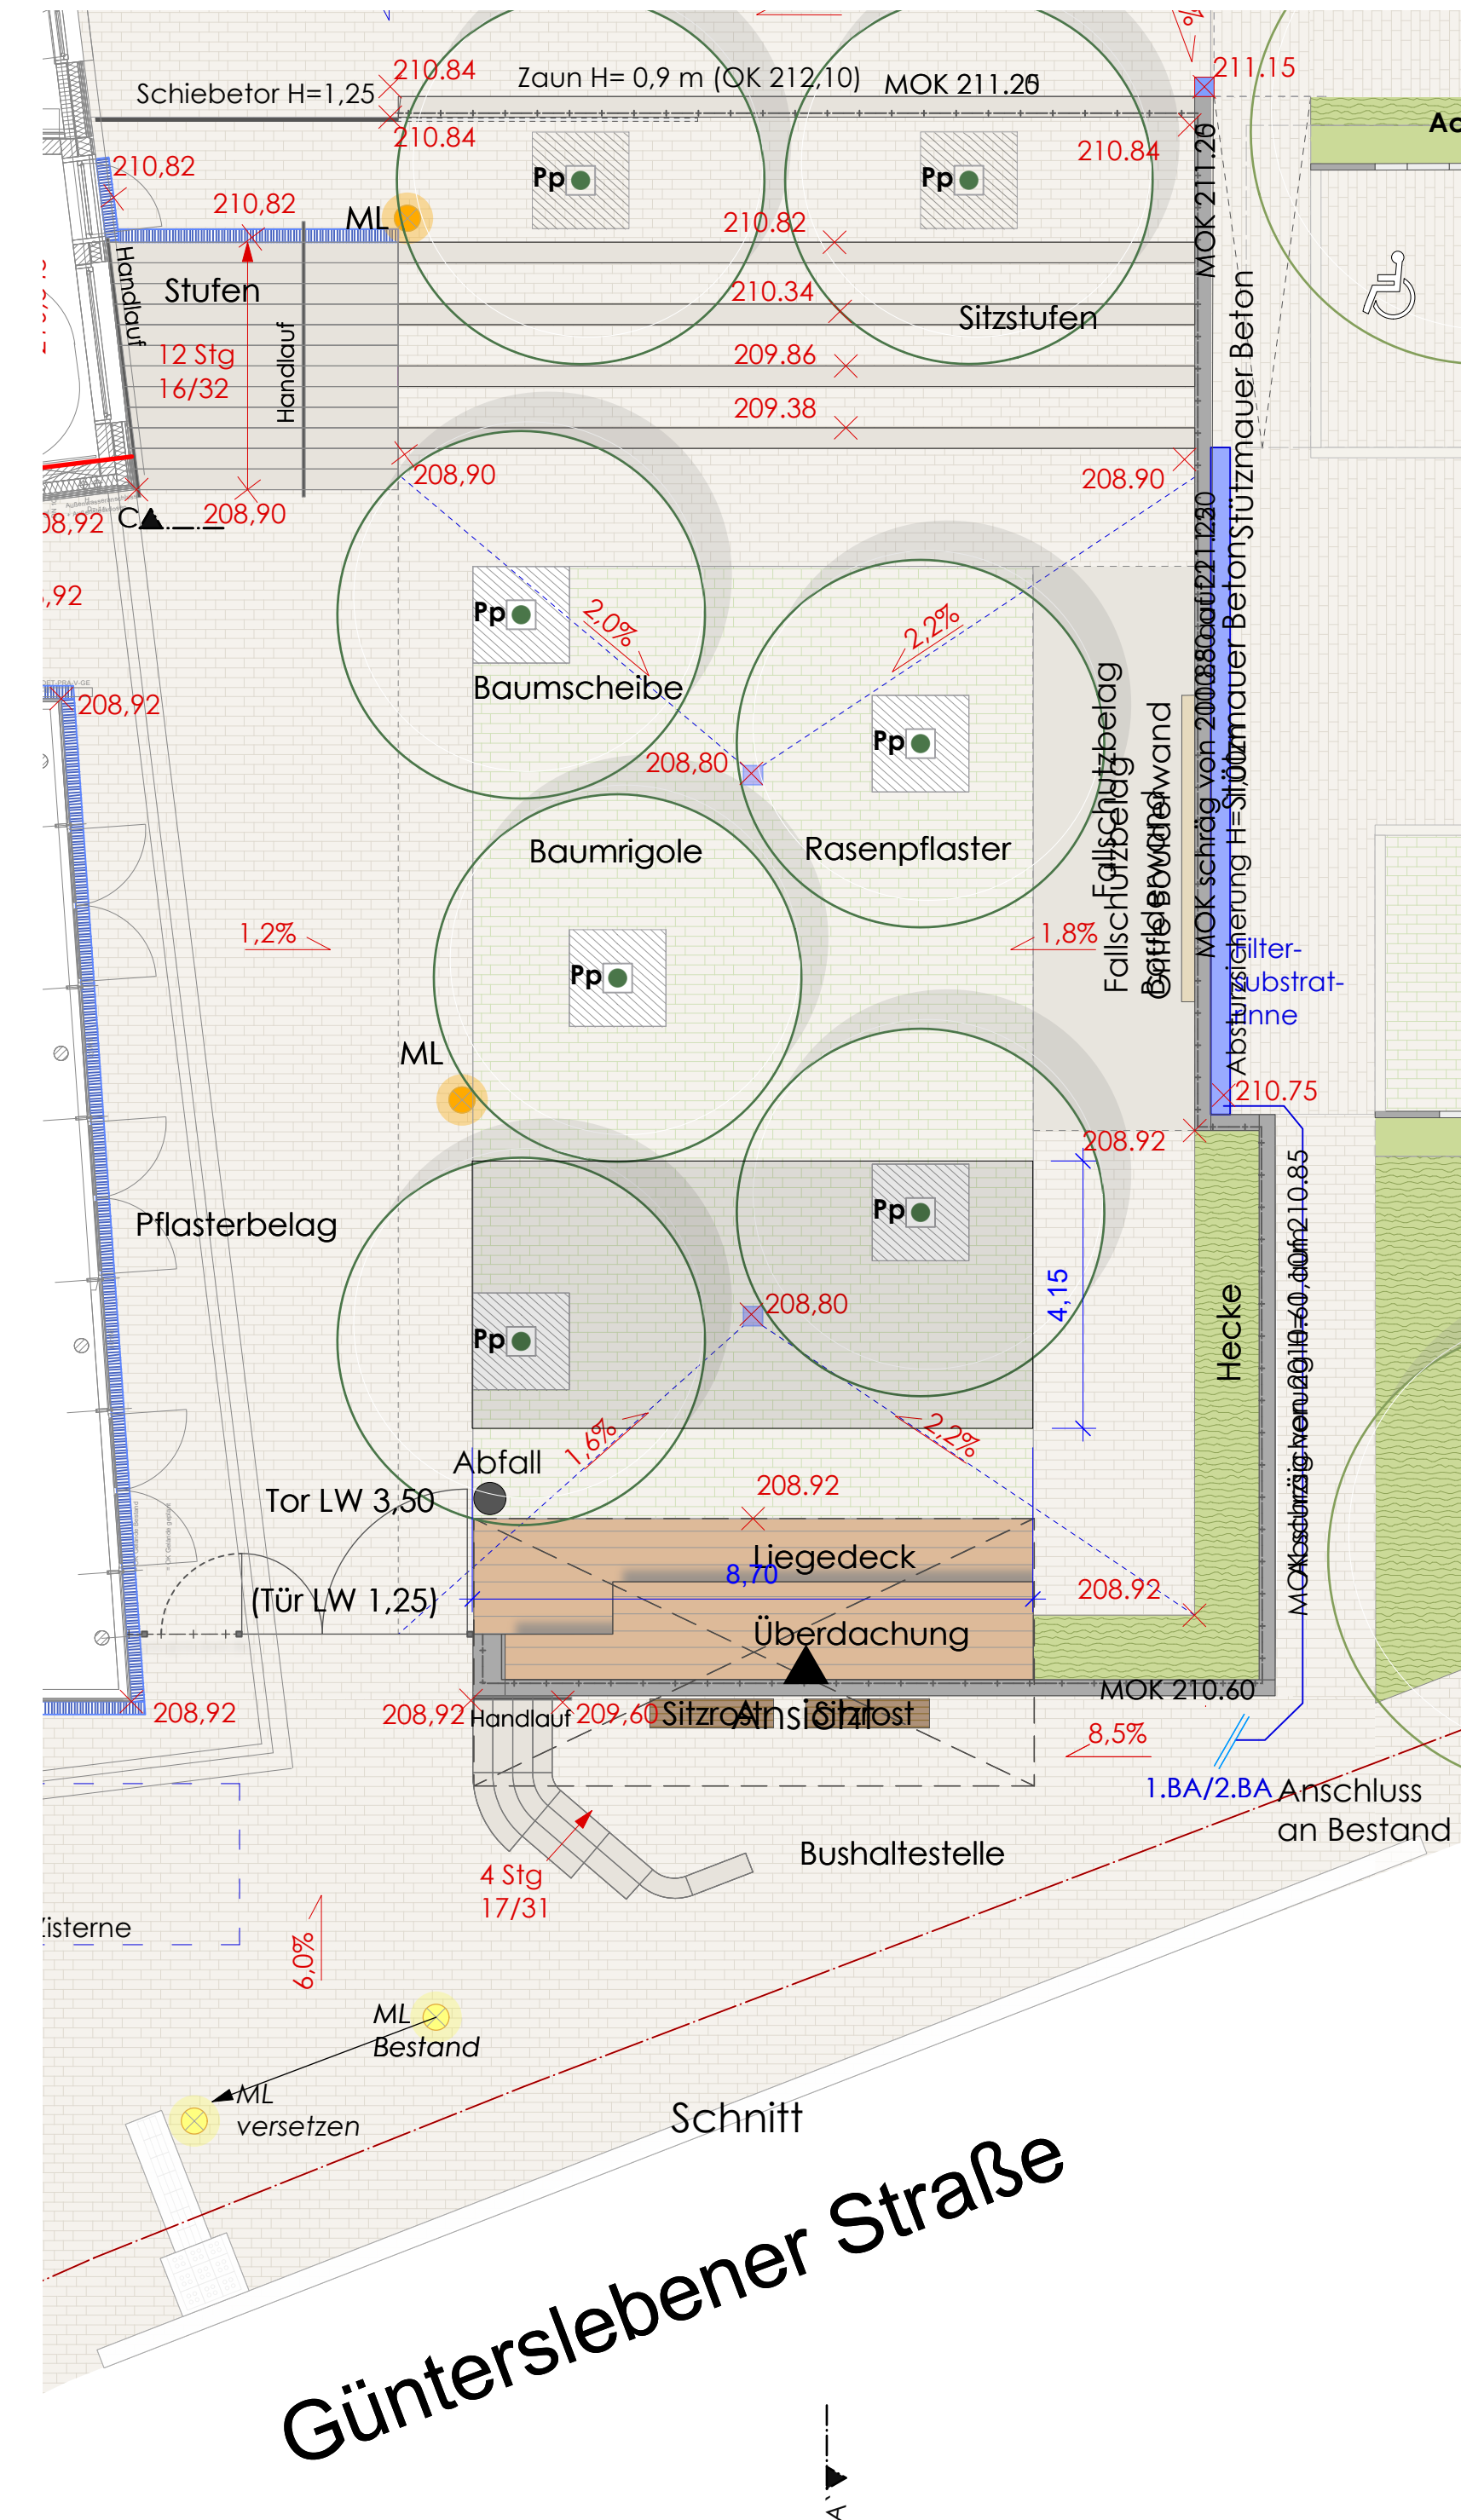

Alle Metallteile beschichtet in DB 702!

NUR ZUR KALKULATION

J			
I			
H			
G			
F			
E			
D			
C			
B			
A			
Index	Änderung	Datum	Bearb.

Auftraggeber

Gemeinde Veitshöchheim
Erwin-Vornberger-Platz 1
97209 Veitshöchheim

Projekt
Generalsanierung der Eichendorffschule
Neubau Hortgebäude - Bauabschnitt 1

Zeich.-Nr.

694_05_04_DP_50

Planart

Ausführungsplanung - Detailplan Überdachung

Projekt-Nr: 694

Datei : 694_05_01_LP_100

Maßstab : 1: 50 / 1:100

Größe : 1000 x 600

Datum : 10.07.2026

Bearb. : es