



Ansicht Mauer 2

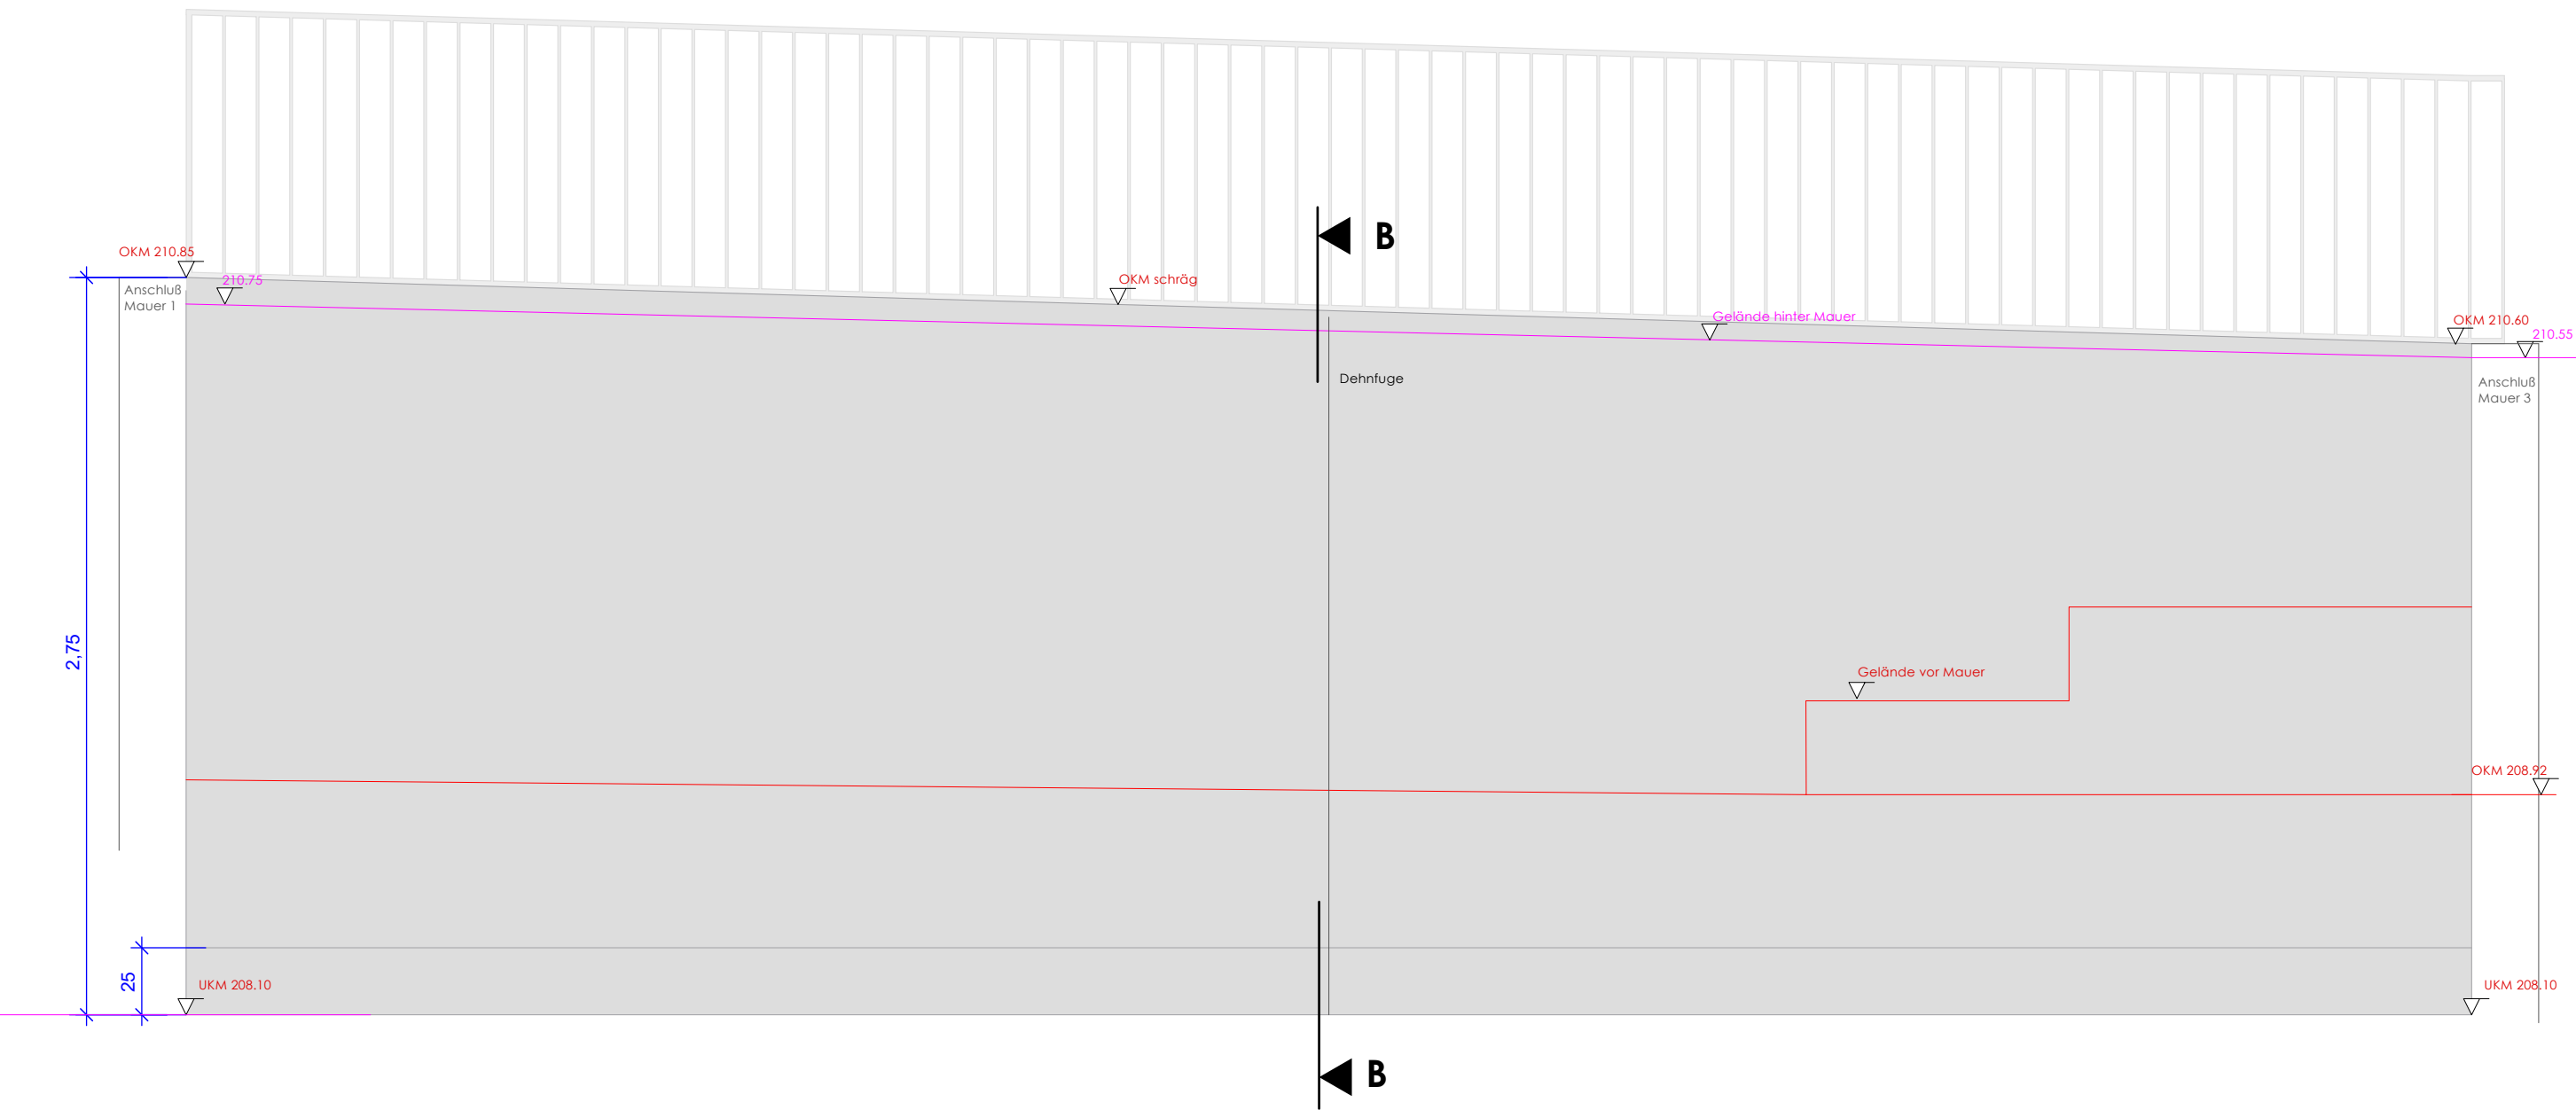

Schnitt B-B Mauer 2

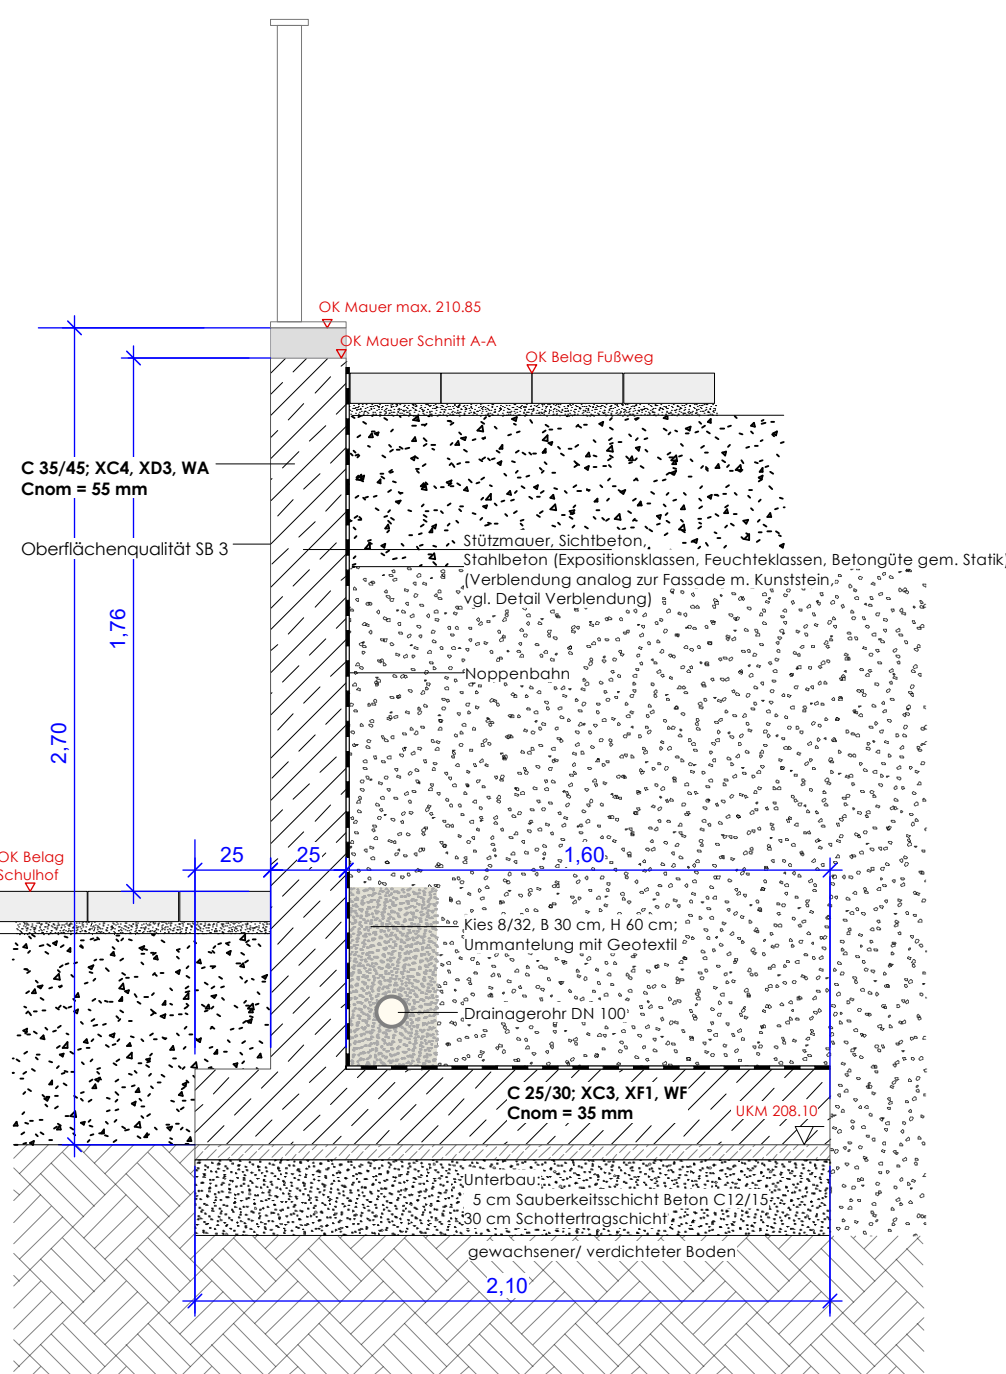


Aufsicht Mauer 2




Ansicht Mauer 2


Aufsicht Mauer 4

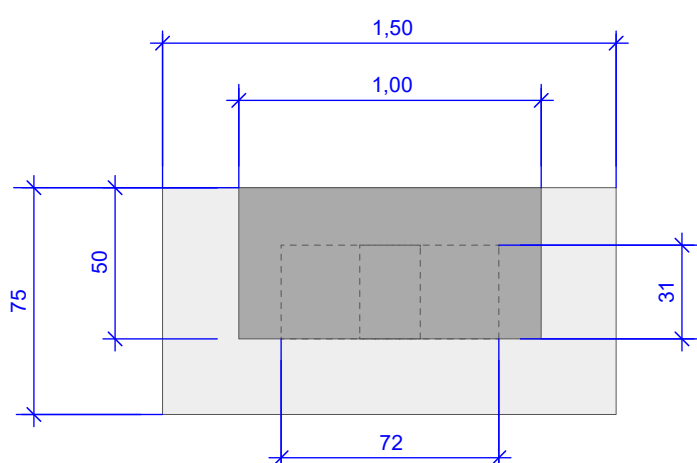


Ansicht Mauer 4

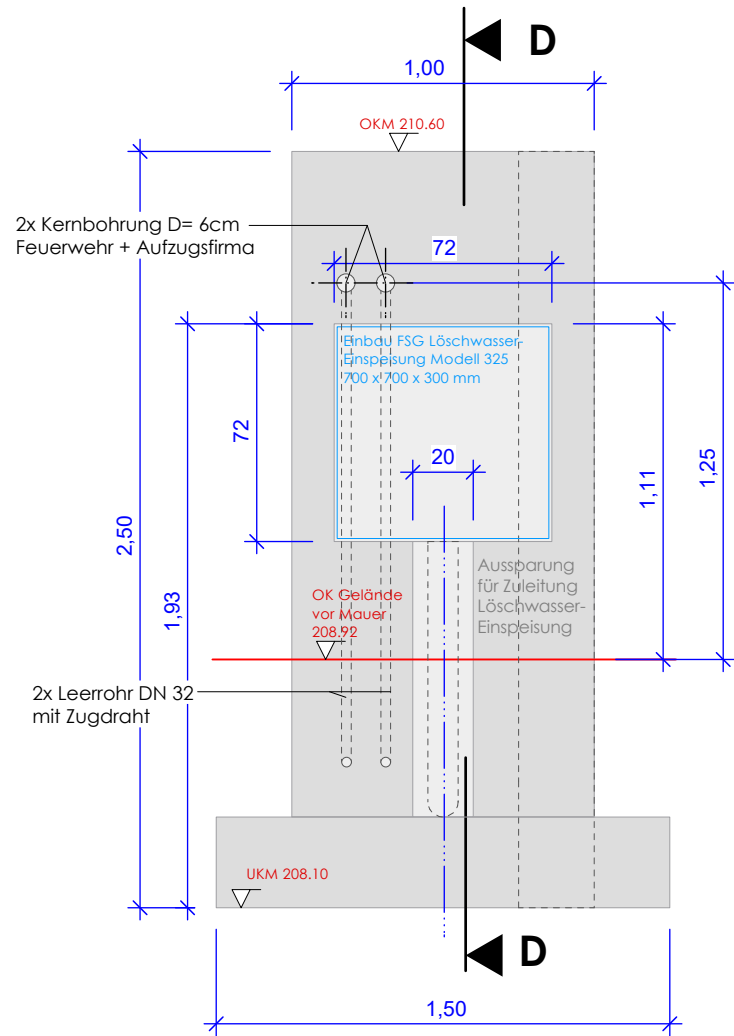

Schnitt D-D Mauer 4

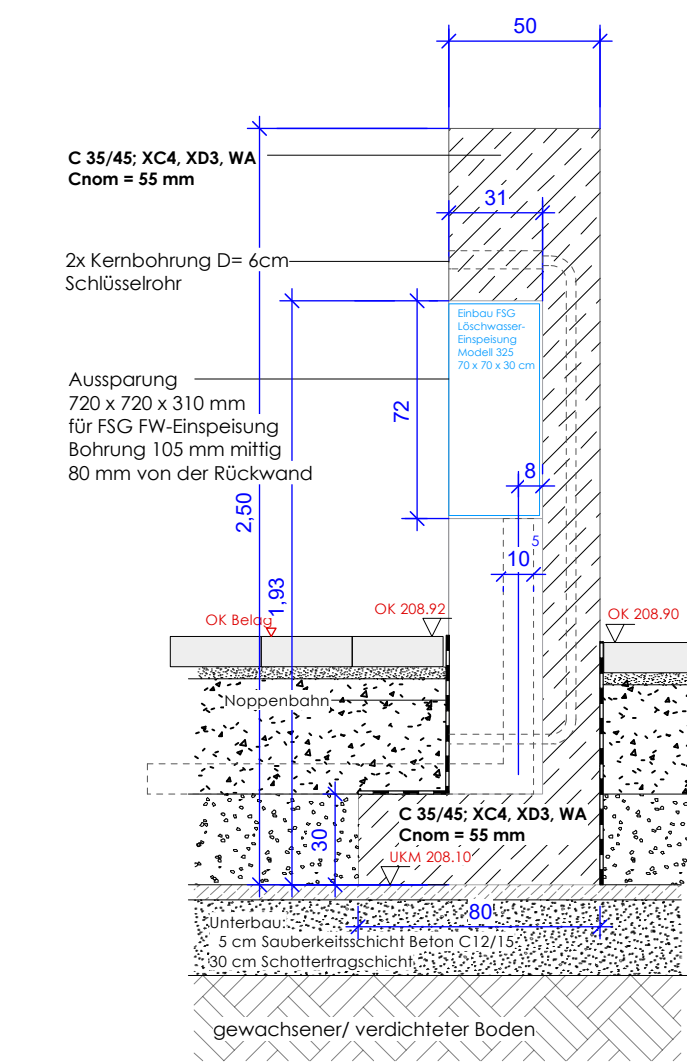

NUR ZUR KALKULATION

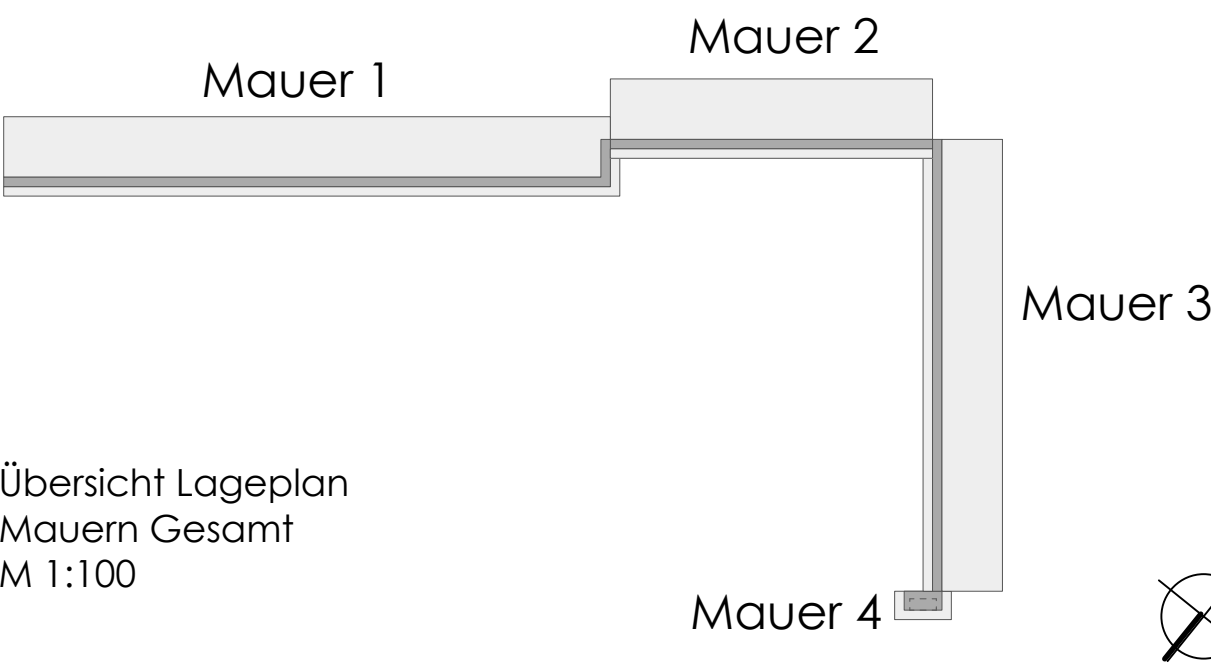

Übersicht Lageplan
Mauern Gesamt
M 1:100

J			
I			
H			
G			
F			
E			
D			
C			
B			
A			
Index	Änderung	Datum	Bearb.

Auftraggeber	Projekt-Nr.
Gemeinde Veitshöchheim	694
Erwin-Vornberger-Platz 1	Datei : 694_05_01_LP_100
97209 Veitshöchheim	
Projekt	
Generalsanierung der Eichendorffschule	
Neubau Hortgebäude - Bauabschnitt 1	
Zeich.-Nr.	Maßstab : 1:25
694_05_06_DP_25	Größe : 730 x 590
Planart	Datum : 10.07.2026
Ausführungsplanung - Detailplan Mauern 2 + 4	Bearb. : es