



Aufsicht Sitzinsel

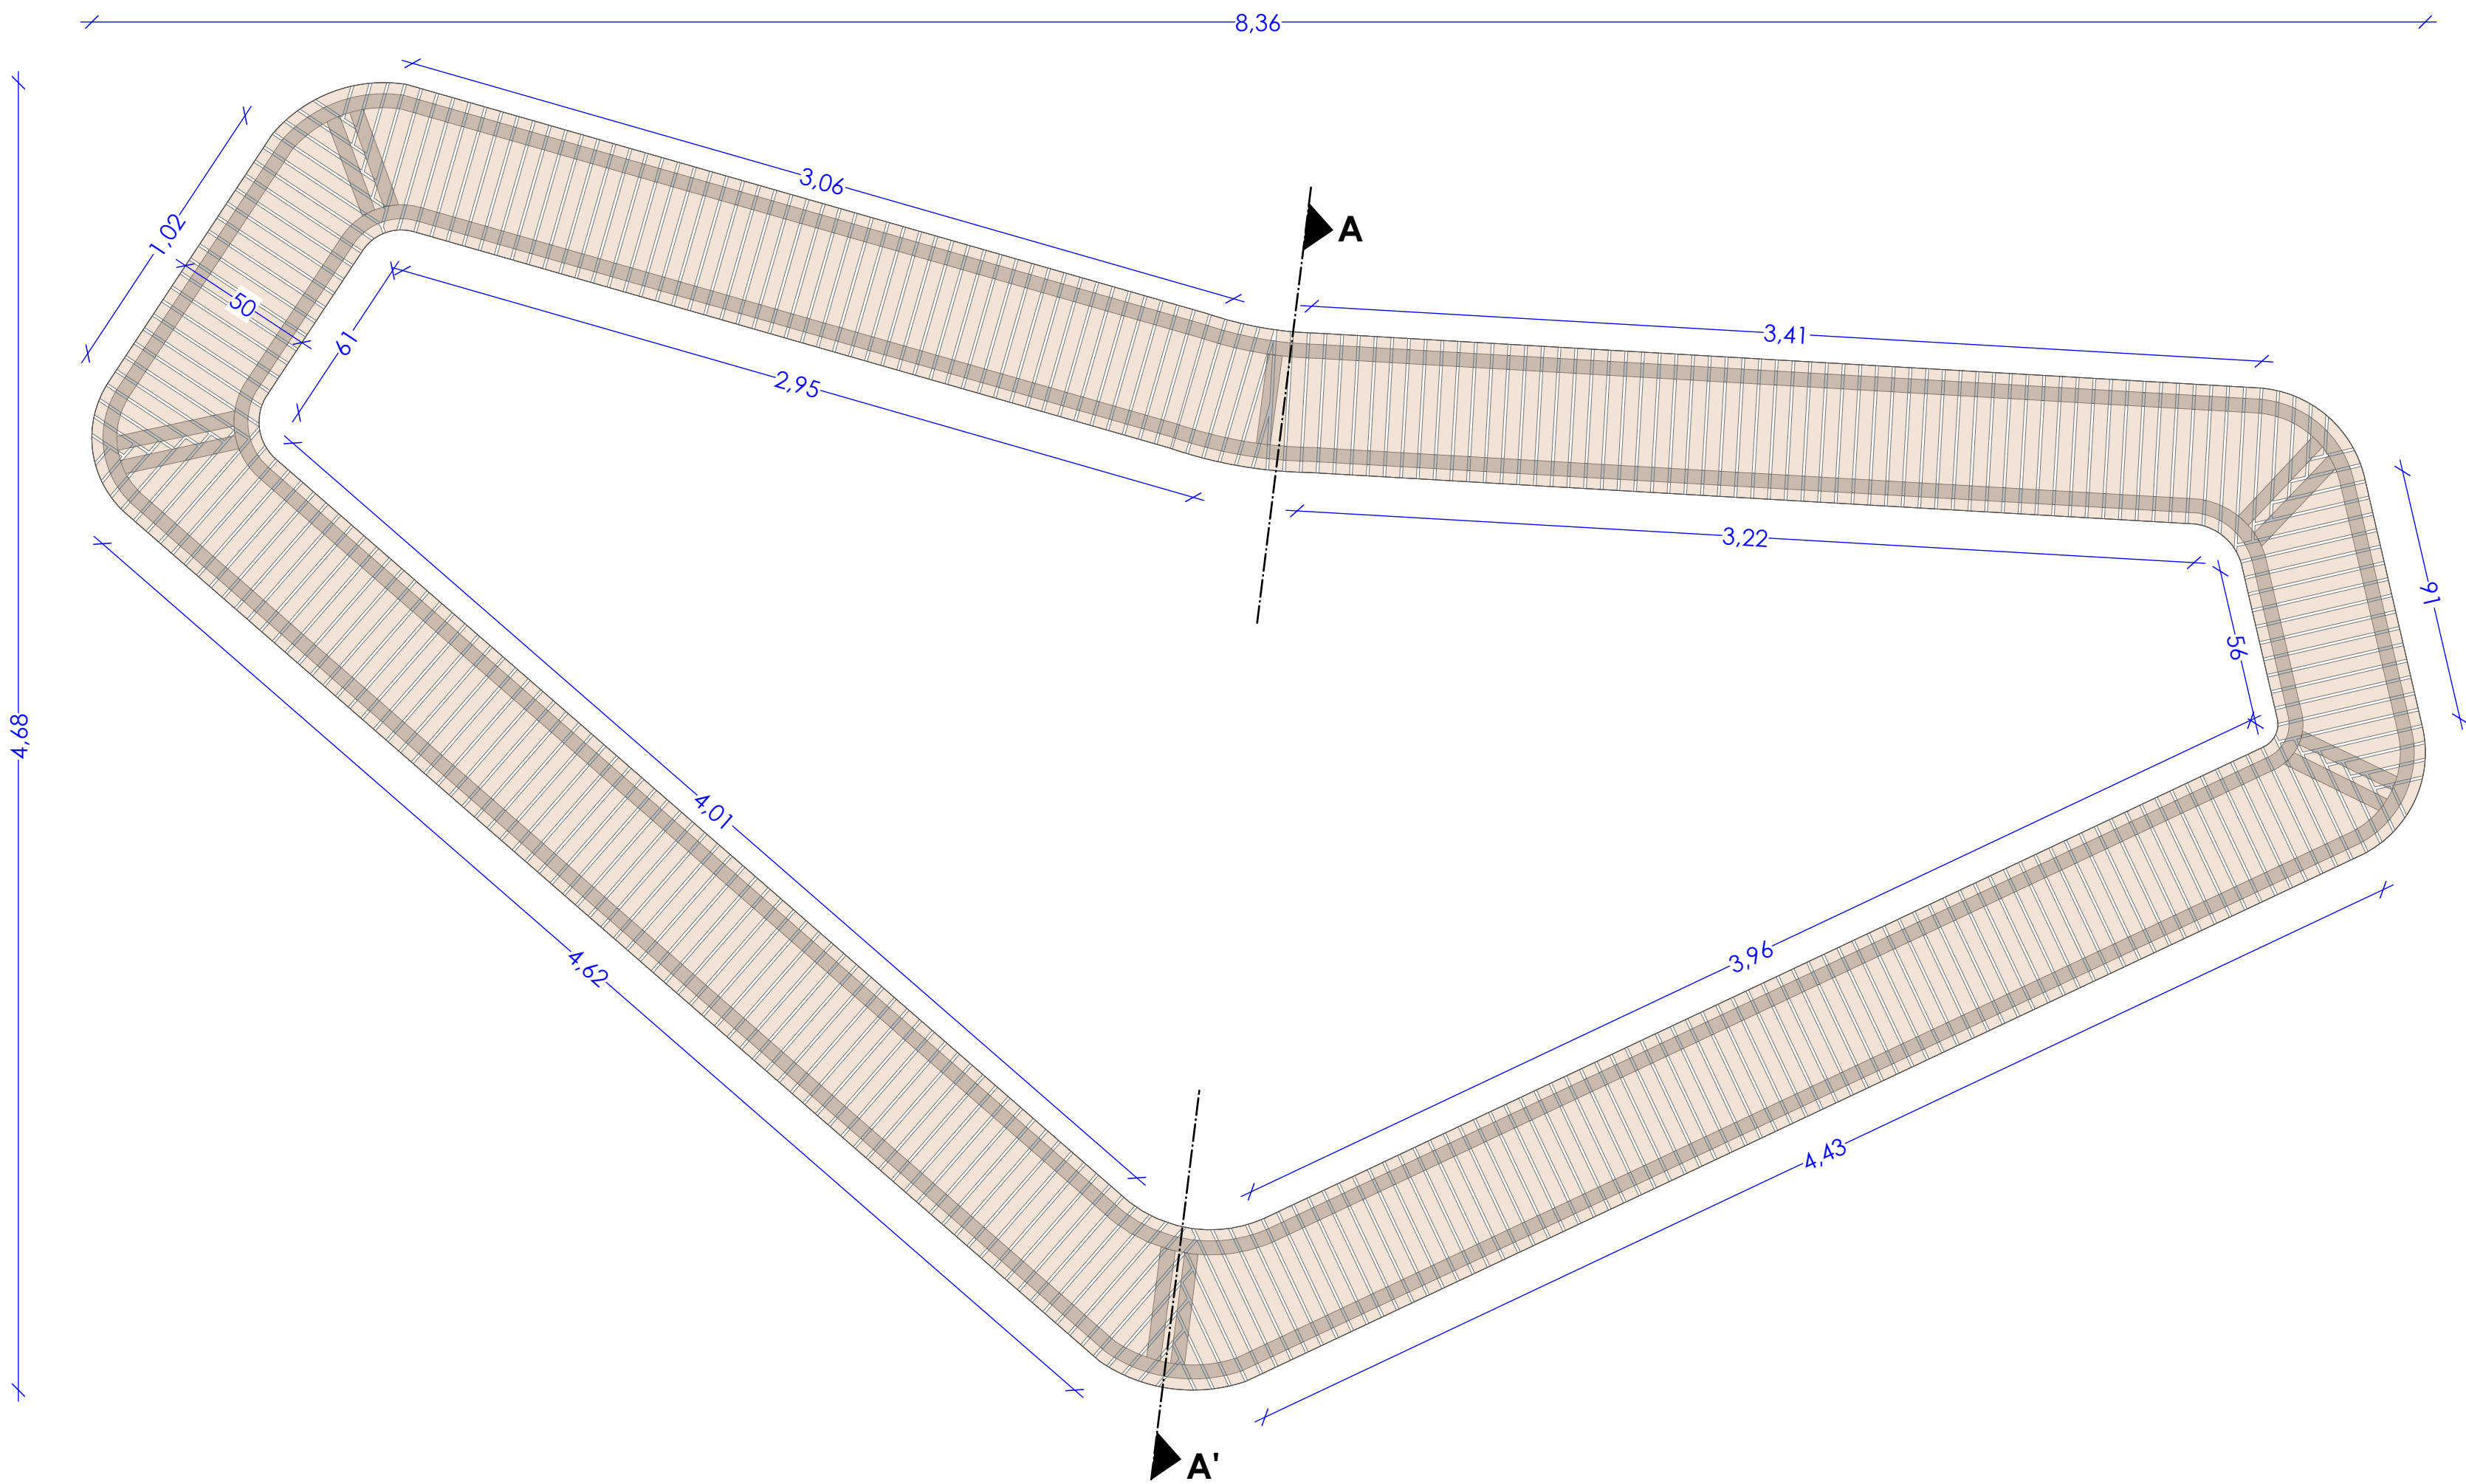

Schnitt A-A' Sitzinsel mit Pflanzbeet

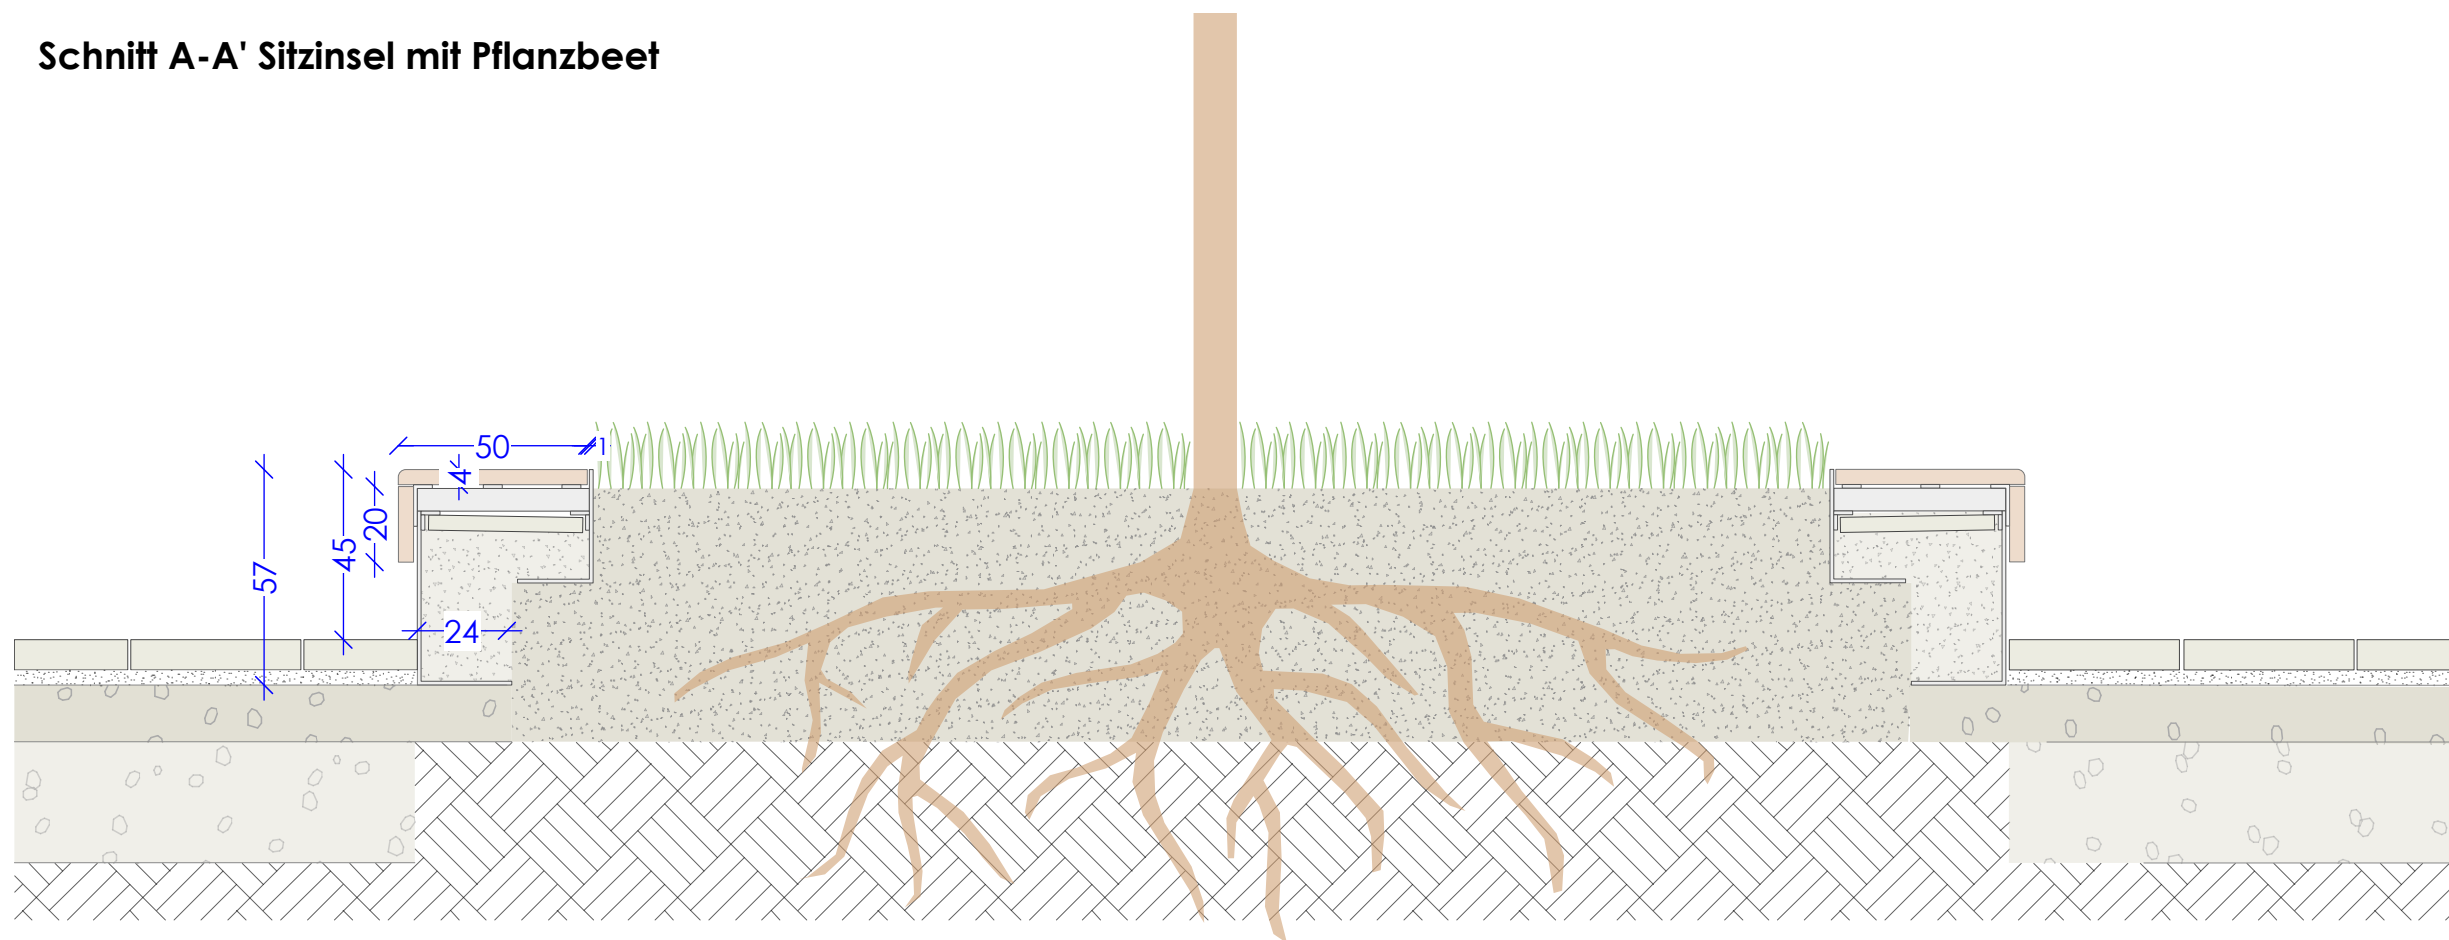

Materialliste

Grundkonstruktion: Flachstahl
vorne (=zur Platzfläche) und hinten (= zur Pflanzfläche) Stahlwinkel L-Förmig mit und Knotenblech auf der Innenseite angeschweißt zur Aussteifung. Einschließlich aller Aussteifungen nach statischen Erfordernissen. Alle Kanten entgratet. Alle Ecken und Kanten rund abgekanzelt, verschweißt mit geeignetem Schweißdraht und eben verschliffen. Stoßfugen sind so auszubilden, dass kein Schrauben o.ä. zu sehen sind.
Materialstärke: s = 10 mm,
Höhe: von ca. 400 bis 600 mm, dem Belagsgefälle folgend,
Schenkellänge bis max. 300 mm, Ecken gerundet
Oberfläche: feuerverzinkt und 2-fach beschichtet, Grundbeschichtung DB 701 Endbeschichtung DB 703

Tragkonstruktion: Rechteckprofil/Rechteckrohr RR 60/40 = Rostebene
Diese dient zur Aussteifung und zur Aufnahme der Deckkonstruktion. Verläuft zwischen den beiden L-Stahlwinkel der Grundkonstruktion.
Abmessungen: RR60/40 mm, Materialstärke: s = 3,2 mm,
Länge 600 bis 2400 mm
Oberfläche: feuerverzinkt


Deckkonstruktion: Holzrostauflage nicht sichtbar verschraubt (= von unten) mit FL 60/3 mm verschraubt.
Flachstahl dient zum einen der Oberen Deckkonstruktion/Holzauflage, zum einen als Verbindungselement der Deckkonstruktion zur Tragkonstruktion.
Holzleisten: Bambus
Länge: bis ca. 600 mm, kürzere Längen möglich.
Breite 50 mm, Stärke/Höhe: 40 mm, sämtliche Kanten gerundet.
Sitzkante vorne: gerundet ca. 20 mm,
Front-Lamellenleisten/Blende (nach unten gekröpft):
Länge: 200 mm, Breite 50 mm, Stärke/Höhe: 40 mm,
sämtliche Kanten gerundet, Sitzkante vorne: gerundet
ca. 20 mm.

Fugenabstand der Holzleisten max. 10 mm.

NUR ZUR KALKULATION

Alle sichtbaren Metallteile beschichtet in DB 702!

Lageplanausschnitt
M 1:200

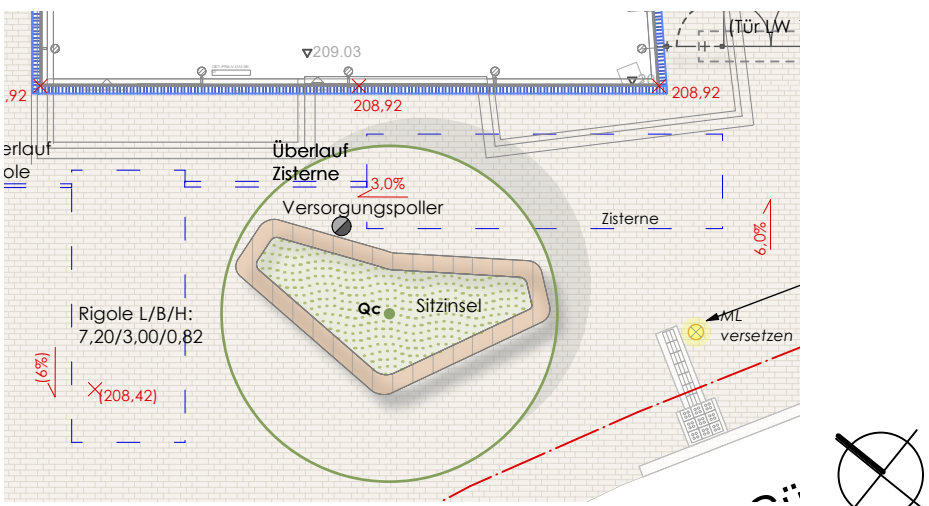

J			
I			
H			
G			
F			
E			
D			
C			
B			
A			
Index	Änderung	Datum	Bearb.

Auftraggeber Gemeinde Veitshöchheim Erwin-Vornberger-Platz 1 97209 Veitshöchheim		Projekt-Nr: 694
Projekt Generalsanierung der Eichendorffschule Neubau Hortgebäude - Bauabschnitt 1		Datei : 694_05_01_LP_100
Zeich.-Nr. 694_05_08_DP_20		Maßstab : 1:20
Planart Ausführungsplanung - Detailplan Sitzinsel		Größe : 580 x 300
		Datum : 10.07.2026
		Bearb. : es