


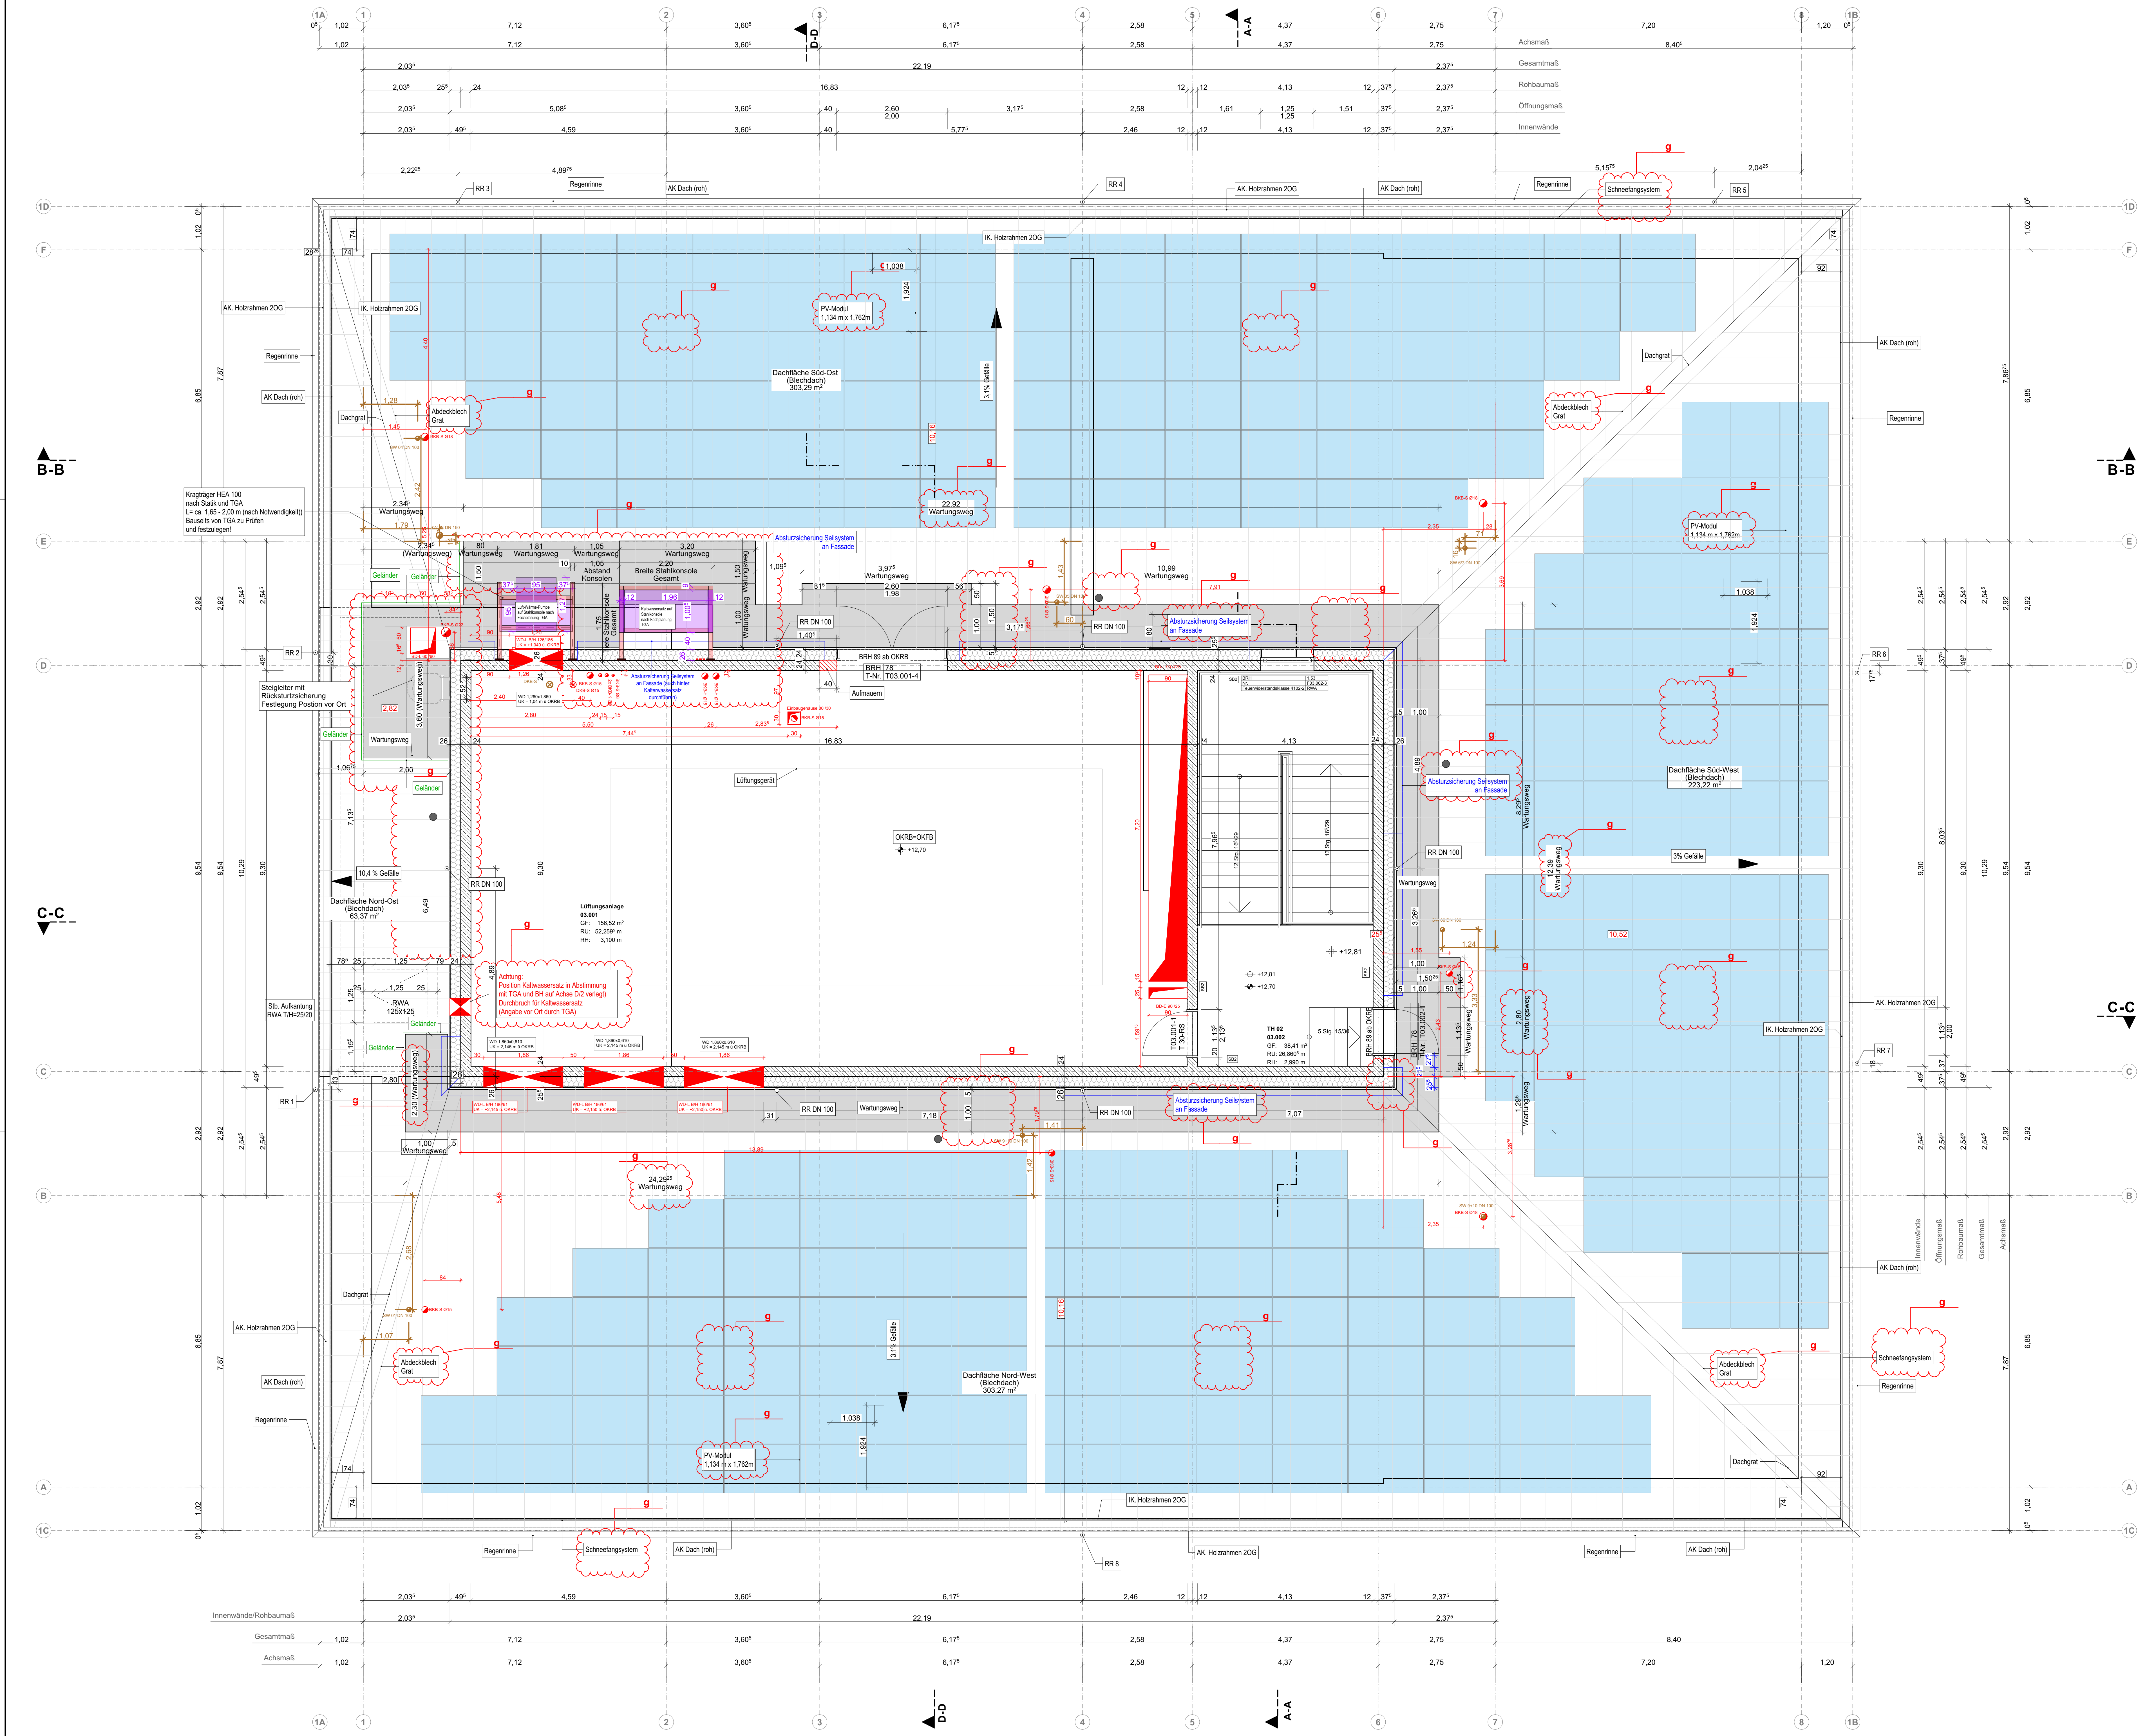

Legende

BRH	Brüstungshöhe	Stabknoten
LH	Leiste Höhe	Treppe 3/8 Fertig
UKOK	Unbekannte Oberkante	Decke Spannbeton-Fertigplatte
UZ	Unterzug	WDVS
GKB	Gipskartonplatte	KS-Wand
GKB1	Gipskartonplatte	Trichterbauwand
GKB2	Gipskartonplatte	
GKB3	Gipskartonplatte	
SSP	Schalungsschutzplatte	
MS	Mischbauplate	
ZB	Zementbauplate	
WK	Wandkante	
TDRS	Trennwand, dach- und selbstschließend	
RS	Rauchschutz	
DS	dicht und selbstschließend	
RR	Regenrinne	
HK	Heizkörper	
P	Putz	
V	Vlies	
A	Anstrich	
FL	Fliesen	
S84	Sichtbetonklasse S84	
RB	Roboboden	
FB	Fertigfußboden	
RD	Robodecken	
OKFB	Oberkante Fertigfußboden	
OKRB	Oberkante Roboboden	

Erläuterung der Nummerierung

Raumnummer	Fensternummer	Türnummer
01.001	F01.001-1	T01.001-1

- PV-Anlage

Wartungsweg

Zwangslüfter nach Angabe nach Angabe Fachplaner bzw. AN. Position so nah wie möglich in Richtung Hochpunkt

Absturzschutz Seilsystem an Fassade

Pläne gelten nur in Verbindung mit geprüfter Statik, Schal- und Bewehrungs-plänen. Beton- und Stieftafelklassen sind diesen zu entnehmen. Alle Öffnungsmaße sind Fertigmaße oder als Rohbaumaße gezeichnet. Brüstungshöhen, Tür- / Tor- / Fenster- höhen beziehen sich auf OK Fertigfußboden. Unklarheiten und Widersprüche in den Plänen sind mit der Bauleitung zu klären. Alle einschlägigen DIN-Normen und Regeln der Technik sind zu berücksichtigen.

INDEX	DATUM	ÄNDERUNG	GEZ
g	27.04.2026	PV-Anlage gem. Vorgabe E1 E von 05.03.2026 angepasst. Wartungsweg in Abstimmung mit 200 und B4 vom 26.03.2025 angepasst. Angaben Wartungsweg aus RABP vom 20.02.2025 übernommen. Seilsystem an der Fassade Lüftungsgänge angepasst. Schmelzsystem gem. Detail 200 angepasst B4 und 200 bzw. Beschuss von B4 vom 26.03.2026 (Video-Konferenz) entfallen. Position Kaltwassersatz neu auf Achse 210 + rechte Stützkante für Kaltwassersatz gem. Abstimmung mit TGA vom 27.04.2026 (Video-Konferenz).	AO
f	10.04.2025	WDVS auf 240 mm Stärke reduziert. Dachrinnen u. Seilsystem geringfügig mitverschoben. Bemalungen, Entfallen überflüssiger Geländer gemäß Abstimmung mit B4 (TGA und MAB/TA) 1. Entwurf der Dachrinnen, Entfallen der Stiegeleiter.	MB, IR
e	03.12.2024	Kaltwassersatz: Rückführung 170 l Lüftungsgänge, weitere weitere, Beschusskante auf der Oberseite, 1 - 2 (B4) und 4 (B4) gem. Angabe TGA entfallen. Hauptstempel angepasst. Bodenbau in Lüftungsgänge entfallen.	AO
d	08.08.2024	Wartungsweg angepasst. Durchbruch Kaltwassersatz verbleiben und Folienlage angepasst. Kragträger Kleinteile Wartungsweg angepasst.	AO
c	10.07.2024	Wanddurchbruch für Wärmepumpe Achse D12 gem. Abstimmung E1 am 03.07.2024 angepasst bzw. nachgefragten. Korrekte (Stahlfinger) für Wärmepumpe angepasst. DWS S 8 - 15 cm (Stahlfinger) für Wärmepumpe angepasst. DWS S 8 - 15 cm (Stahlfinger) für Wärmepumpe angepasst.	AO
b	20.06.2024	E1 Schottermodul Achse 210 aufgrund des Wartungsweges entfallen. Wartungsweg angepasst und normal. Regenrinne, AK Dach (roh) und AK WDVS ergänzt.	AO
a	02.05.2024	Wartungsweg, Ergänzung Befestigung RAB, Dachrinnen, Absturzschutz, B4 in Türrichtung, Kragträger Wärmepumpe	AO
...	...	...	...

107 HBS
Erweiterung Heinrich-Böll-Schule

LIEGENSCHAFT
Heinrich-Böll-Schule
Schulstraße 100
65795, Hattersheim am Main

BAUHERR
Kreisauerschule Main-Taunus-Kreis
Hochbau- und Liegenschaftsamt
Am Kreishaushaus 1-5
65719, Hofheim am Taunus

PROFVERMERKE

ARCHITEKT
blumenstein
+architekten gmbh
Dipl.-Ing. Architekt Uwe Blumenstein
Ludwigstr. 212 64297 Darmstadt
www.blumenstein-arch.de

GEZ
AO

GEPR
PLANSTAND
27.04.2026

FACHSPARTE
Hochbau

PHASE
Ausführung

MAßSTAB
1:50

ERSTVERSION
14.12.2022

Heinrich-Böll-Schule
PLANINHALT
Grundriss 3. Obergeschoss
PLANNUMMER
107_HBS_A_05_3GR_130_g
± 0,00 = 104,00 ü NN