


Grundriss Fassadenumbau - Lehrerzimmer 1 Raum 003/Atrium - Teil A

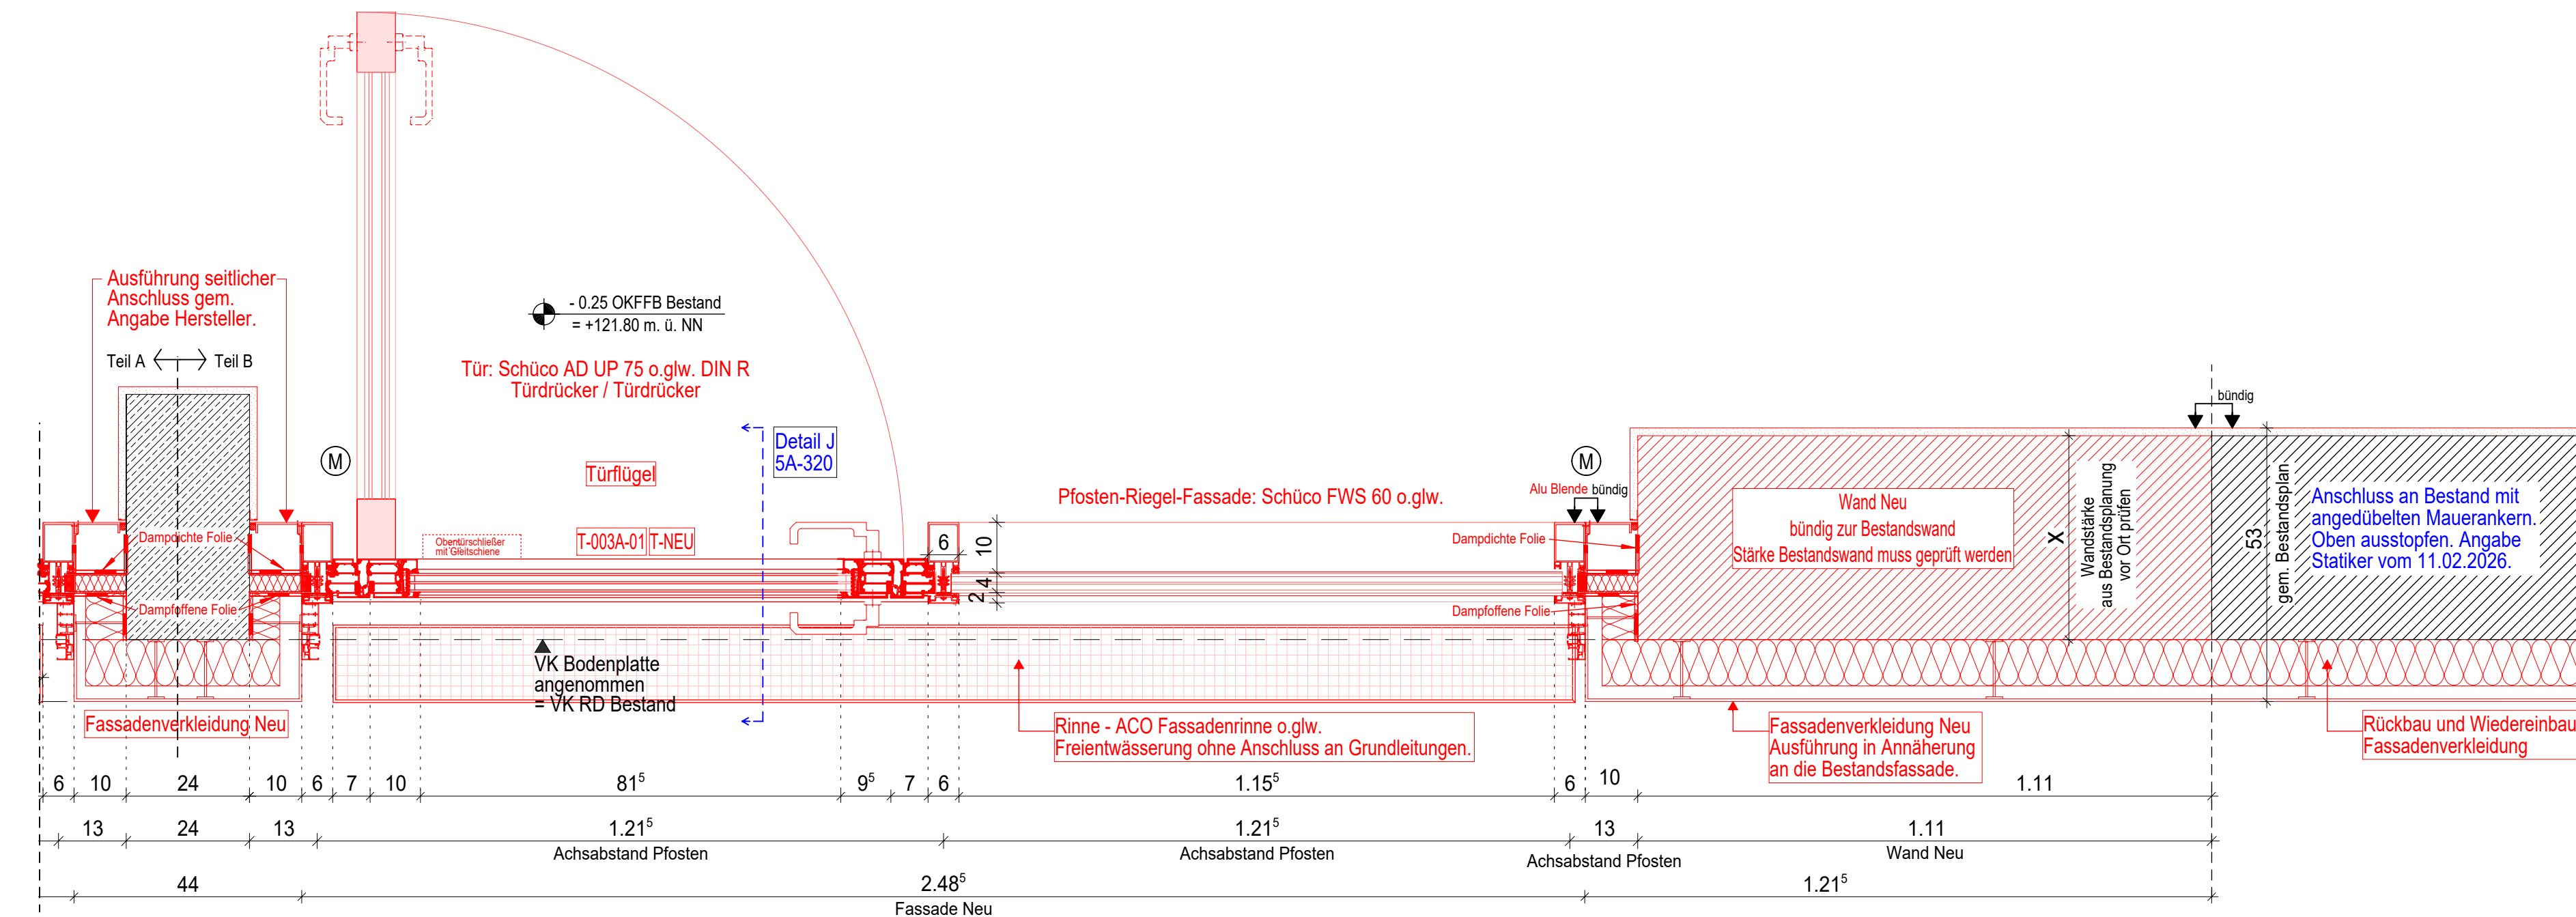


Grundriss Fassadenumbau - Lehrerzimmer 1 Raum 003/Atrium - Teil B

Hinweis: Planung muss entsprechend Aufmaß nach Abbrucharbeiten angepasst werden.

ALLE MAßE SIND AM BAU ZU PRÜFEN
ALLE ABWEICHUNGEN UND UNSTIMMIGKEITEN
SIND VOR AUSFÜHRUNG DEM ARCHITEKT /
BAULEITER MITZUTEILEN.
MAßE DÜRFEN NICHT AUS DER ZEICHNUNG
ABGEGRIFFEN WERDEN.
VOR DER AUSFÜHRUNG IST DER AKTUELLE
PLANUNGSSTAND ANHAND DER PLANLISTE
ZU KONTROLLIEREN

FREIGABE			
	DATUM	UNTERSCHRIFT	INDEX
Bauherr			
Bauleiter			

LEITDETAILPLANUNG

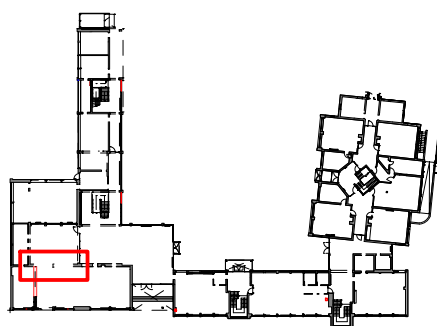

Projekt
1824-754
Sanierung Altbau Lindenschule

Bauherr:
**Main-Taunus-Kreis,
Der Kreisausschuss,
Hochbau- und Liegenschaftsamt
Am Kreishaushaus 1 - 5
65719 Hofheim**

Planinhalt
Langbau EG
Umbau Fassade
Grundriss Lehrerzimmer 1/Atrium

Datum:
04.02.2026

Index Datum:
-

Plannummer
5A - D 318

Maßstab
1:10

Format
A3

zaeske
Zaeske Architekten BDA
Partnerschaftsgesellschaft mbB
Daimlerstraße 35
65197 Wiesbaden
0611 94206 0
zaeske-architekten.de
info@zaeske-architekten.de