



Boden: W1-I
Wand: W1-I hinter Fliesen


Wand
- Fliesen
Steinzeug, glasiert
B/H = 60/30 cm
blau hell: NCS S 1510-R80B
blau mittel: NCS S 2020-R80B
blau dunkel: NCS S 4030-R80B

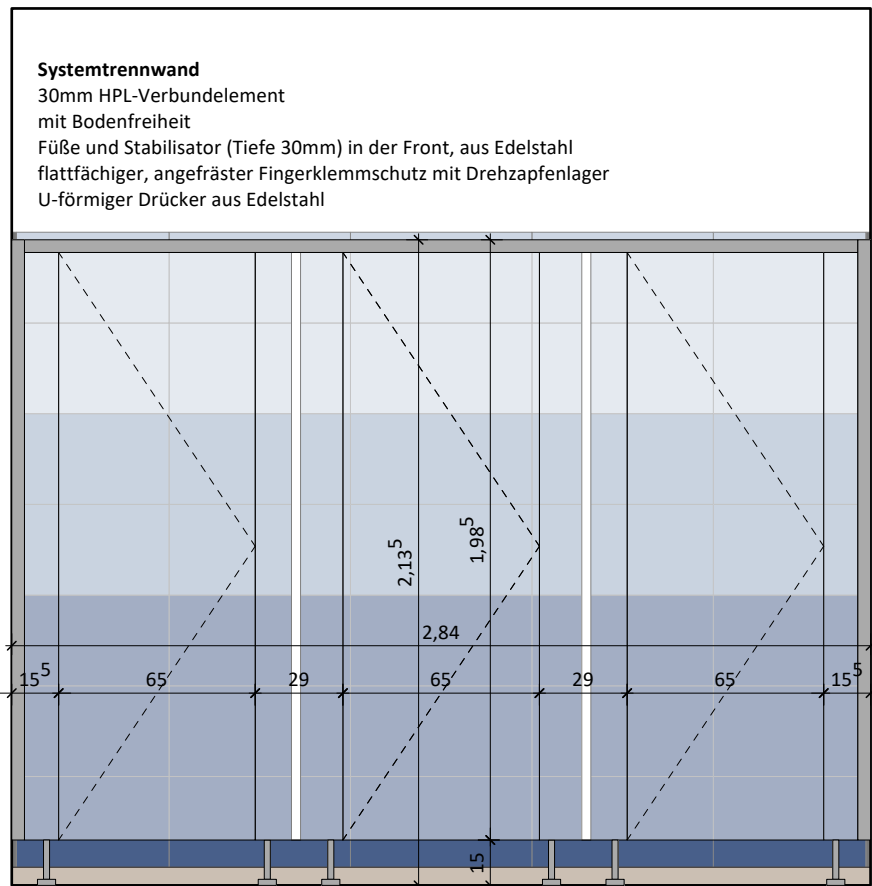

Wandansicht 135.1-B / 235.1-B

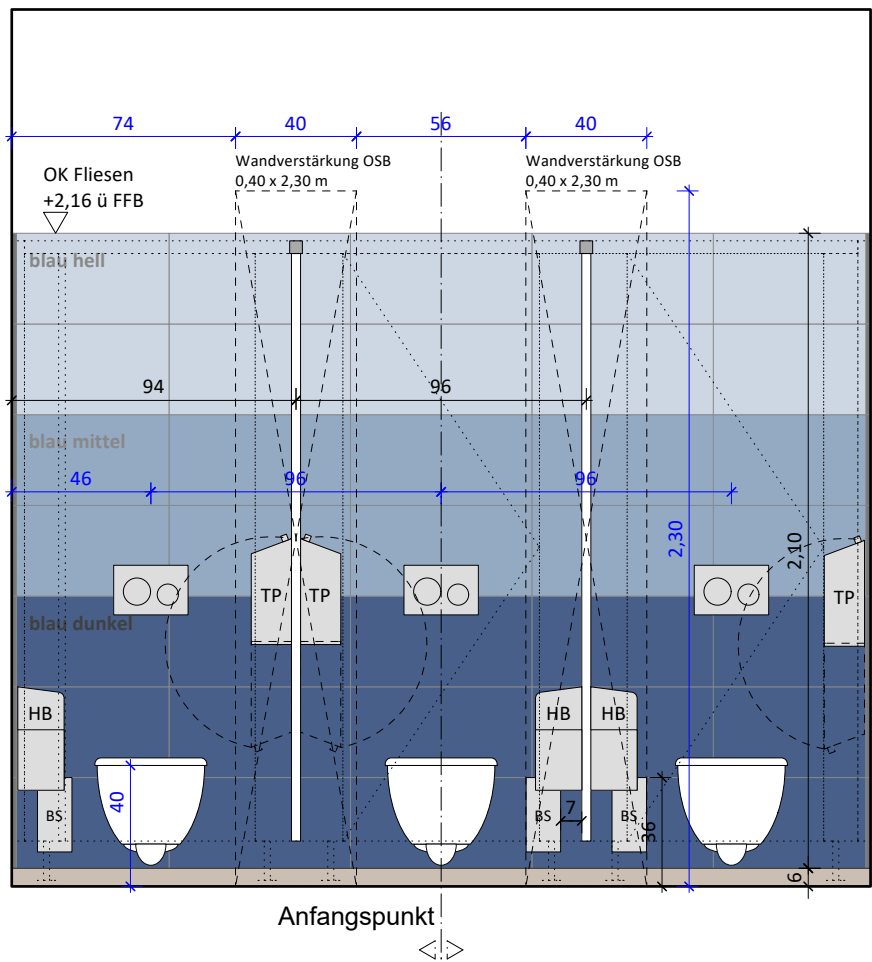


Wandansicht 135.1-C / 235.1-C

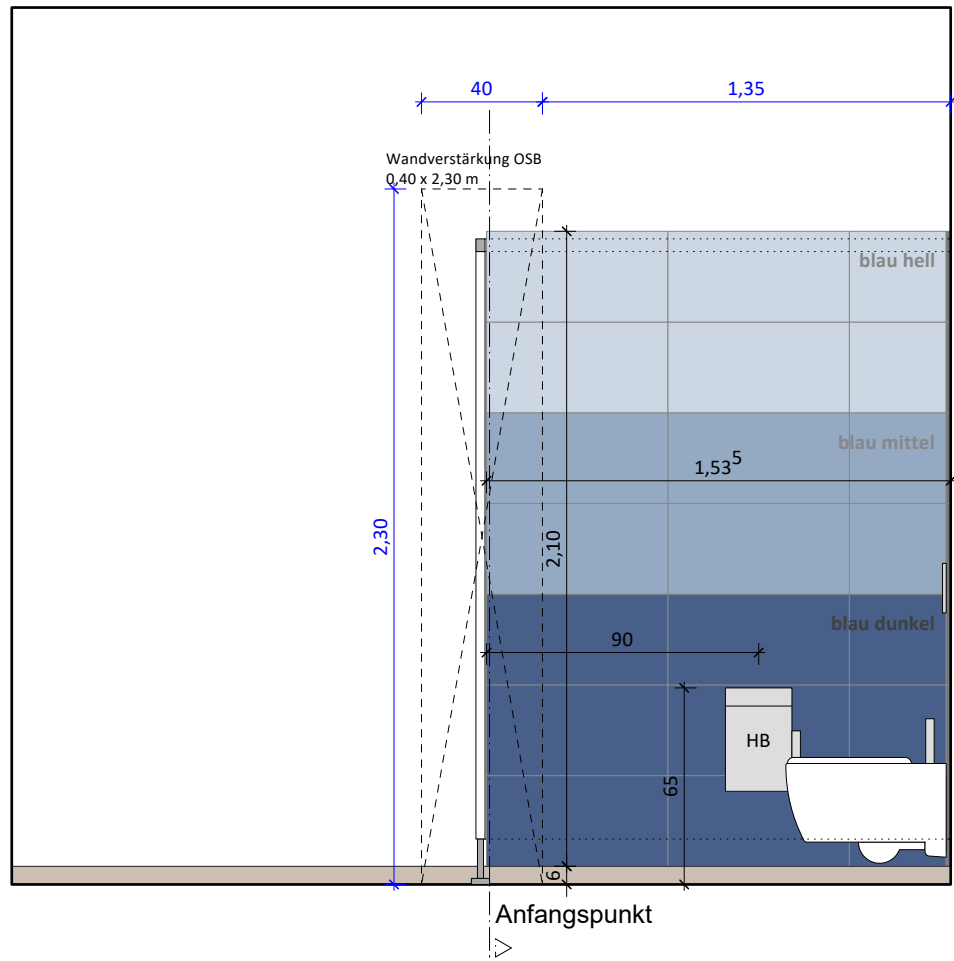


Wandansicht 135.1-A / 235.1-A




Detail PU-Sockel
M_1:5

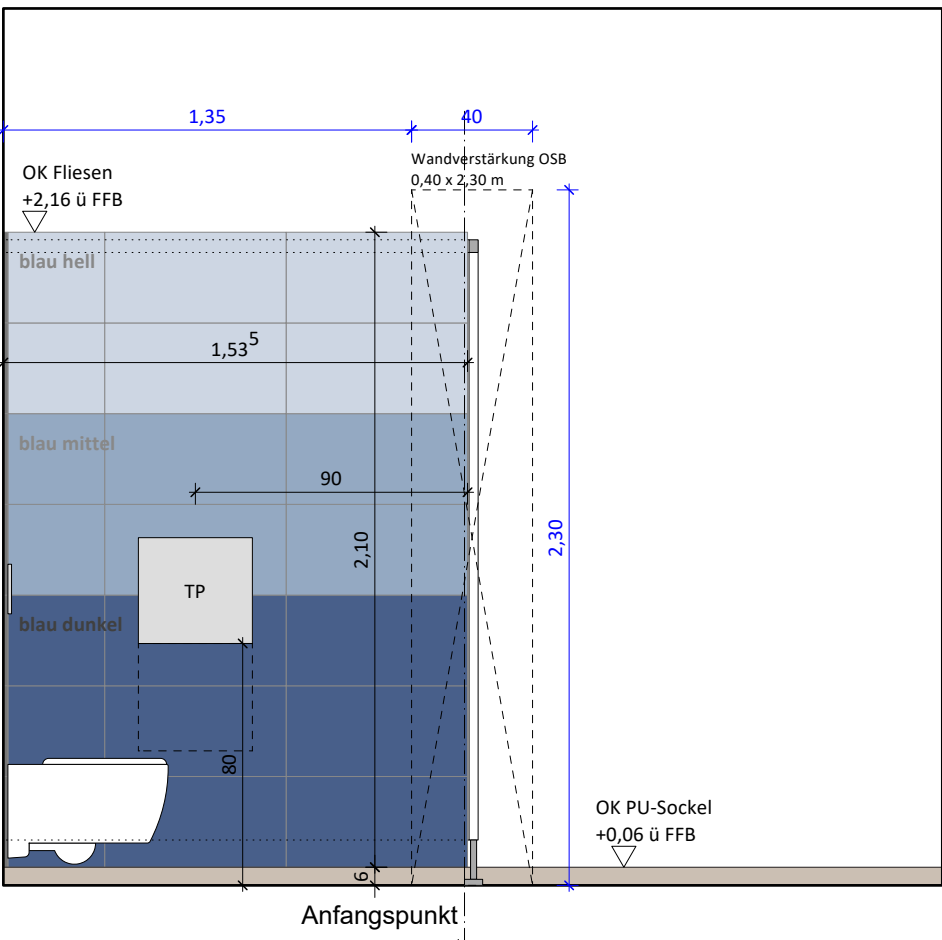

Wandansicht 135.1-D / 235.1-D

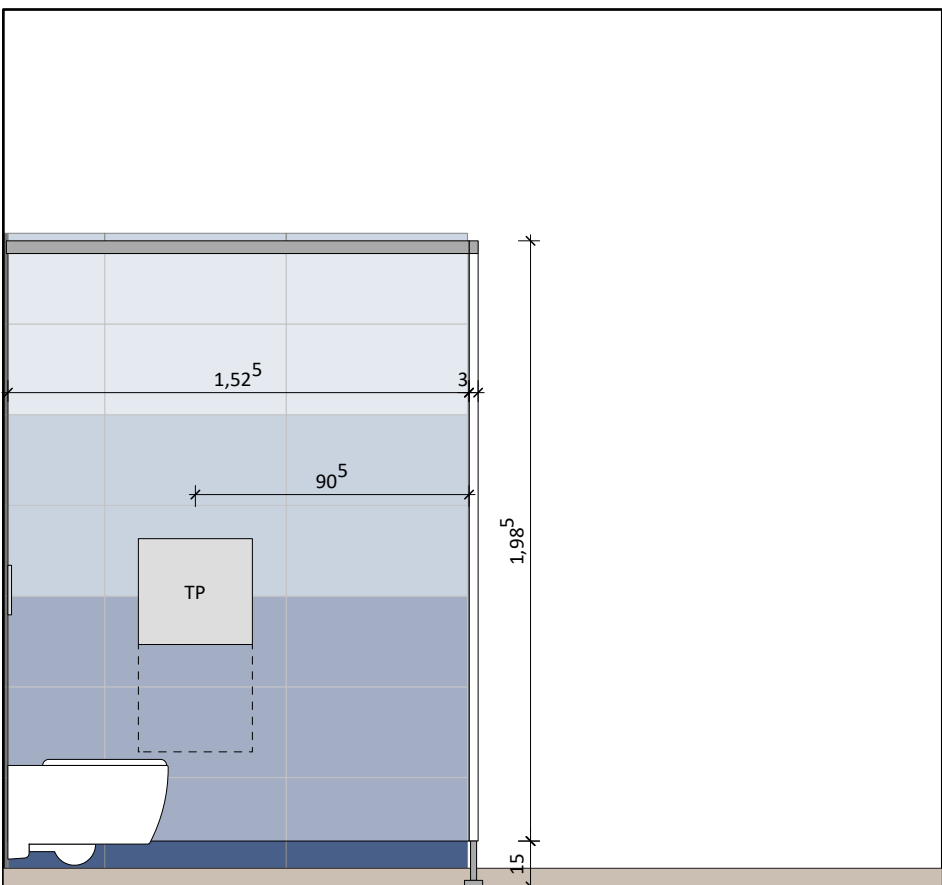


Wandansicht 135.1-E / 235.1.E

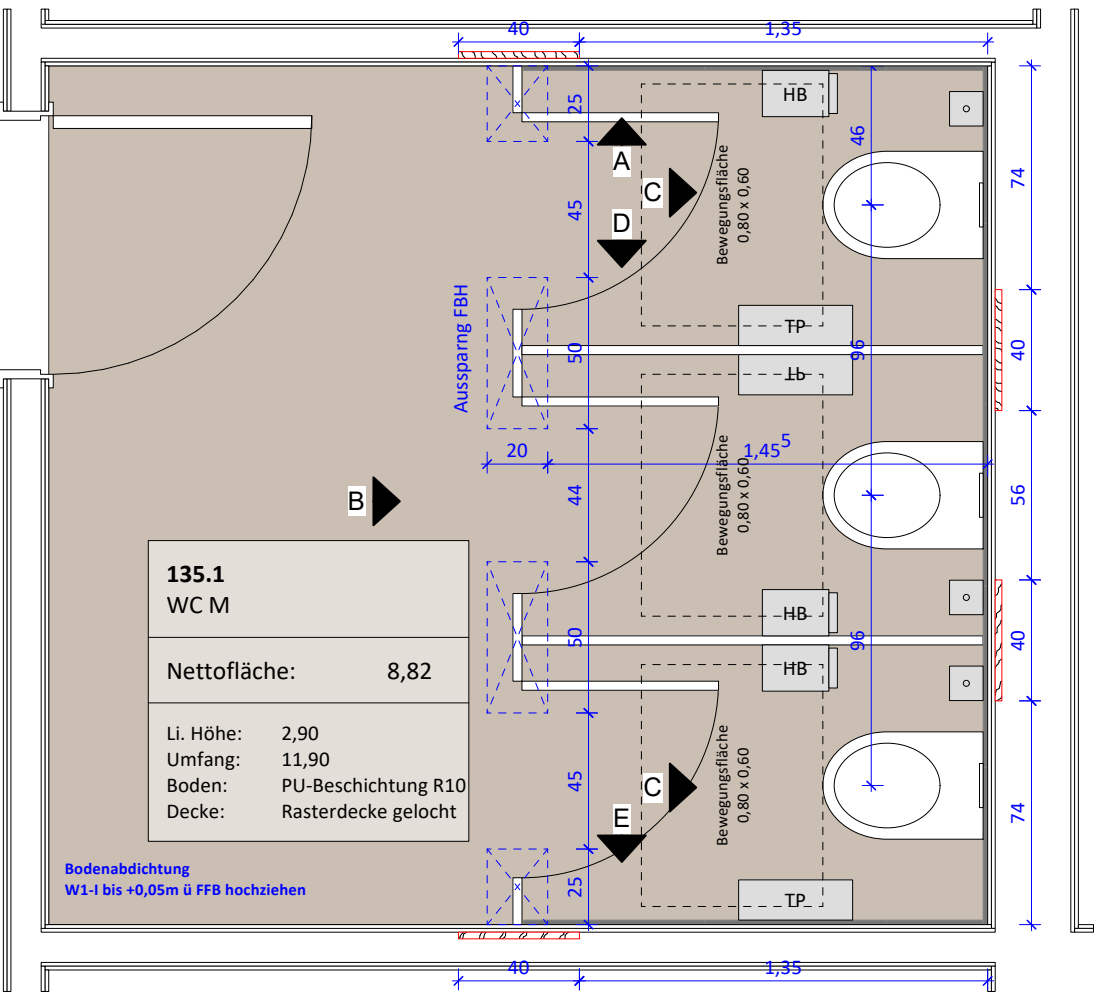


Grundriss 135.1 / 235.1 WC Mädchen

Boden: W1-I
Wand: W1-I hinter Fliesen


Wand
- Fliesen
Steinzeug, glasiert
B/H = 60/30 cm
blau hell: NCS S 1510-R80B
blau mittel: NCS S 2020-R80B
blau dunkel: NCS S 4030-R80B

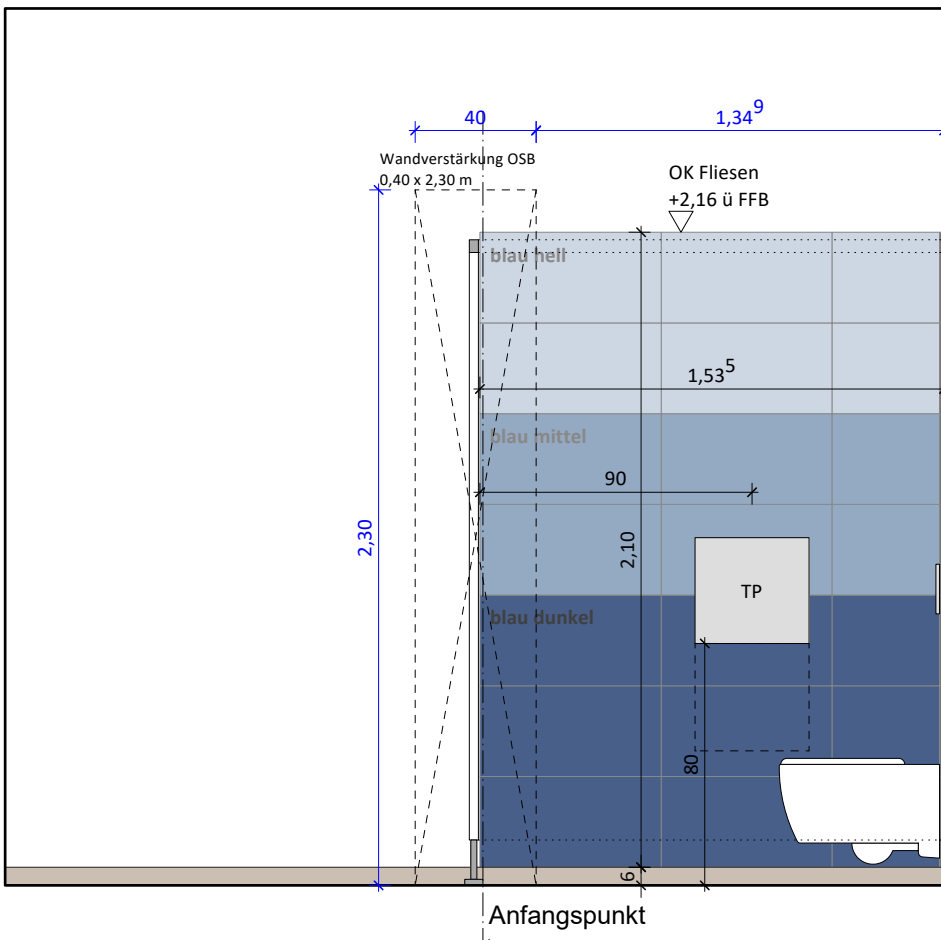


Wandansicht 135.2-A / 235.2-A

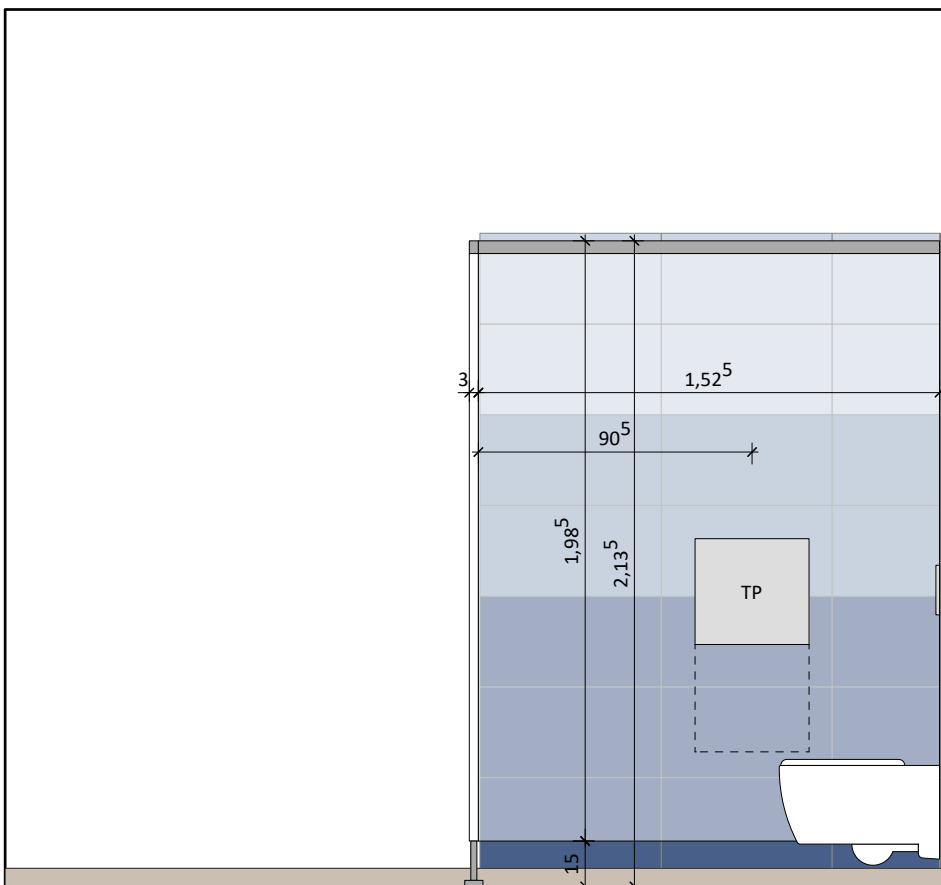

Wandansicht 135.2-B / 235.2-B

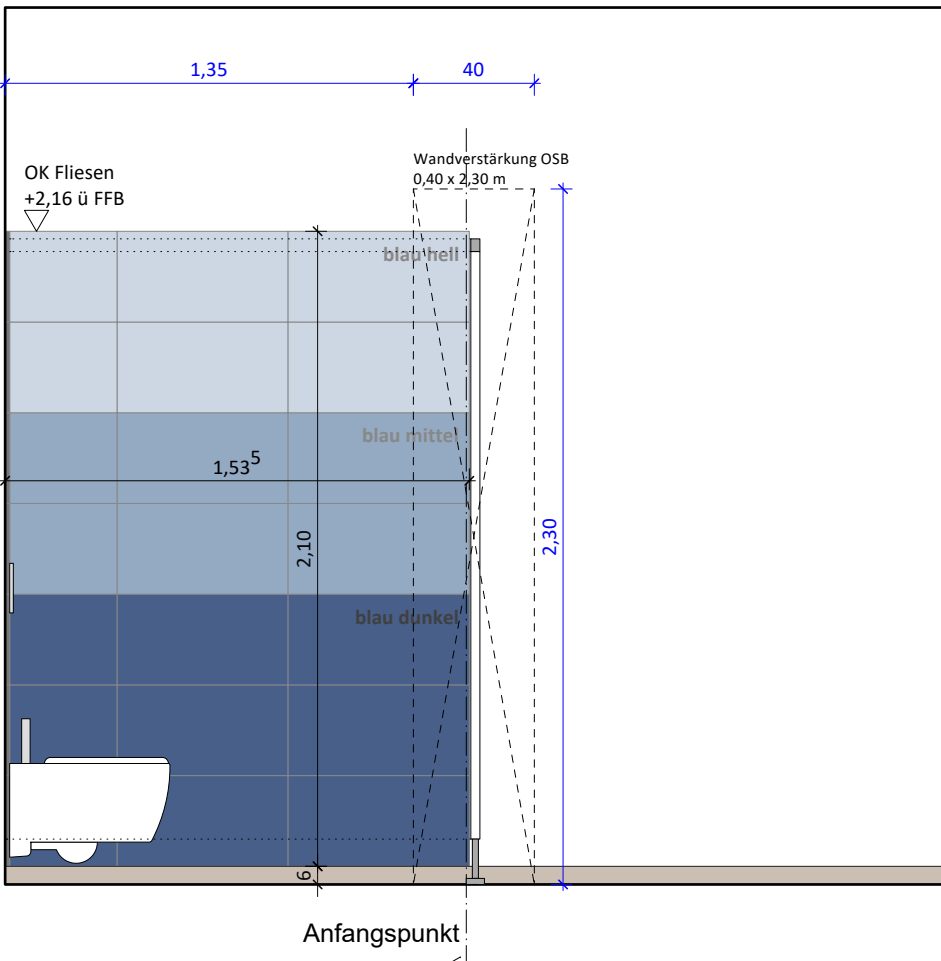

Wandansicht 135.2-E / 235.2-E

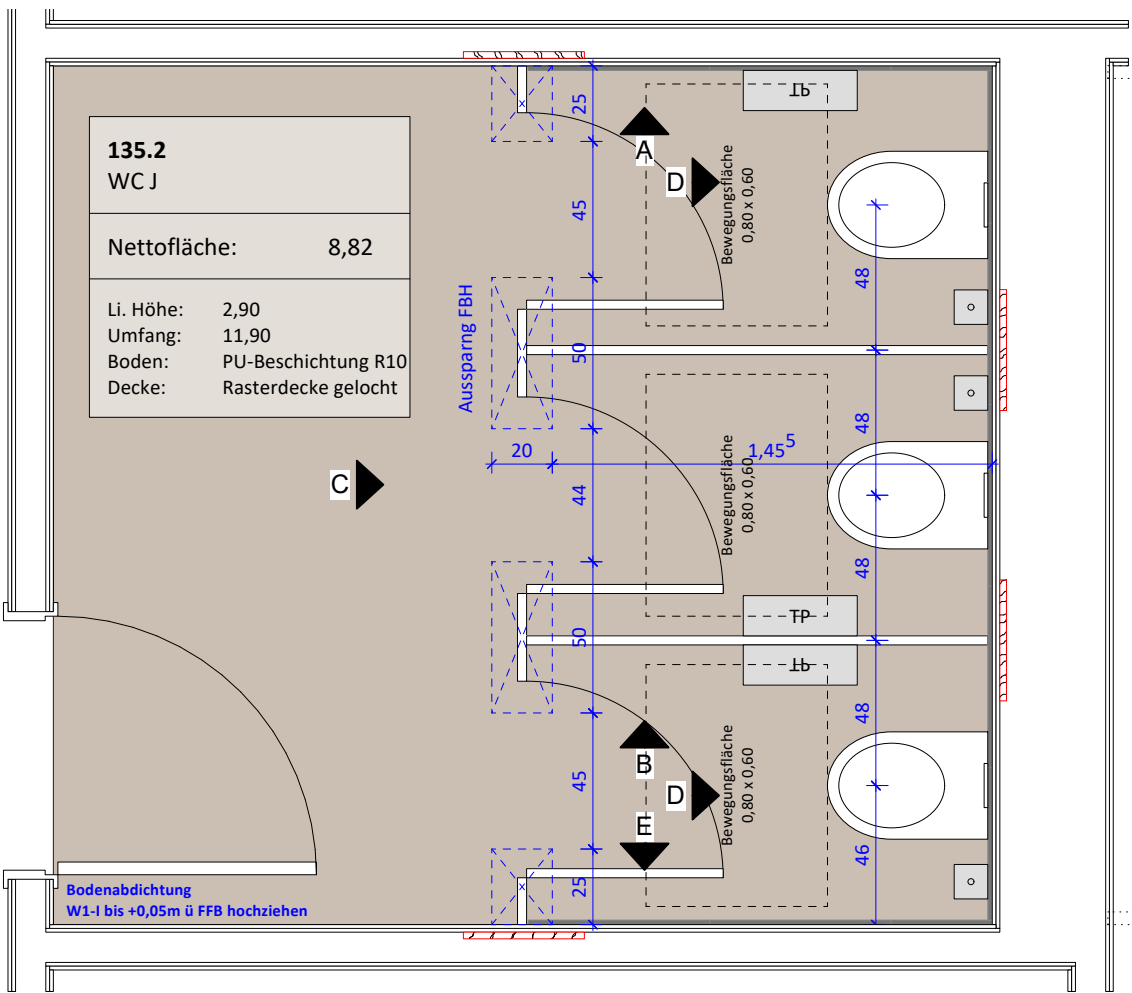

Grundriss 135.2 / 235.2 WC Jungen

HT	elektrischer Papierhandtuchspender Lstg. Sanitär	HB	Hygieneabfallbehälter Lstg. Sanitär
SP	Seifenspender Lstg. Sanitär	AB	Abfalleimer Lstg. Sanitär
PK	Papierkorb Lstg. Sanitär	BS	Bürstengarnitur Lstg. Sanitär
DLE	Durchlauferhitzer Lstg. Sanitär	TP	Toilettenpapierspender Lstg. Sanitär
bf	Accessoires in barrierefreier Ausführung		

	Stahlbeton		Bodenablauf
	Mauerwerk		OKF Oberkante fertig
	Betonfertigteil		OKR Oberkante roh
	Leichtbauwand		UKF Unterkante fertig
	Mineralwolle		UKR Unterkante roh
	EPS / XPS Dämmung		DSF Deckensprung fertig
	GKF-Beplankung		DSR Deckensprung roh
			VK Vorderkante
			STG Steigung


..... oberhalb Schnittebene
- - - - - unterhalb Schnittebene / verdeckt

- alle Masse sind auf die Bauteile zu prüfen und Differenzen der Bauteilung zu melden
- alle Masse sind Rohbaumasse
- Türluftmasse sind bezogen auf die OKFB
- Bstl werden von OKFB bis OK Rohbaulieferung angegeben
- A55 = Absturzrisiko / Rundstak: OK gemessen von OKFB
- Flächenangaben beziehen sich auf den Ausbau
- alle DO sind grundsätzlich als FSD in der nächstoberen Ebene eingetragen
- Dimensionsangaben werden mit b/h angegeben
- die Abmessungen sämtlicher Unter- und Überzüge beziehen sich auf die sichtbaren Teilbereiche
- st. statische Angabe: b/h=35/50 mtl. Decke; Angabe am Architektplan: b/h=35/28
- alle Abmessungen und Längenangaben etc. sind zur Ausführung dem sofort Architekt mitzuteilen
- der Übertrag statischer Angaben ist mit der Statik und der Positionslänge
- die Werkpläne sind nur gültig in Verbindung mit der dazugehörigen Statik, den Schal- und Bewehrungsplänen

Datum	Index	Änderung	Verfasser
15.05.2026	00	Planerstellung	Ish
12.06.2026	01	Farben und Verlegung der Fliesen angepasst; Abmessung Trennwände angepasst; Aussparungen FBH ergänzt	Ish
16.09.2026	02	Sanitärobjekte und Accessoires verschoben; Bewegungsraum ergänzt; Fliesenmaterial ergänzt; Wandverstärkungen ergänzt.	Ish

Bauvorhaben:

Werner-von-Siemens-Straße 20
65493 Flörsheim am Main

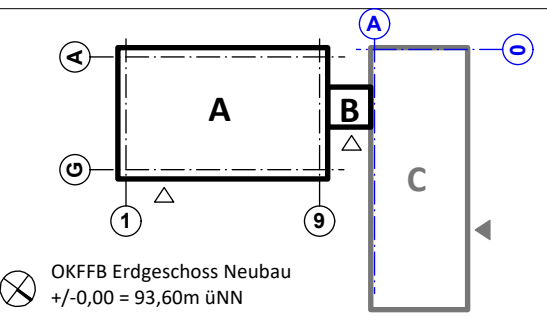

Planbezeichnung:

gel 135.1/2 u. 235.1/2 WC Mädchen/Jung

Erstellungdatum: 15.05.2026	Maßstab: 1:25	Indexdatum: 16.09.2026	Ind 02
--------------------------------	------------------	---------------------------	-----------

Leistungsphase:	Erstellung datum:	Maßstab:	Indexdatum:	Index:
Ausführungsplanung	15.05.2026	1:25	16.09.2026	02

Bauherrschaft:

 **main-taunus-kreis**

Main-Taunus-Kreis
Der Kreisausschuss
Hochbau- und Liegenschaftsamt
Am Kreishauss 1-5
65719 Hofheim am Taunus

Planverfasser: raum^z raum z architekten GmbH Hanauer Landstraße 189 60314 Frankfurt am Main T + 49 69 4056249-0 info@raum-z.de www.raum-z.de	Planung Tragwerk: Krebs + Kiefer Ingenieure GmbH Heinrich-Hertz-Straße 2 62405 Darmstadt T +49 6151 885-309 info@kuk.de www.kuk.de
---	--

Planung Haustechnik / ELT / Aufzug / PV: ITG - Ingenieurteam für Techn. Gebäudeausstattung Jens Weirauch Am Daubhaus 2 65293 Hochheim in Taunus T +49 6146 8492 37-0 info@itg-hochheim.de www.itg-hochheim.de	Planung Haustechnik / HLS: Ingenieurbüro Frank Fuchs Clameystraße 14-16 63571 Gelnhausen T 49 6051 68666 frank.fuchs@fuchs-ingenieure.de
---	--

Planung Brandschutz: HZB GmbH Geschwister-Scholl-Straße 7-9 65239 Hochheim am Taunus T +49 6146 84868-80 info@hb-brandschutz.de www.hz-brandschutz.de	Planung Bauphysik / Schall- / Wärmeschutz / Raumakustik: kbh-Ingenieure Hanauer Landstraße 196 60314 Frankfurt am Main T +49 69 40767915 info@kbh-ing.de www.kbh-ing.de
--	--

Projekt	Bauteil	Gebäudedetail	Gewerk	Planart	Planinhalt	lfd. Nr.	LPH	Status	Index	Format
PMS_NB_A_ARC_FSP_IW_07_LP5_V_02										DIN A1 / 594 x 841