



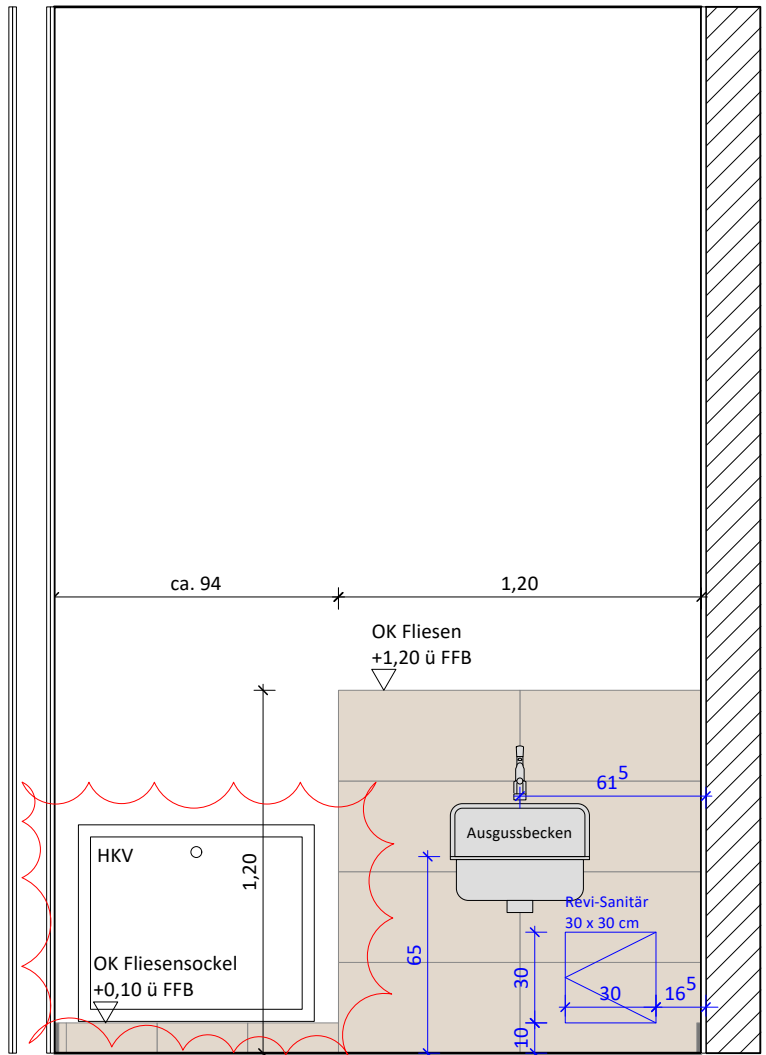

Wandansicht 032 PuMi Küche

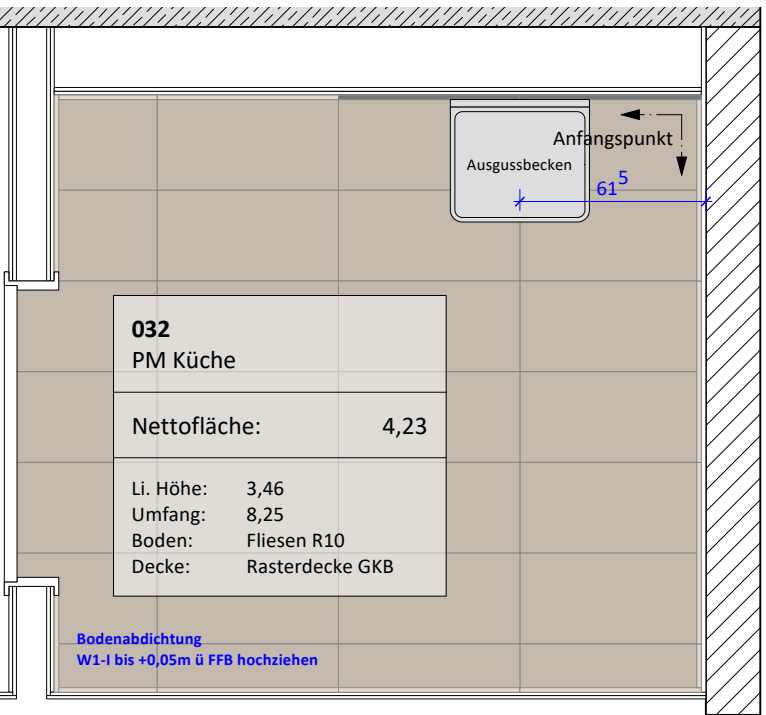

Grundriss 032 PuMi Küche

Wassereinwirkungsklassen
(gme. DIN 18534)

Boden: W1-I
Wand: W1-I hinter Fliesen



Material:

Boden


- Fliesen
Feinsteinzeug, unglasiert
B / H = 60/30 cm, R10
sandgrau
- Sockelfliesen
Feinsteinzeug, unglasiert
B / H = 30/10 cm, R10
sandgrau

Wand

- Fliesen
Feinsteinzeug, unglasiert
B/H = 60/30 cm
sanggrau hell: NCS S 1502-Z

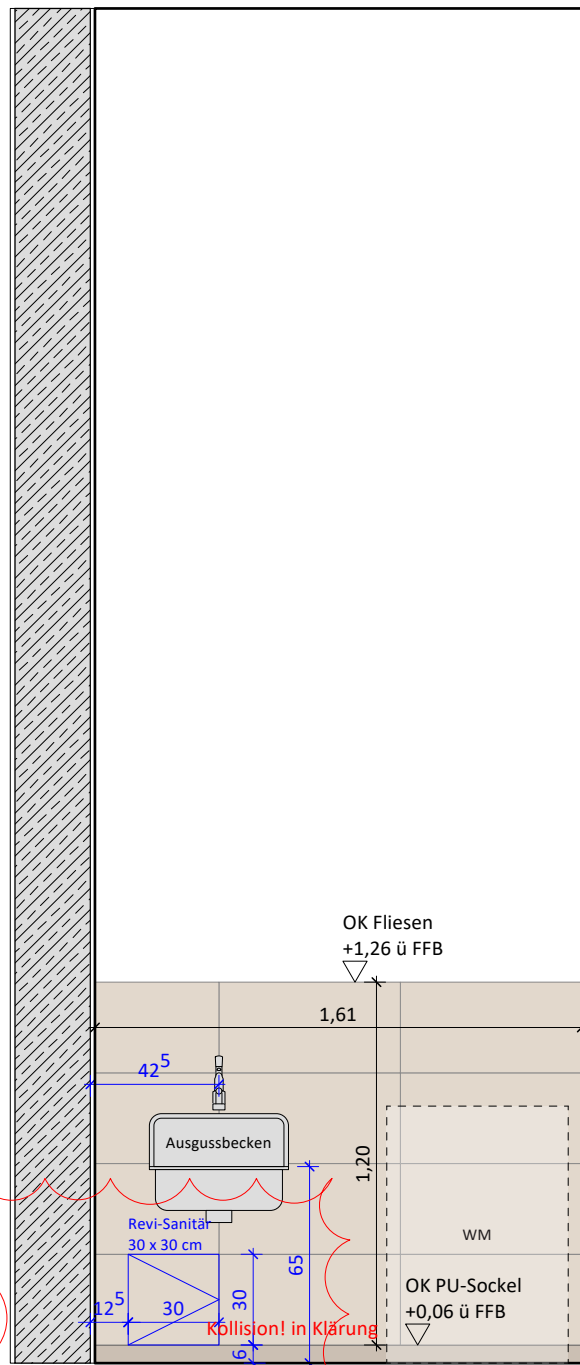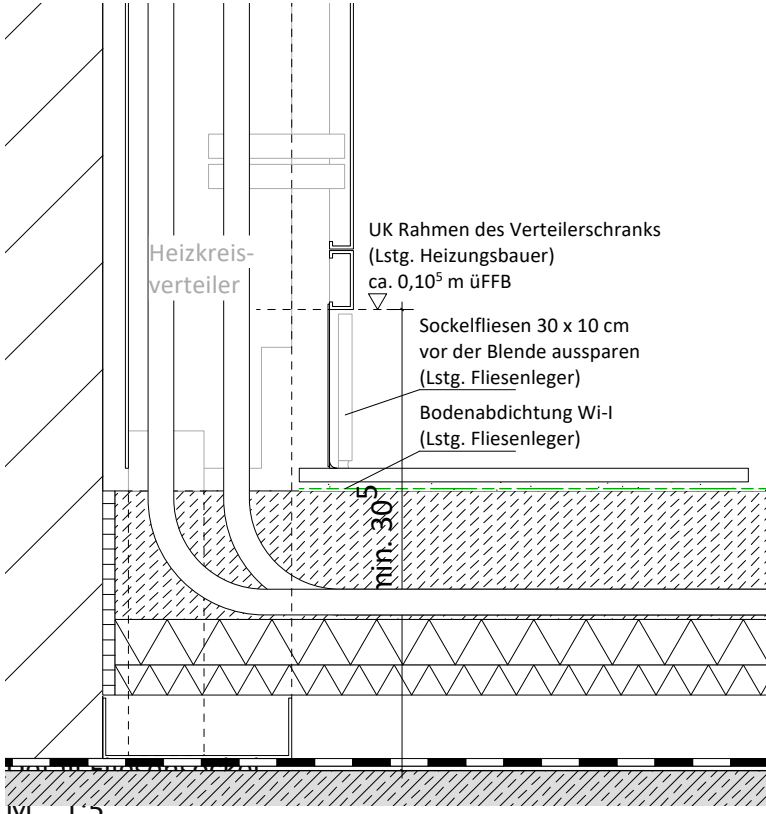

Wandansicht 024 PuMi 2

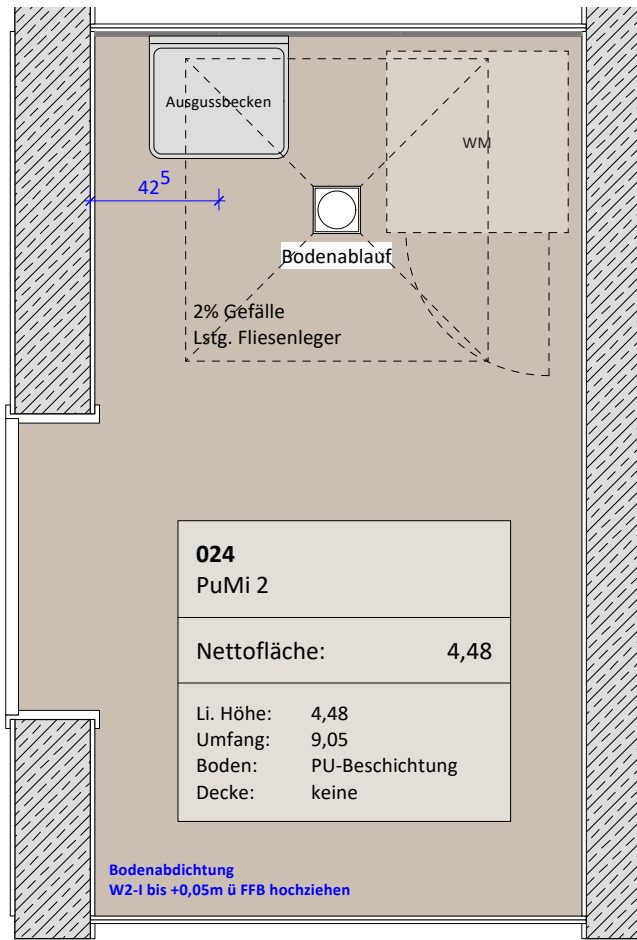

Grundriss 024 PuMi 2

Wassereinwirkungsklassen
(gme. DIN 18534)

Boden: W2-I
Wand: W1-I hinter Fliesen



Material:

Boden


- PU-Beschichtung
R10
beige, marmoriert

Wand

- Fliesen
Feinsteinzeug, unglasiert
B/H = 60/30 cm
sanggrau hell: NCS S 1502-Z

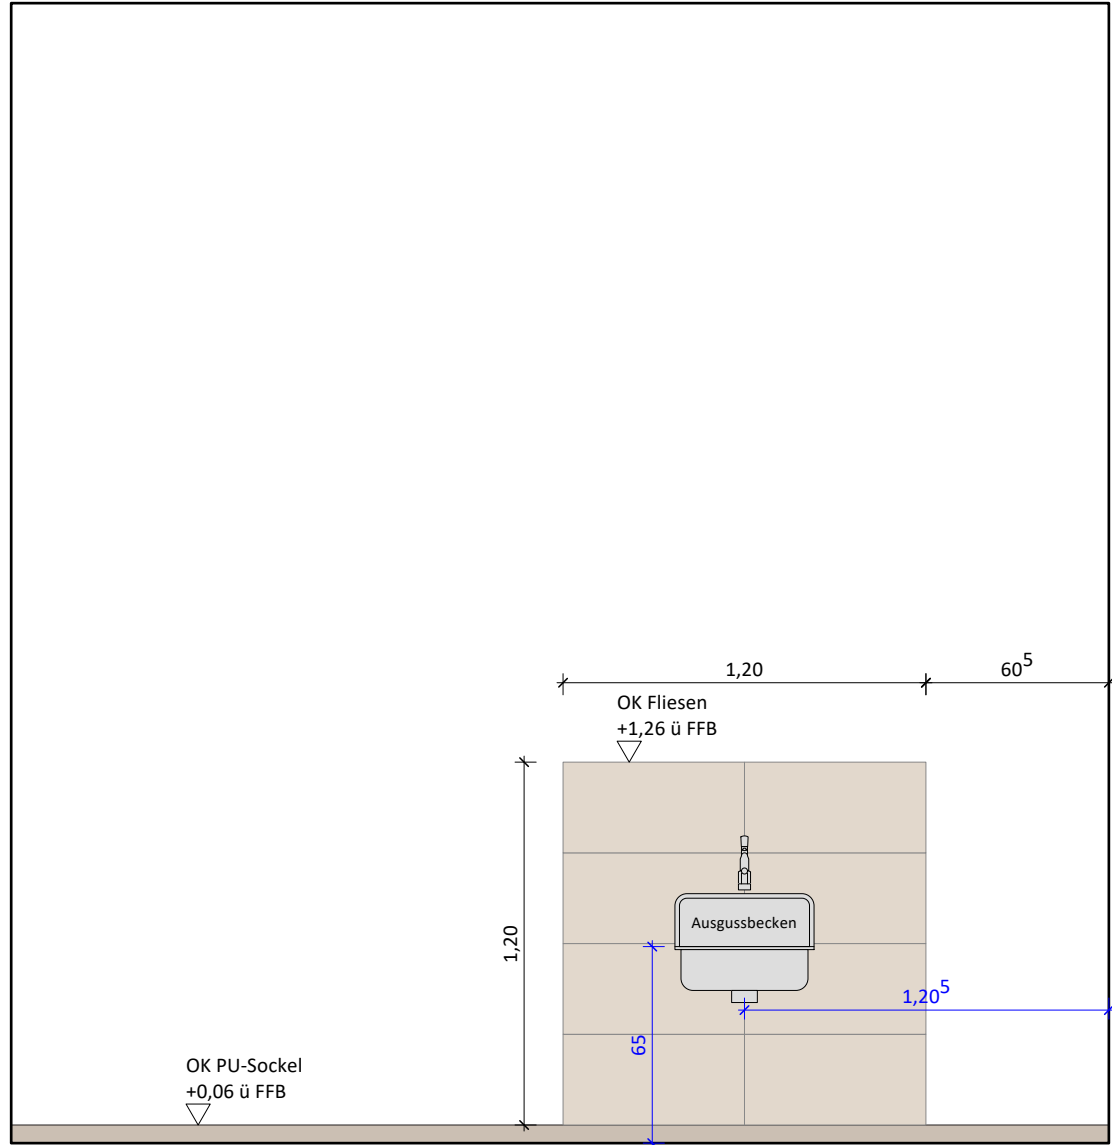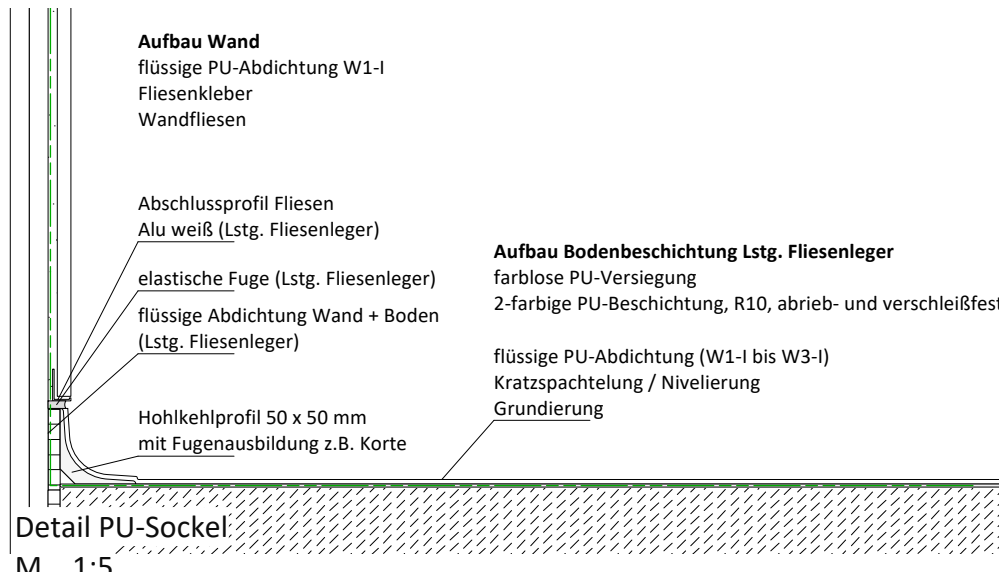

Wandansicht 133 / 233 PuMi 3/4

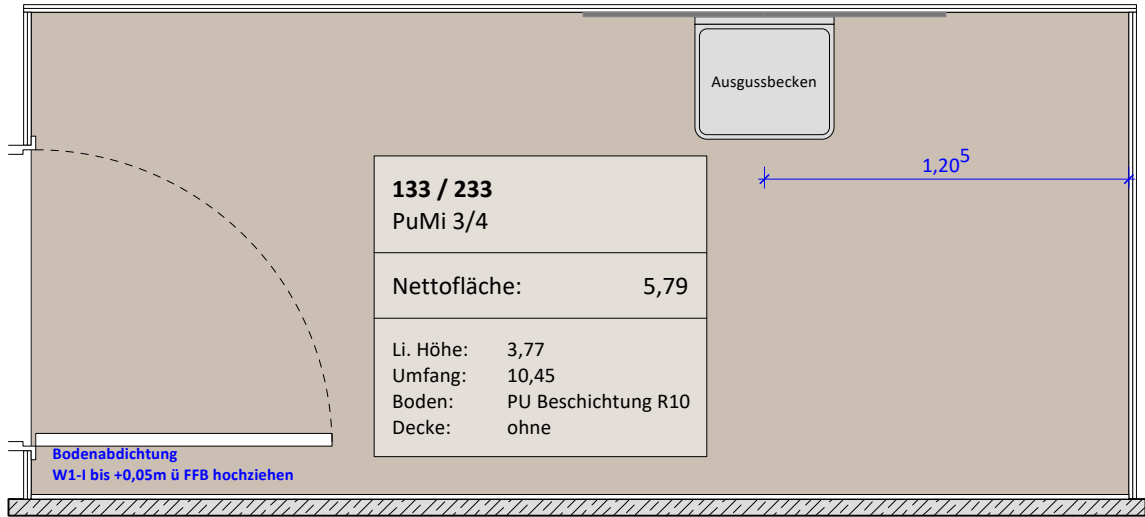

Grundriss 133 / 233 PuMi 3/4

Wassereinwirkungsklassen
(gme. DIN 18534)

Boden: W1-I
Wand: W1-I hinter Fliesen

Material:

- PU-Beschichtung
R10
beige, marmoriert

Wand

- Fliesen
Feinsteinzeug, unglasiert
B/H = 60/30 cm
sanggrau hell: NCS S 1502-Z

Angaben zu Accessoires und Bauteilen

HT	elektrischer Papierhandtuchspender Lstg. Sanitär	HB	Hygieneabfallbehälter Lstg. Sanitär
SP	Seifenspender Lstg. Sanitär	AB	Abfalleimer Lstg. Sanitär
PK	Papierkorb Lstg. Sanitär	BS	Bürstengarnitur Lstg. Sanitär
DLE	Durchlauferhitzer Lstg. Sanitär	TP	Toilettenpapierspender Lstg. Sanitär
bf	Accessoires in barrierefreier Ausführung		

	Stahlbeton		OKF	Oberkante fertig
	Mauerwerk		OKR	Oberkante roh
	Betonfertigteil		UKF	Unterkante fertig
	Leichtbauwand		UKR	Unterkante roh
	Mineralwolle		DSF	Deckensprung fertig
	EPS / XPS Dämmung		DSR	Deckensprung roh
	GKF-Bepunktung		VK	Vorderkante
			STG	Steigung

..... oberhalb Schnittebene
----- unterhalb Schnittebene / verdeckt

Anmerkungen

- alle Masse sind auf der Baustelle zu prüfen und Differenzen der Bauleitung zu melden
- alle Masse sind Rohbaumasse
- Türlichmasse sind bezogen auf die OKFFB
- BRH werden von OKFFB bis OK Rohbaudöffnung angegeben
- ASS = Absturzsicherung / Rundstab: OK gemessen von OKFFB
- Flächenangaben beziehen sich auf den Ausbau
- alle DD sind grundsätzlich als FBD in der nächsthöheren Ebene eintragen
- Dimensionsangaben werden mit b/h angegeben
- die Abmessungen sämtlicher Unter- und Überzüge beziehen sich auf die sichtbaren Teilbereiche z.B. statische Angabe: b/h=35/50 inkl. Decke; Angabe im Architektenplan: b/h=35/28
- alle Abweichungen und Unstimmigkeiten etc. sind vor Ausführung dem sofort Architekten mitzuteilen
- der Übertrag statischer Angaben ersetzt nicht die Statik und die Positionspläne.
- die Werkpläne sind nur gültig in Verbindung mit der dazugehörigen Statik, den Schal- und Bewehrungsplänen

Datum	Index	Änderung	Verfasser
15.06.2026	00	Planerstellung	Ish
16.09.2026	01	Ausgussbecken verschoben; Fliesenmaterial ergänzt.	Ish

Bauvorhaben:

Paul-Maar-Schule Erweiterung

Werner-von-Siemens-Straße 20
65493 Flörsheim am Main

Planbezeichnung:

Fliesenspiegel 024/032/133/233 Putzmittelmäume

Leistungsfase:

Erstellungsdatum: 15.06.2026

Maßstab:

1:25

Indexdatum:

16.09.2026

Index:

01

Bauherrschaft:

Main-Taunus-Kreis
Der Kreisausschuss
Hochbau- und Liegenschaftsamt
Am Kreishaus 1-5
65719 Hofheim am Taunus

Planverfasser:

raum z architekten GmbH
Hanauer Landstraße 189
60314 Frankfurt am Main
T +49 69 4056249-0
info@raum-z.de
www.raum-z.de

Planung Tragwerk:

Krebs + Kiefer Ingenieure GmbH
Heinrich-Hertz-Straße 2
64295 Darmstadt
T +49 6151 885-309
info@kuk.de
www.kuk.de

Planung Haustechnik / ELT / Aufzug / PV:

ITG - Ingenieurteam für Techn. Gebäudeausstattung
Jens Weirauch
Am Daubhaus 2
65293 Hochheim in Taunus
T +49 6146 8492 37-0
info@itg-hochheim.de
www.itg-hochheim.de

Planung Haustechnik / HLS:

Ingenieurbüro Frank Fuchs
Clamersstraße 14-16
63571 Gelnhausen
T +49 6051 68666
frank.fuchs@fuchs-ingenieure.de

Planung Brandschutz:

H2B GmbH
Geschwister-Scholl-Straße 7-9
65239 Hochheim am Taunus
T +49 6146 84868-80
info@hb-brandschutz.de
www.hb-brandschutz.de

Planung Bauphysik / Schall- / Wärmeschutz / Raumakustik:

khh-ingenieure
Hanauer Landstraße 196
60314 Frankfurt am Main
T +49 69 40767915
info@khh-ing.de
www.khh-ing.de