

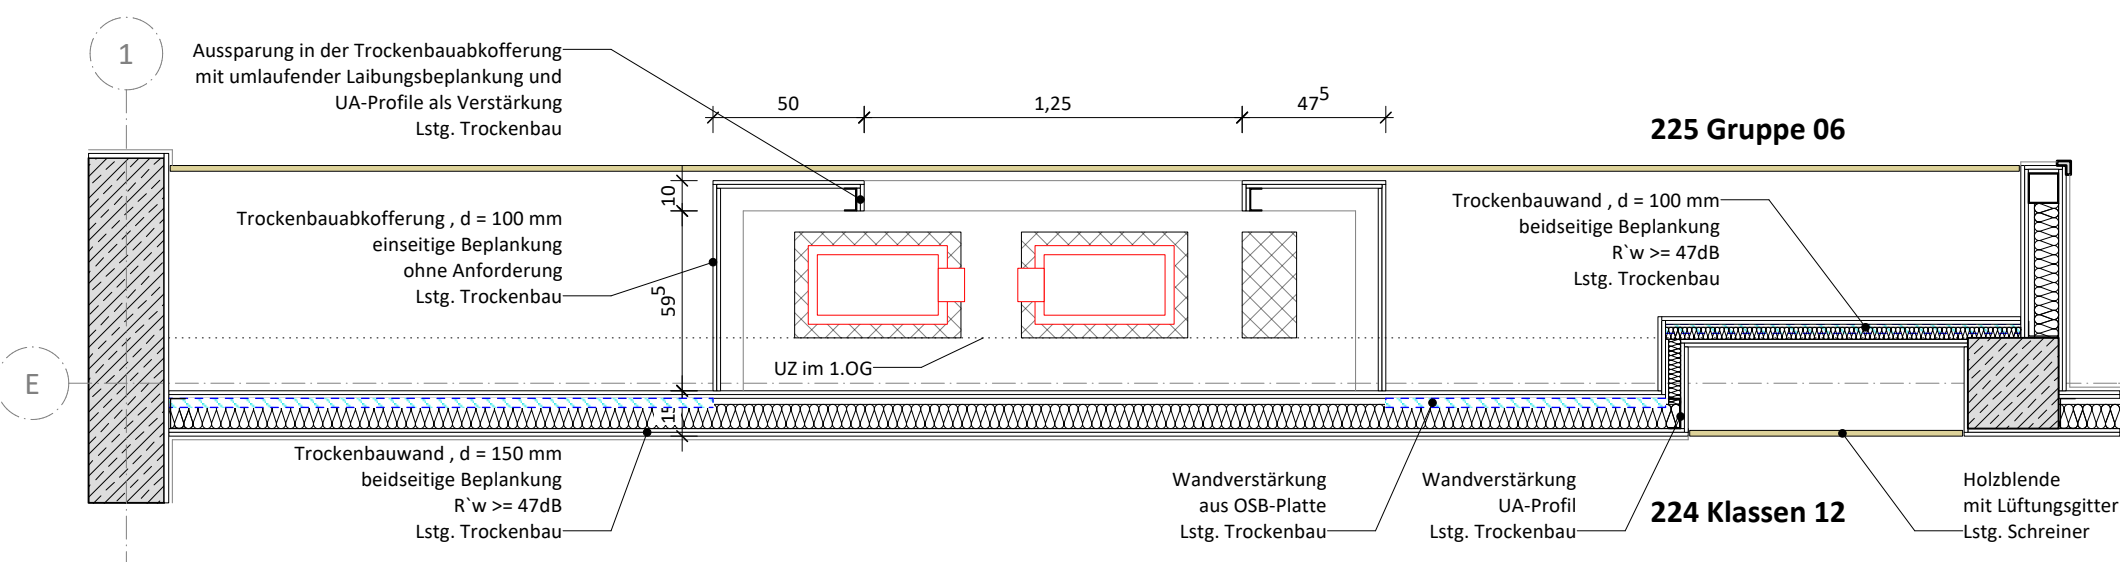


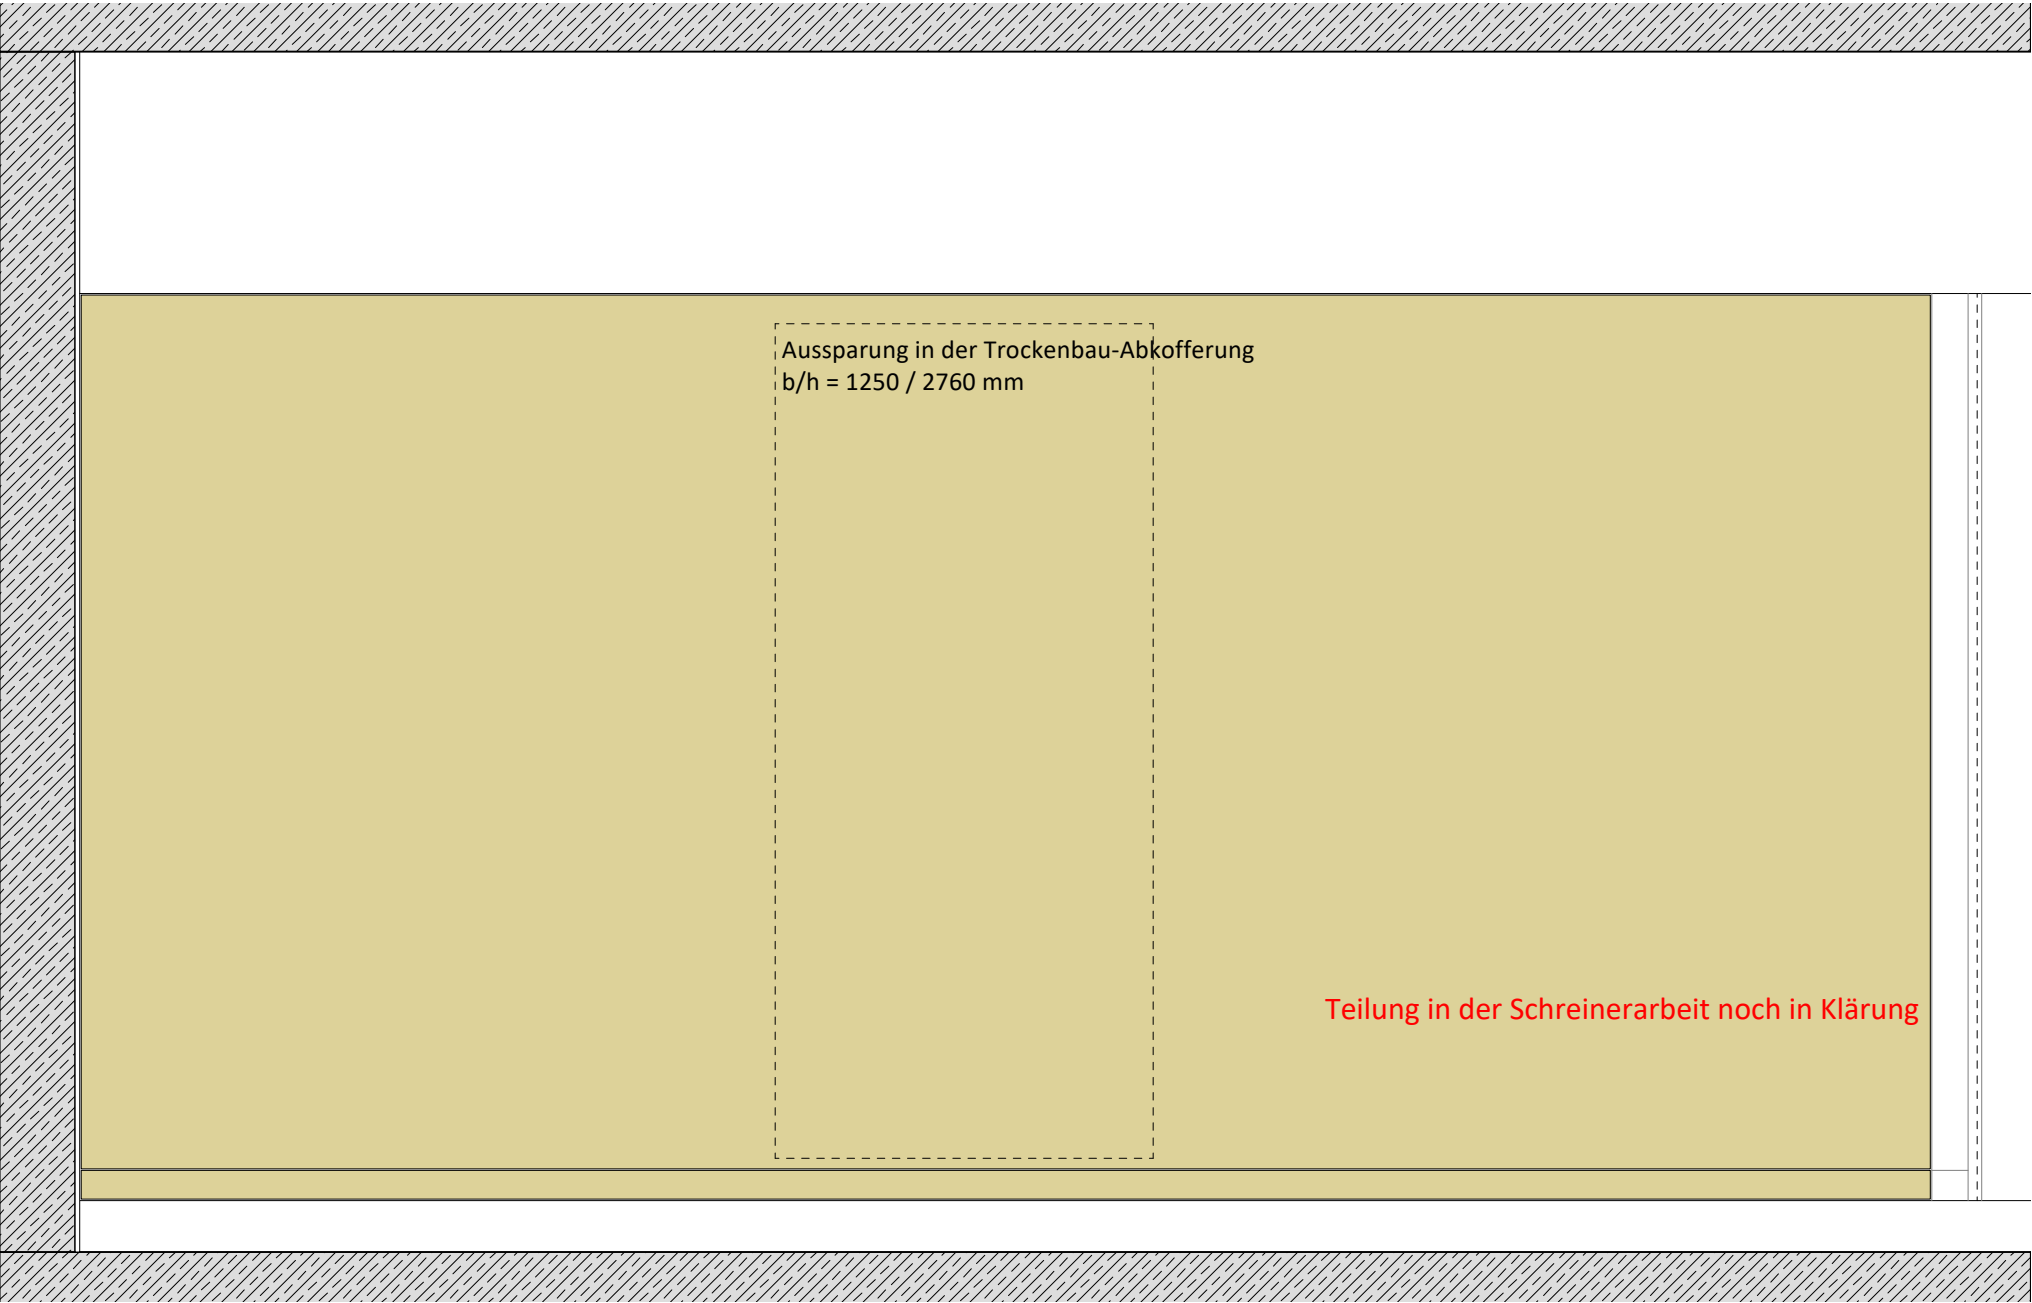

Revision auf Achse E, 2.OG
Grundriss M 1:25

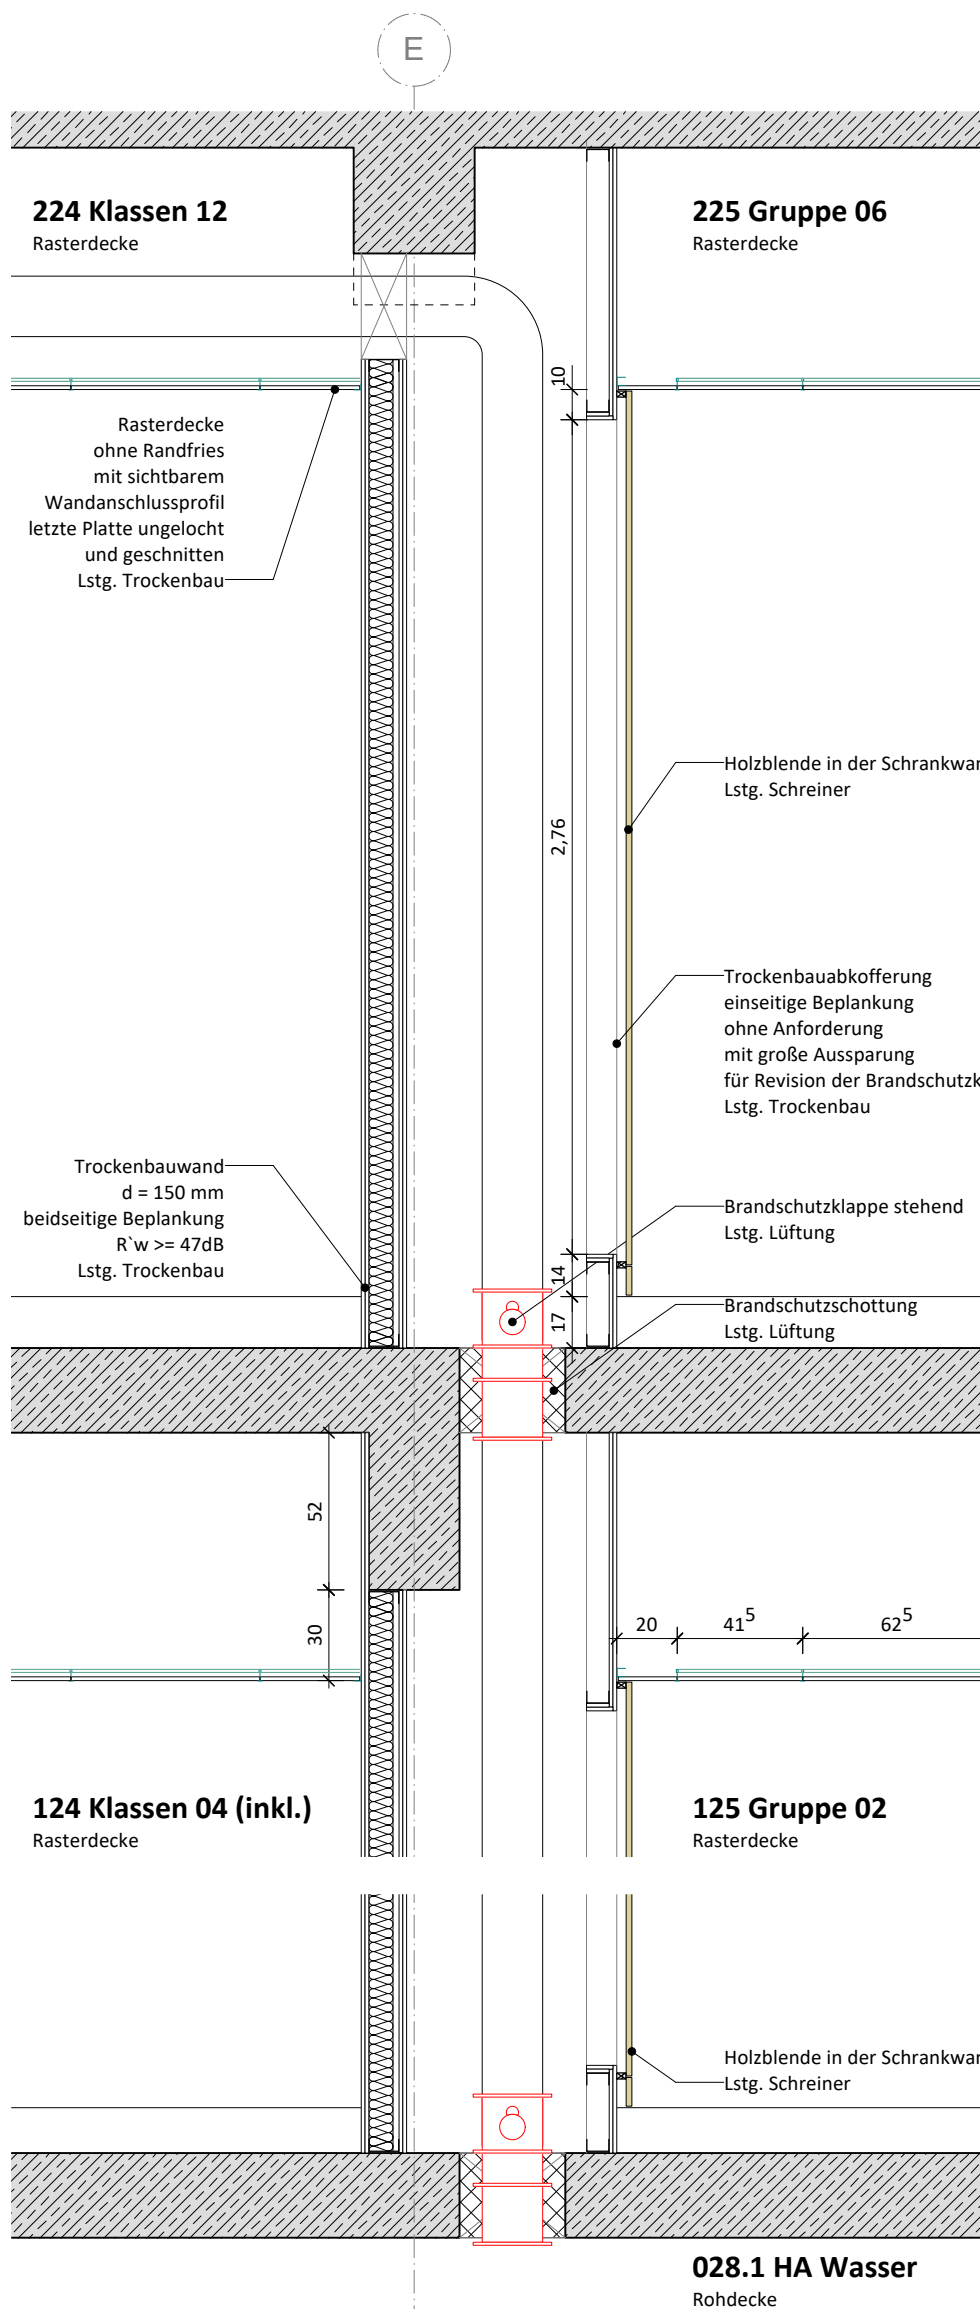

Revision auf Achse E
Schnitt M 1:25

PROJEKTNAME: Paul-Maar-Schule / Erweiterung Werner-von-Siemens-Straße 20 65493 Flörsheim am Main	BAUHERR:  Main - Taunus - Kreis Der Kreisausschuss Hochbau- und Liegenschaftsamt Am Kreishaus 1-5 65719 Hofheim am Taunus	PLANUNG: raum^z raum z architekten GmbH Hanauer Landstraße 189 60314 Frankfurt am Main T + 49 69 4056249-0 info@raum-z.de www.raum-z.de	Erstellungsdatum: 05.02.2026 Fachsparte: Architektur	Blattgröße: DIN A2 - 594 x 420 Planungsphase: Ausführungsplanung	Planbezeichnung: Revi-Öffnung in der Abkofferung Plan Nr.: PMS_NB_A_ARC_IA_DT_01_LP5_F_A NUR ZUR KALKULATION	Indexdatum: 16.09.2026  OKFFB Erdgeschoss Neubau +/-0,00 = 93,60m üNN	Index: A Maßstab: 1:25
--	--	--	---	---	---	---	---