




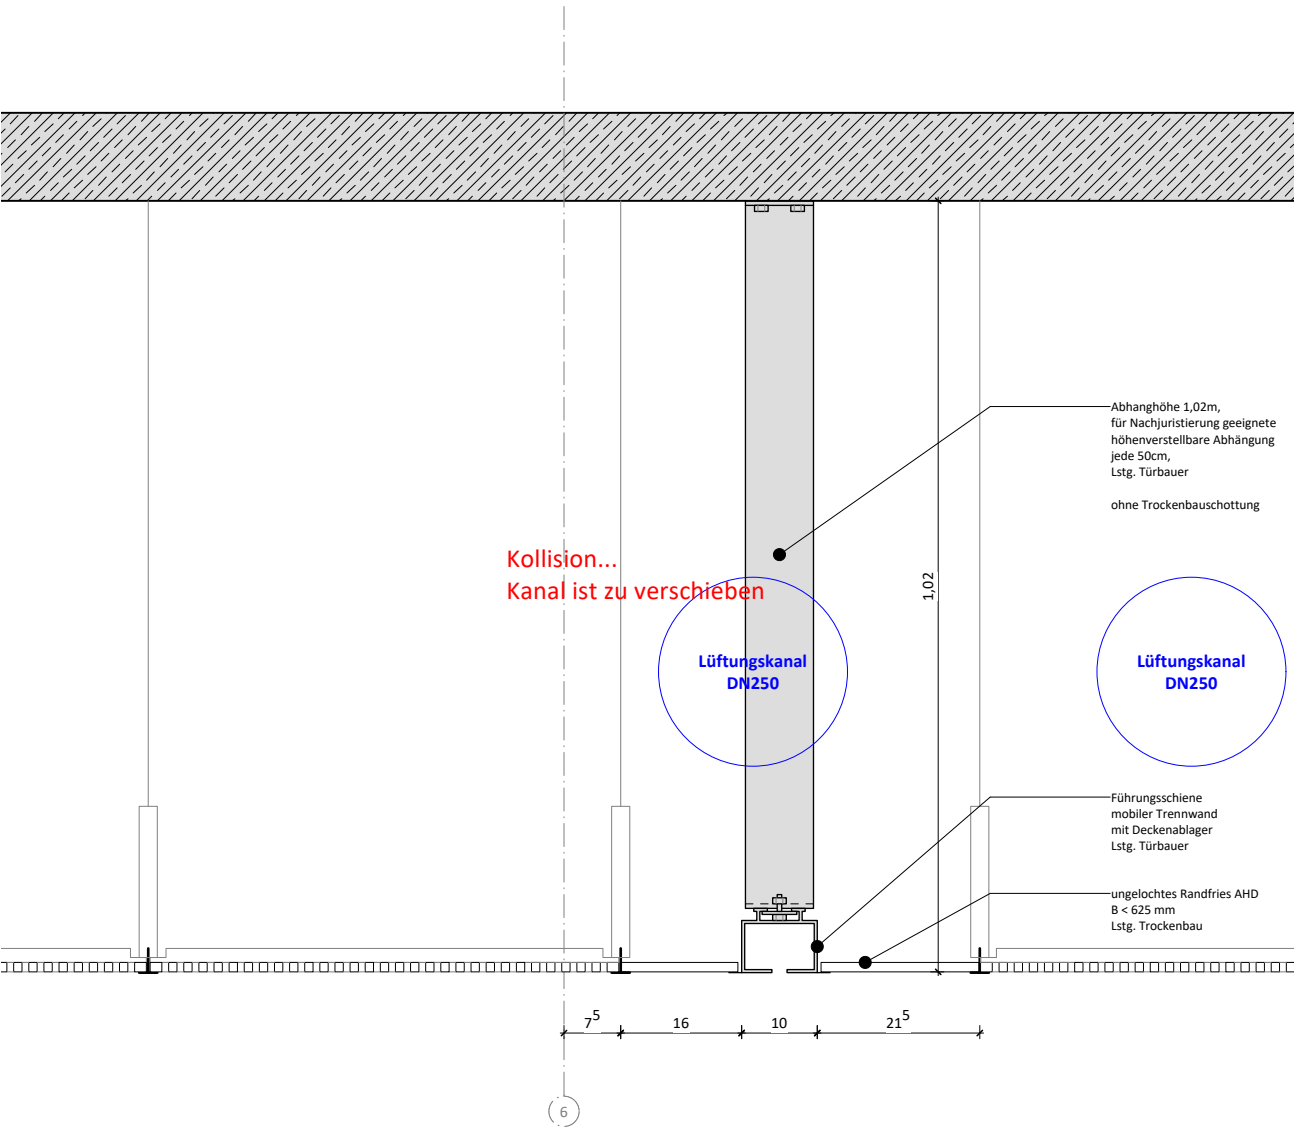


Detail Abhängung
M_ 1:5

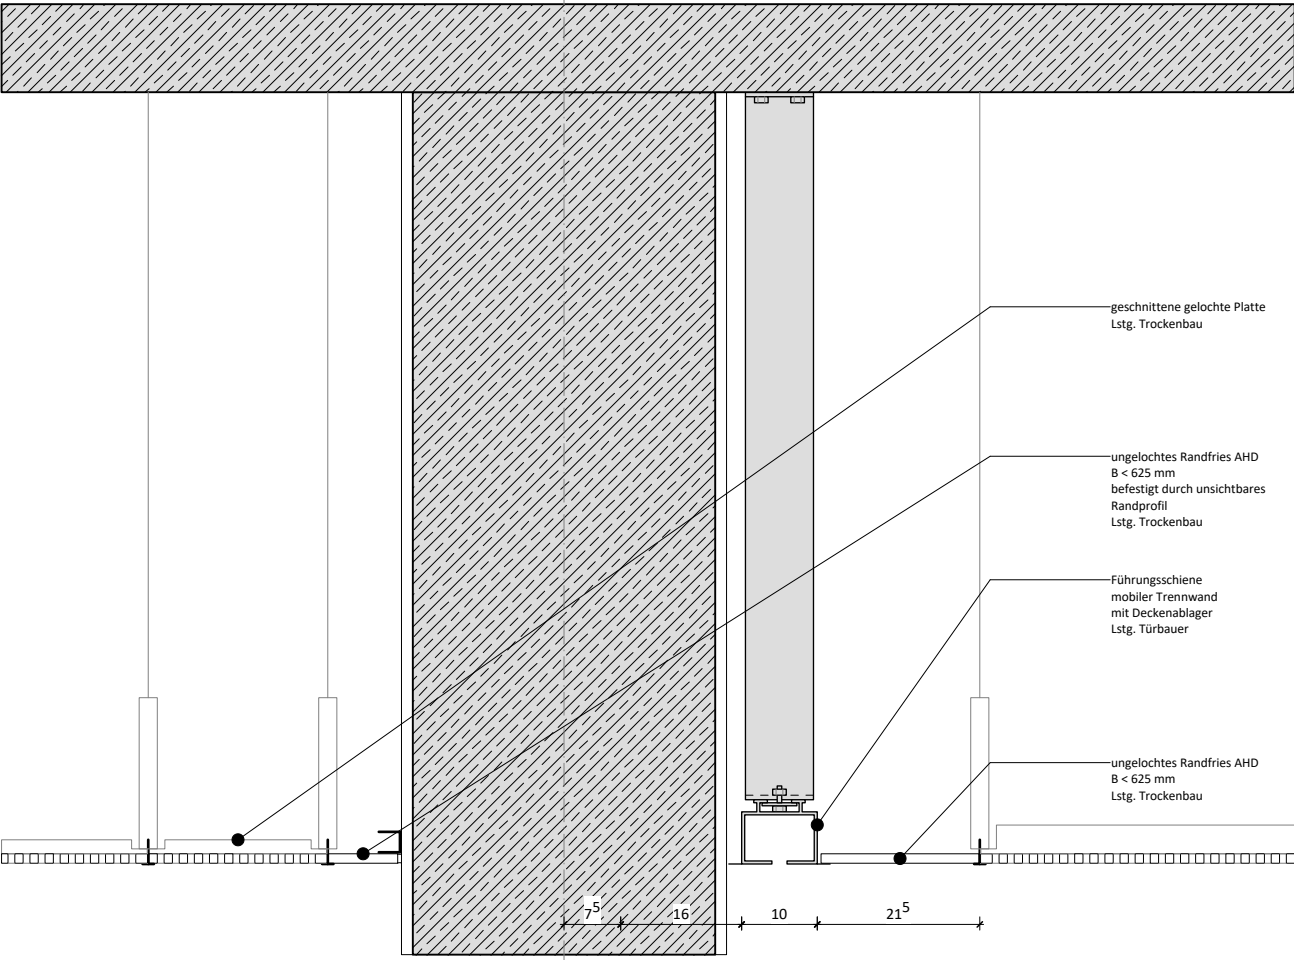


Detail Abhängung neben der Stütze
M_ 1:5

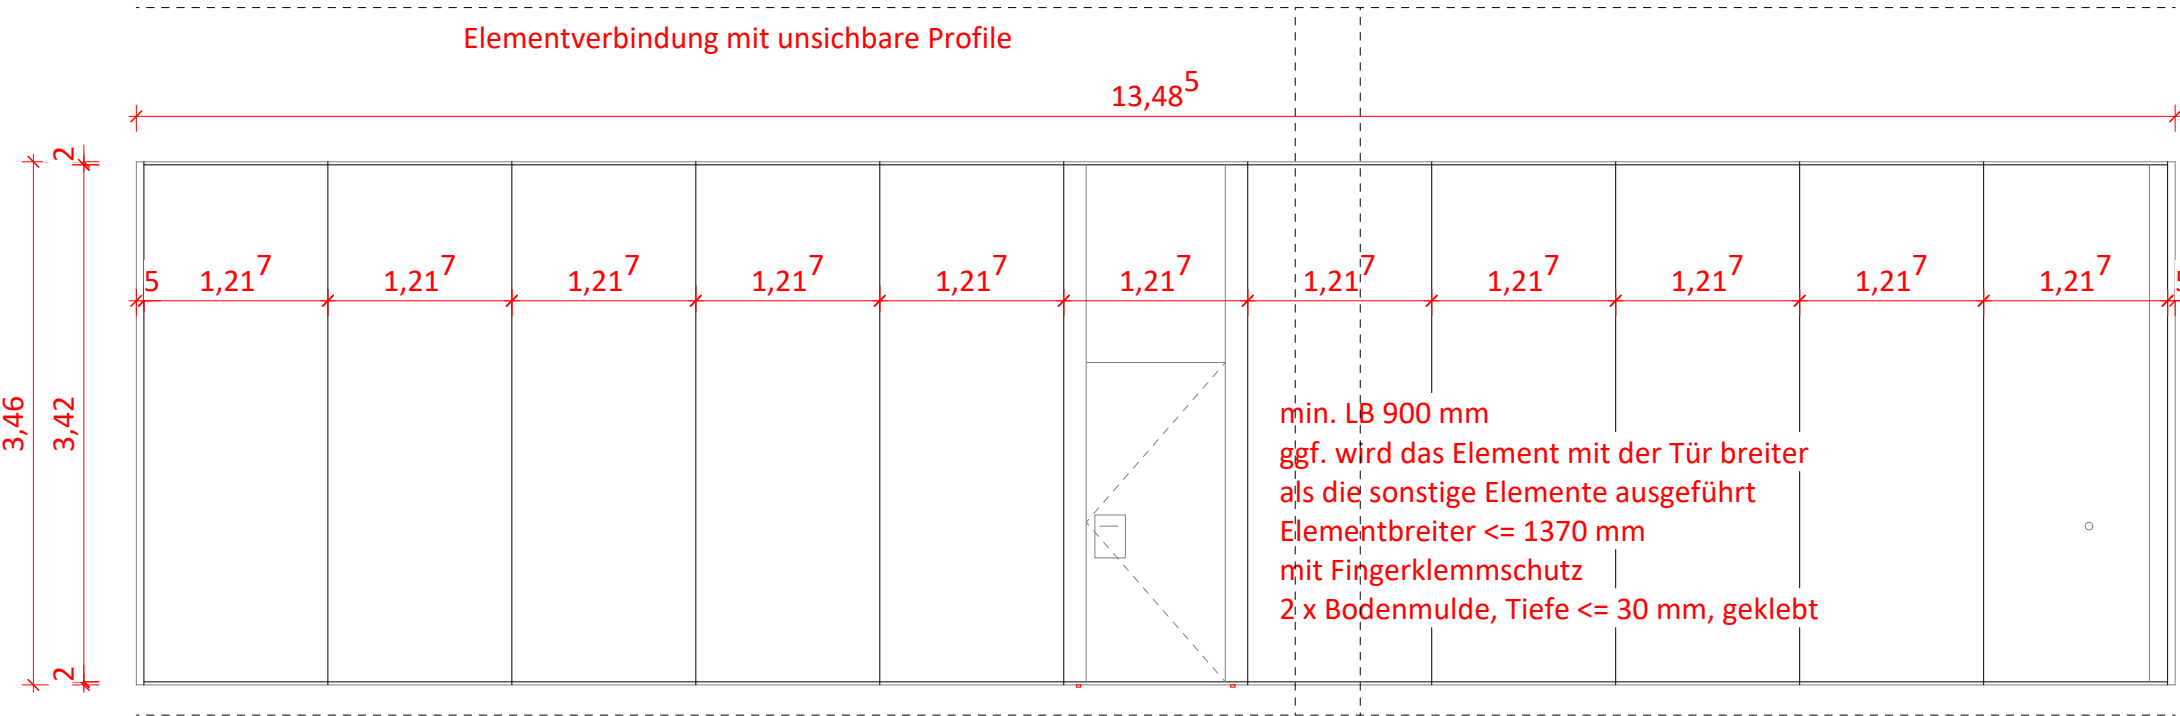

Ansicht
M_ 1:50

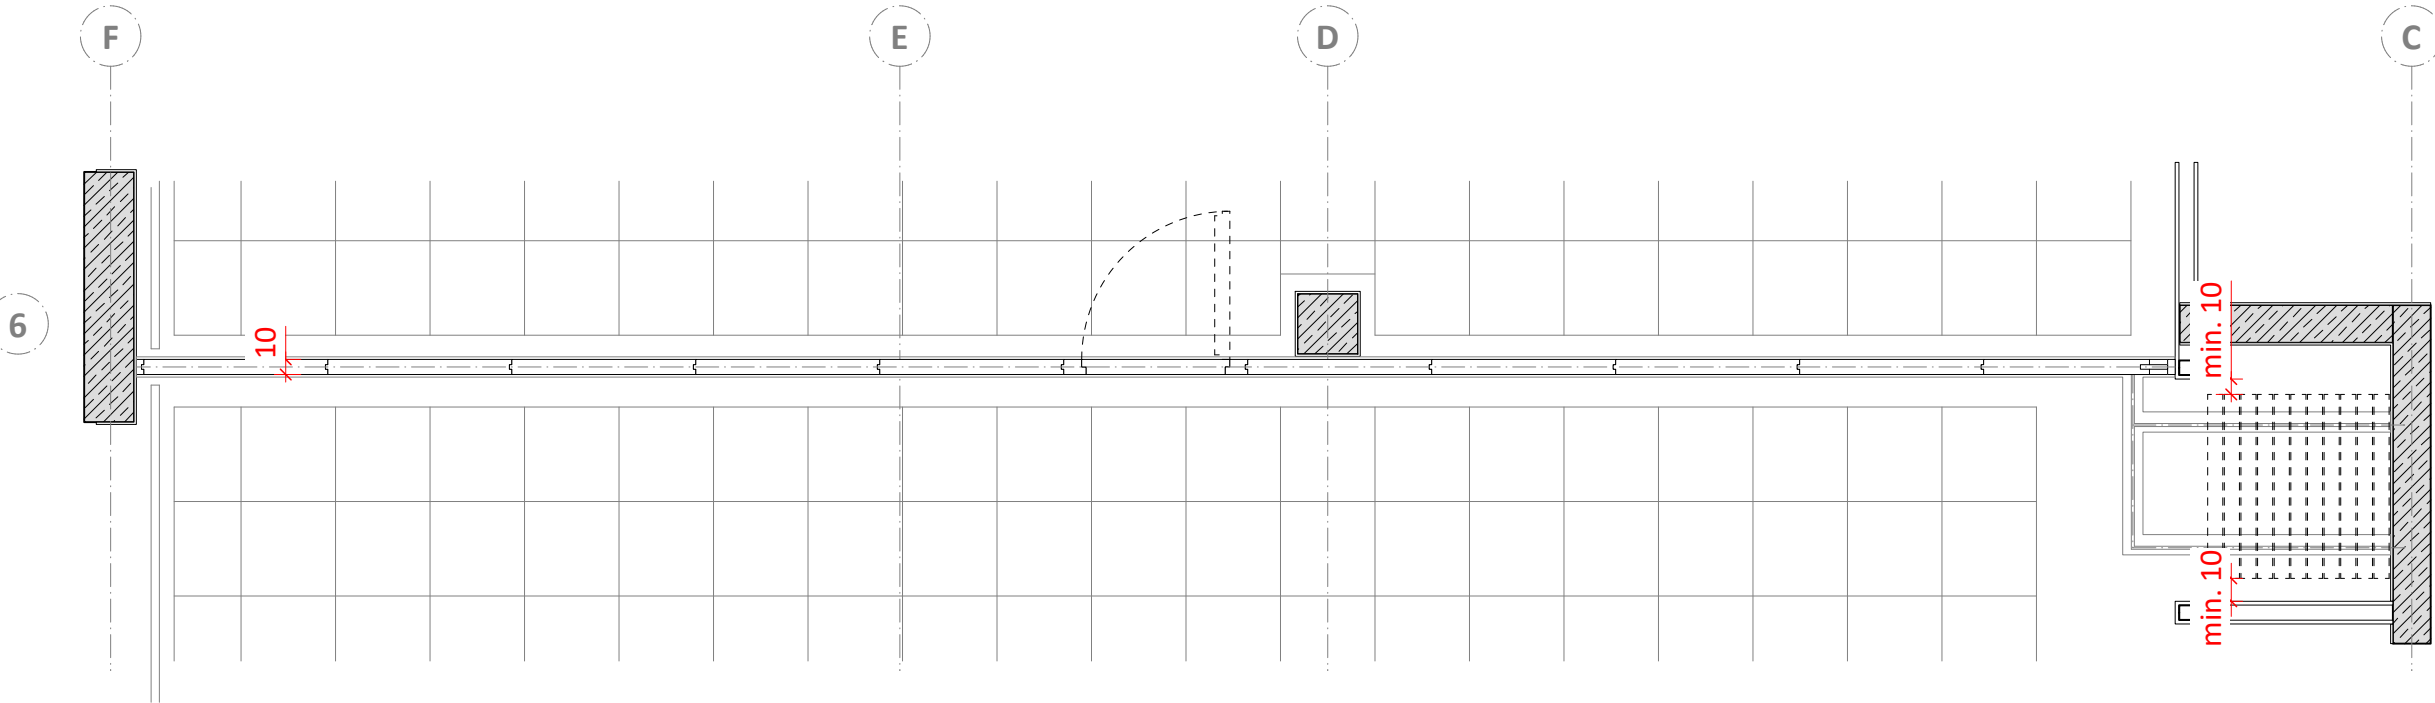

Grundriss
M_ 1:50

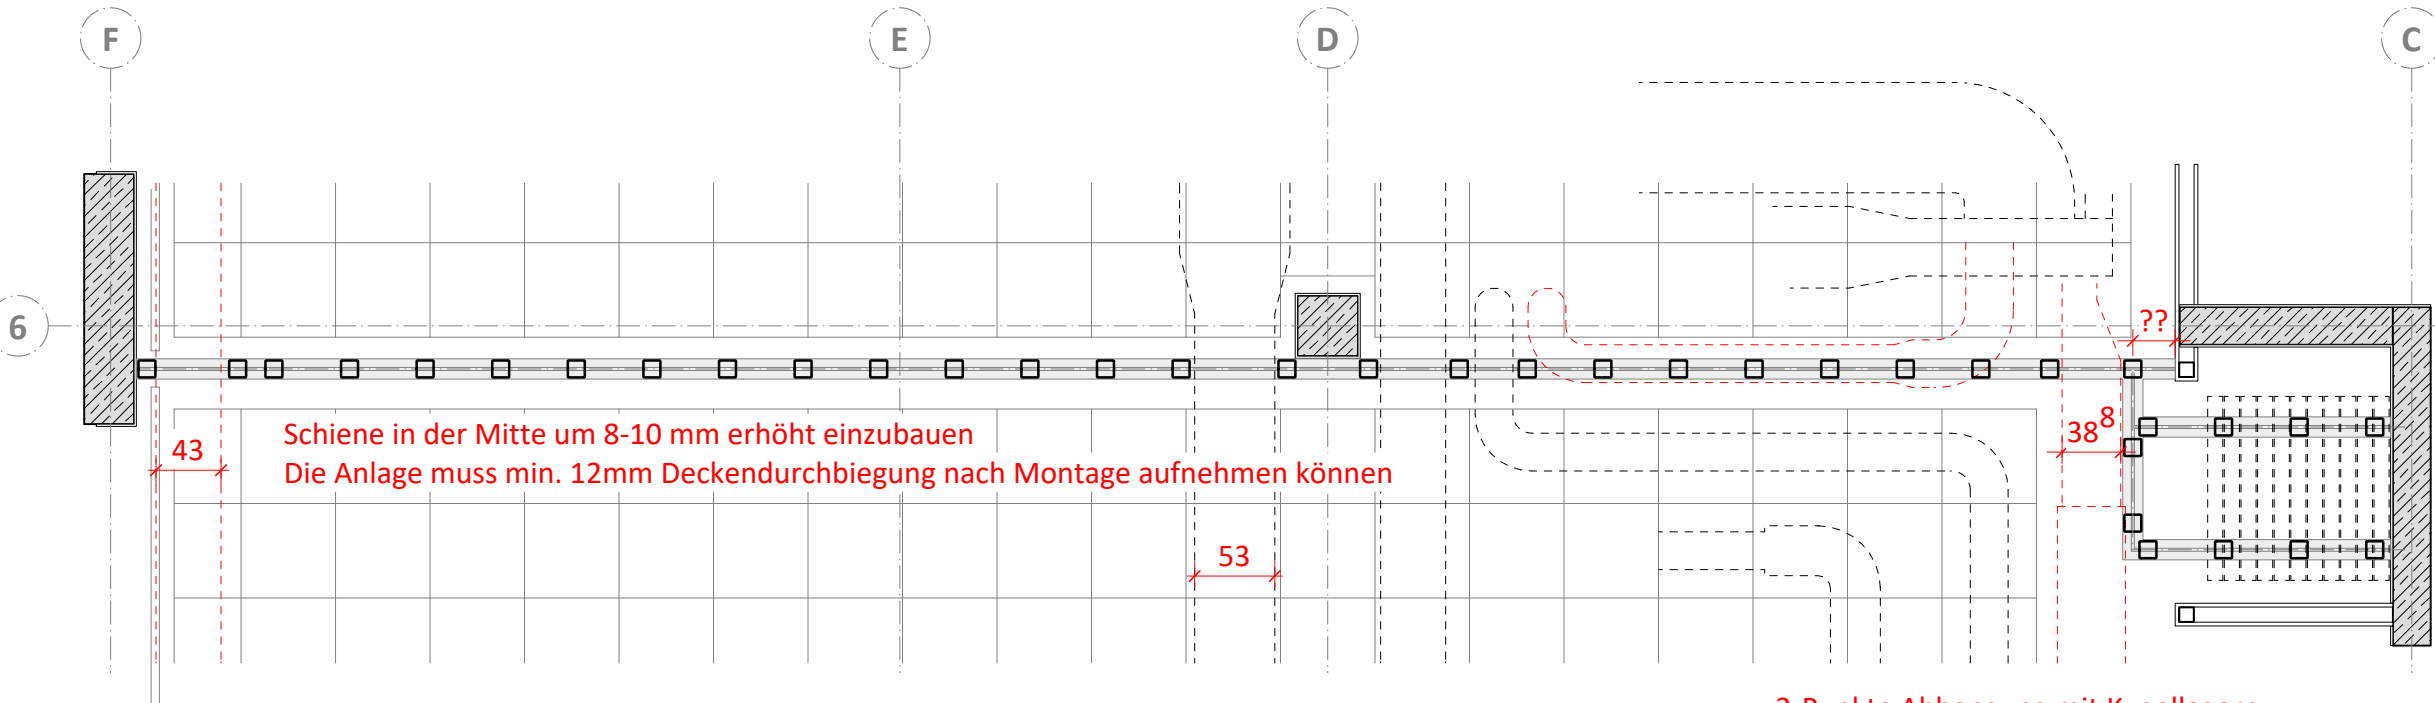

Deckenspiegel Schiene und Abhängungspunkte
M_ 1:50

PROJEKTNAME:
Paul-Maar-Schule / Erweiterung
Werner-von-Siemens-Straße 20
65493 Flörsheim am Main

BAUHERR:

Main - Taunus - Kreis
Der Kreisausschuss
Hochbau- und Liegenschaftsamt
Am Kreishaus 1-5
65719 Hofheim am Taunus

PLANUNG:
raum^z
raum z architekten GmbH
Hanauer Landstraße 189
60314 Frankfurt am Main
T + 49 69 4056249-0
info@raum-z.de
www.raum-z.de

Erstellungsdatum:
17.04.2026
Fachsparte:
Architektur

Blattgröße:
DIN A2 - 594 x 420
Planungsphase:
Ausführungsplanung

Planbezeichnung:
mobile Trennwand
Plan Nr.:
PMS_NB_A_ARC_IA_TU_02_LP5_F_A

Indexdatum:
16.09.2026

OKFB Erdgeschoss Neubau
+/-0,00 = 93,60m üNN

Index:
A
Maßstab:
1:50