


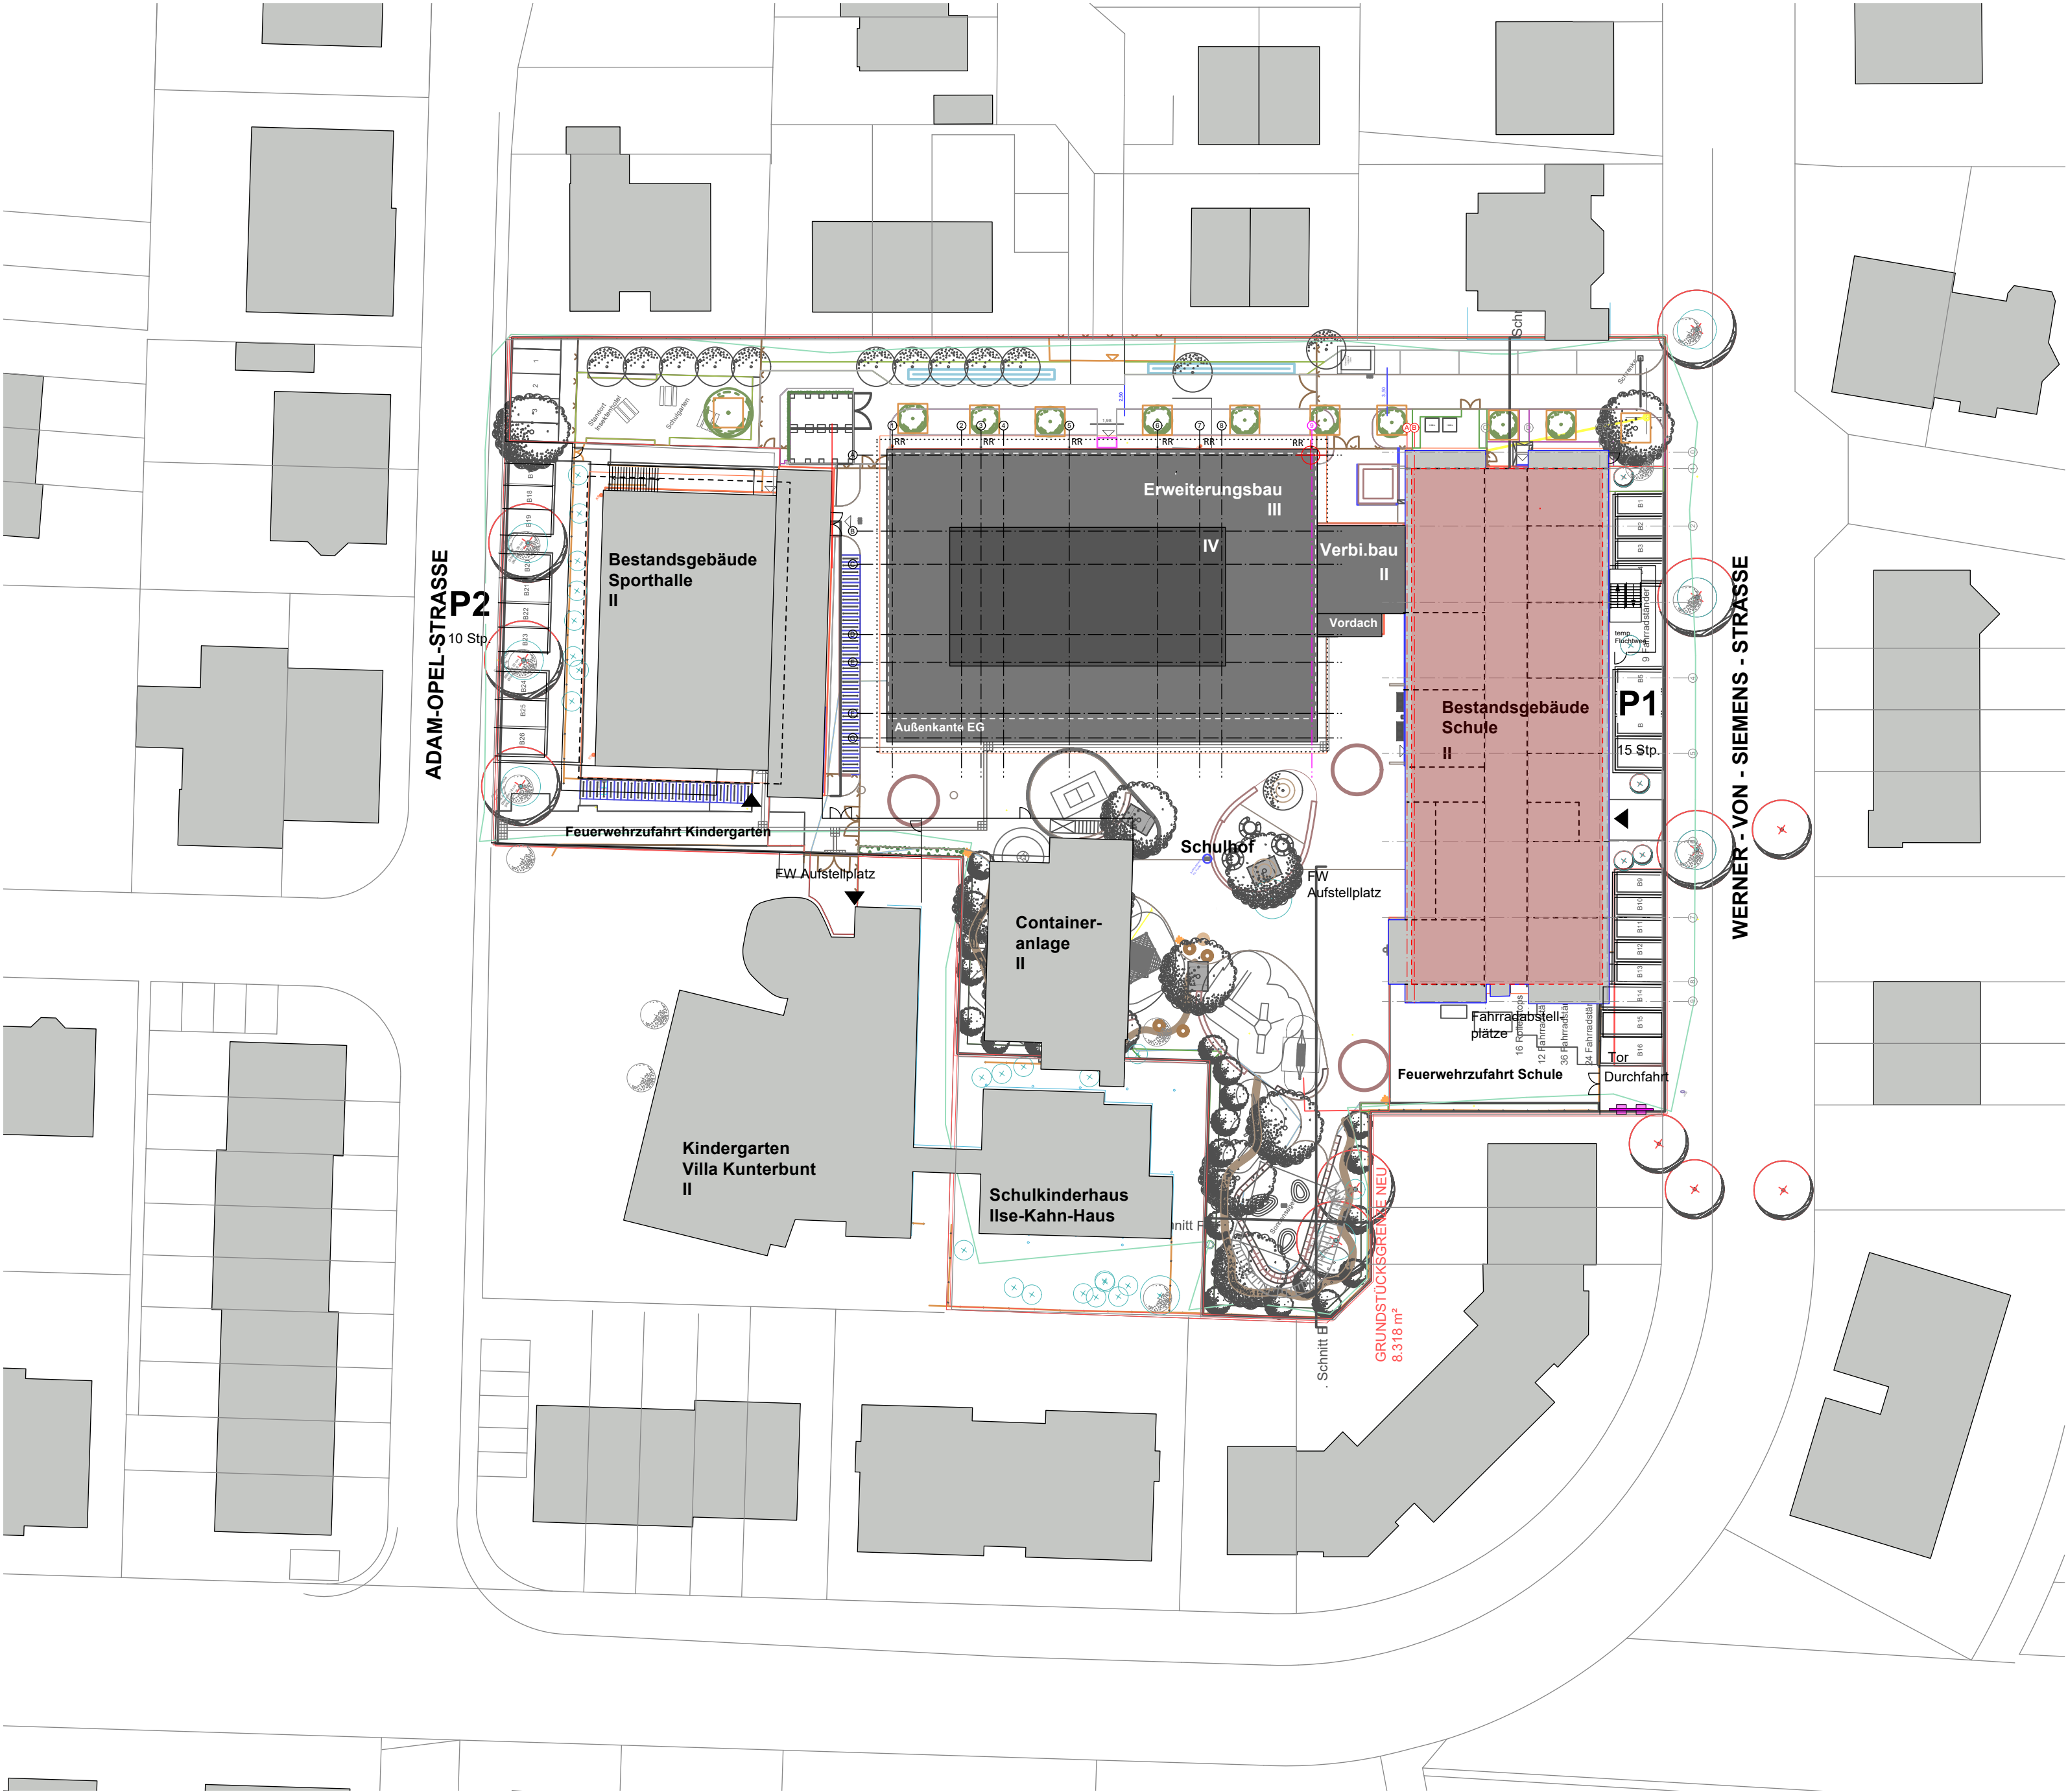

PROJEKTNAME:
Paul-Maar-Schule / Erweiterung
Werner-von-Siemens-Straße 20
65493 Flörsheim am Main

BAUHERR:

Main - Taunus - Kreis
Der Kreisausschuss
Hochbau- und Liegenschaftsamt
Am Kreishaus 1-5
65719 Hofheim am Taunus

PLANUNG:
raum^z
raum z architekten GmbH
Hanauer Landstraße 189
60314 Frankfurt am Main
T +49 69 4056249-0
F +49 69 4056249-29
info@raum-z.de
www.raum-z.de

Erstellungsdatum:
17.07.2025

Fachsparte:
Architektur

Blattgröße:
DIN A2 - 594 x 420

Planungsphase:
Ausführungsplanung

Planbezeichnung:
Lageplan
NUR ZUR KALKULATION

Plan Nr.:
PMS_NB_X_ARC_LP_XX_01_LP5_F_A

Indexdatum:
25.11.2025

Index:
A

Maßstab:
1:500


OKFFB Erdgeschoss Neubau
+/-0,00 = 93,60m üNN