


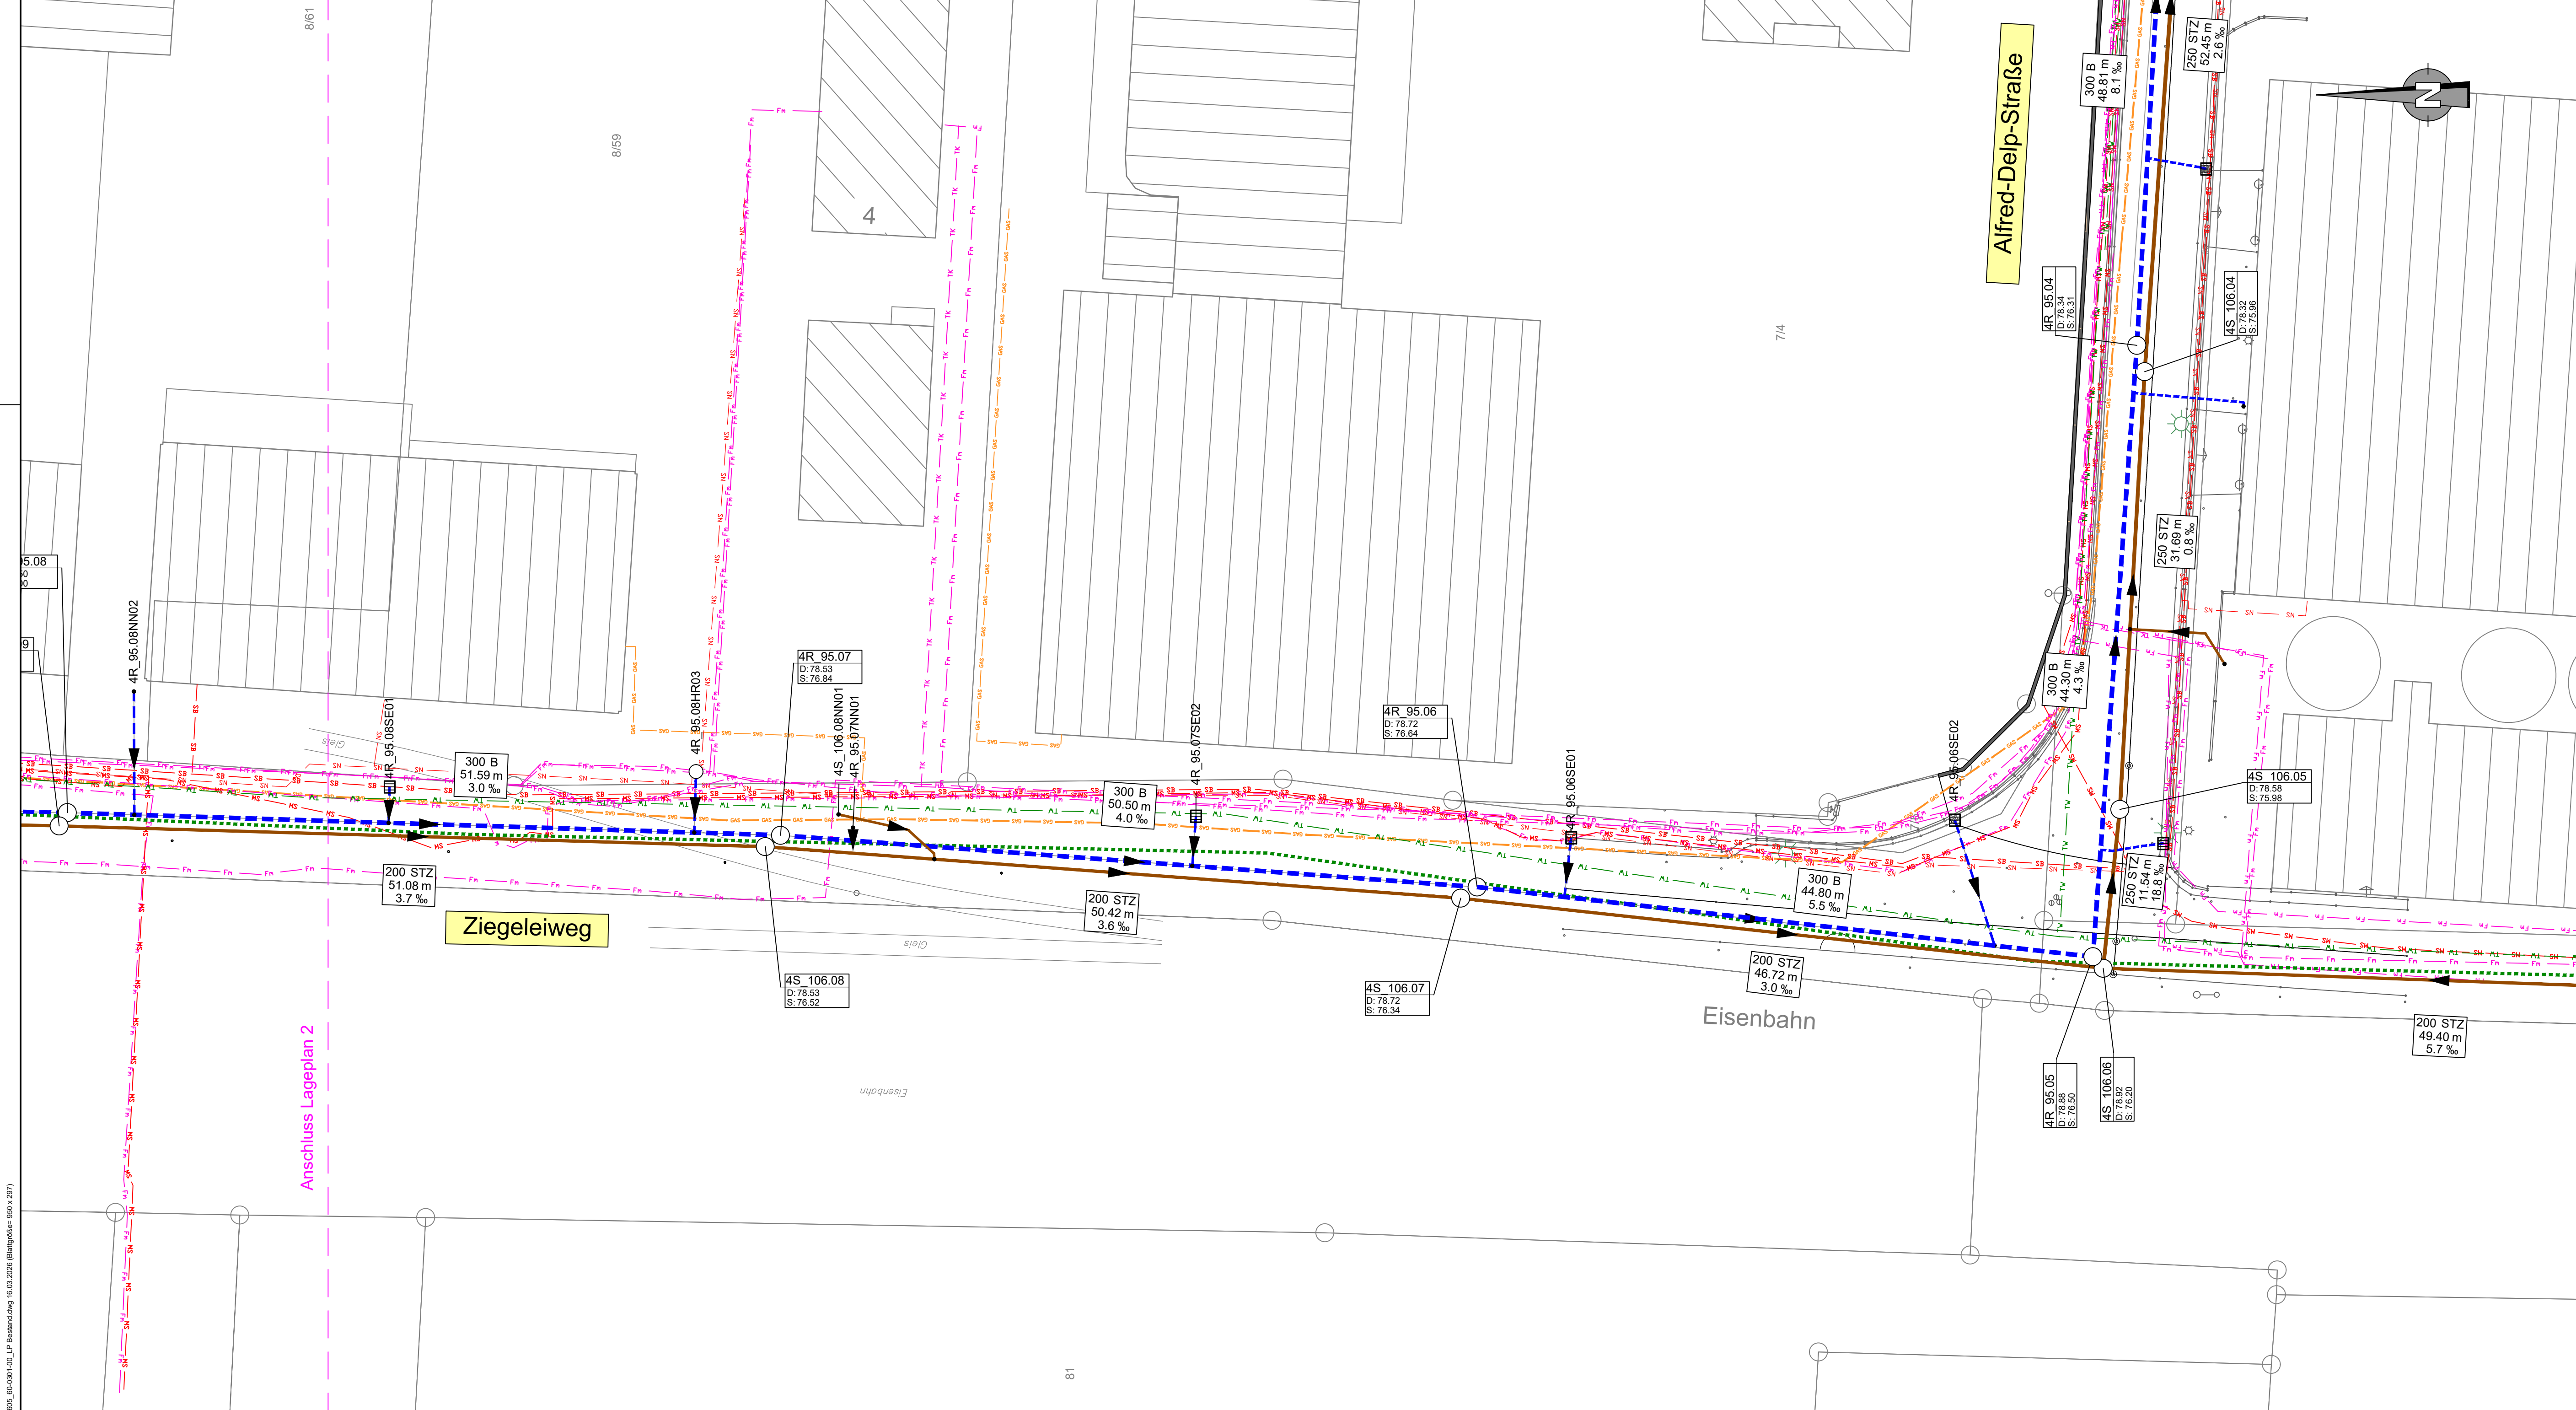

Legende

200 PP - 115.31 m - 5.0 ‰

BR 101.07

D: 78.34
S: 76.31

Vorh. Schmutzwasserkanalisation mit Durchmesser, Material, Länge und Gefälle

800 SB - 118.92 m - 1.5 ‰

BS 106.10

D: 78.32
S: 76.96

Vorh. Regenwasserkanalisation mit Durchmesser, Material, Länge und Gefälle

Vorh. Regenwasser-Einstiegsschacht mit ID-Nummer, Deckeloberkante und Schachtsohle

SW-Druckrohrleitung

Vorhandene Versorgungsleitungen

GAS

MS

NS

SB

Fm

TW

GAS

MS

NS

SB

Fm

TW

GAS

MS

NS

SB

Fm

TW

Gasleitung

Mittelspannungsleitung

Niederspannungsleitung

Straßenbeleuchtung

Vodafone, Avacon, Glasfaser, Telekom

WVP TW-Versorgungsleitung

ÜWL TW-Transportleitung DN 200 (Tiefe unbekannt)

Schachttiefen sind bezogen auf Straßenbauplanung von shp Verkehrsplanung PartG mbH und können sich im weiteren Planungsverlauf verändern.

Die dargestellten Bestandsleitungen der einzelnen Versorgungsträger wurden aus den Bestandsunterlagen der Betreiber übernommen, für die Genauigkeit und Vollständigkeit übernehmen wir keine Gewähr!
Dargestellte Tiefenlagen (wenn nicht bekannt) wurden angenommen.
Vor Baubeginn sind sämtliche Versorgungsleitungen erneut durch die ausführende Baufirma anzufragen, es sind die Schutzanweisungen der Versorgungsträger zu beachten!

Die Katasterunterlagen wurden dem Amtlichen Liegenschaftskatasterinformationssystem (ALKIS) entnommen und sind daher unverbindlich. Für die genaue Lage der Grenzen ist eine Grenzfeststellung einzuleiten.

Quelle:
Auszug aus dem Geobasisdaten der Niedersächsischen Vermessungs- und Katasterverwaltung © 2022

Weitergabe und Vervielfältigung der Zeichnung, sowie Verwertung und Mitteilung ihres Inhalts ist ohne unsere ausdrückliche Genehmigung nicht gestattet!

Index	Änderung	gezeichnet	Freigabe

Ausschreibung

Gemeinde Harsum Landkreis Hildesheim

Erneuerung Ziegeleiweg in Harsum - Kanalisation

Lageplan 1 Bestand

Proj.- Nr.: 4605

Zechn.- Nr.: 60-0301-00

Maßstab: 1:250

Datum: 16.09.2025

bearbeitet

gezeichnet

geprüft

4605_60-0301-00_LP Bestands.dwg 16.03.2025 (Blattgröße: 595 x 297)

81