




Übersicht
M. 1 : 10.000

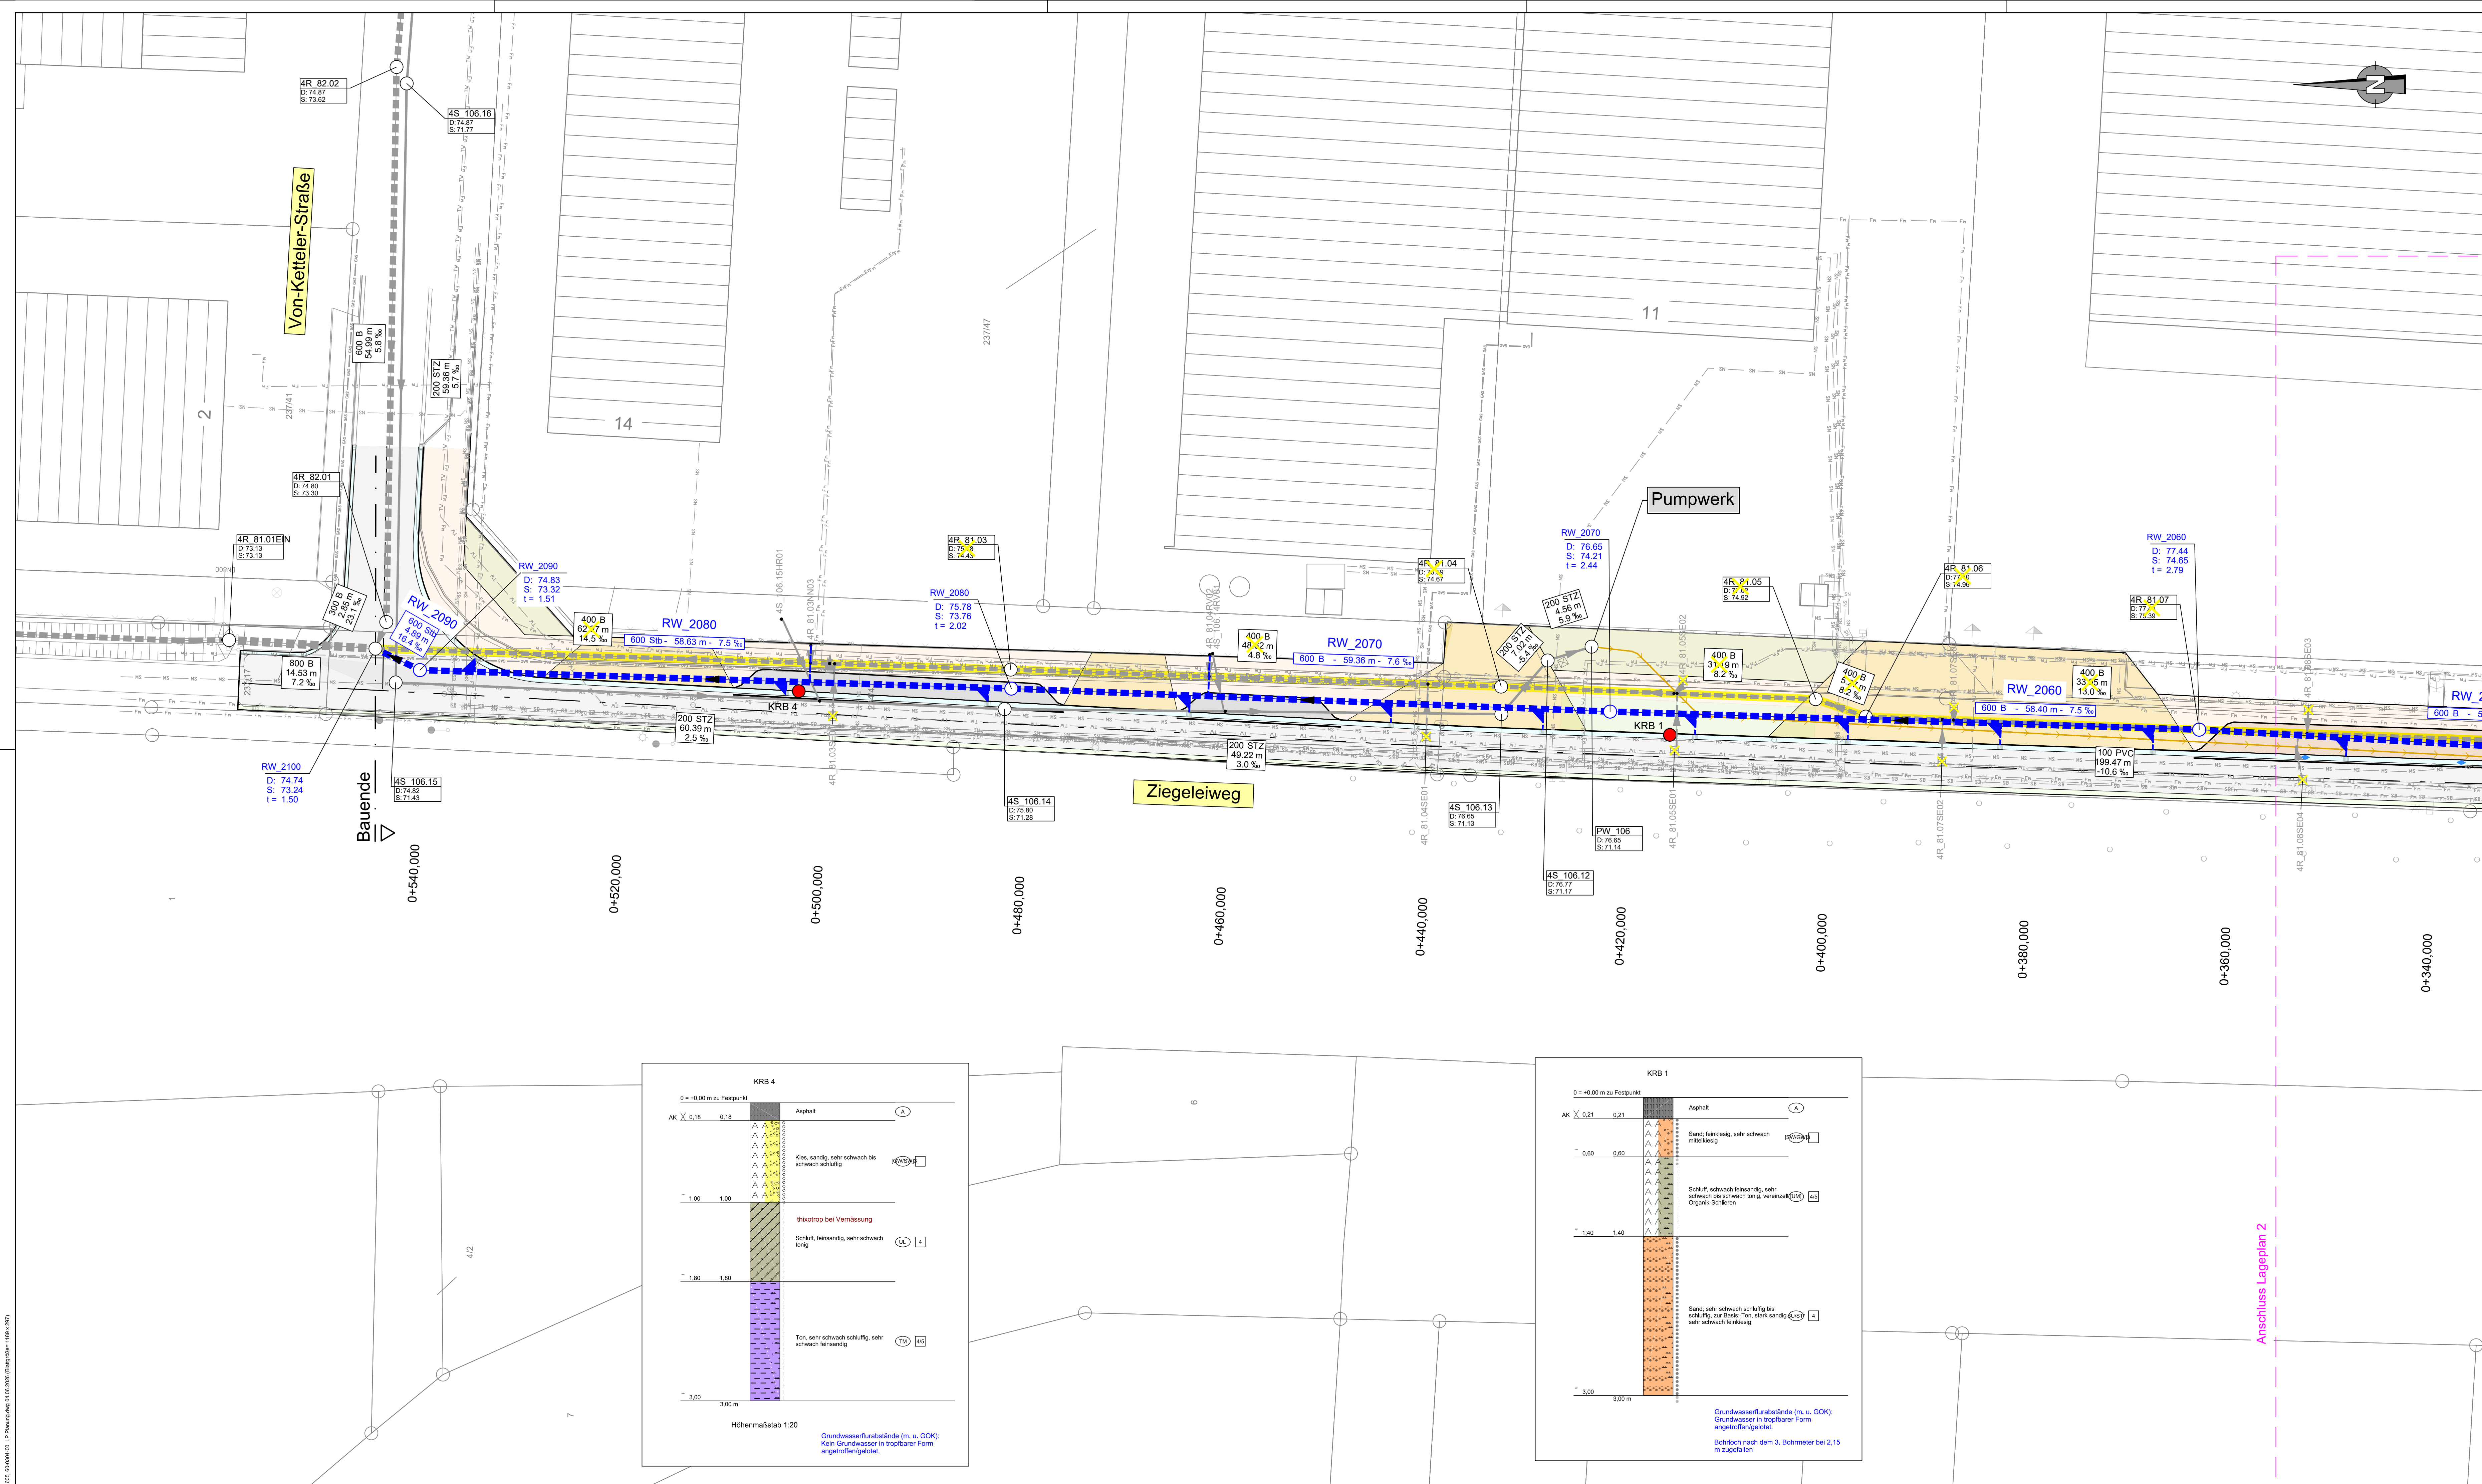

Legende

- Gepl. Regenwasserkanalisation mit Durchmesser, Material, Länge und Gefälle
- Gepl. Regenwasser-Einstiegsschacht mit ID-Nummer, Deckeloberkante, Schachtschale und Tiefe
- Gepl. Leitung Straßenablauf
- Gepl. Schmutzwasserkanalisation mit Durchmesser, Material, Länge und Gefälle
- Gepl. Schmutzwasser-Einstiegsschacht mit ID-Nummer, Deckeloberkante und Schachtschale und Tiefe
- Vorh. Schmutzwasserkanalisation mit Durchmesser, Material, Länge und Gefälle
- Vorh. Schmutzwasser-Einstiegsschacht mit ID-Nummer, Deckeloberkante und Schachtschale
- Vorh. Regenwasserkanalisation mit Durchmesser, Material, Länge und Gefälle
- Vorh. Regenwasser-Einstiegsschacht mit ID-Nummer, Deckeloberkante und Schachtschale
- Vorh. SW-Druckrohrleitung DN 100 PVC
- Rückbau

Vorhandene Versorgungsleitungen

- Gasleitung
- Mittelspannungsleitung
- Niederspannungsleitung
- Straßenbeleuchtung
- Vodafone, Avacore, Glasfaser, Telekom
- WVP TW-Versorgungsleitung
- ÖWL TW-Transportleitung DN 200 (Tiefe unbekannt)

Schachttiefen sind bezogen auf Straßenbauplanung von shp Verkehrsplanung PartG mbH und können sich im weiteren Planungsverlauf verändern.

Die dargestellten Bestandsleitungen der einzelnen Versorgungsträger wurden aus den Bestandsunterlagen der Betreiber übernommen, für die Genauigkeit und Vollständigkeit übernehmen wir keine Gewähr! Dargestellte Tiefenlagen (wenn nicht bekannt) wurden angenommen. Vor Baubeginn sind sämtliche Versorgungsleitungen erneut durch die ausführende Baufirma anzufragen, es sind die Schutzanweisungen der Versorgungsträger zu beachten!

Die Katasterunterlagen wurden dem Amtlichen Liegenschaftskatasterinformationssystem (ALKIS) entnommen und sind daher unveränderlich. Für die genaue Lage der Grenzen ist eine Grenzfeststellung einzuleiten.

Quelle: Auszug aus dem Geobasisdaten der Niedersächsischen Vermessungs- und Katasterverwaltung © 2022

Weitergabe und Vervielfältigung der Zeichnung, sowie Verwertung und Mitteilung ihres Inhalts ist ohne unsere ausdrückliche Genehmigung nicht gestattet!

Index	Änderung	gezeichnet	Freigabe

Ausschreibung

Gemeinde Harsum Landkreis Hildesheim

Erneuerung Ziegeleiweg in Harsum -
Kanalisation

Lageplan 3
Kanalsanierung

Proj.- Nr.: 4605
Zeichn.- Nr.: 60-0306-00
Maßstab: 1:250
Datum: 16.03.2026
bearbeitet gezeichnet geprüft