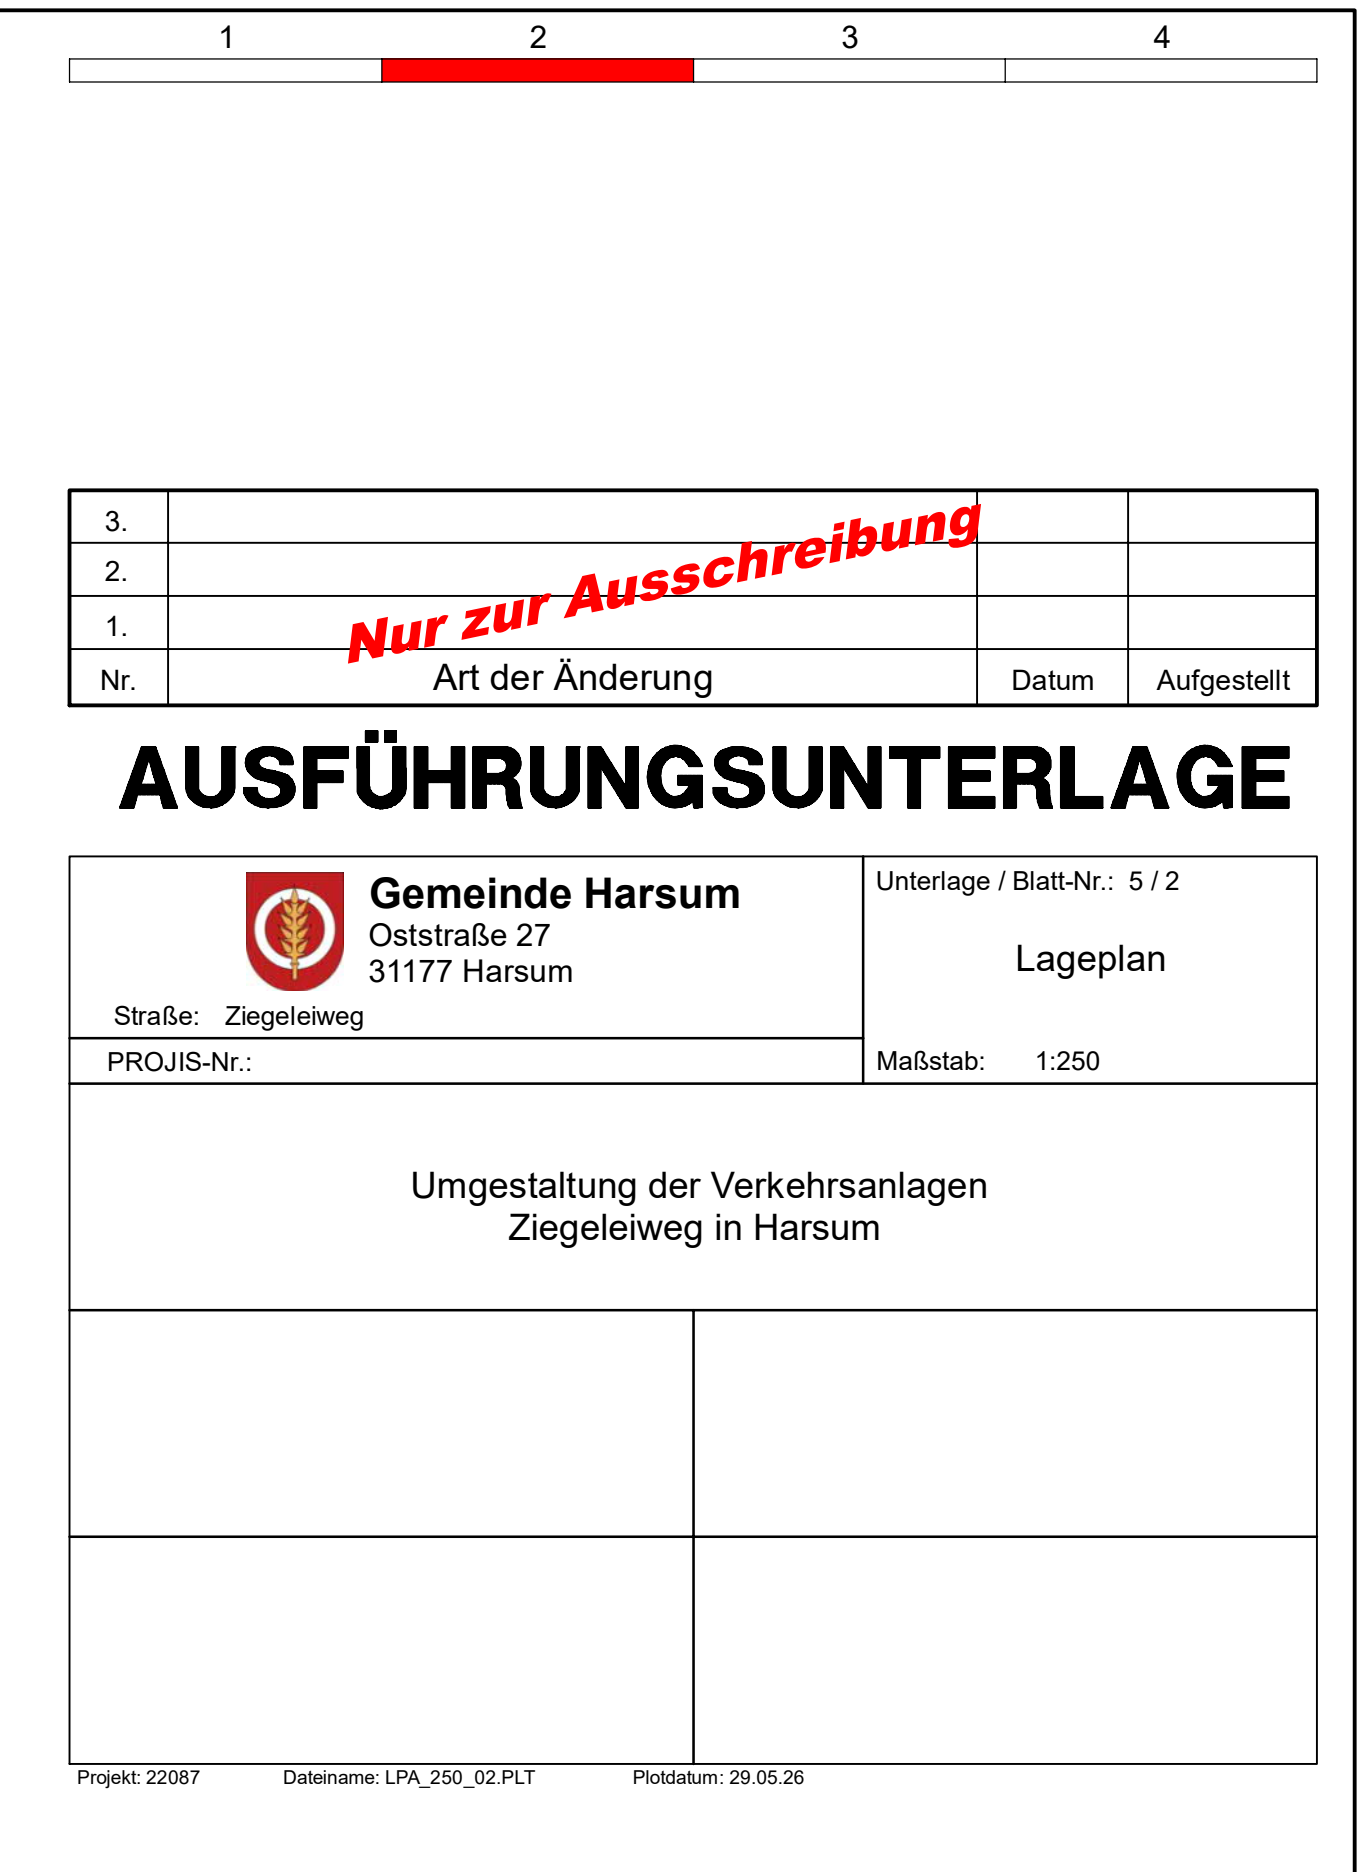




 
 
 
Zeichenerklärung Lageplan

	Fahrbahn, Asphalt		Parkstände, Schwerlastpflaster		Gefällebrechpunkt mit Angabe von Gefälle (Steigung in Prozent, Länge der Gefälle- (Steigungs-) Strecke, Ausrundungshalbmesser, Station und Höhe des Punktes)		Hochbord abgeenkt
	Zufahrten, Schwerlastpflaster		Rinne/Läufer, Betonsteinpflaster		Manneuplanung		Poller / StraÙenleuchte versetzen
	Gehweg, Betonsteinpflaster		Grünfläche		Querneigungsanzeiger		Baum Abriss / vorh. Baum
	Parkstände, Betonsteinpflaster		Zufahrt Pkw, Betonsteinpflaster		Gradientenhochpunkt		Baumeupflanzung
			Einschnittsböschung Bankett		Gradiententiefpunkt		

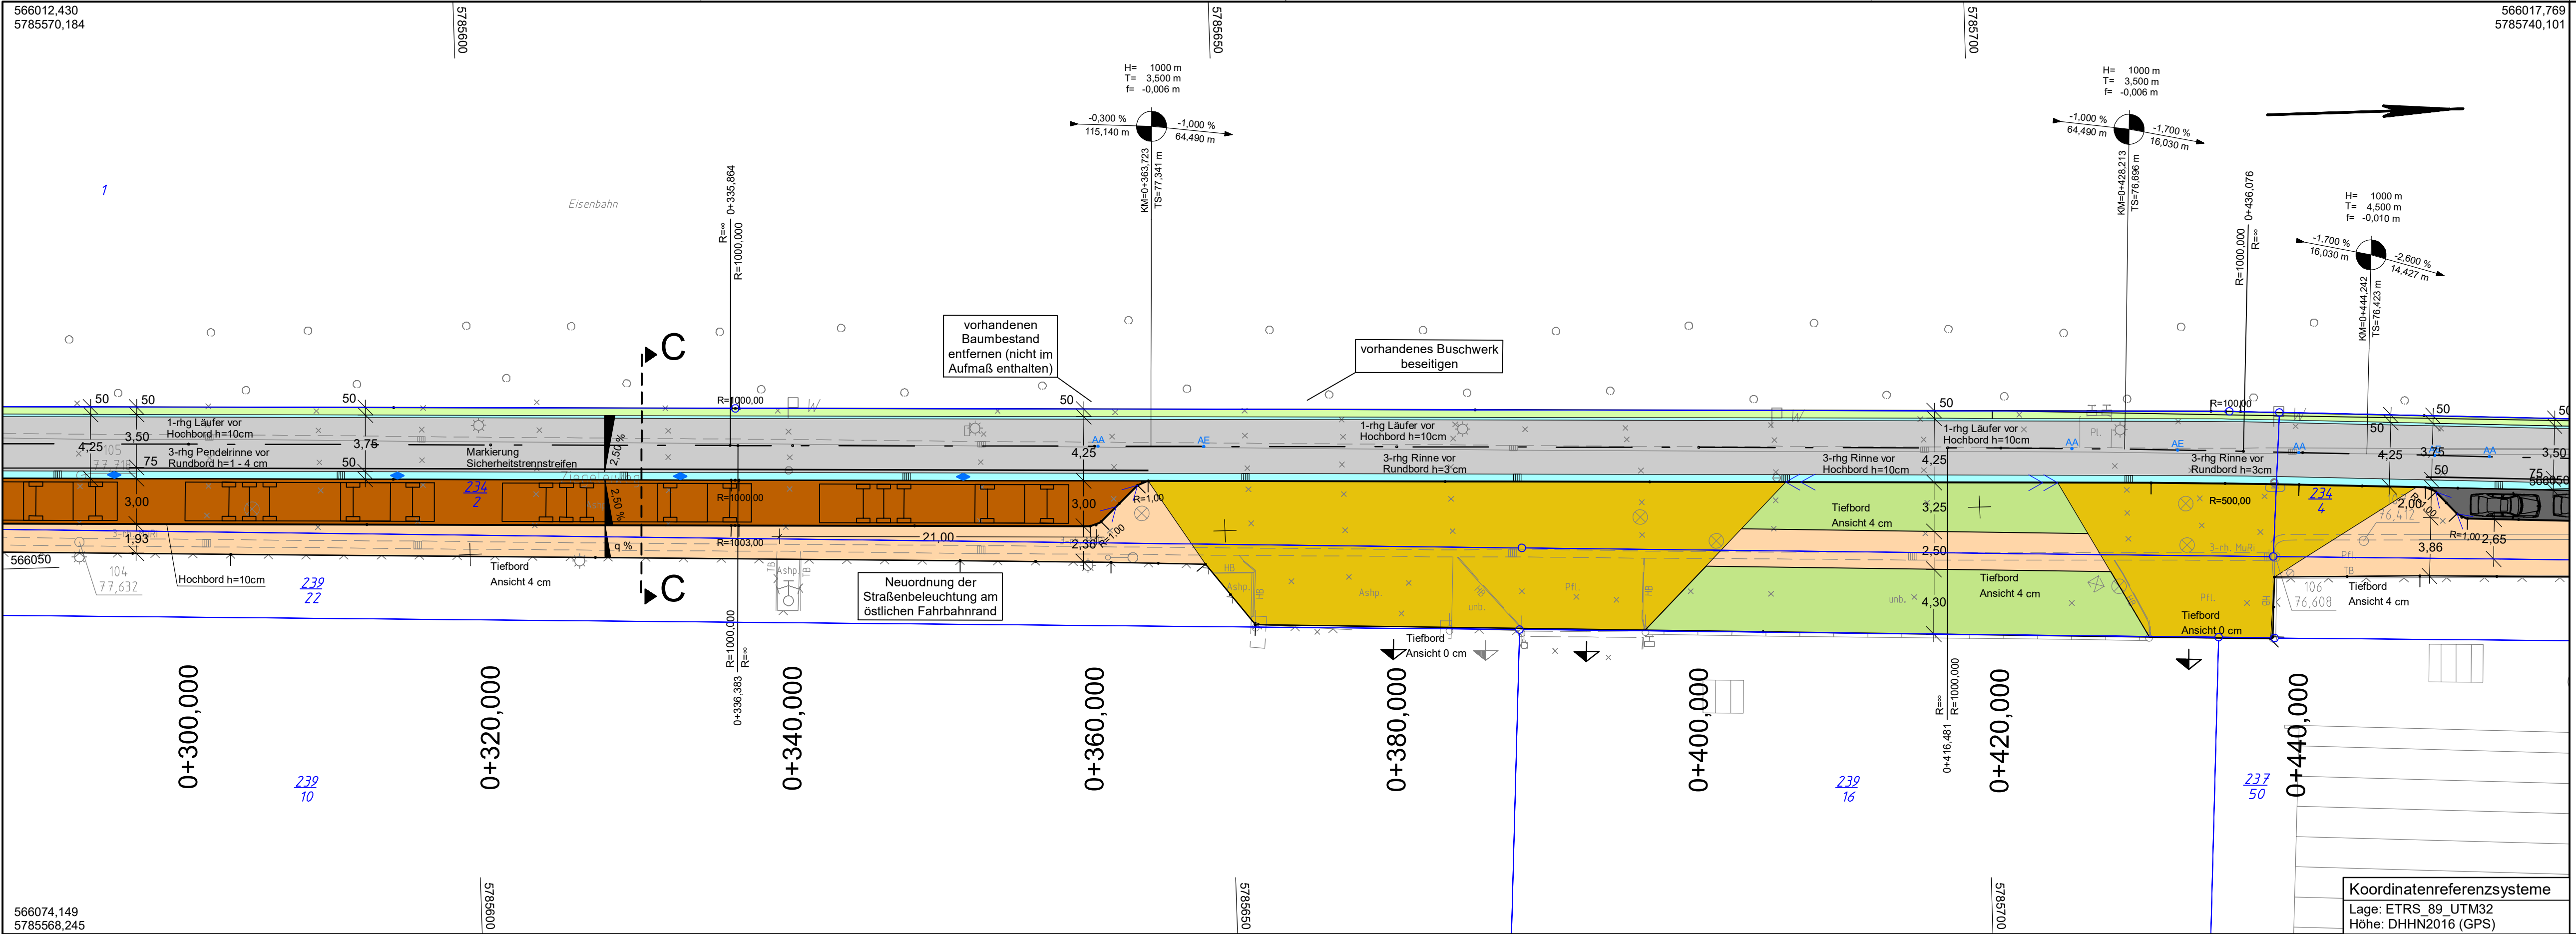
	Vermessungsbüro Rink GmbH Marie-Curie-Straße 18 30966 Hemmingen Tel.: 0511/ 95732980 Fax: 0511/ 95732889 buero@rink-vermessung.de www.rink-vermessung.de	22-9381	Datum	Name
		bearbeitet	31.08.2022	Weinkopf
		gezeichnet	31.08.2022	Weinkopf
		geprüft	31.08.2022	Antunovic



Zeichenerklärung Lageplan

	Fahrbahn, Asphalt		Parkstände, Schwerlastpflaster		Gefällebrechpunkt mit Angabe von Gefälle (Steigung in Prozent, Länge der Gefälle- (Steigungs-) Strecke, Ausrundungshalbmesser, Station und Höhe des Punktes		Hochbord abseiner
	Zufahrten, Schwerlastpflaster		Rinne/Läufer, Betonsteinpflaster		Querneigungsanzeiger		Polier / Straßenleuchte versetzen
	Gehweg, Betonsteinpflaster		Grünfläche		Gradientenhochpunkt		Straßenabläufe
	Parkstände, Betonsteinpflaster		Zufahrt Pkw, Betonsteinpflaster		Gradiententiefpunkt		Baum Abriss / vorh. Baum
	Parkstände, Betonsteinpflaster		Einschnittsböschung Bankett				Baumneupflanzung

 Marie-Curie-Straße 18 30966 Hemmingen Tel.: 0511/ 95 732980 Fax: 0511/ 95 732889 buero@rink-vermessung.de www.rink-vermessung.de	22-9381	Datum	Name
	bearbeitet	31.08.2022	Weinkopf
	gezeichnet	31.08.2022	Weinkopf
	geprüft	31.08.2022	Antunovic



1	2	3	4
3.			
2.			
1.			
Nr.	Art der Änderung	Datum	Aufgestellt

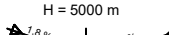
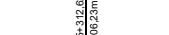
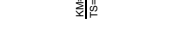
AUSFÜHRUNGSUNTERLAGE

 Gemeinde Harsum Oststraße 27 31177 Harsum	Unterlage / Blatt-Nr.: 5 / 3
Straße: Ziegeleiweg	Lageplan
PROJIS-Nr.:	Maßstab: 1:250

Umgestaltung der Verkehrsanlagen Ziegeleiweg in Harsum	

 
Projekt: 22087 Dateiname: LPA_250_03.PLT Plotdatum: 29.05.26

ZEICHENERKLÄRUNG Legende					
	Zaun				
-----	Gemarkungsgrenze	●	Stahlrohrmast	☒	Schacht vorhanden
- - - - -	Flurgrenze	●	Betonmast	☒	Schacht geplant
=====	Mauer	⊕	Holzmast	☒	Schieber
○ ○ ○	Hecke	☼	Laterne	☒	Straßenablauf
				☒	Oberflurhydrant
				☒	Unterflurhydrant
				☒	Zufahrt
				☒	Zugang
				☒	Kilometerstein
				☒	Laub-/ Nadelbaum

Zeichenerklärung Lageplan			
	Fahrbahn, Asphalt		Parkstände, Schwerlastpflaster
	Zufahrten, Schwerlastpflaster		Rinne/Läufer, Betonsteinpflaster
	Gehweg, Betonsteinpflaster		Grünfläche
	Parkstände, Betonsteinpflaster		Zufahrt Pkw, Betonsteinpflaster
			Einschnittsböschung Bankett
			
			
			



Zeichenerklärung Lageplan

	Fahrbahn, Asphalt		Parkstände, Schwerlastpflaster	 H = 5000 m 1.750 m 2x3 m 1.000 m	 10% 10 m 10 m	Gefällebrechpunkt mit Angabe von Gefälle (Steigung in Prozent, Länge der Gefälle-, Steigungs-) Strecke, Ausrundungshalbmesser, Station und Höhe des Punktes Querweigungsanzeiger Gradientenhochpunkt Gradienten tiefpunkt	 Absebkant Hochbord abgesenkt Poller / Straßenleuchte versetzen Straßenabläufe Baum Abriss / vorh. Baum Baumneupflanzung
	Zufahrten, Schwerlastpflaster		Rinne/Läufur, Betonsteinpflaster				
	Gehweg, Betonsteinpflaster		Grünfläche				
	Parkstände, Betonsteinpflaster		Zufahrt Pkw, Betonsteinpflaster				
			Einschnittsböschung Bankett				

 Vermessungsbüro Rink GmbH Marie-Curie-Straße 18 30966 Hemmingen Tel.: 0511/ 95732980 Fax: 0511/ 95732889 buero@rink-vermessung.de www.rink-vermessung.de	22-9381	Datum	Name
	bearbeitet	31.08.2022	Weinkopf
	gezeichnet	31.08.2022	Weinkopf
	geprüft	31.08.2022	Antunovic