



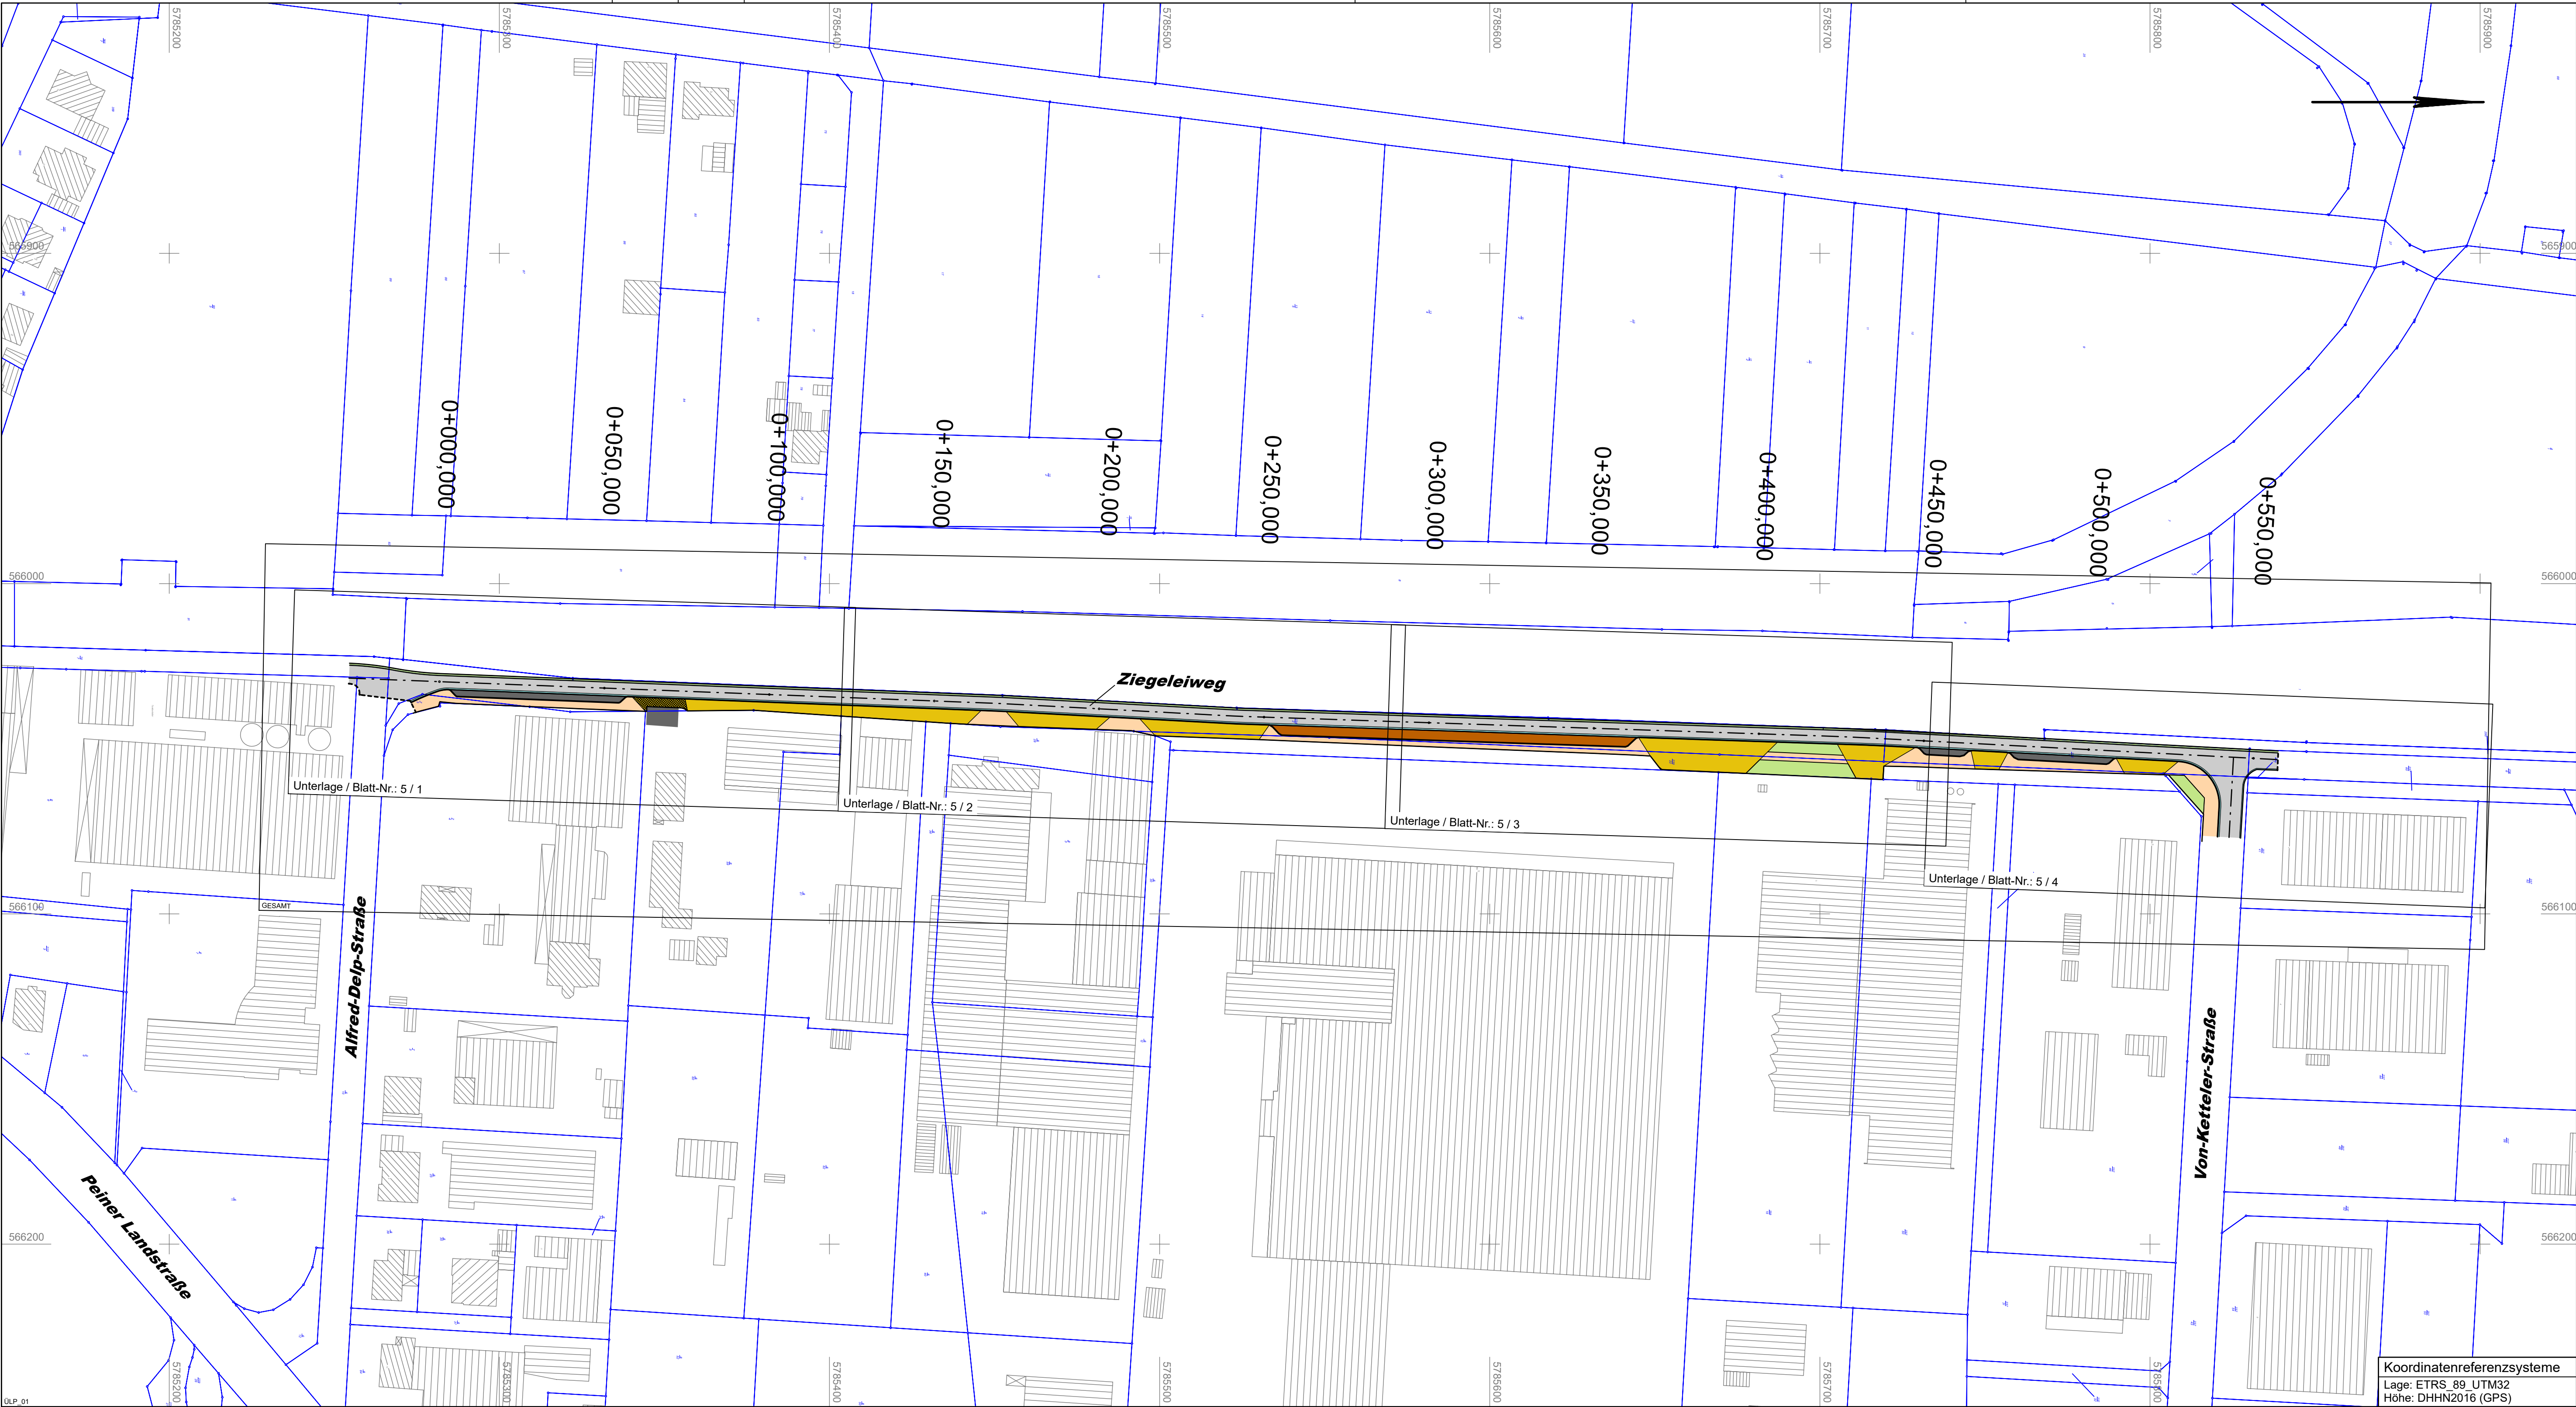

ZEICHENERKLÄRUNG		Zaun		Schacht vorhanden		Schaltkasten	
Legende							
---+---+---	Gemarkungsgrenze	■	Stahlgittermast	==	Schacht geplant	□	Schild allgemein
---	Flurgrenze	●	Stahlrohrmast	○	Schieber	◇	Kilometerstein
=====	Mauer	⊙	Betonmast	---	Straßenablauf	○	Laub-/ Nadelbaum
○-○-○	Hecke	⊕	Holzmast	⚡	Zufahrt	○	Zugang
		☼	Lateme	⚡	Oberflurhydrant	⚡	
				⚡	Unterflurhydrant	⚡	

Zeichenerklärung Lageplan	
■	Fahrbahn, Asphalt
■	Zufahrten, Schwerlastpflaster
■	Gehweg, Betonsteinpflaster
■	Parkstände, Betonsteinpflaster
■	Einschnittsboschung
■	Bankett

■	Parkstände, Schwerlastpflaster
■	Rinne/Läufer, Betonsteinpflaster
■	Grünfläche
■	Zufahrt Pkw, Betonsteinpflaster
■	Einschnittsboschung
■	Bankett

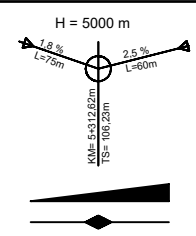

Gefällebrechnung mit Angabe von Gefälle (Steigung in Prozent, Länge der Gefälle- (Steigungs-) Strecke, Ausrichtungsbearbeiter, Station und Höhe des Punktes)

⊗	Abseker	⊗	Hochbord abgesenkt
⊗	Abseker	⊗	Poller / Straßenleuchte versetzen
⊗	Abseker	⊗	Straßenabklüfte
⊗	Abseker	⊗	Baum Abriss / vorh. Baum
⊗	Abseker	⊗	Baumeupflanzung

Vermessungsbüro Rink GmbH		22-9381	Datum	Name
Marie-Curie-Straße 18 30966 Hemmingen Tel.: 0511/ 95732980 Fax: 0511/ 95732889 buero@rink-vermessung.de www.rink-vermessung.de		bearbeitet	31.08.2022	Weinkopf
		gezeichnet	31.08.2022	Weinkopf
		geprüft	31.08.2022	Anfunovic

1

3.			
2.			
1.			
Nr.	Art der Änderung	Datum	Aufgestellt

AUSFÜHRUNGSUNTERLAGE

Gemeinde Harsum Oststraße 27 31177 Harsum		Unterlage / Blatt-Nr.: 3 / 1	
Straße: Ziegeleiweg		Übersichtslageplan	
PROJIS-Nr.:		Maßstab: 1:1000	

Umgestaltung der Verkehrsanlagen
Ziegeleiweg in Harsum

Projekt: 22087 Dateiname: UPA_1000_01.PLT Plotdatum: 29.05.26