


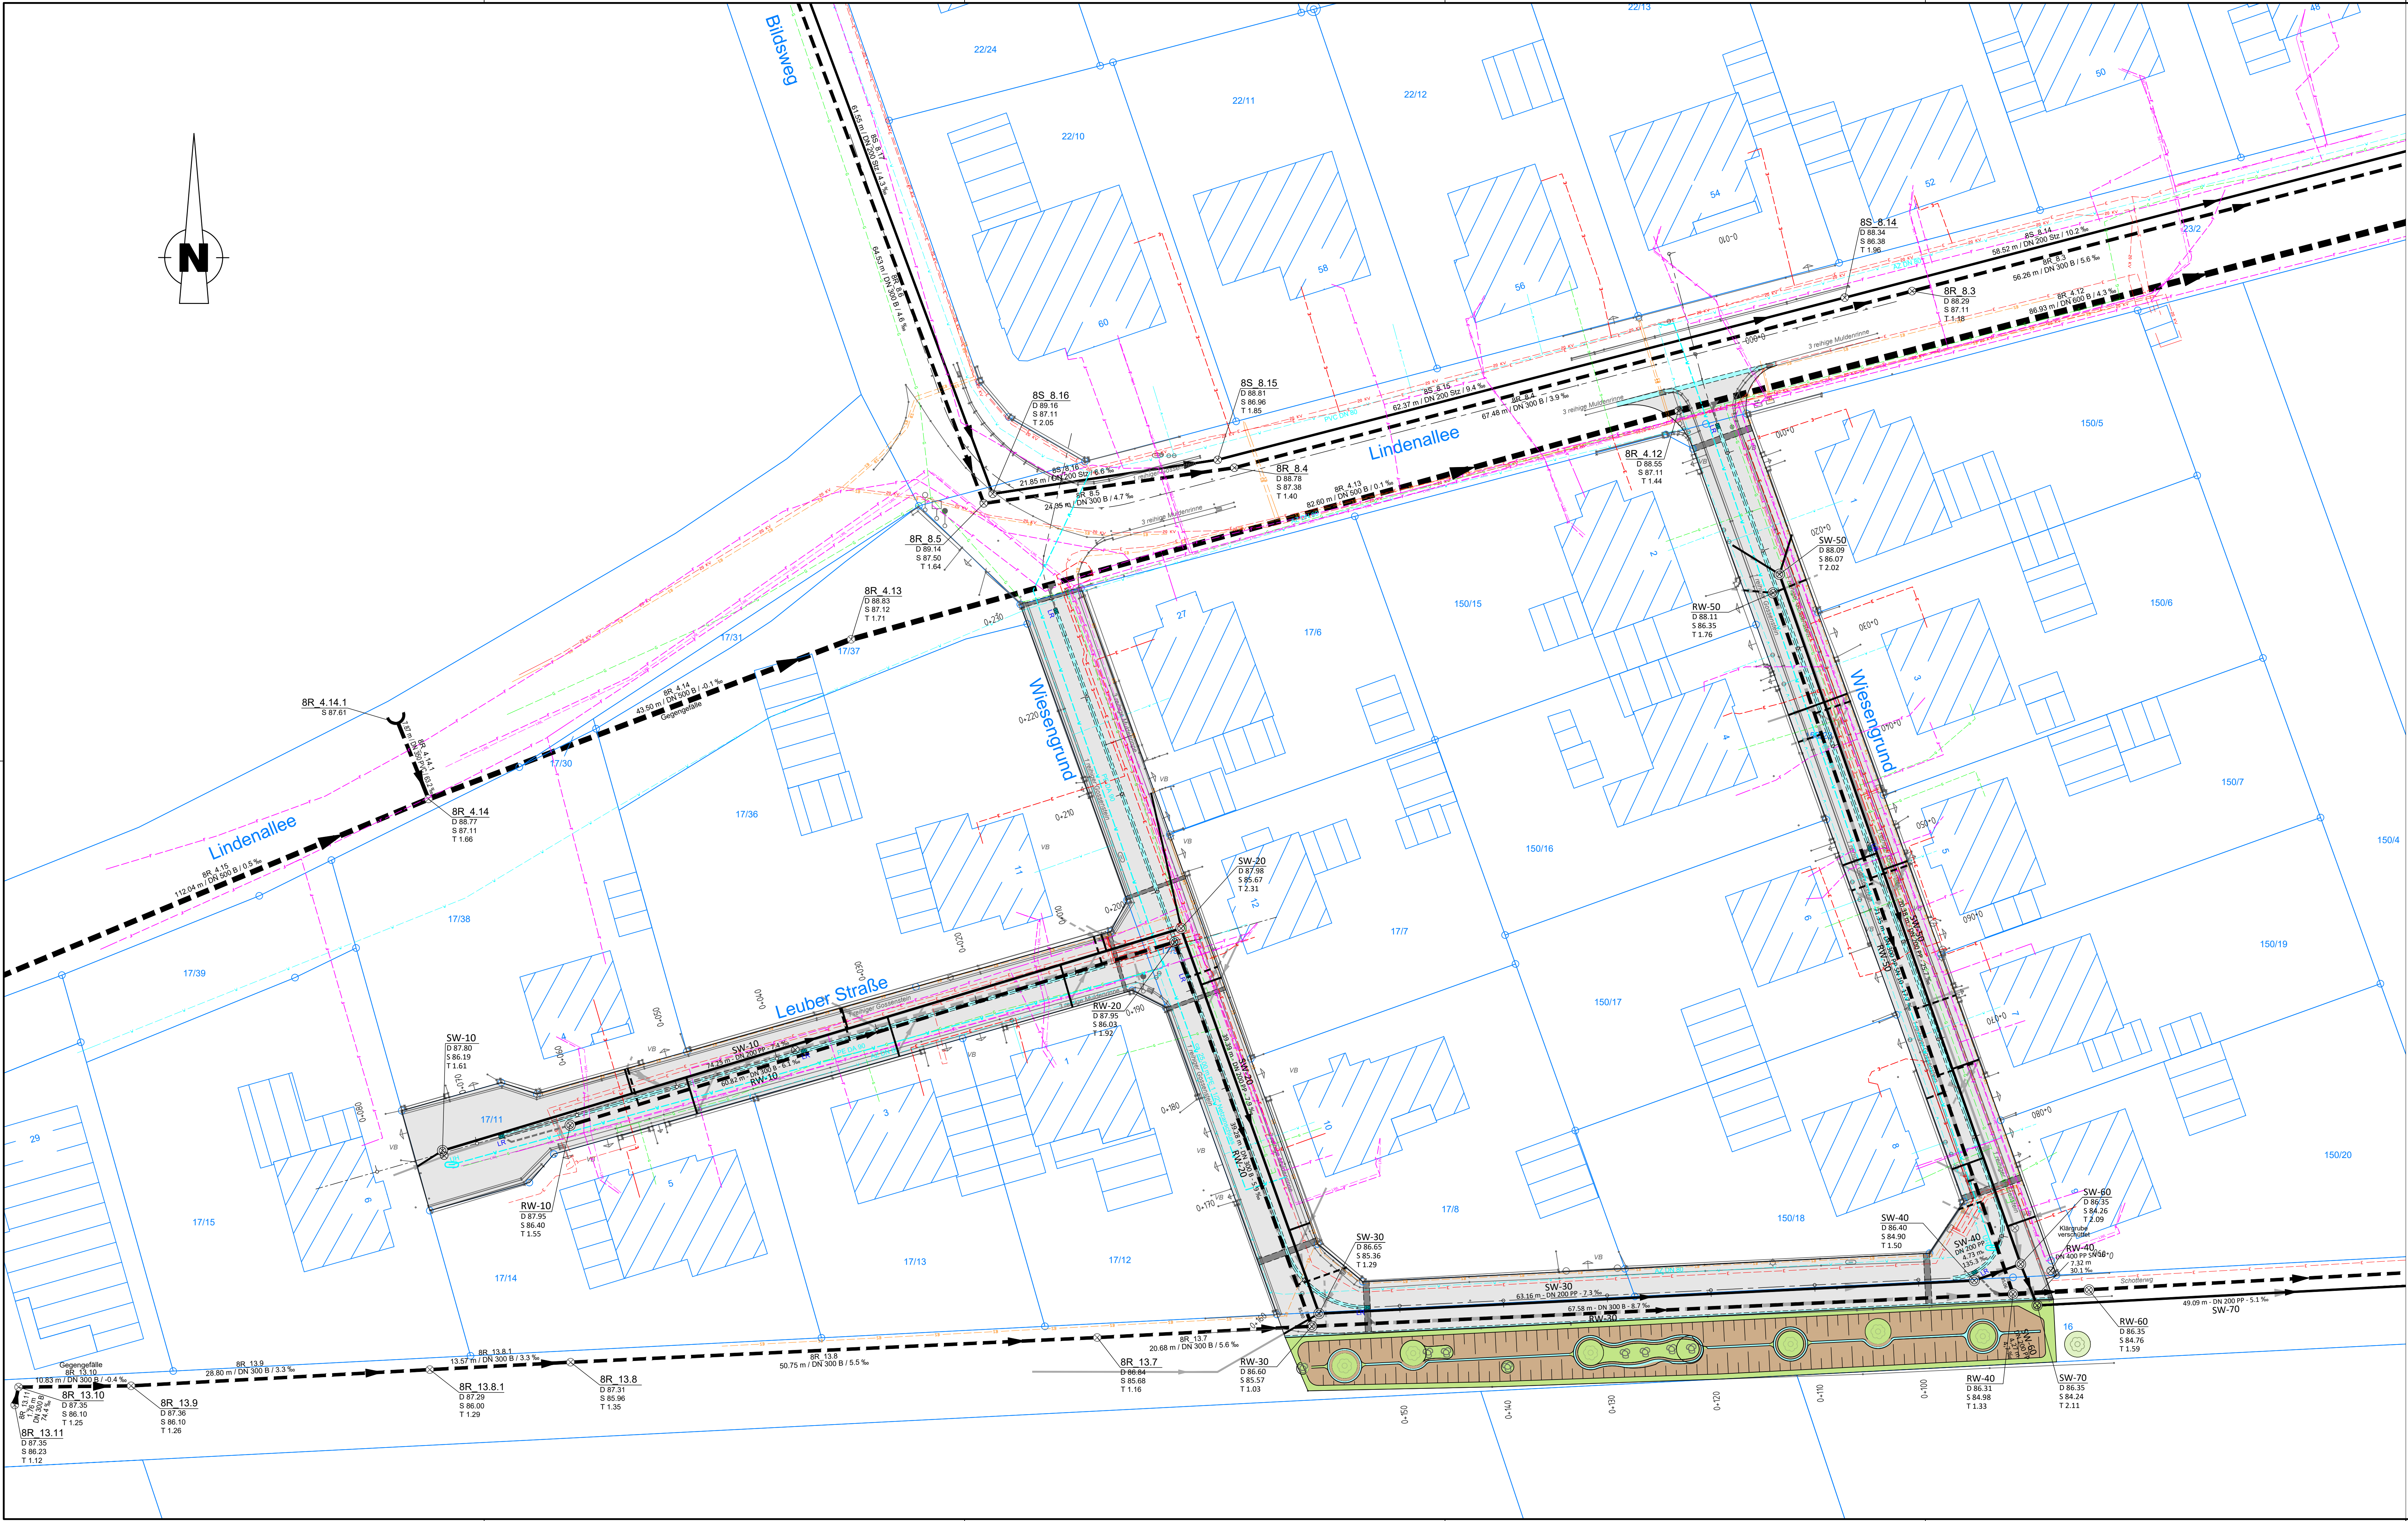

Zeichenerklärung

Planung

Planungsbereich

Grün- / Nebenflächen

Entwässerungsmulde

Mittellinie mit Ablauf

vorh. Baum

Versorgungseinrichtungen

vorhanden

Trinkwasserleitung

Gasleitung

Fernmeldeleitung

Glasfaser-Lichtwellenleiter

EH-Leitung

20 KV-Leitung

Beleuchtungskabel

geplant

Trinkwasserleitung

Entwässerung

alt (ausgebaut)

Regenwasser-Sammelleitung mit HA-Anschlussstg.

Schmutzwasser-Sammelleitung mit HA-Anschlussstg.

Regenwasser-Sammelleitung mit Angabe von Fließrichtung, Länge, Nennweite/Material und Gefälle sowie der gepl. Anschlussstg. der gepl. Abflüsse

Schmutzwasser-Sammelleitung mit Angabe von Fließrichtung, Länge, Nennweite/Material und Gefälle

vorhanden

Regenwasser-Sammelleitung mit Angabe von Fließrichtung, Länge, Nennweite/Material und Gefälle sowie der Schachtbezeichnung, der Deckelhöhe, der Sohlhöhe und der Schachttiefe

AUSSCHREIBUNG

GEMEINDE HARSUM

Anl. 16.1
Blatt 1

Erneuerung der Verkehrsfläche "Wiesengrund" und "Leuberstraße" in Machtsum

Proj.- Nr.: 3952
Zeichn.- Nr.: AP1-LP02-00
Maßstab: 1 : 250
Datum: Juli 2026

Lageplan
Koordinierter Leitungsplan

bearbeitet
cha

gezeichnet
ral

geprüft
jvo