
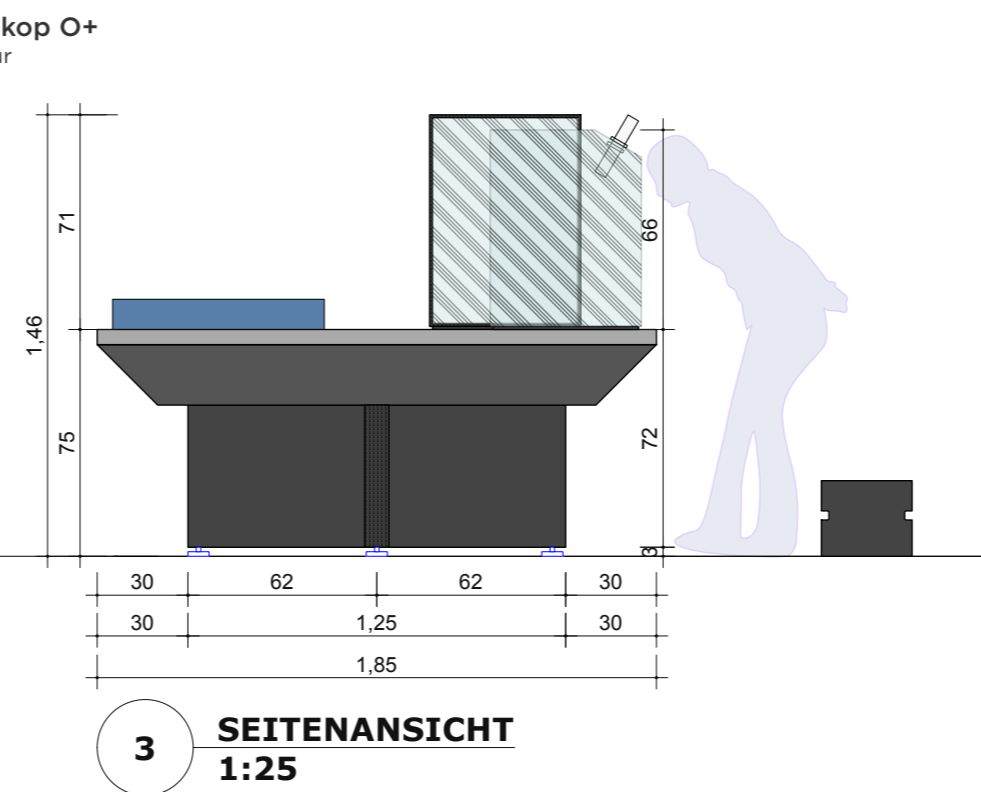
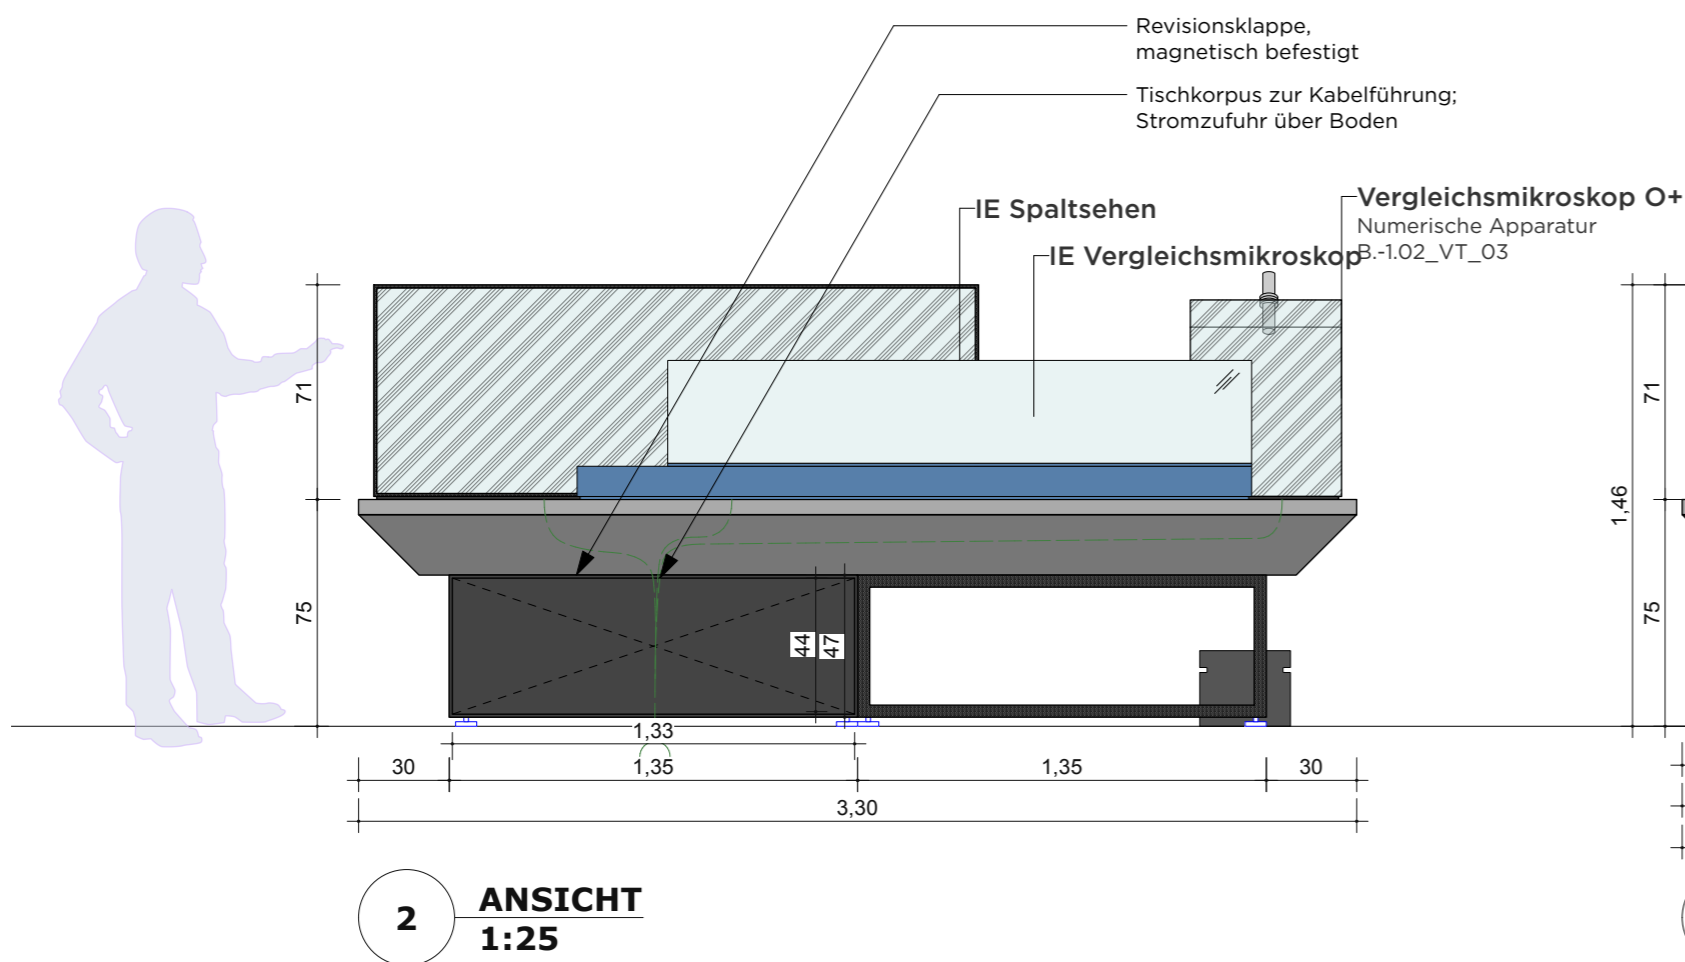


Tisch B.-1.02_T_01/ FREISTEHEND/ BEUGUNGSBILDER

DETAILS

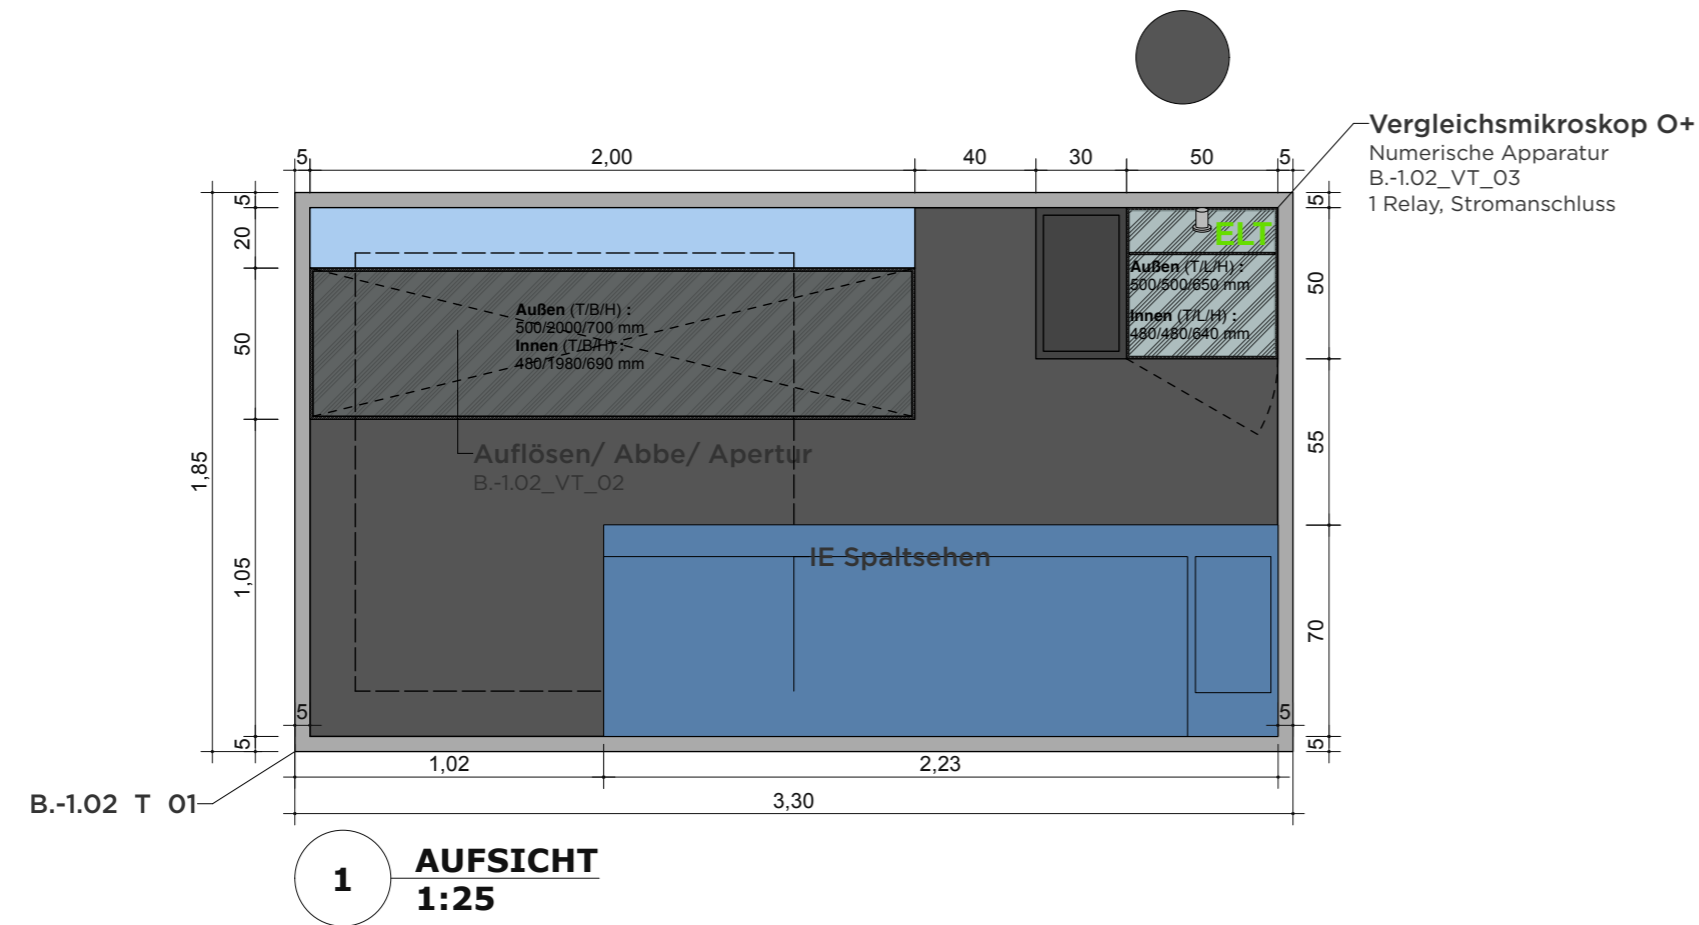

VORABZUG

Index	Datum	Änderung
01	-	-
02	-	-
03	-	-
04	-	-
05	-	-
06	-	-

Sämtliche Maße sind von der ausführenden Firma vor Ort zu prüfen! Alle Dimensionierungen sind nach statischen Erfordernissen auszuführen!

Bauvorhaben
D:O:M:

Bauherr
Deutsches Optisches Museum
-

Gestaltung Ausstellung

Planungsphase
05 Ausführungsplanung


Planinhalt
Tisch B.-1.02_T_01 Beugungsbilder

Plannummer
DOM_P5_SZ_-1.02_D_01


Maßstab	1:25	Blattformat	DIN A3
Mitarbeiter	-	Maßeinheit	mm
Datum Erstellung	29.10.2025		
Datum Aktuell	01.07.2026		

Tisch B.-1.04_T_01/ FREISTEHEND/ POLARISATION


DETAILS

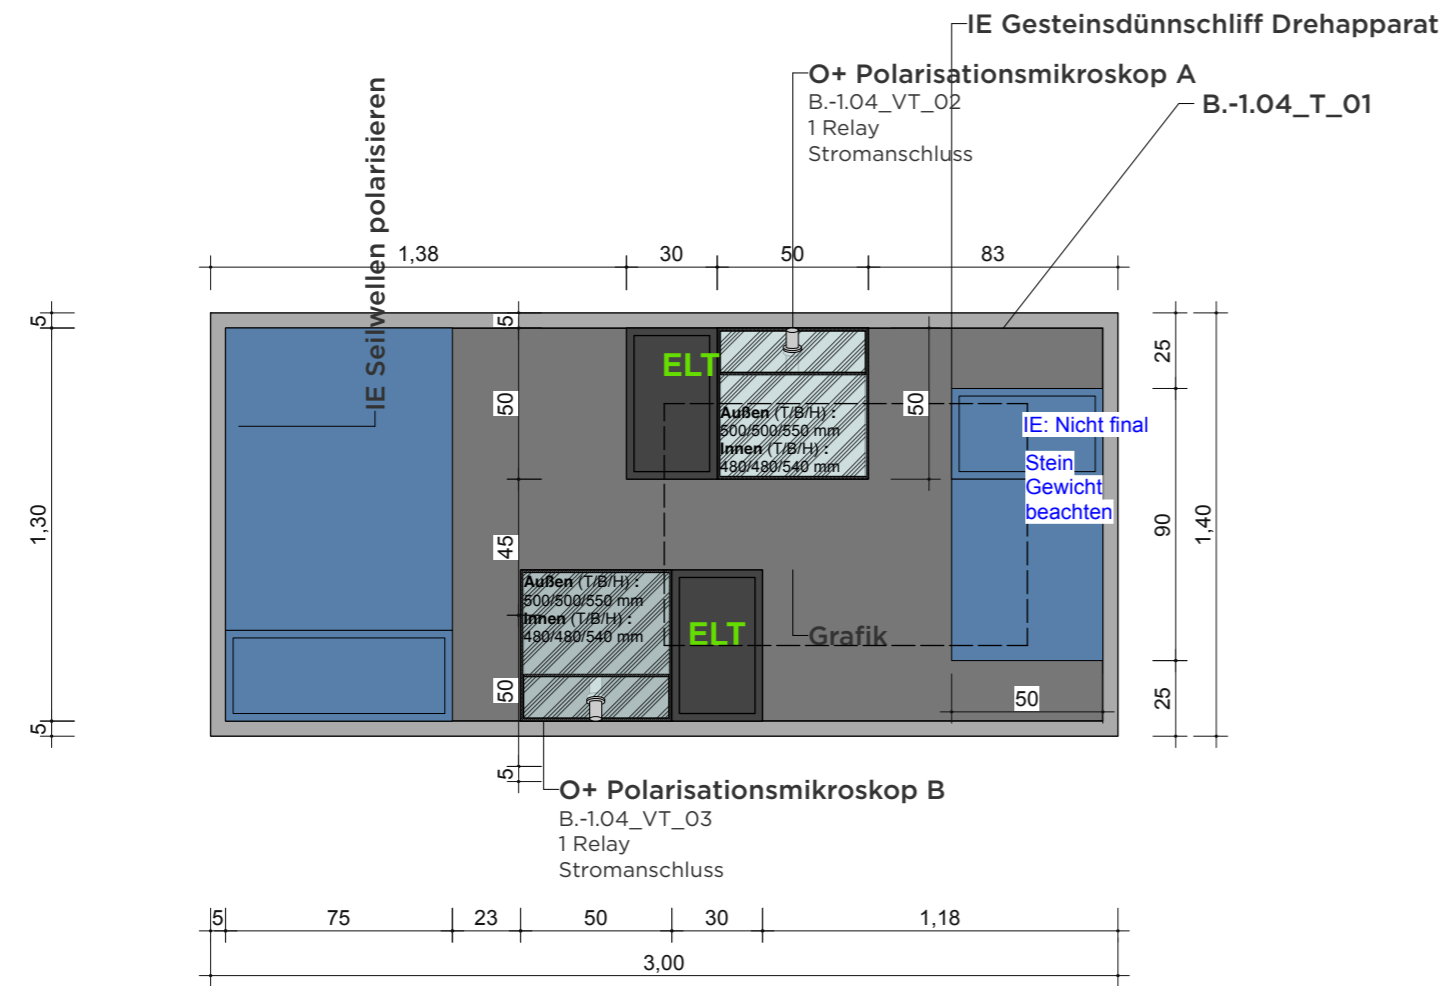

1 AUFSICHT
1:25

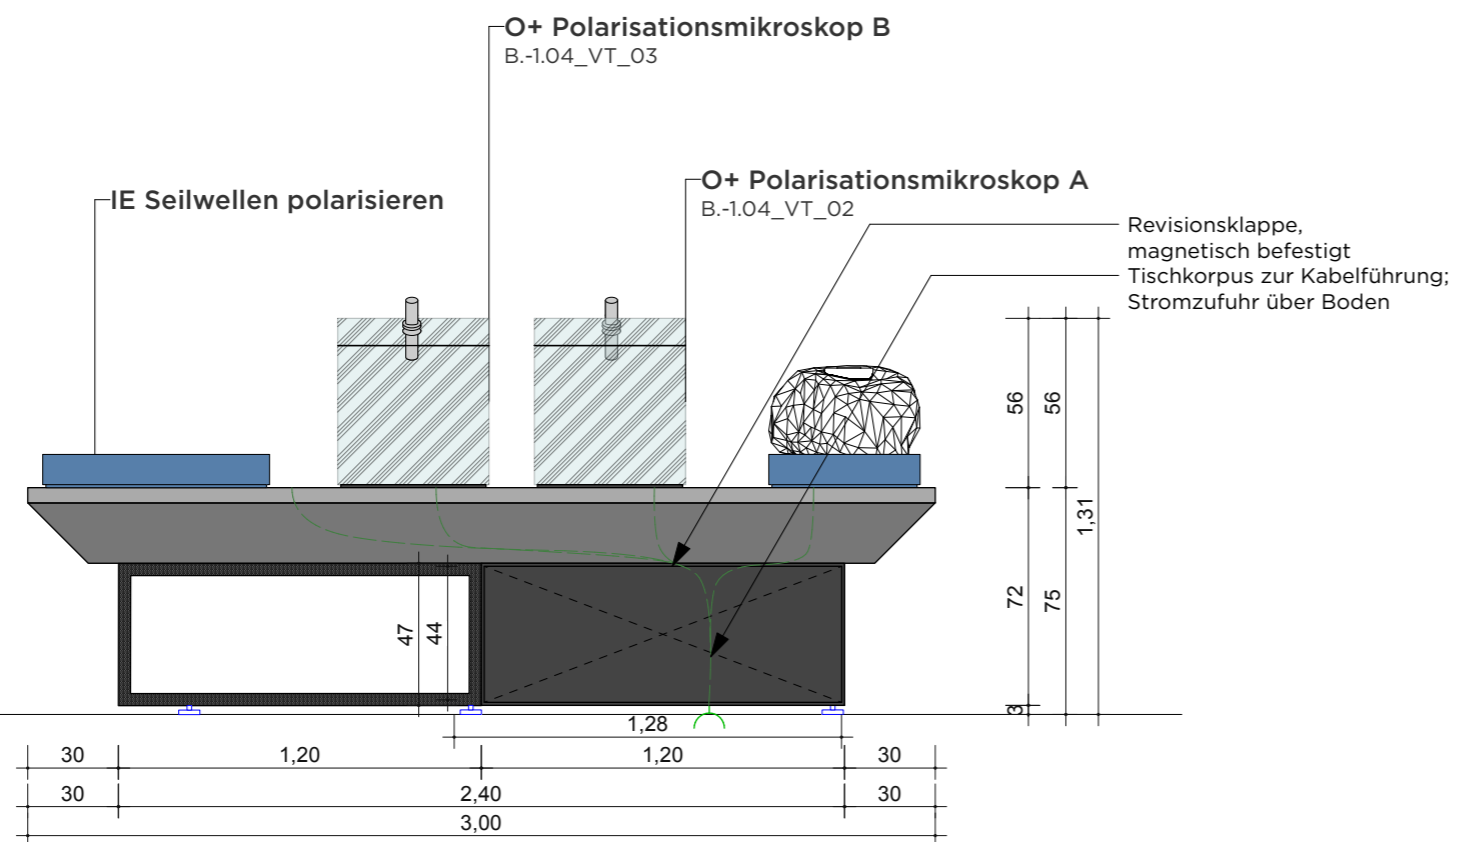

2 ANSICHT
1:25

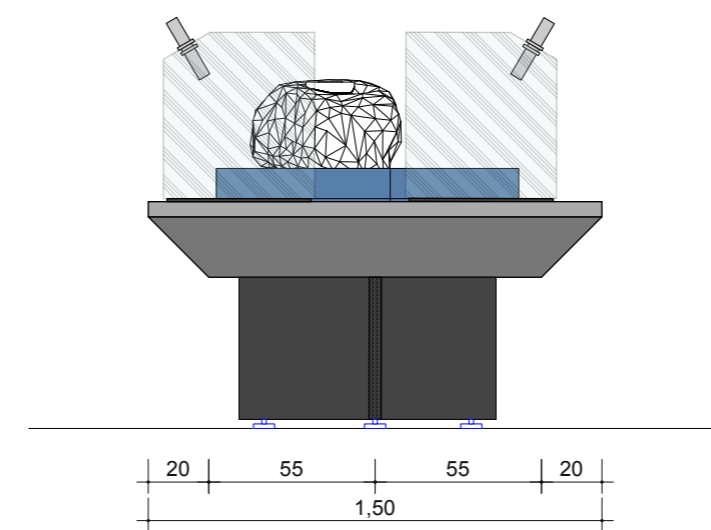

3 SEITENANSICHT
1:25

VORABZUG

Index	Datum	Änderung
01	-	-
02	-	-
03	-	-
04	-	-
05	-	-
06	-	-

Sämtliche Maße sind von der ausführenden Firma vor Ort zu prüfen! Alle Dimensionierungen sind nach statischen Erfordernissen auszuführen!

Bauvorhaben

D:O:M:

Bauherr

Deutsches Optisches Museum

-

Gestaltung Ausstellung

Planungsphase

05 Ausführungsplanung

Planinhalt

Tisch B.-1.04_T_01 Polarisation

Plannummer

DOM_P5_SZ_-1.04_D_01

Maßstab 1:25 **Blattformat** DIN A3


Mitarbeiter - **Maßeinheit** mm

Datum Erstellung 29.10.2025


Datum Aktuell 01.07.2026.

Tisch B.-1.04_T_02/ WANDSTEHEND/ POLARISATION

DETAILS

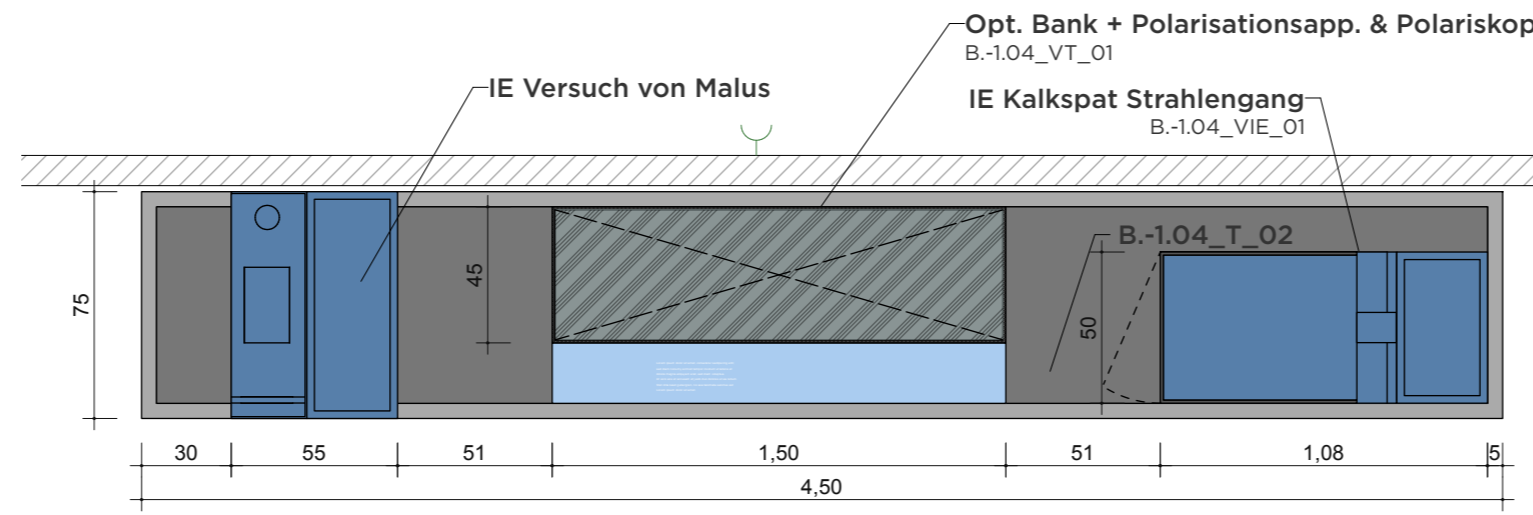

1 AUFSICHT
1:25

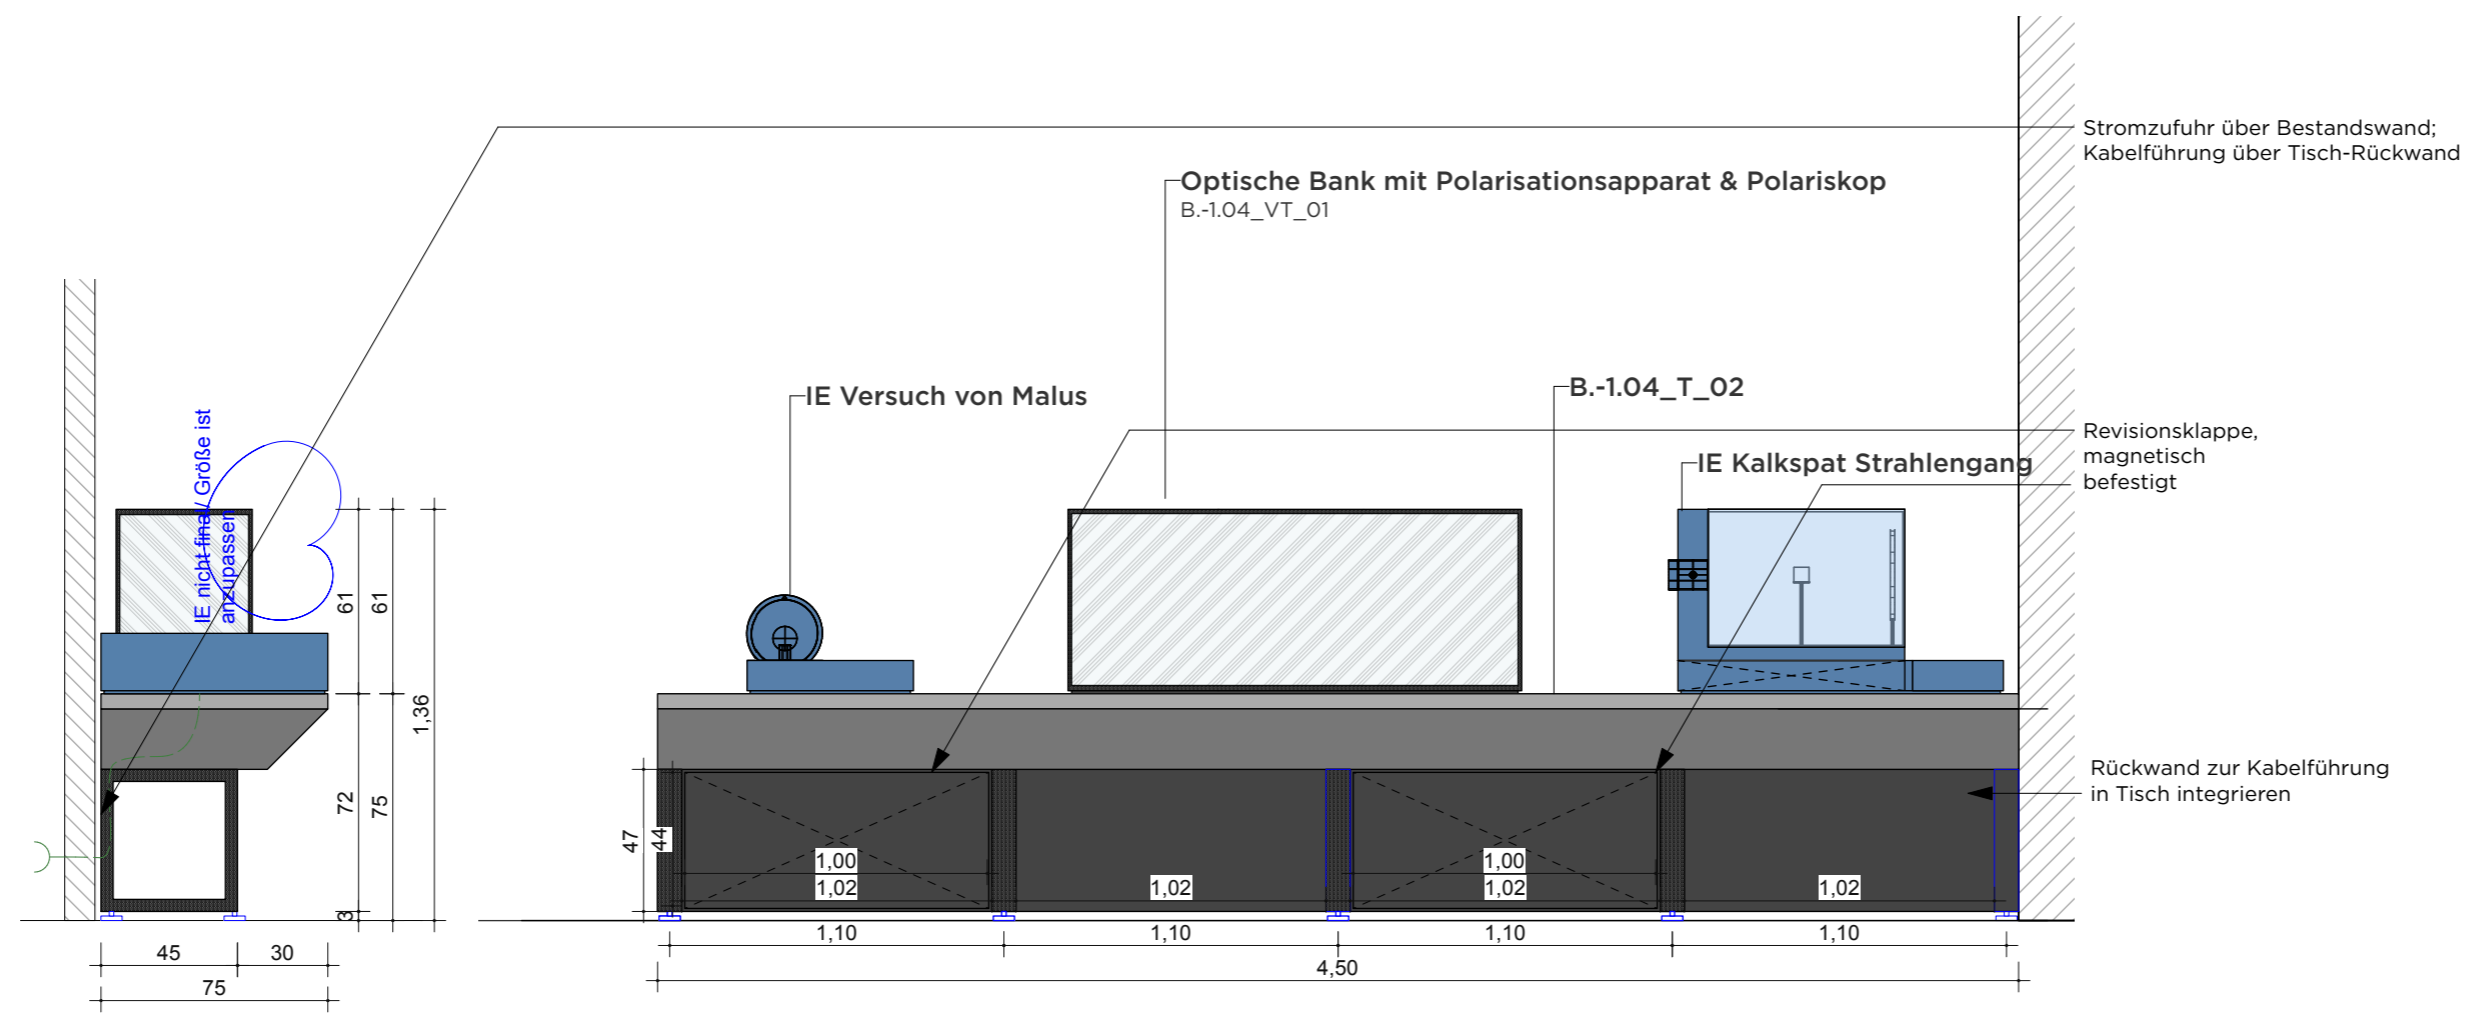

2 ANSICHT
1:25

3 SEITENANSICHT
1:25

VORABZUG

Index	Datum	Änderung
01	-	-
02	-	-
03	-	-
04	-	-
05	-	-
06	-	-

Sämtliche Maße sind von der ausführenden Firma vor Ort zu prüfen! Alle Dimensionierungen sind nach statischen Erfordernissen auszuführen!

Bauvorhaben
D:O:M:
Bauherr
Deutsches Optisches Museum
-

Gestaltung Ausstellung

Planungsphase
05 Ausführungsplanung


Planinhalt
Tisch B.-1.04_T_02 Polarisation

Plannummer
DOM_P5_SZ_-1.04_D_02

Maßstab	1:25	Blattformat	DIN A3
Mitarbeiter	-	Maßeinheit	mm
Datum Erstellung	29.10.2025		
Datum Aktuell	01.07.2026		


Tisch B.-1.05_T_02/ WANDSTEHEND/ BEUGUNGSBILDER

DETAILS

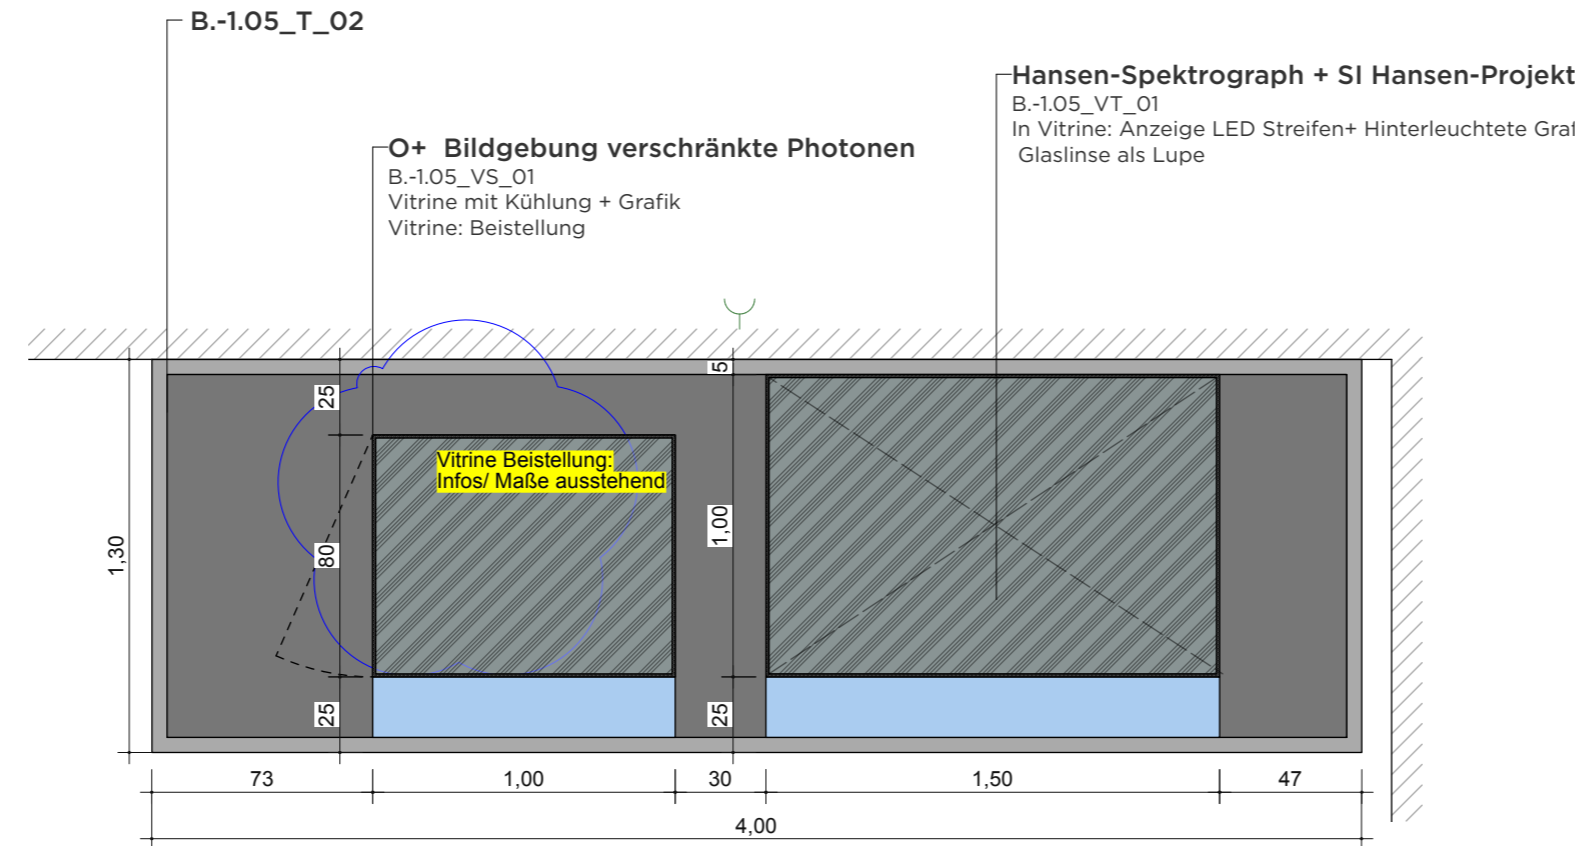


1 GRUNDRISS
1:25

VORABZUG

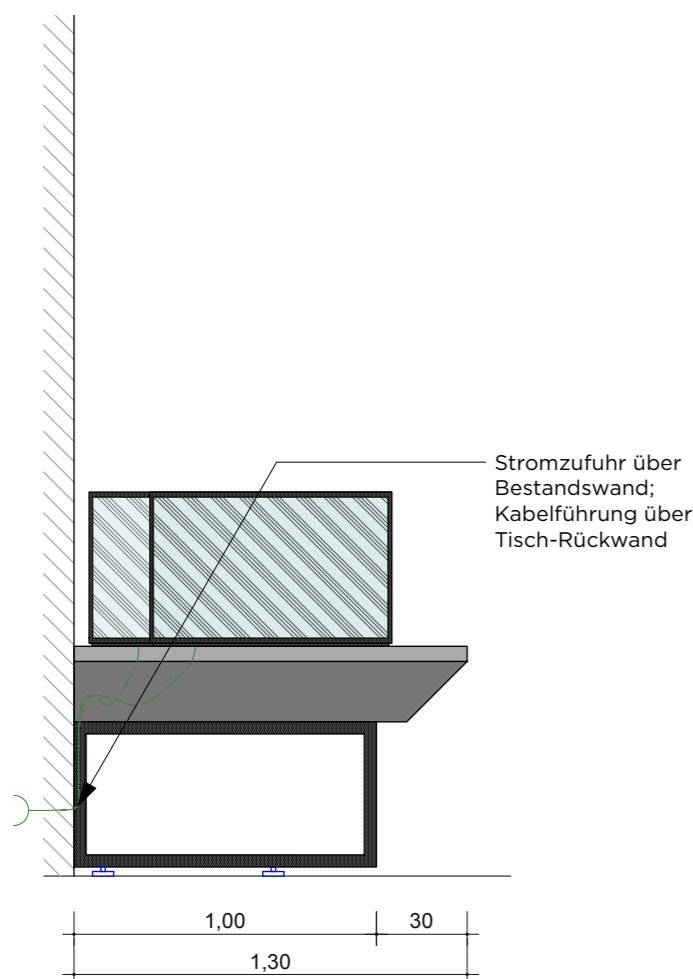

2 SEITENANSICHT
1:25

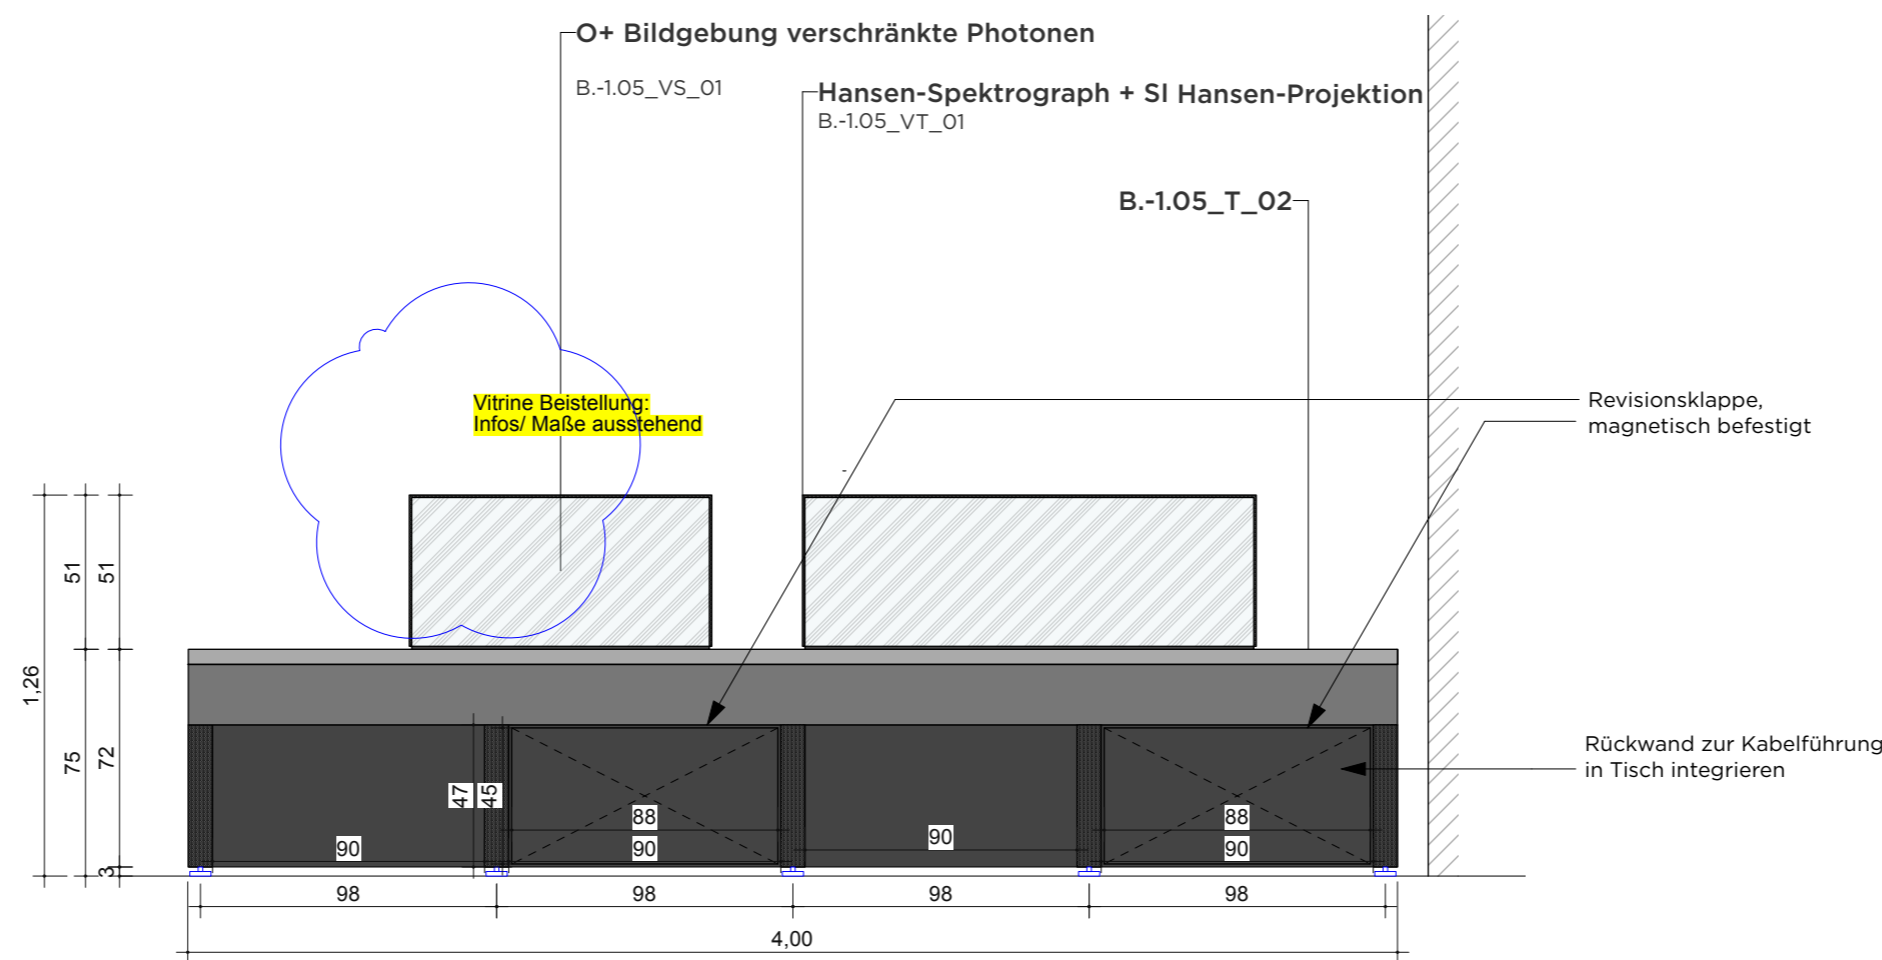

3 FRONTANSICHT
1:25

Index	Datum	Änderung
01	-	-
02	-	-
03	-	-
04	-	-
05	-	-
06	-	-

Sämtliche Maße sind von der ausführenden Firma vor Ort zu prüfen! Alle Dimensionierungen sind nach statischen Erfordernissen auszuführen!

Bauvorhaben

D:O:M:

Bauherr

Deutsches Optisches Museum

-

Gestaltung Ausstellung

-

Planungsphase

05 Ausführungsplanung

Planinhalt

Tisch B.-1.05_T_02 Beugungsbilder

Plannummer

DOM_P5_SZ_-1.05_D_02

Maßstab 1:25 **Blattformat** DIN A3


Mitarbeiter - **Maßeinheit** mm

Datum Erstellung 29.10.2025


Datum Aktuell 01.07.2026

Tisch B.-1.07_T_01/ FREISTEHEND/ KONTRASTWELTEN


DETAILS

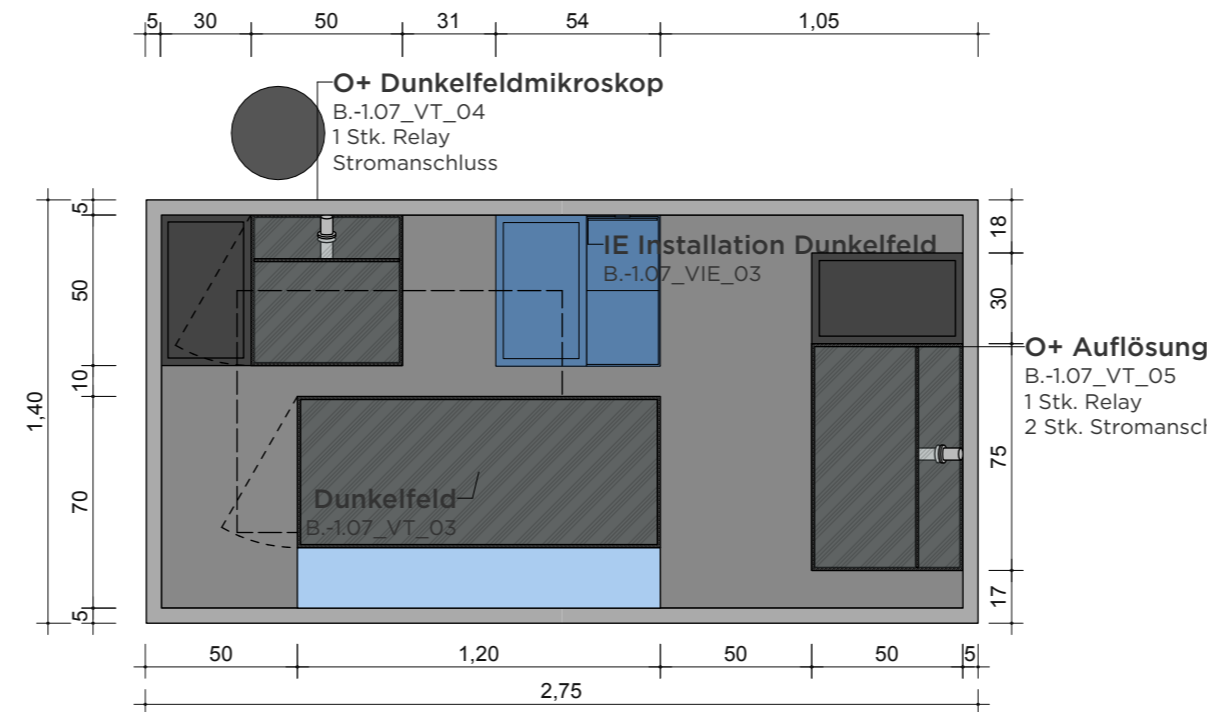

1 AUSICHT
1:25

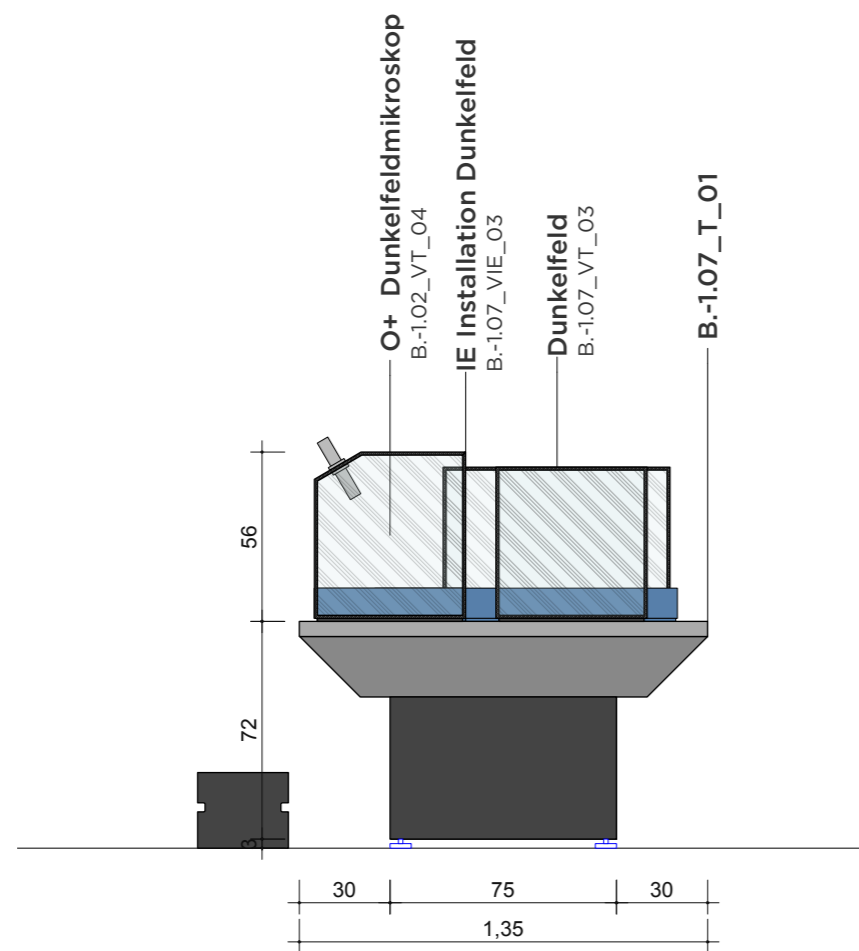

2 SEITENANSICHT
1:25

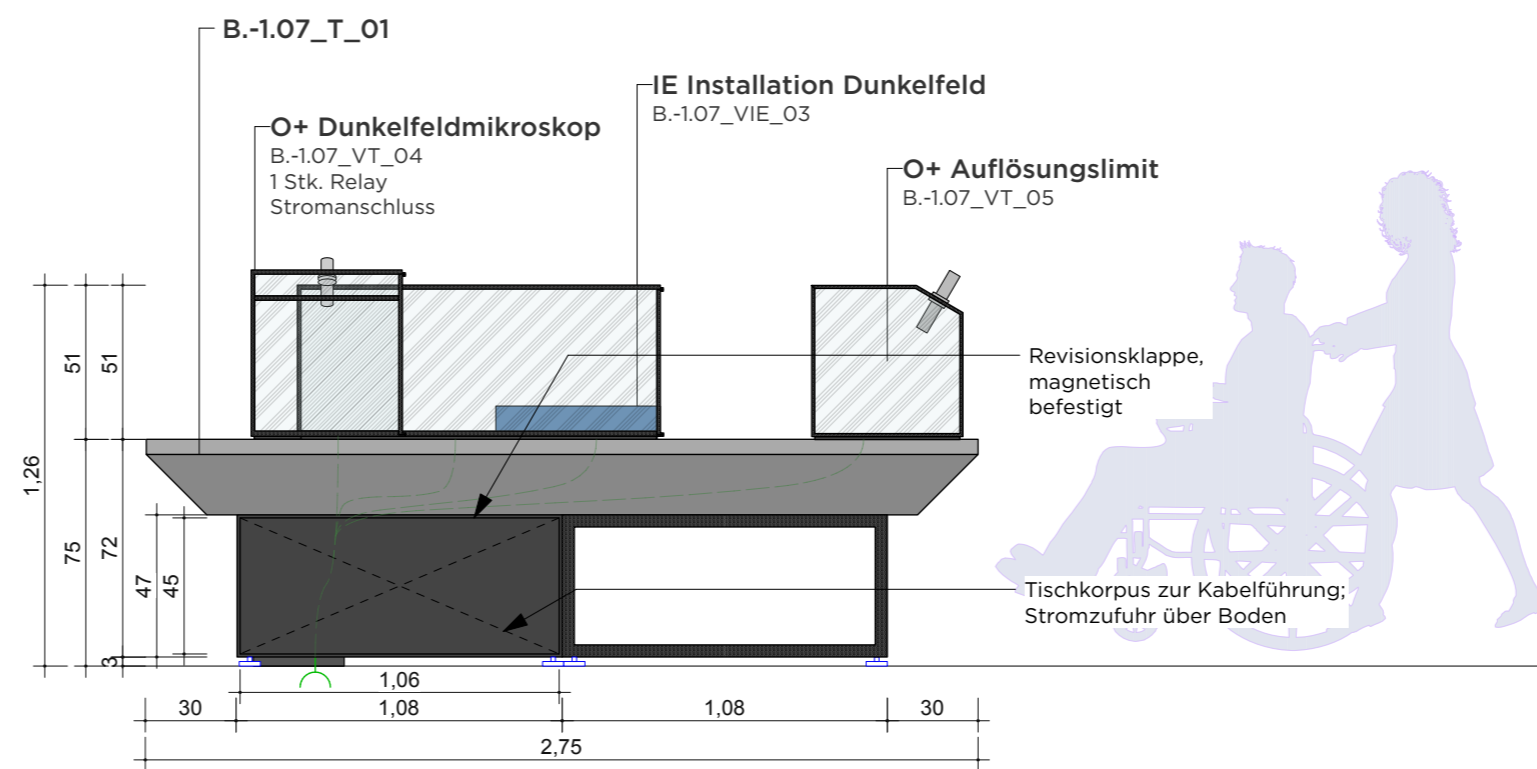

3 ANSICHT
1:25

VORABZUG

Index	Datum	Änderung
01	-	-
02	-	-
03	-	-
04	-	-
05	-	-
06	-	-

Sämtliche Maße sind von der ausführenden Firma vor Ort zu prüfen! Alle Dimensionierungen sind nach statischen Erfordernissen auszuführen!

Bauvorhaben
D:O:M:

Bauherr
Deutsches Optisches Museum
-

Gestaltung Ausstellung

Planungsphase
05 Ausführungsplanung


Planinhalt
Tisch B.-1.07_T_01 Kontrastwelten

Plannummer
DOM_P5_SZ_-1.07_D_01


Maßstab	1:25	Blattformat	DIN A3
Mitarbeiter	-	Maßeinheit	mm
Datum Erstellung	29.10.2025		
Datum Aktuell	01.07.2026		

Tisch B.-1.07_T_02/ WANDSTEHEND/ KONTRASTWELTEN


DETAILS

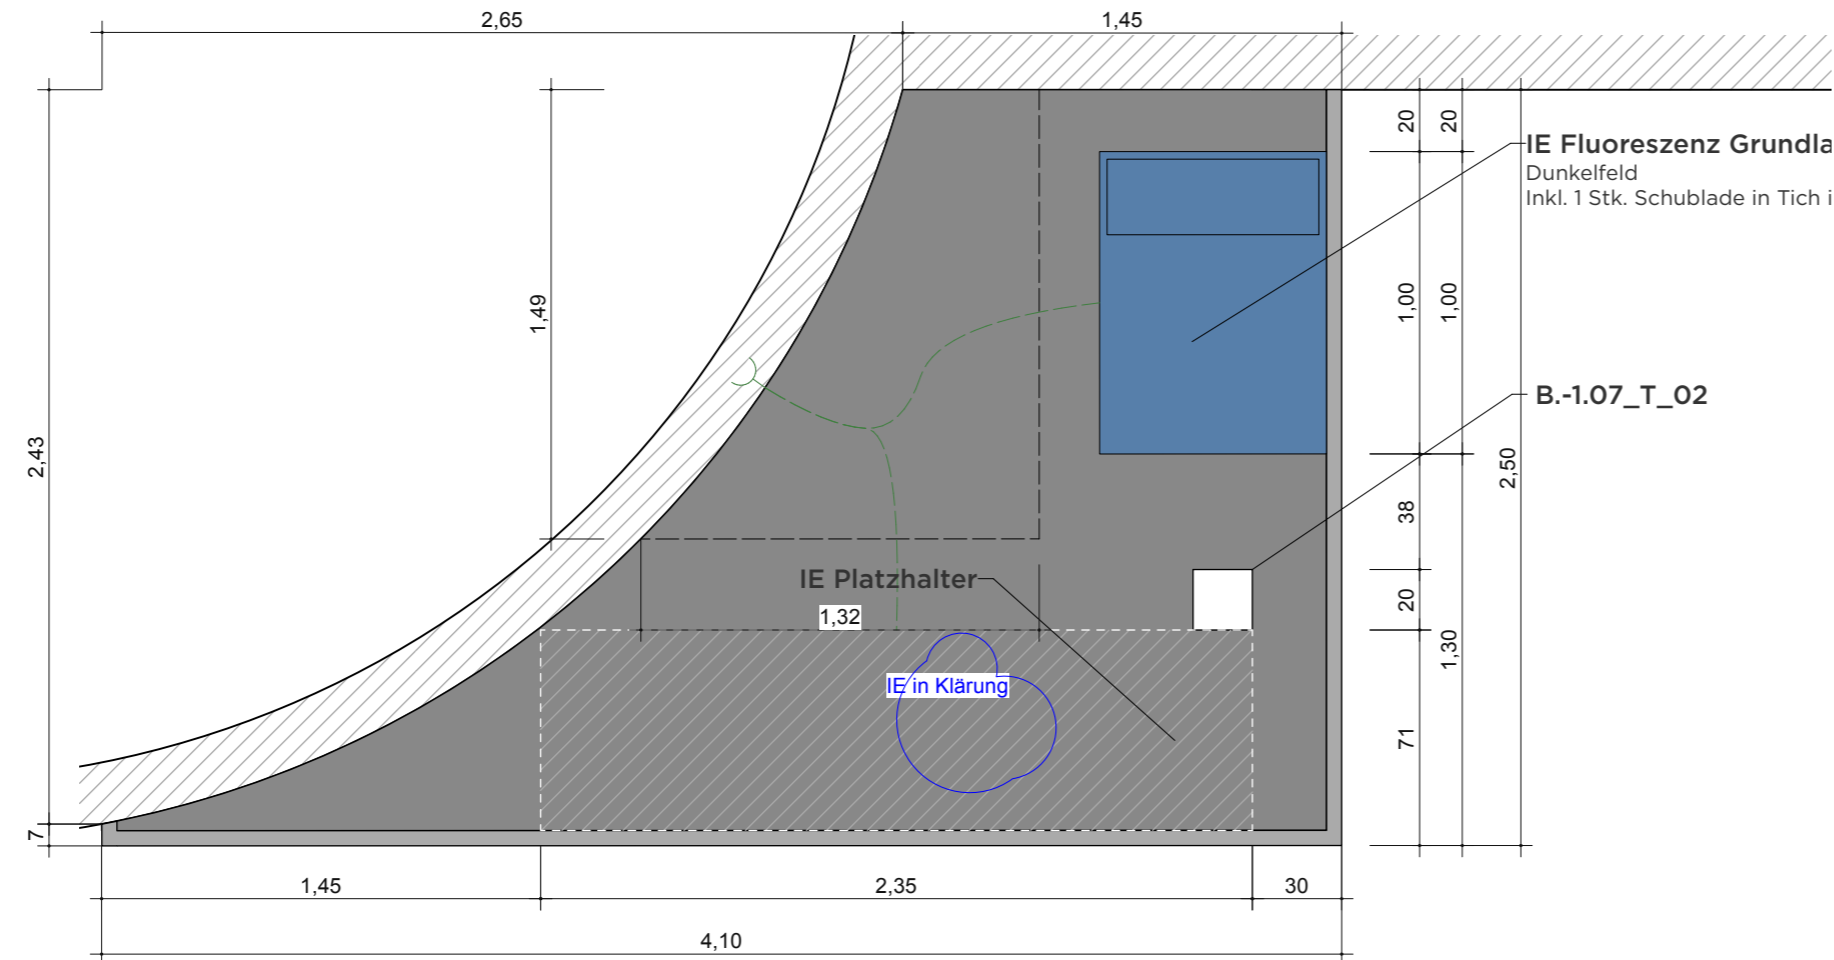

1 AUFSICHT
1:25

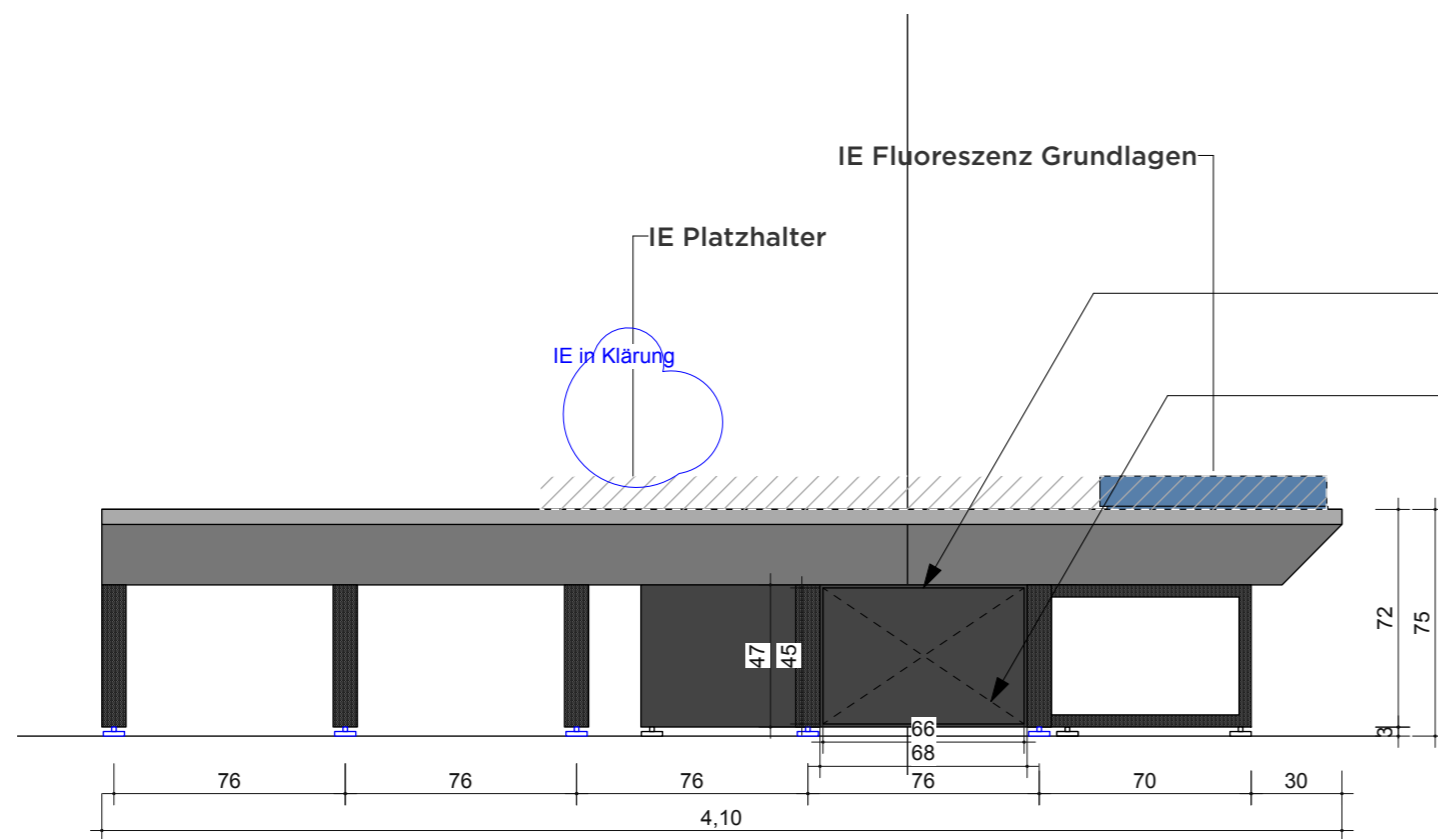

2 ANSICHT
1:25

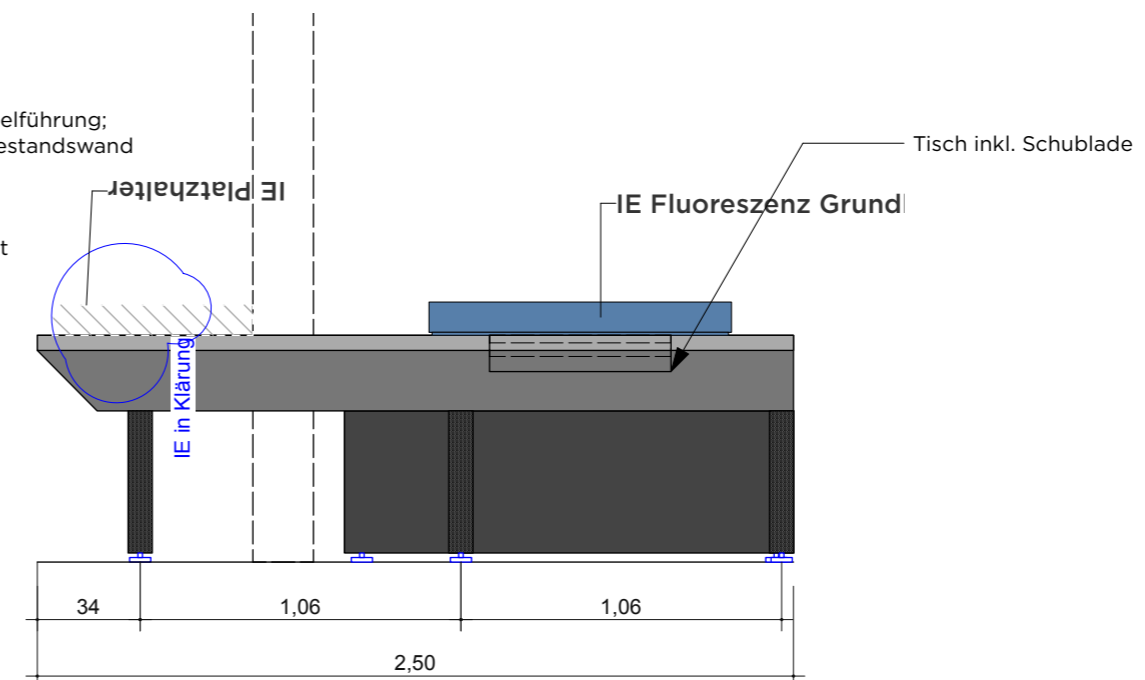

3 AUFSICHT
1:25

VORABZUG

Index	Datum	Änderung
01	-	-
02	-	-
03	-	-
04	-	-
05	-	-
06	-	-

Sämtliche Maße sind von der ausführenden Firma vor Ort zu prüfen! Alle Dimensionierungen sind nach statischen Erfordernissen auszuführen!

Bauvorhaben
D:O:M:

Bauherr
Deutsches Optisches Museum
-

Gestaltung Ausstellung

Planungsphase
05 Ausführungsplanung


Planinhalt
Tisch B.-1.07_T_02 Kontrastwelten

Plannummer
DOM_P5_SZ_-1.07_D_02


Maßstab	1:25	Blattformat	DIN A3
Mitarbeiter	-	Maßeinheit	mm
Datum Erstellung	29.10.2025		
Datum Aktuell	01.07..2026		

Tisch B.-1.07_T_03/ WANDSTEHEND/ KONTRASTWELTEN


DETAILS

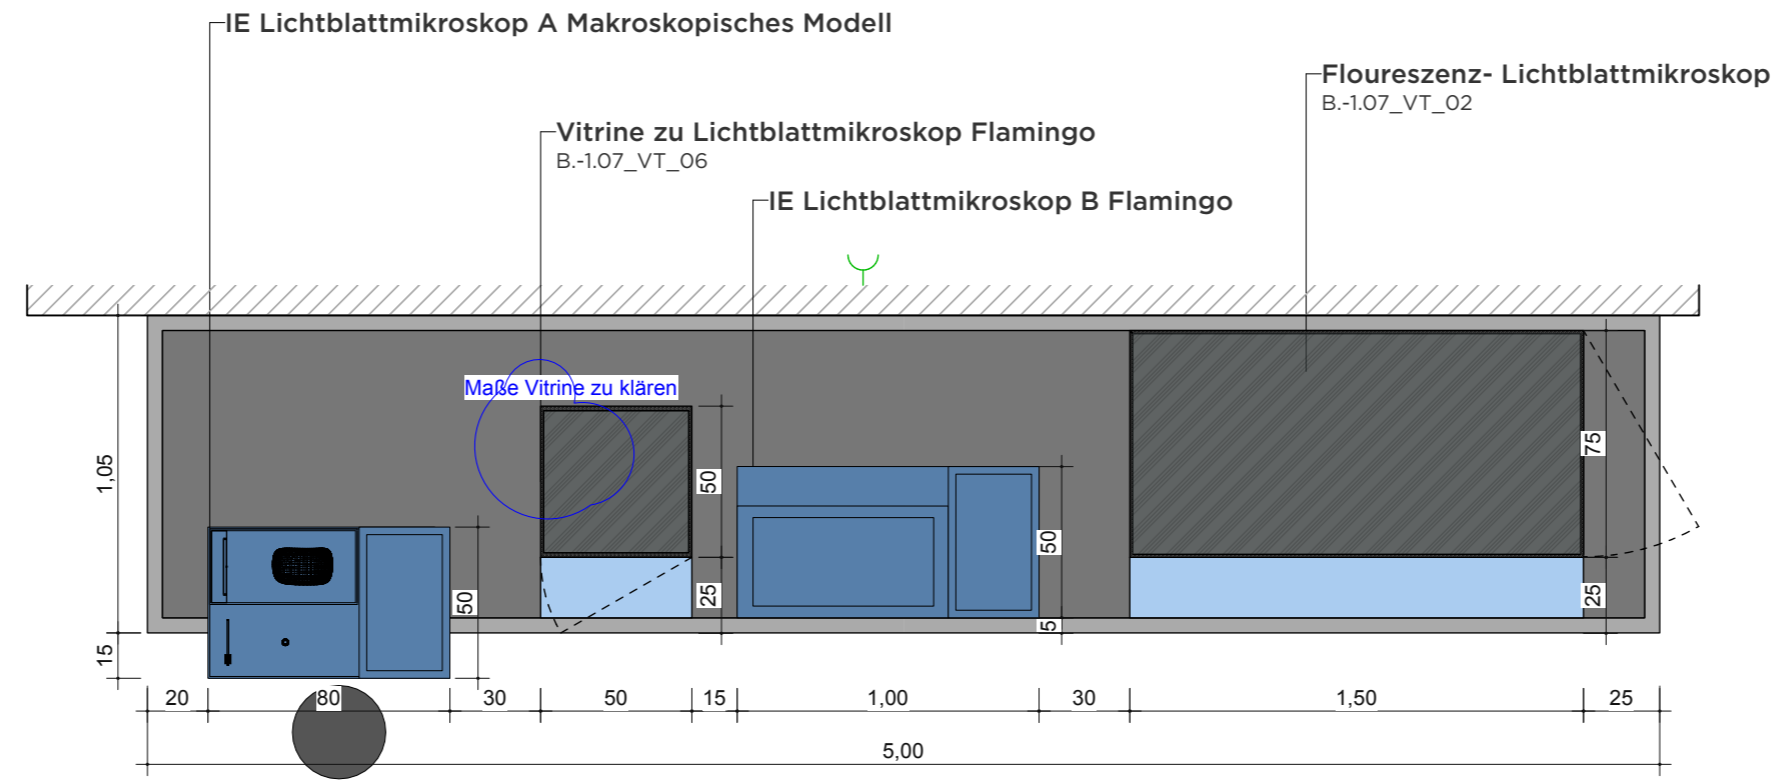

1 AUFSICHT
1:25

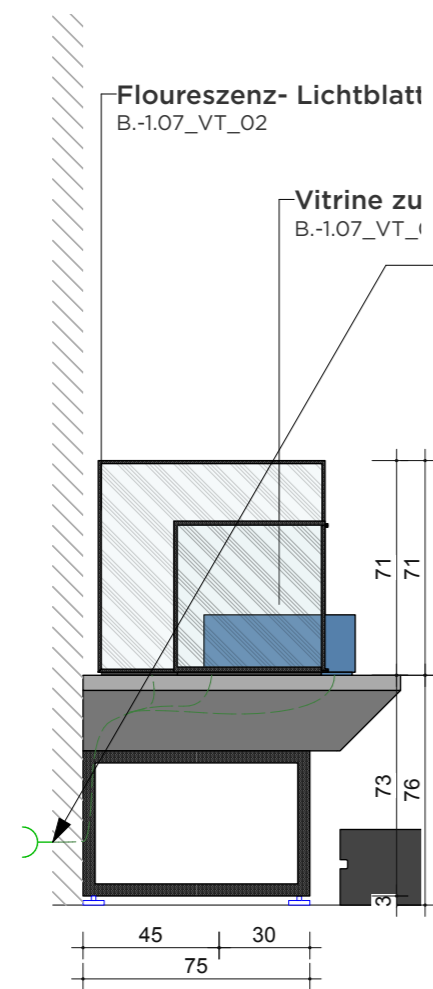

2 SEITENANSICHT
1:25

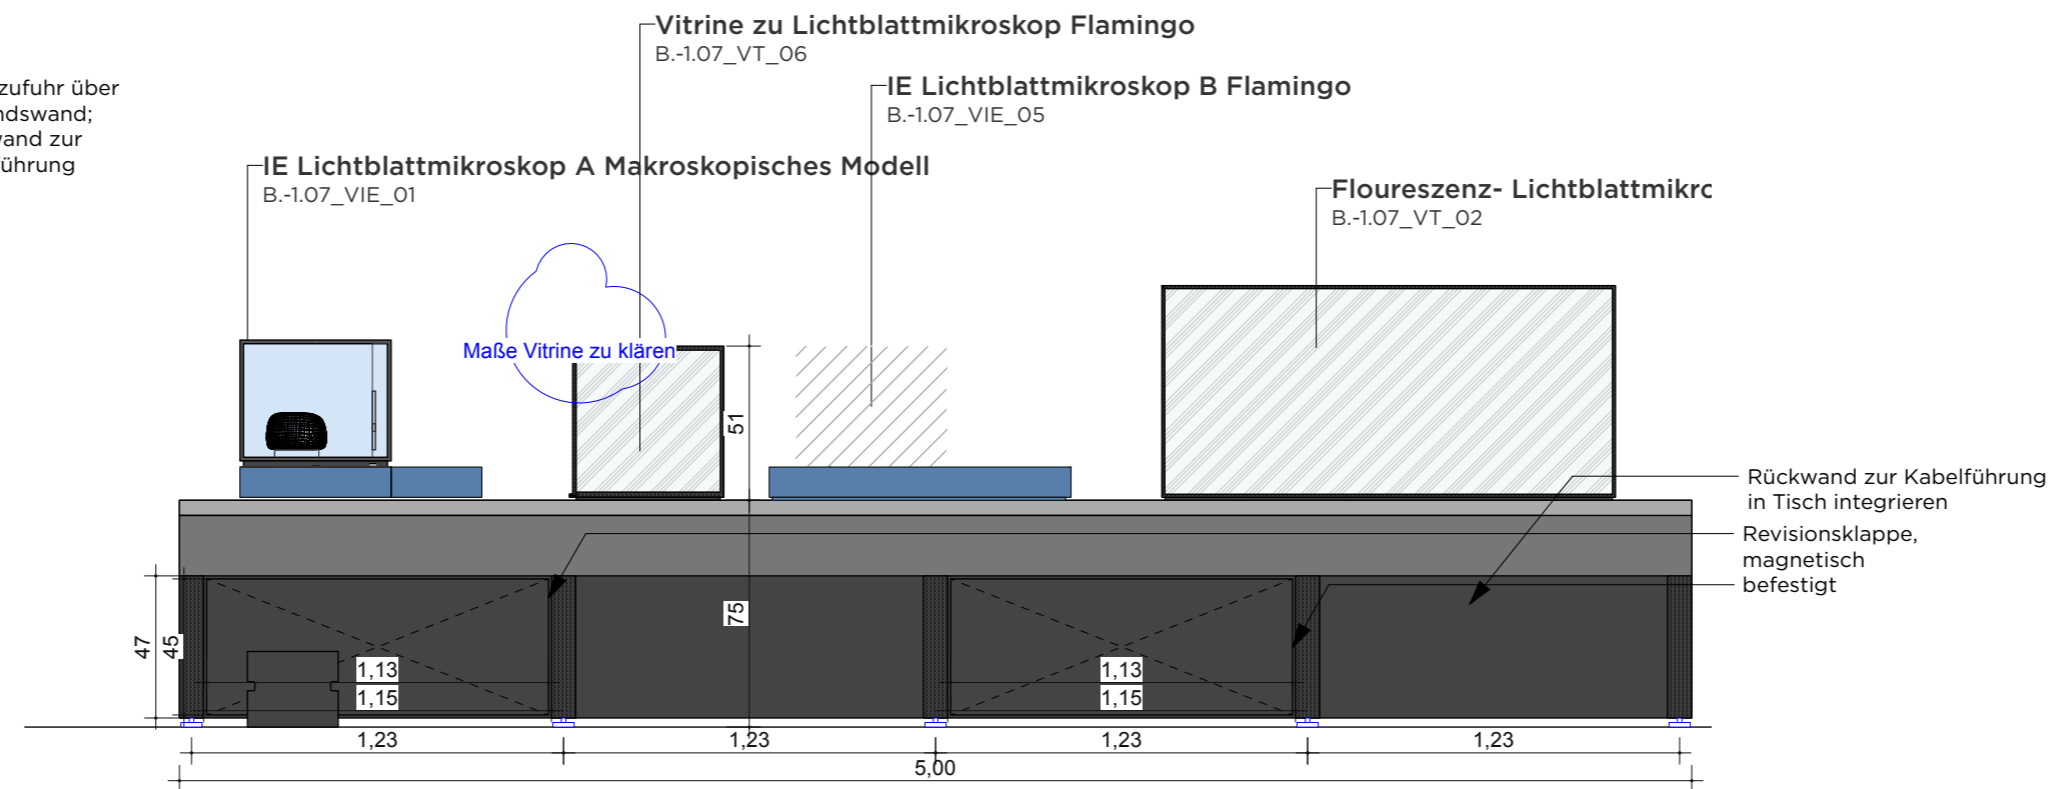

3 NSICHT
1:25

VORABZUG

Index	Datum	Änderung
01	-	-
02	-	-
03	-	-
04	-	-
05	-	-
06	-	-

Sämtliche Maße sind von der ausführenden Firma vor Ort zu prüfen! Alle Dimensionierungen sind nach statischen Erfordernissen auszuführen!

Bauvorhaben
D:O:M:

Bauherr
Deutsches Optisches Museum
-

Gestaltung Ausstellung

Planungsphase
05 Ausführungsplanung


Planinhalt
Tisch B.-1.07_T_03 Kontrastwelten

Plannummer
DOM_P5_SZ_-1.07_D_03


Maßstab	1:25	Blattformat	DIN A3
Mitarbeiter	-	Maßeinheit	mm
Datum Erstellung	29.10.2025		
Datum Aktuell	01.07.2026		

Tisch B.-1.11_T_01/ FREISTEHEND/ MIKROSKOPGALERIE


DETAILS

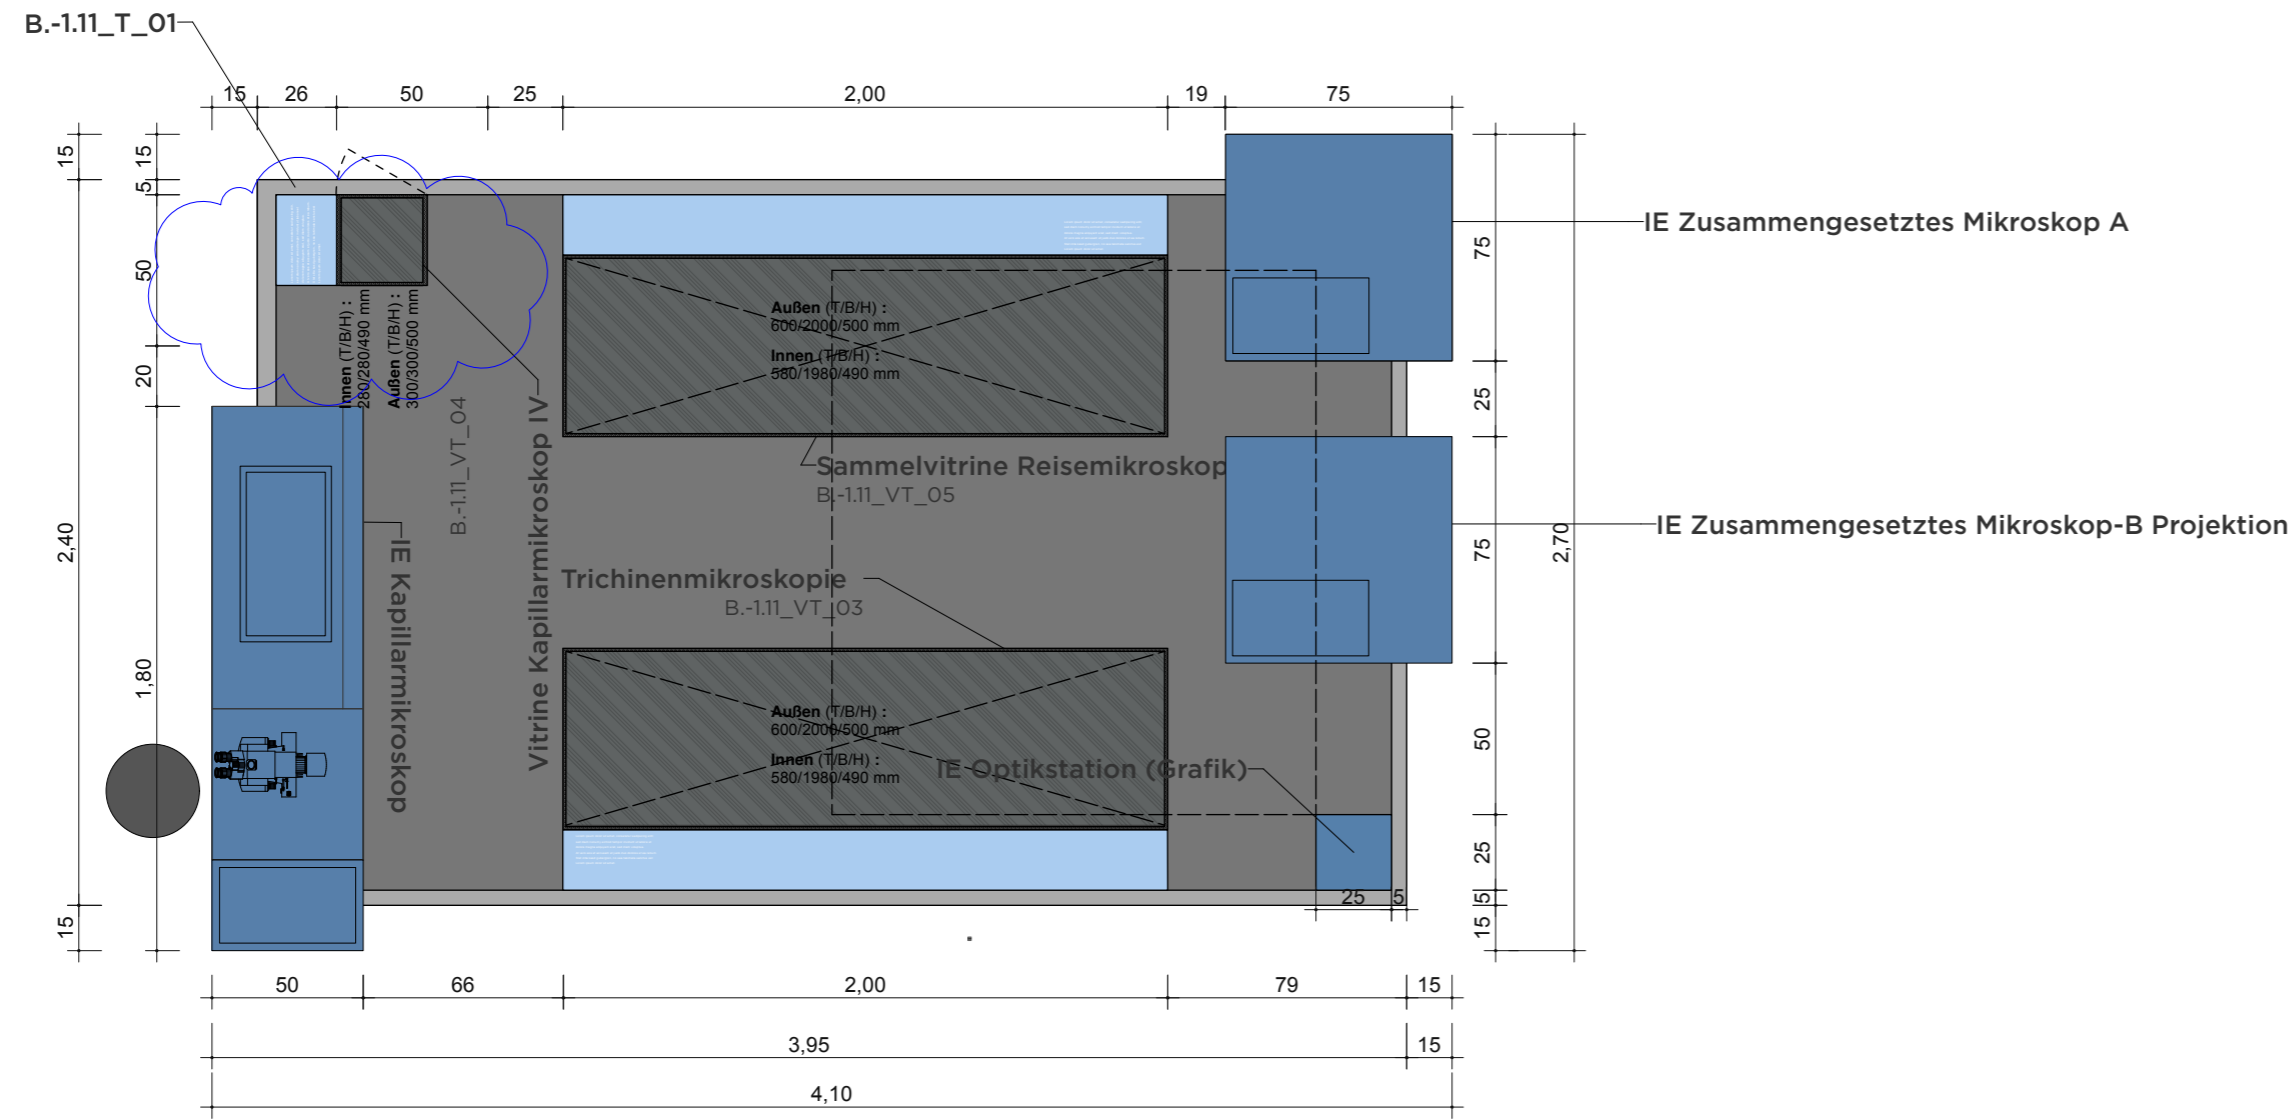

1 AUFSICHT
1:25

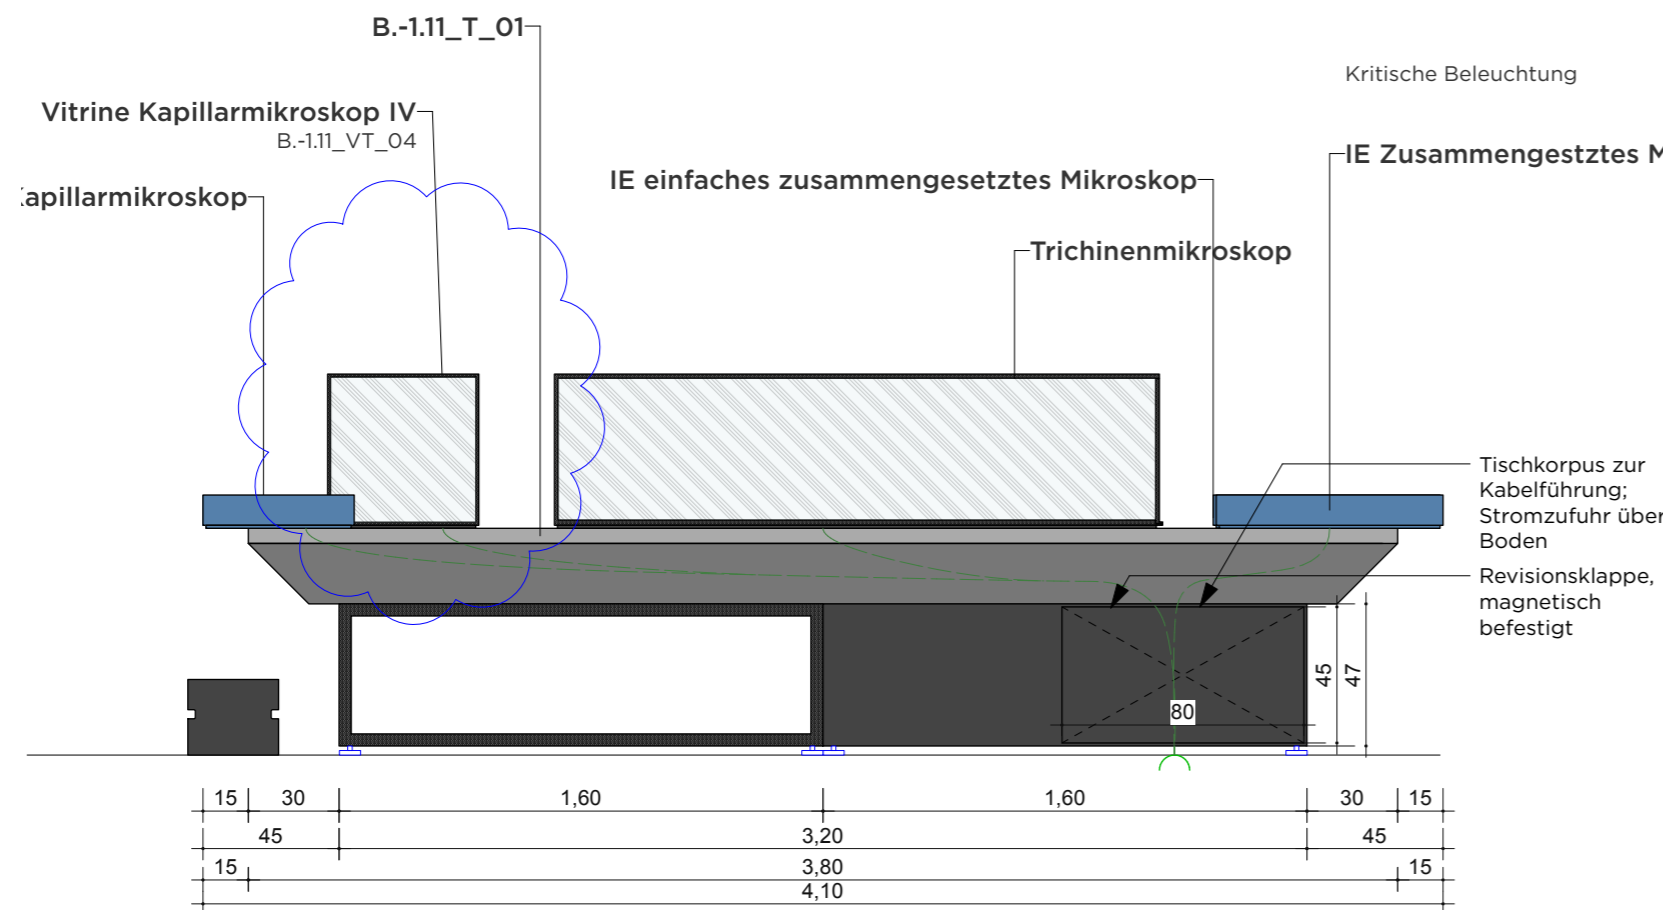

2 ANSICHT
1:25

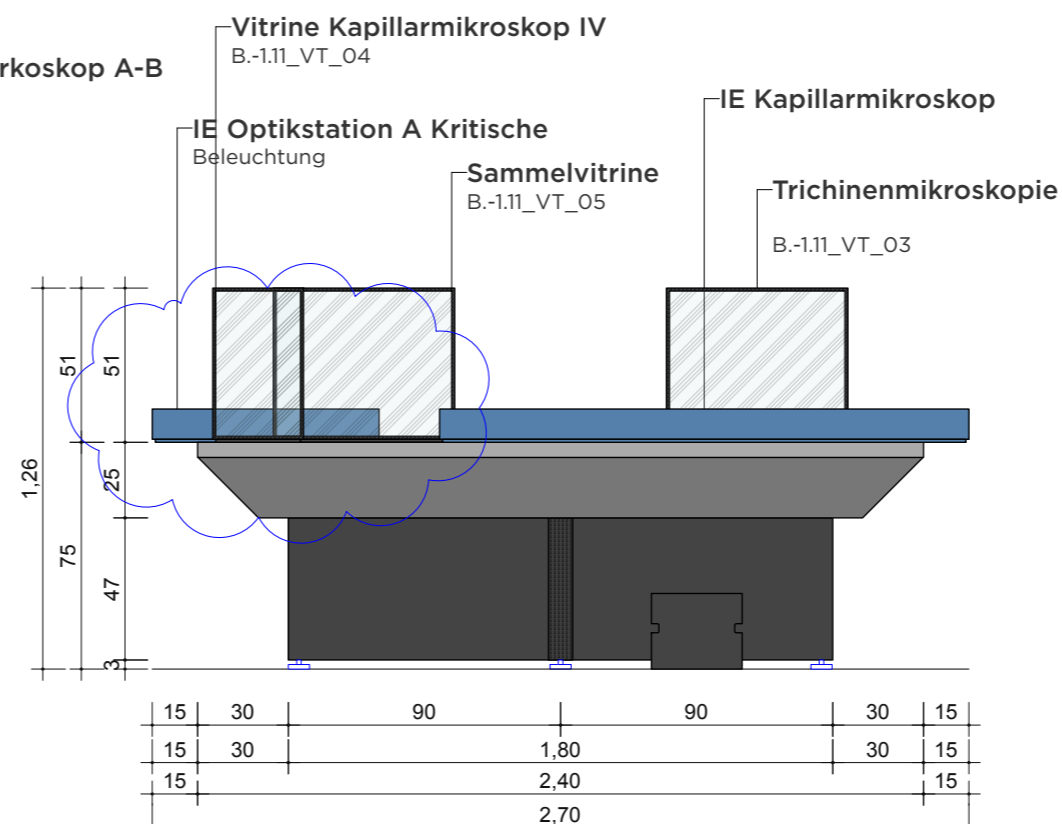

3 SEITENANSICHT
1:25

VORABZUG

Index	Datum	Änderung
01	-	-
02	-	-
03	-	-
04	-	-
05	-	-
06	-	-

Sämtliche Maße sind von der ausführenden Firma vor Ort zu prüfen! Alle Dimensionierungen sind nach statischen Erfordernissen auszuführen!

Bauvorhaben

D:O:M:

Bauherr

Deutsches Optisches Museum

-

Gestaltung Ausstellung

Planungsphase

05 Ausführungsplanung

Planinhalt

Tisch B.-1.11_T_01 Mikroskopgalerie

Plannummer

DOM_P5_SZ_-1.11_D_01

Maßstab 1:25 **Blattformat** DIN A3


Mitarbeiter - **Maßeinheit** mm

Datum Erstellung 29.10.2025


Datum Aktuell 17.06.2026

Tisch B.-1.11_T_02/ FREISTEHEND/ MIKROSKOPGALERIE


DETAILS

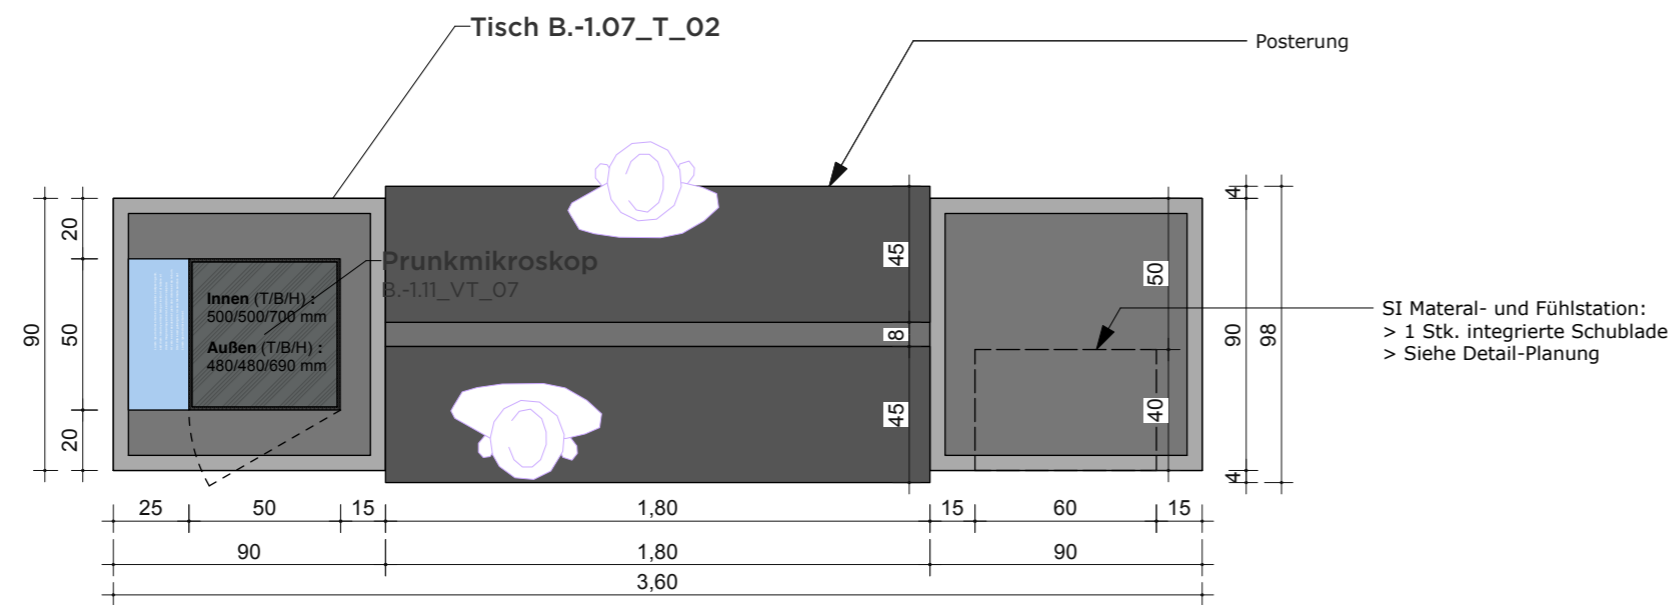

1 **AUFSICHT**
1:25

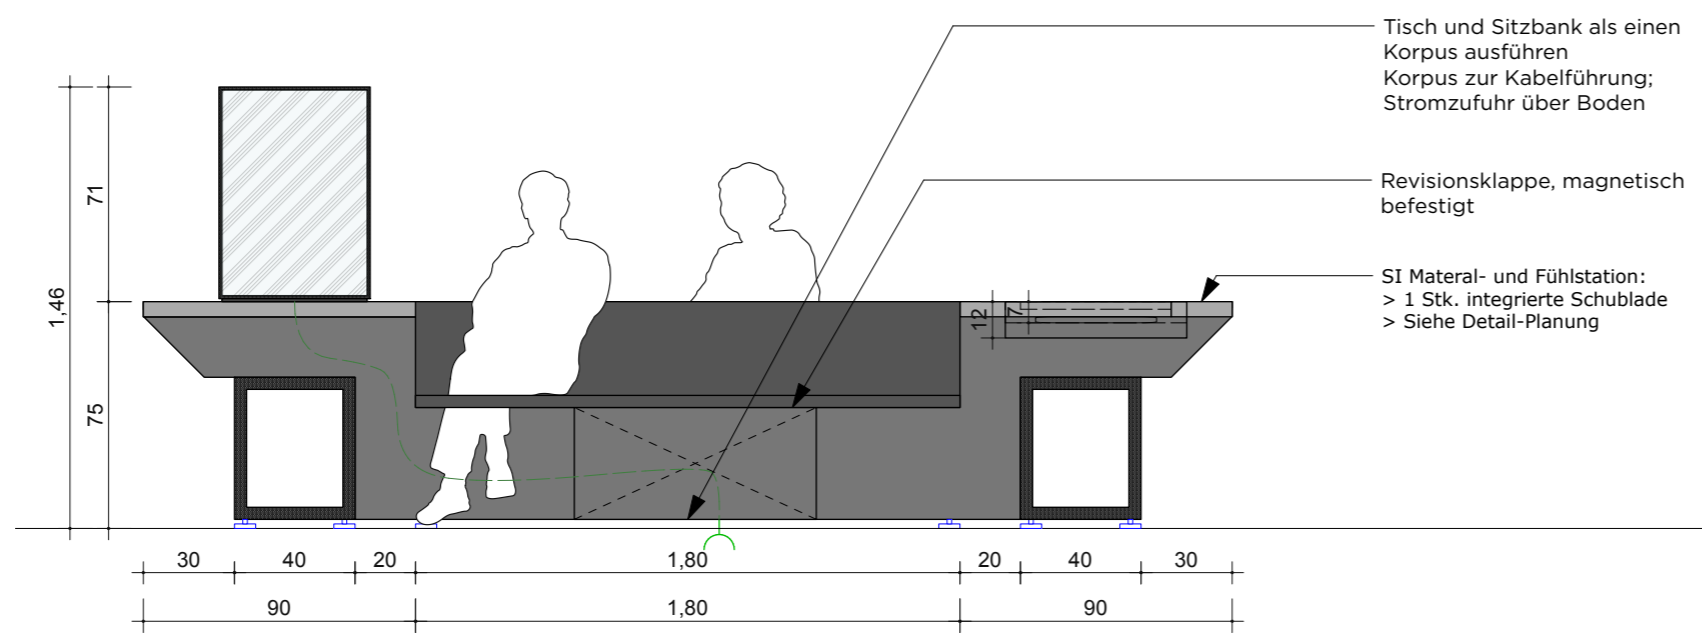

2 **ANSICHT**
1:25

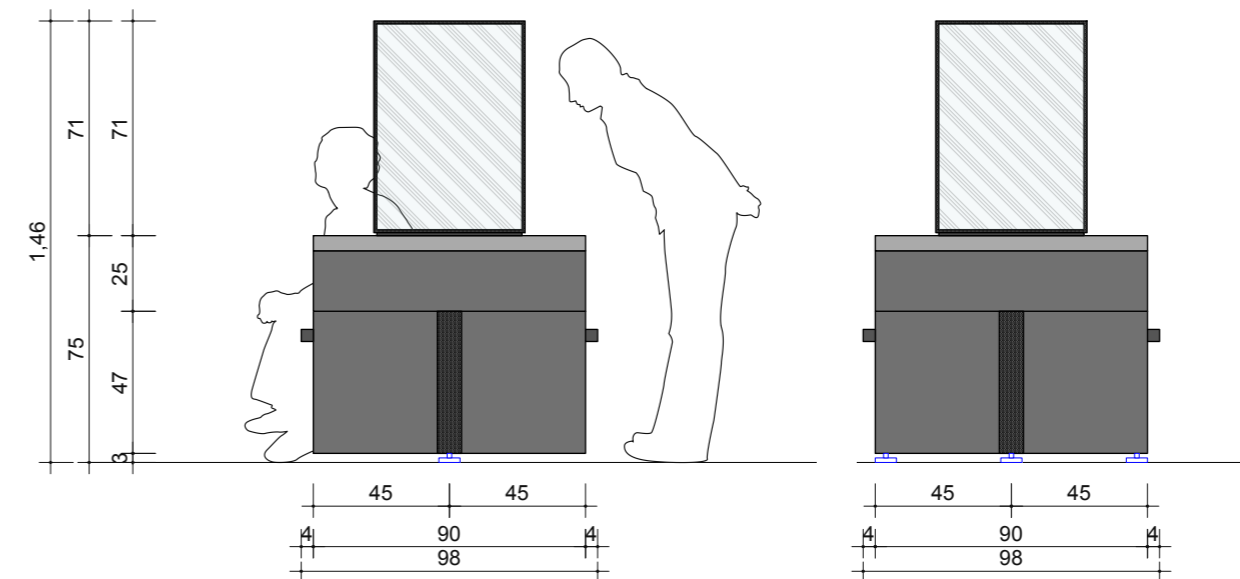

3 **SEITENANSICHT**
1:25

4 **1:25**
SEITENANSICHT

VORABZUG

Index	Datum	Änderung
01	-	-
02	-	-
03	-	-
04	-	-
05	-	-
06	-	-

Sämtliche Maße sind von der ausführenden Firma vor Ort zu prüfen! Alle Dimensionierungen sind nach statischen Erfordernissen auszuführen!

Bauvorhaben

D:O:M:

Bauherr

Deutsches Optisches Museum

-

Gestaltung Ausstellung

Planungsphase

05 Ausführungsplanung

Planinhalt

Tisch B.-1.11_T_02 Mikroskopgalerie

Plannummer

DOM_P5_SZ_-1.11_D_02

Maßstab 1:25 **Blattformat** DIN A3



Mitarbeiter - **Maßeinheit** mm

Datum Erstellung 29.10.2025

Datum Aktuell 17.06.2026

Tisch B.-1.11_T_03/ WANDSTEHEND/ MIKROSKOPGALERIE

DETAILS

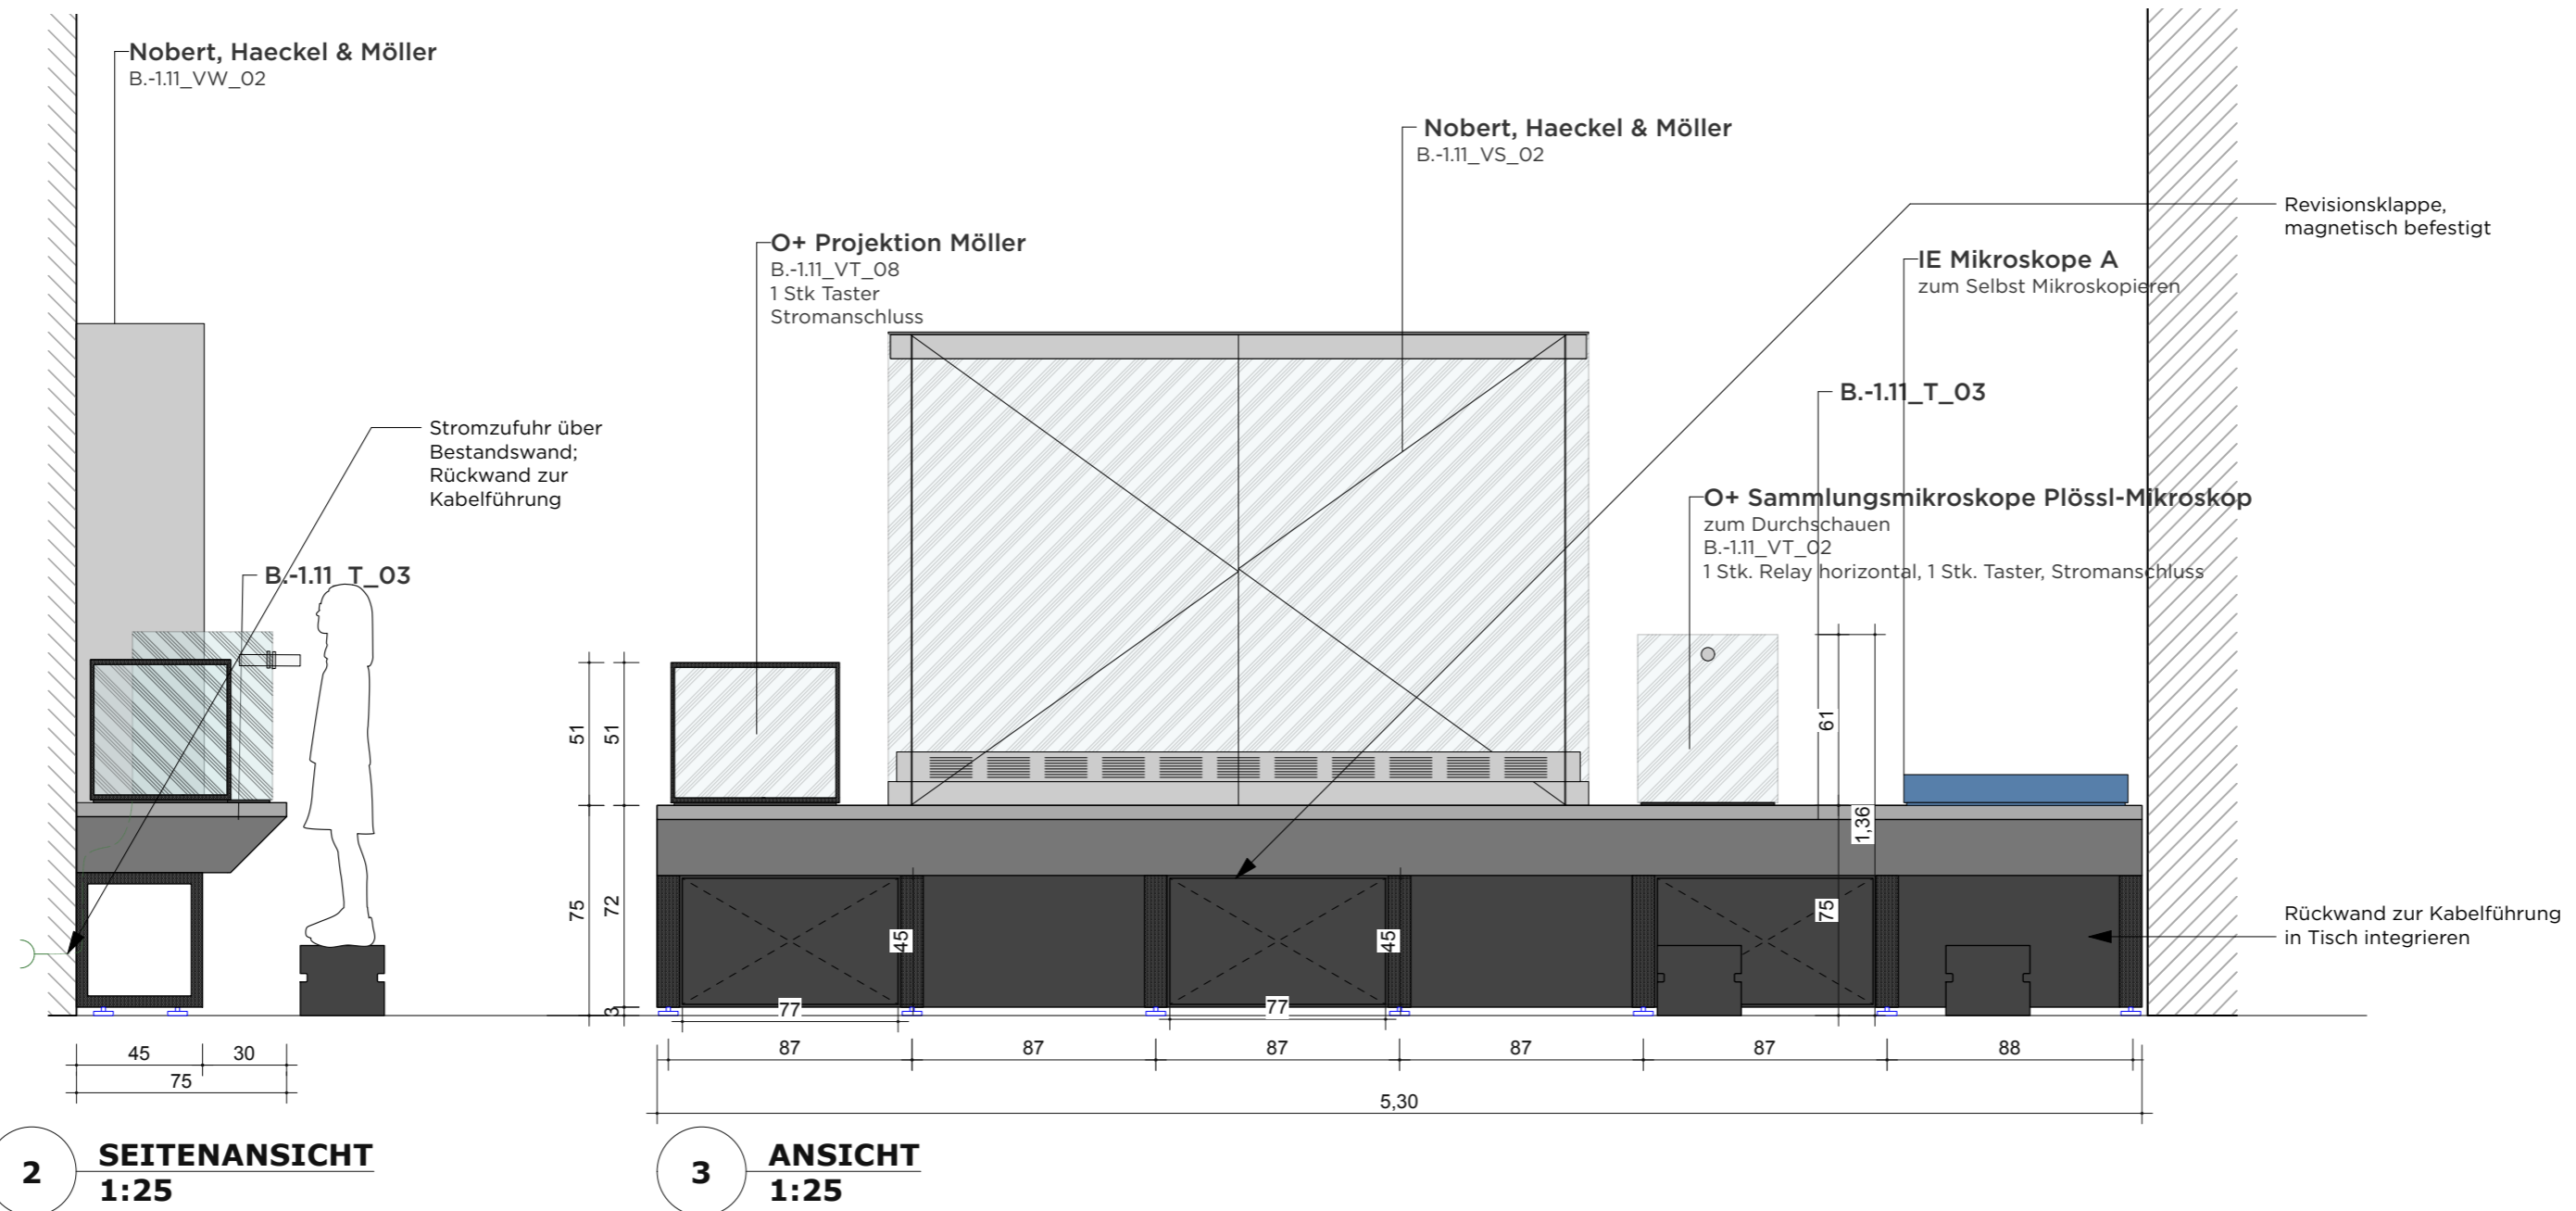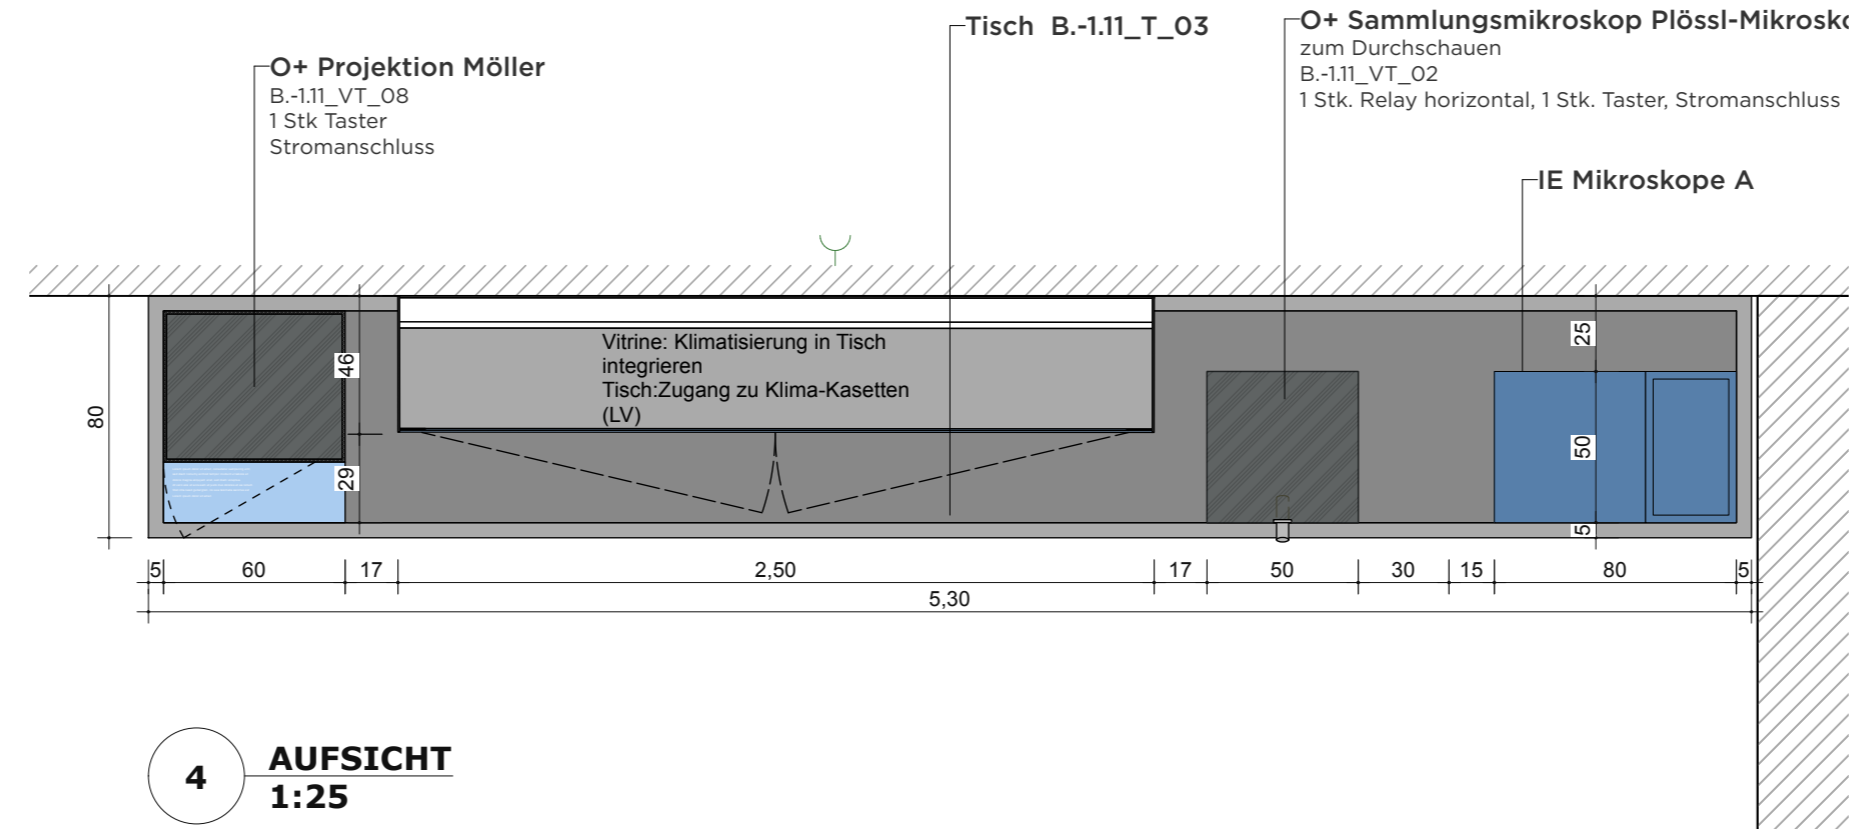

VORABZUG

Index	Datum	Änderung
01	-	-
02	-	-
03	-	-
04	-	-
05	-	-
06	-	-

Sämtliche Maße sind von der ausführenden Firma vor Ort zu prüfen! Alle Dimensionierungen sind nach statischen Erfordernissen auszuführen!

Bauvorhaben
D:O:M:

Bauherr
Deutsches Optisches Museum
-

Gestaltung Ausstellung

Planungsphase
05 Ausführungsplanung

Planinhalt
Tisch B.-1.11_T_03 Mikroskopgalerie

Plannummer
DOM_P5_SZ_-1.11_D_03

Maßstab 1:25 **Blattformat** DIN A3


Mitarbeiter - **Maßeinheit** mm

Datum Erstellung 29.10.2025


Datum Aktuell 17.06.2026

Tisch B.-1.11_T_04/ WANDTSTEHEND/ MIKROSKOPGALERIE

DETAILS

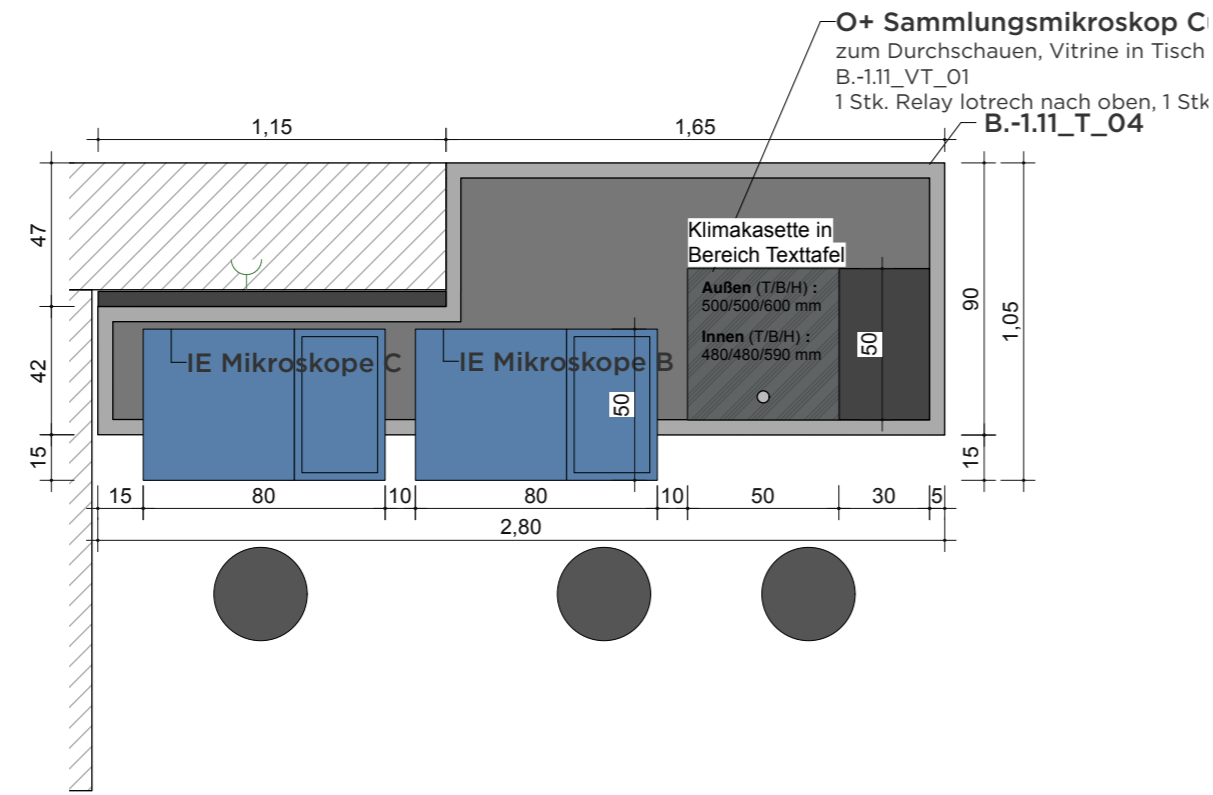

1 AUFSICHT
1:25

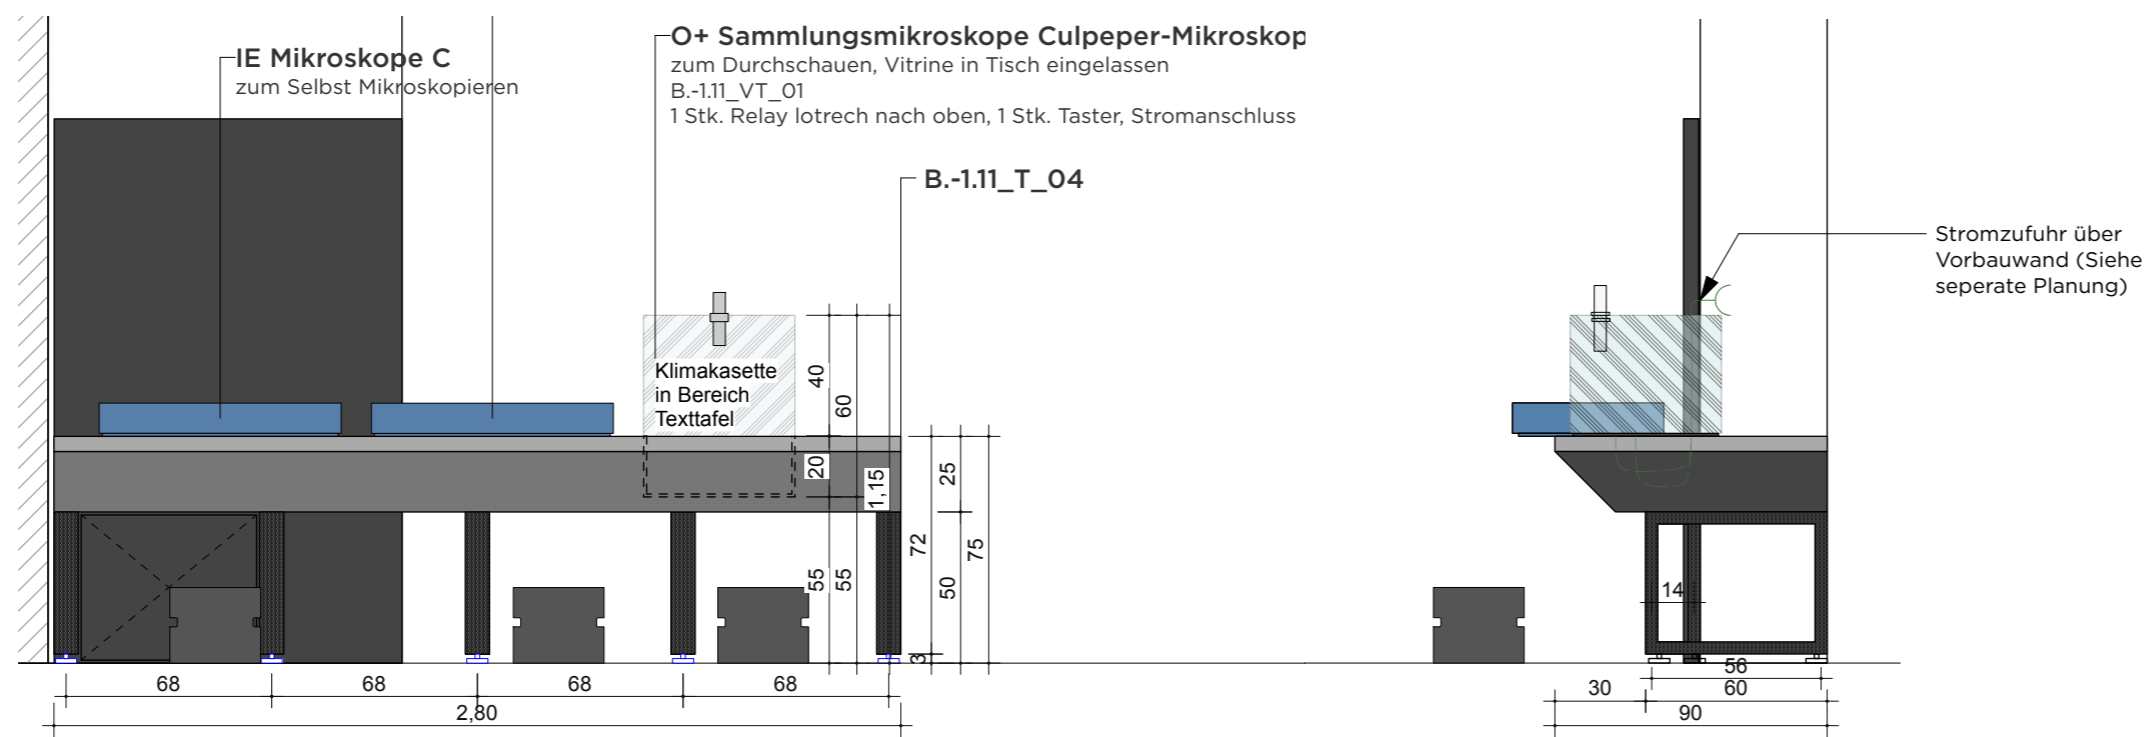

2 ANSICHT
1:25

3 SEITENANSICHT
1:25

VORABZUG

Index	Datum	Änderung
01	-	-
02	-	-
03	-	-
04	-	-
05	-	-
06	-	-

Sämtliche Maße sind von der ausführenden Firma vor Ort zu prüfen! Alle Dimensionierungen sind nach statischen Erfordernissen auszuführen!

Bauvorhaben
D:O:M:

Bauherr
Deutsches Optisches Museum
-

Gestaltung Ausstellung

Planungsphase
05 Ausführungsplanung

Planinhalt
Tisch B.-1.11_T_04 Mikroskopgalerie

Plannummer
DOM_P5_SZ_-1.11_D_04

Maßstab	1:25	Blattformat	DIN A3
Mitarbeiter	-	Maßeinheit	mm
Datum Erstellung	29.10.2025		
Datum Aktuell	17.06.2026		