


2.00 GESAMTGRUNDRISS EBENE SCHATZKAMMER

GRUNDRISS

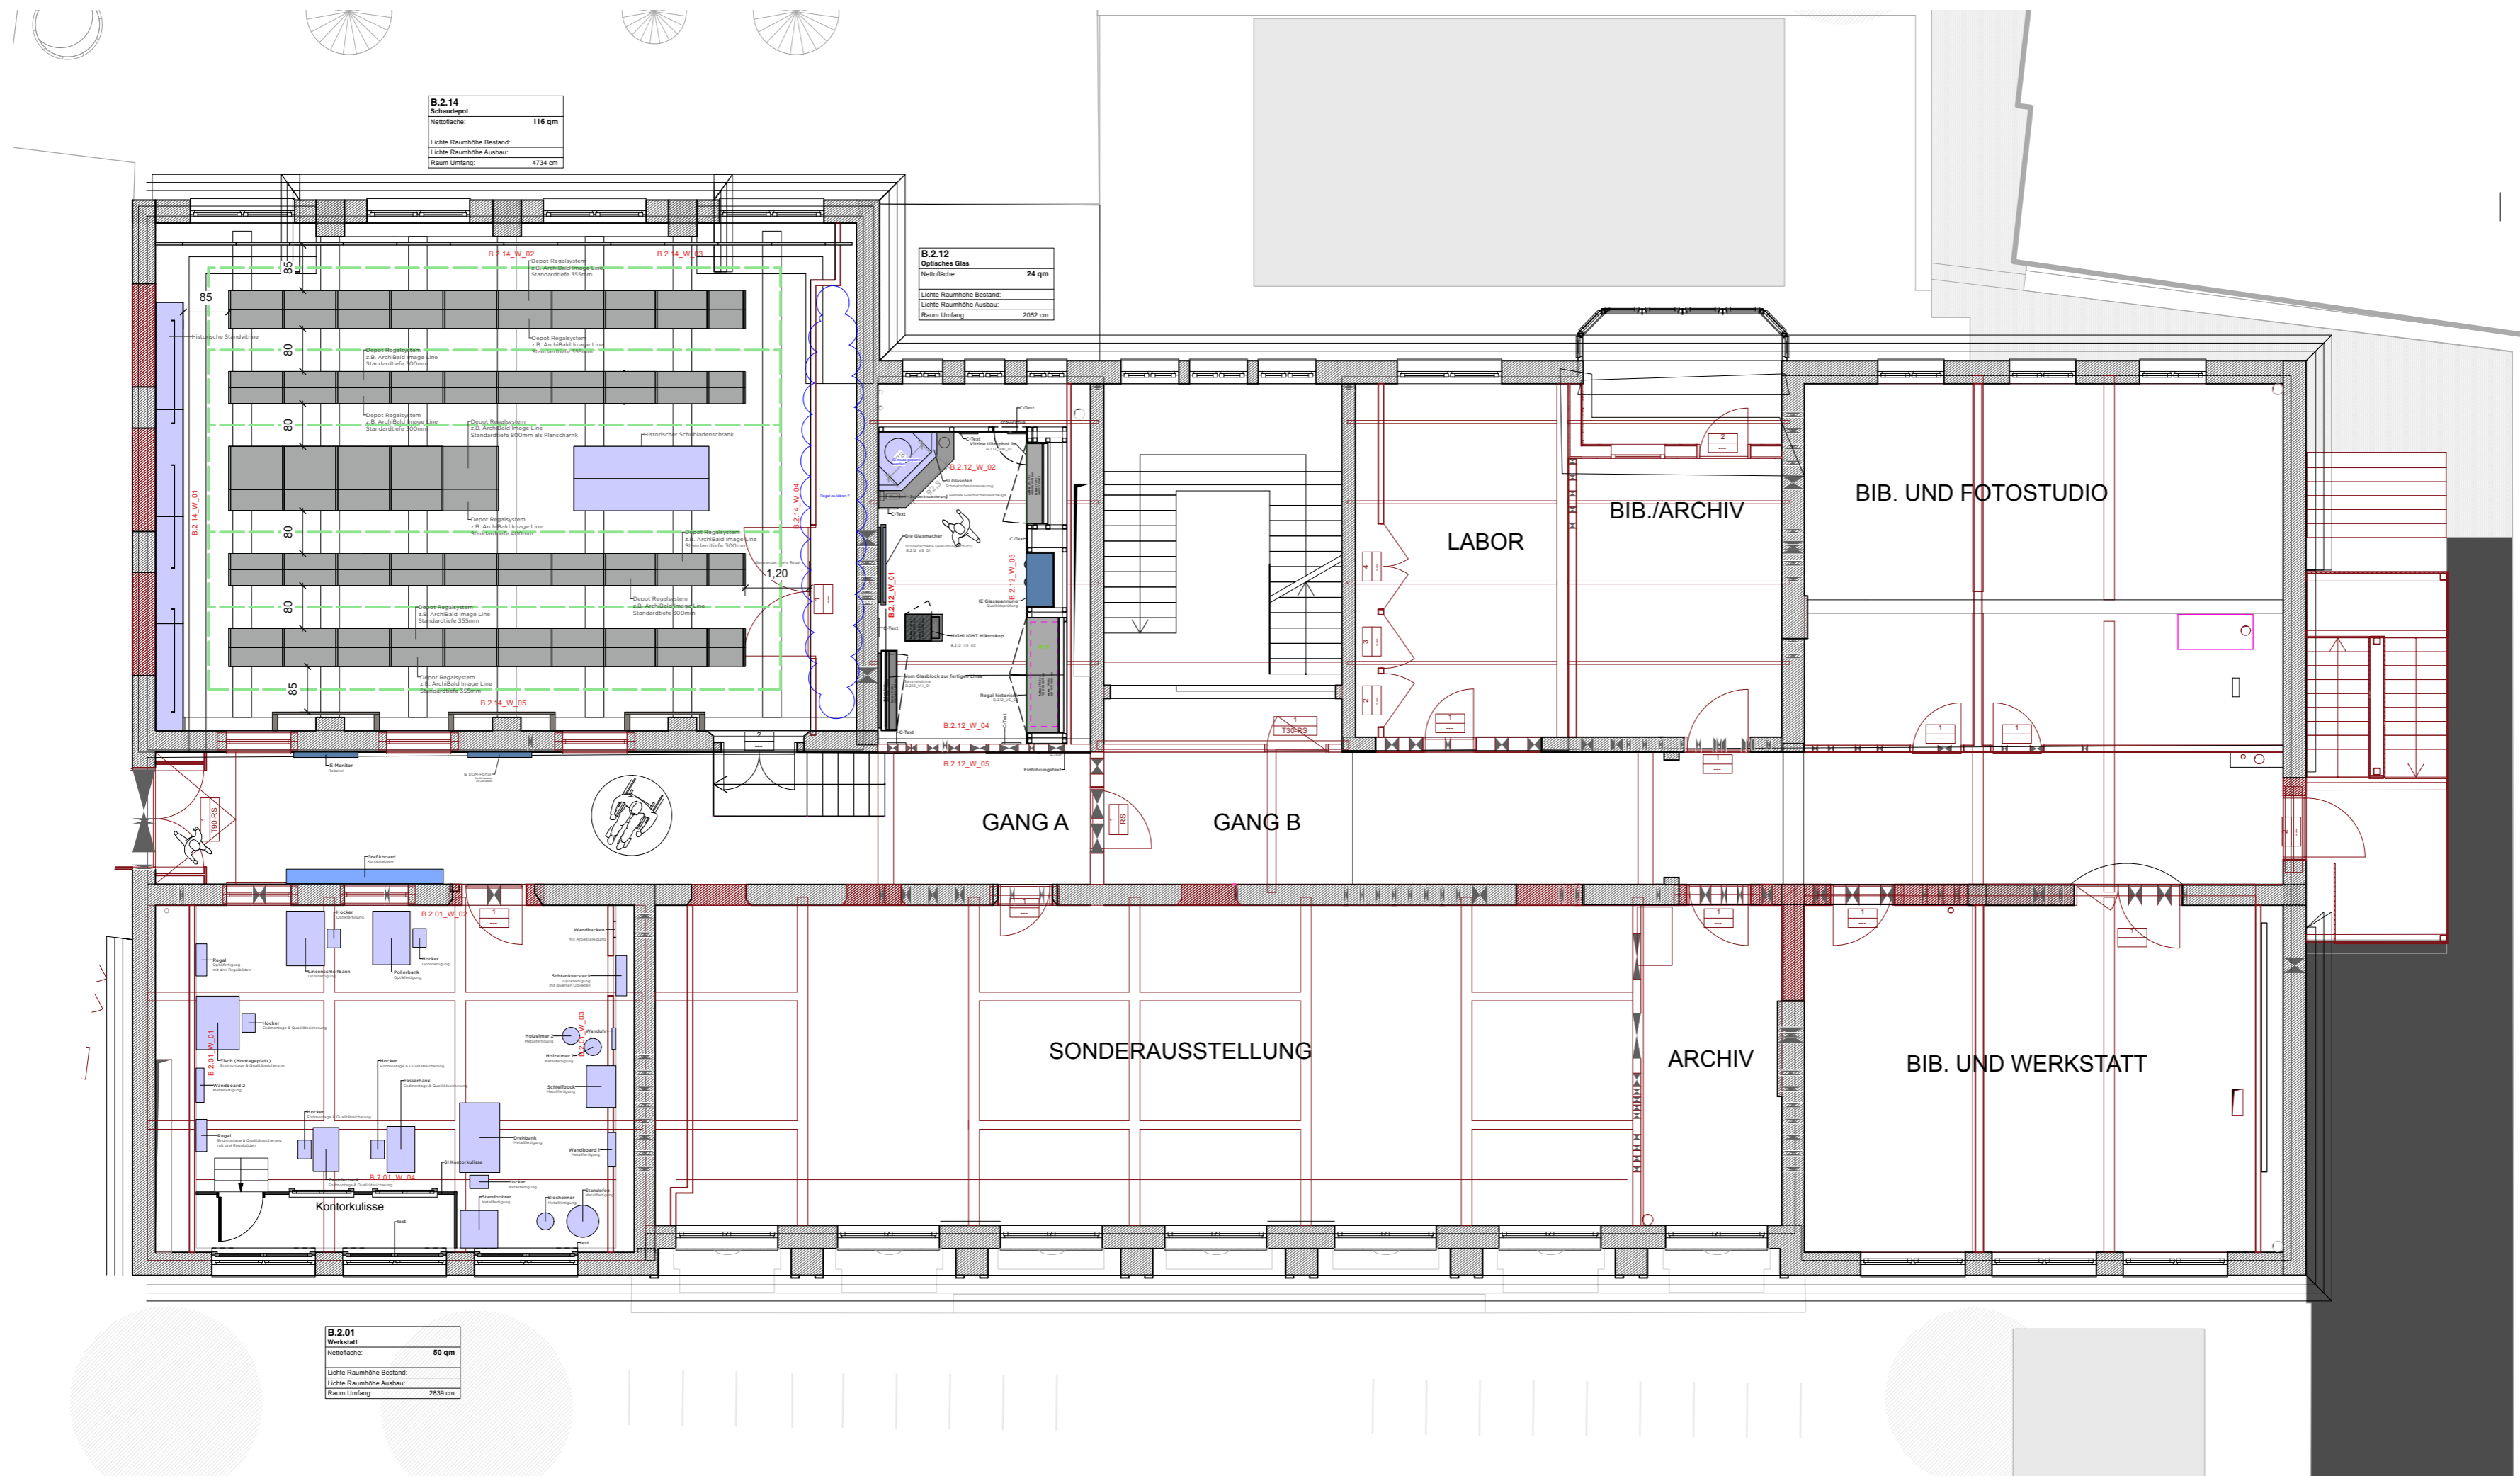

VORABZUG

| Index | Datum | Änderung |
|-------|-------|----------|
| 01 | - | - |
| 02 | - | - |
| 03 | - | - |
| 04 | - | - |
| 05 | - | - |
| 06 | - | - |

Sämtliche Maße sind von der ausführenden Firma vor Ort zu prüfen! Alle Dimensionierungen sind nach statischen Erfordernissen auszuführen!

Bauvorhaben
D:O:M:
Bauherr
Deutsches Optisches Museum

Gestaltung Ausstellung

Planungsphase
05 Ausführungsplanung

Planinhalt
2.00 Grundriss Ebene Schatzkammer



Plannummer
DOM_P5_SZ_2_GR

| | | | |
|-------------------------|-------|--------------------|------------|
| Maßstab | 1:100 | Blattformat | DIN A2 |
| Mitarbeiter | | Maßeinheit | cm |
| Datum Erstellung | | | |
| Datum Aktuell | | | 01.07.2026 |

2.12 Grundriss "OPTISCHES GLAS"

GRUNDRISS

GRUNDRISSAUSSCHNITT

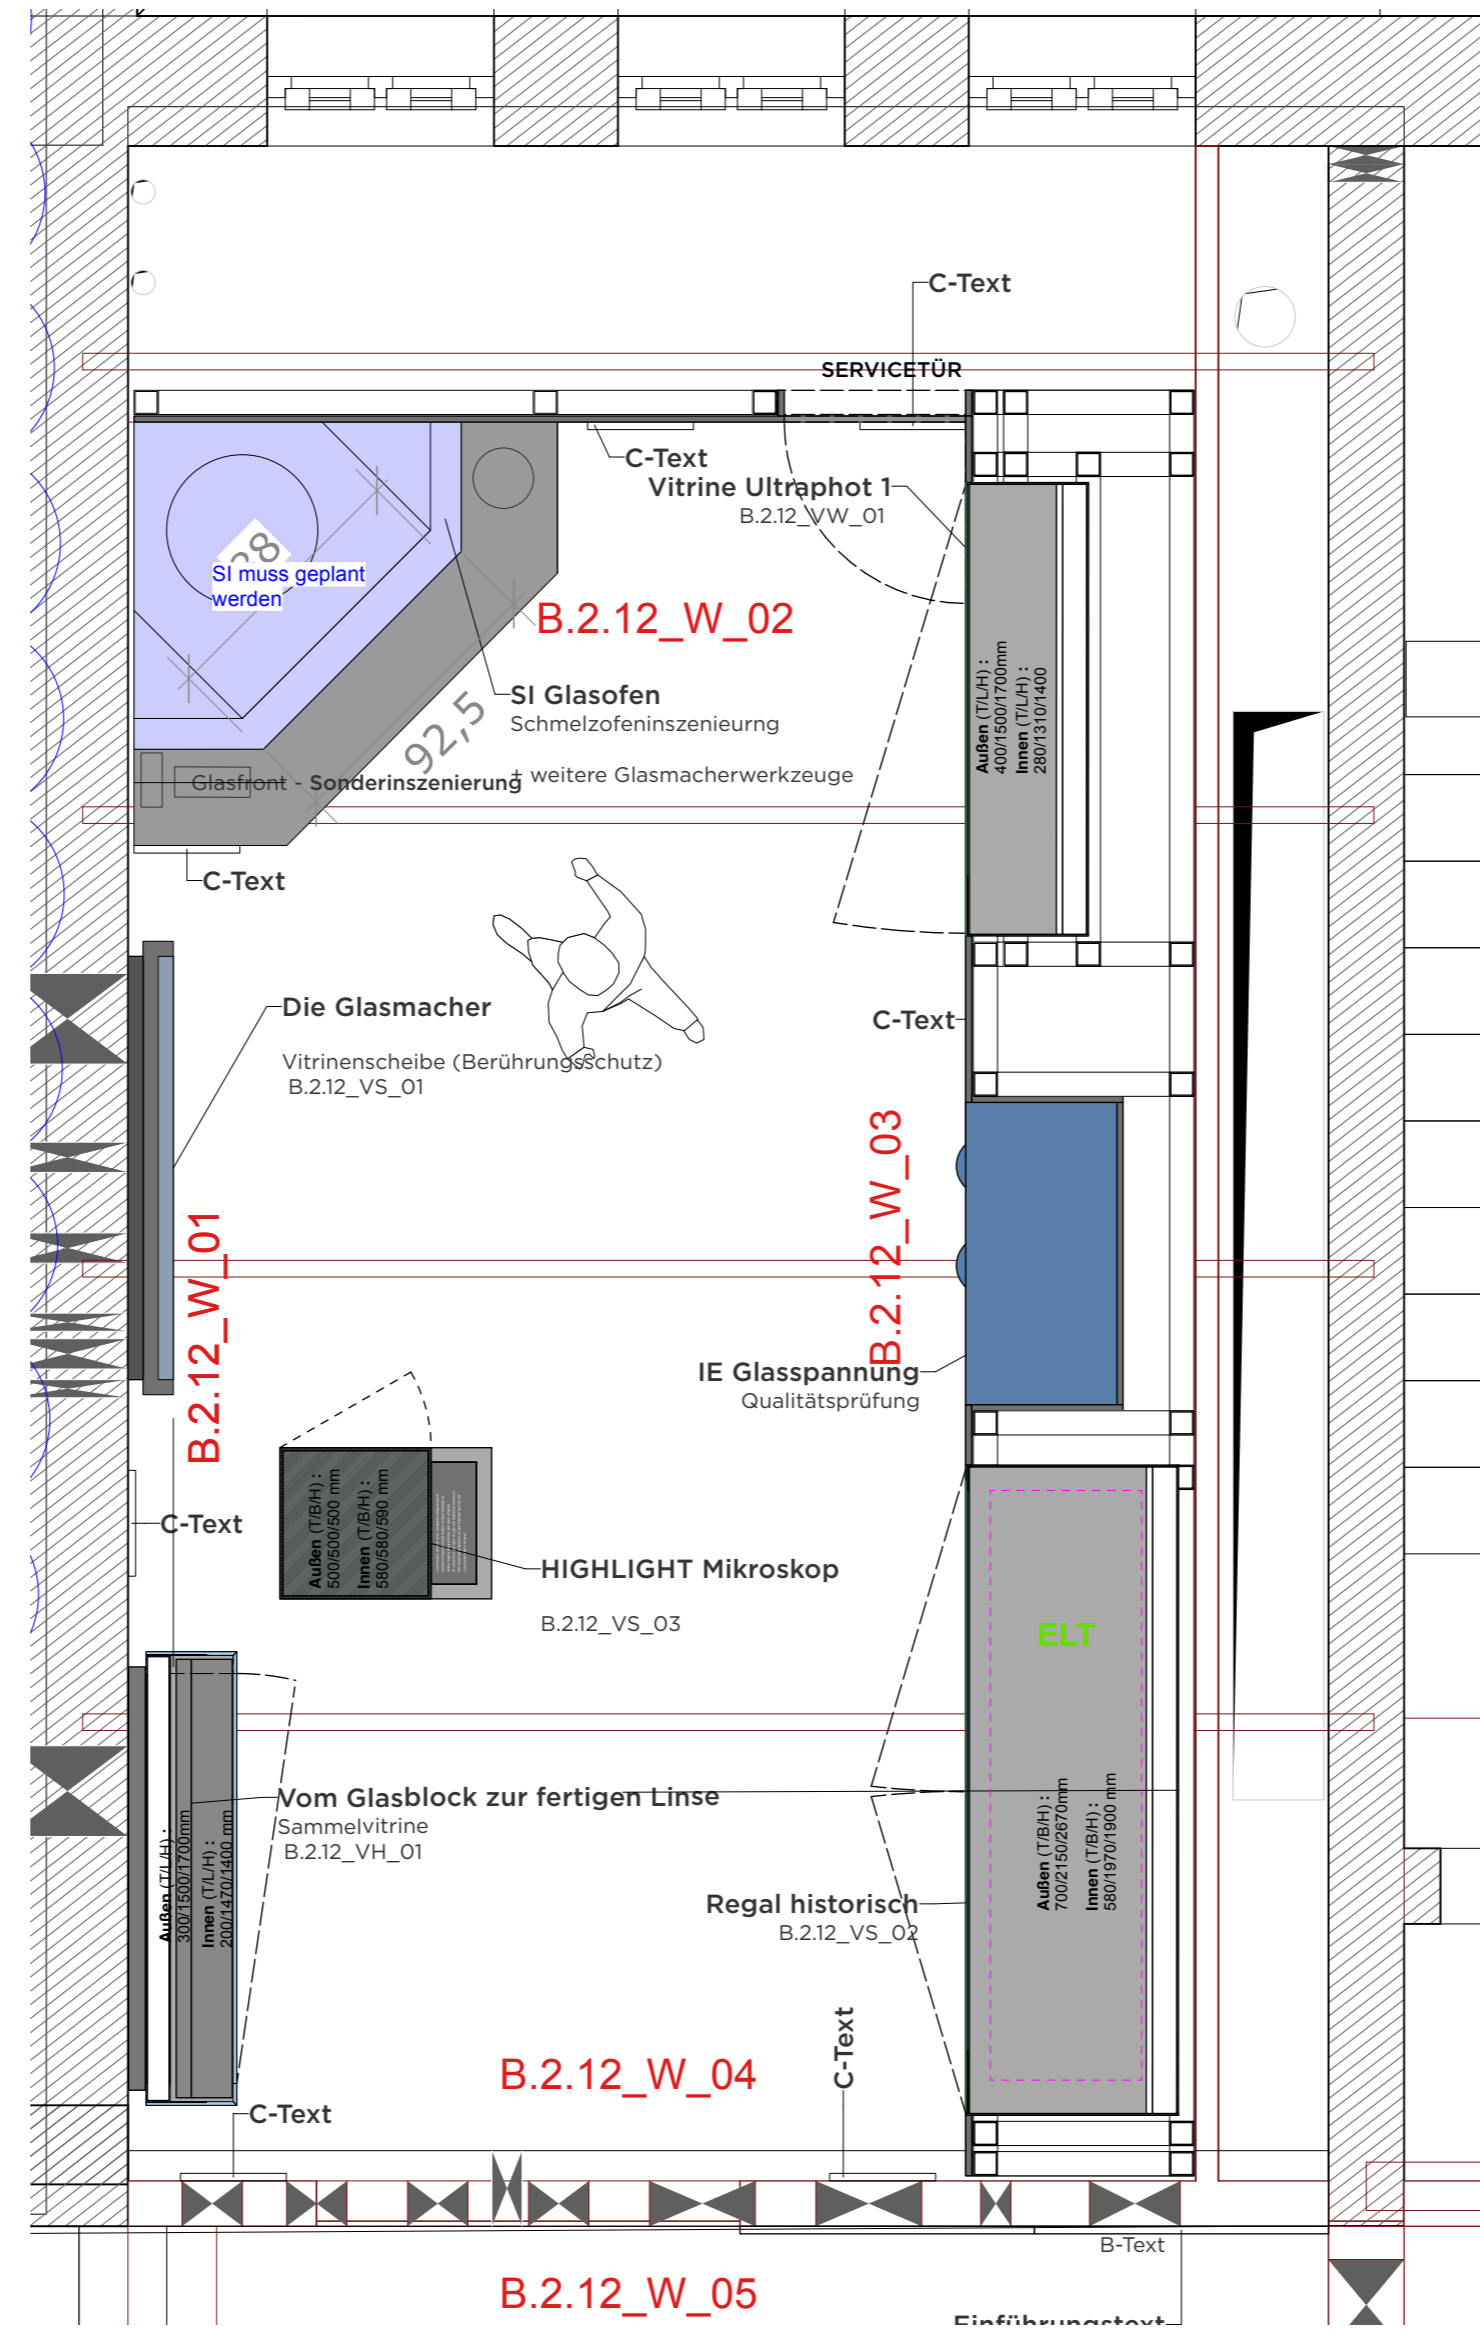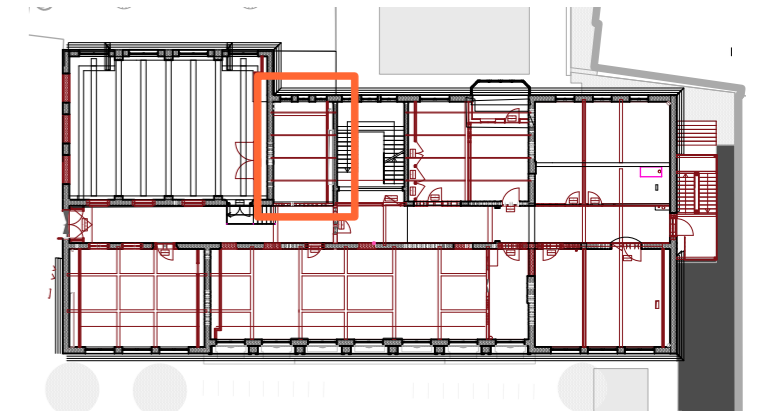

VORABZUG

| Index | Datum | Änderung |
|-------|-------|----------|
| 01 | - | - |
| 02 | - | - |
| 03 | - | - |
| 04 | - | - |
| 05 | - | - |
| 06 | - | - |

Sämtliche Maße sind von der ausführenden Firma vor Ort zu prüfen! Alle Dimensionierungen sind nach statischen Erfordernissen auszuführen!

Bauvorhaben
D:O:M:

Bauherr
Deutsches Optisches Museum

Gestaltung Ausstellung

Planungsphase
05 Ausführungsplanung

Planinhalt
Grundriss Optisches Glas



Plannummer
DOM_P5_SZ_2.12_GR_01

| | | | |
|-------------------------|------------|--------------------|--------|
| Maßstab | 1:25 | Blattformat | DIN A2 |
| Mitarbeiter | - | Maßeinheit | cm |
| Datum Erstellung | | | |
| Datum Aktuell | 01.07.2026 | | |


2.12 WAND ANSICHT 1 "OPTISCHES GLAS"

WANDABWICKLUNG

GRUNDRISSAUSSCHNITT

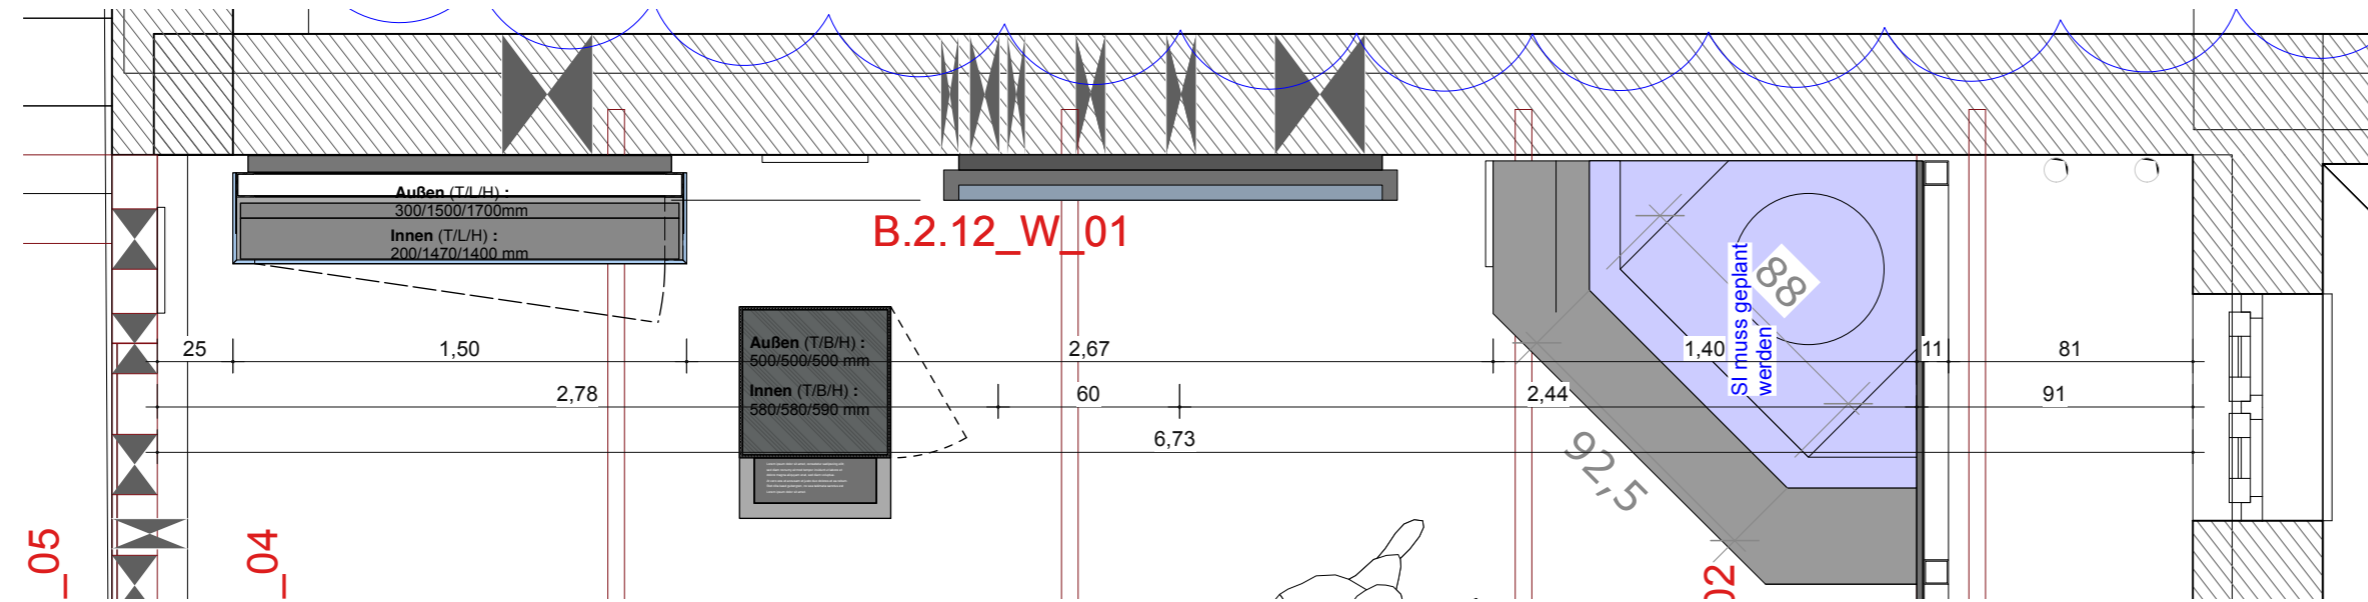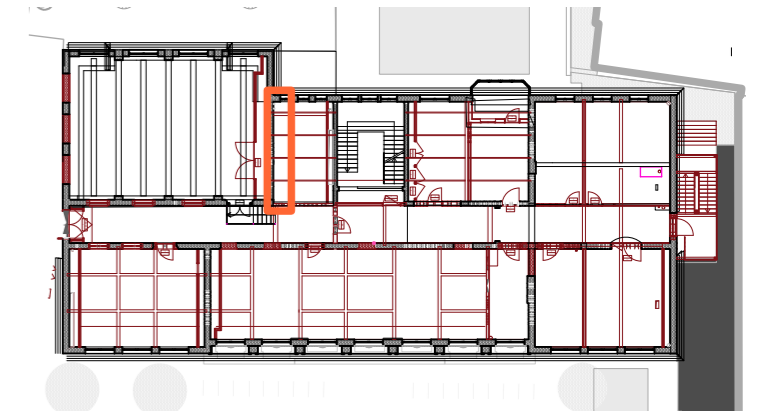

WANDANSICHT

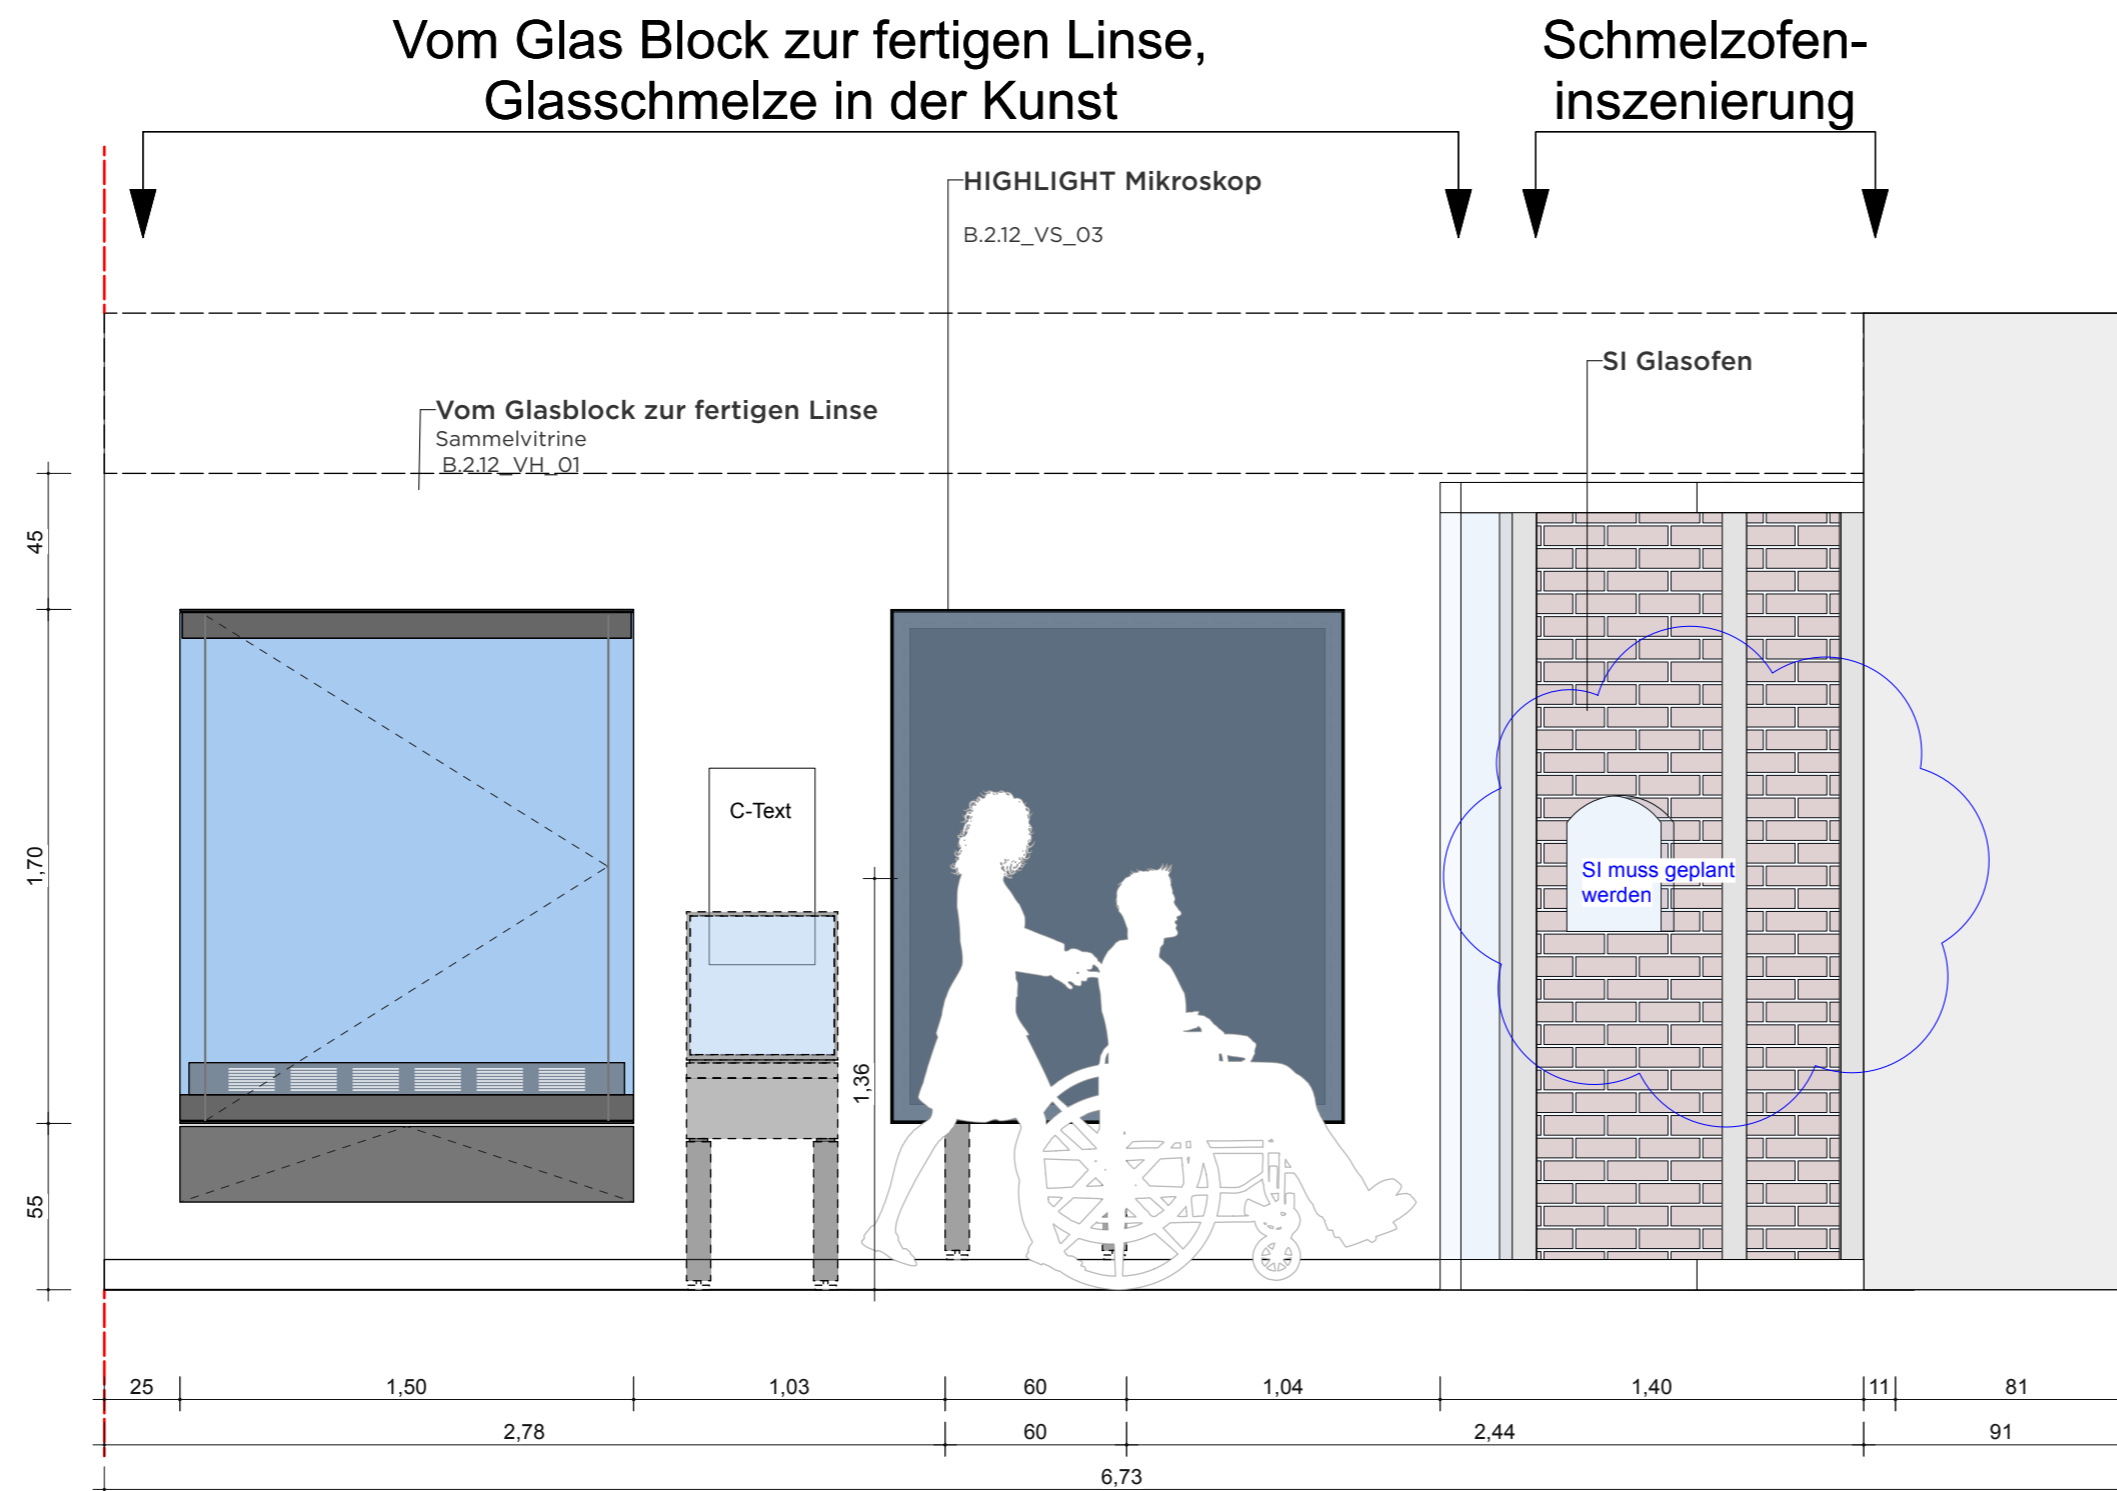

VORABZUG

| Index | Datum | Änderung |
|-------|-------|----------|
| 01 | - | - |
| 02 | - | - |
| 03 | - | - |
| 04 | - | - |
| 05 | - | - |
| 06 | - | - |

Sämtliche Maße sind von der ausführenden Firma vor Ort zu prüfen! Alle Dimensionierungen sind nach statischen Erfordernissen auszuführen!

Bauvorhaben

D:O:M:

Bauherr

Deutsches Optisches Museum

-

Gestaltung Ausstellung

Planungsphase

05 Ausführungsplanung

Planinhalt

Wand Ansicht 01

Plannummer

DOM_P5_SZ_2.12_WA_01

Maßstab 1:25 **Blattformat** DIN A2

Mitarbeiter - **Maßeinheit** cm



Datum Erstellung

Datum Aktuell 01.07.2026


2.12 WAND ANSICHT 2 "OPTISCHES GLAS"

WANDABWICKLUNG

GRUNDRISSAUSSCHNITT

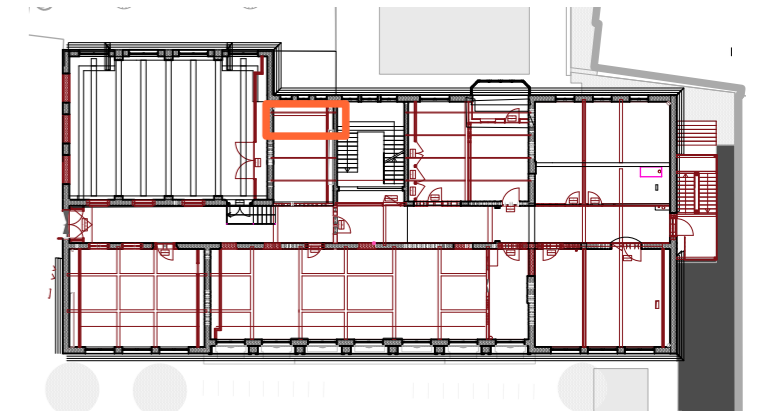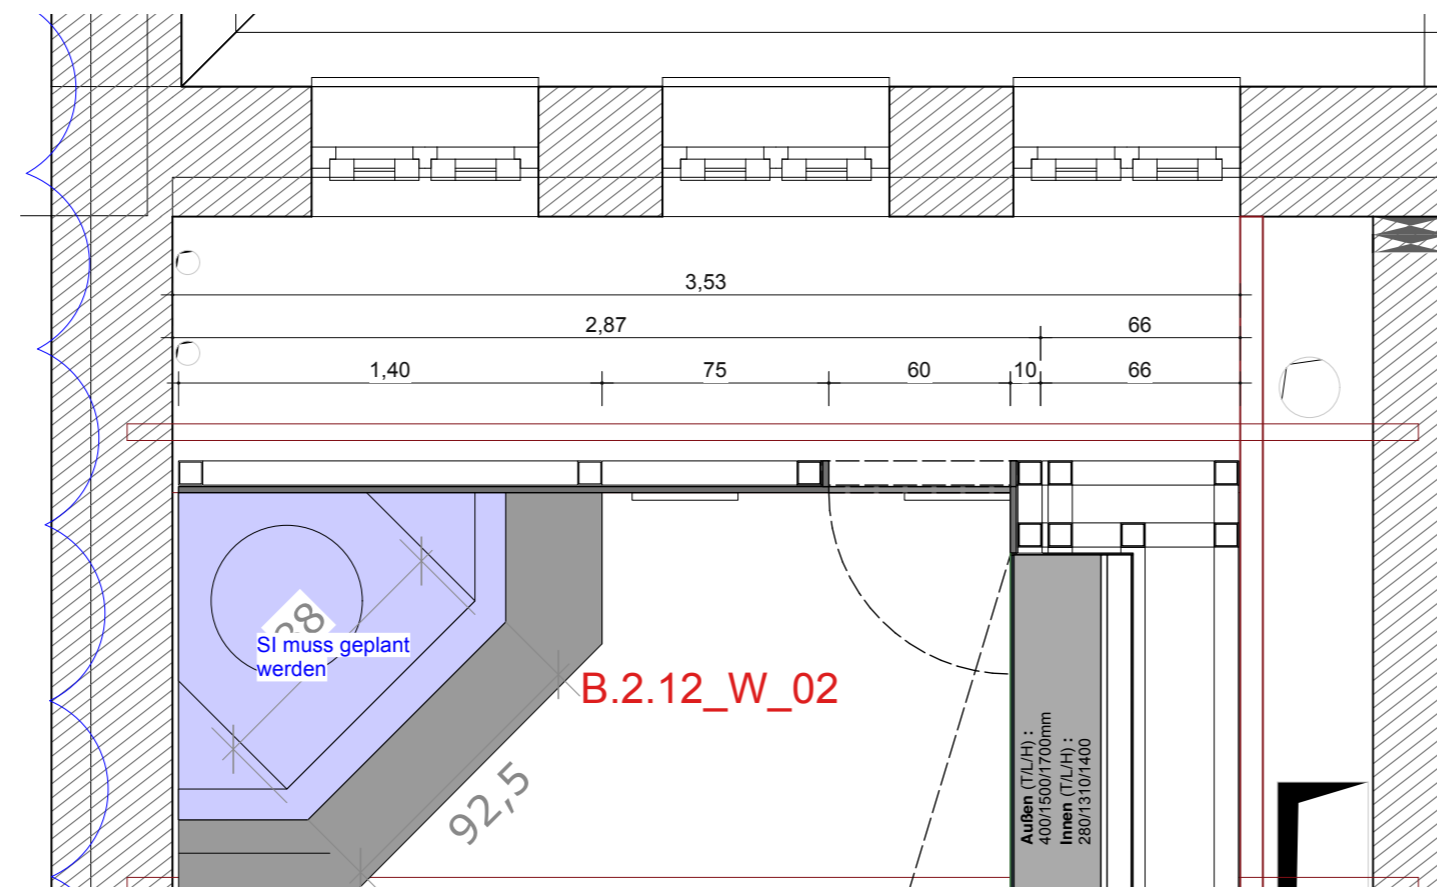

WANDANSICHT

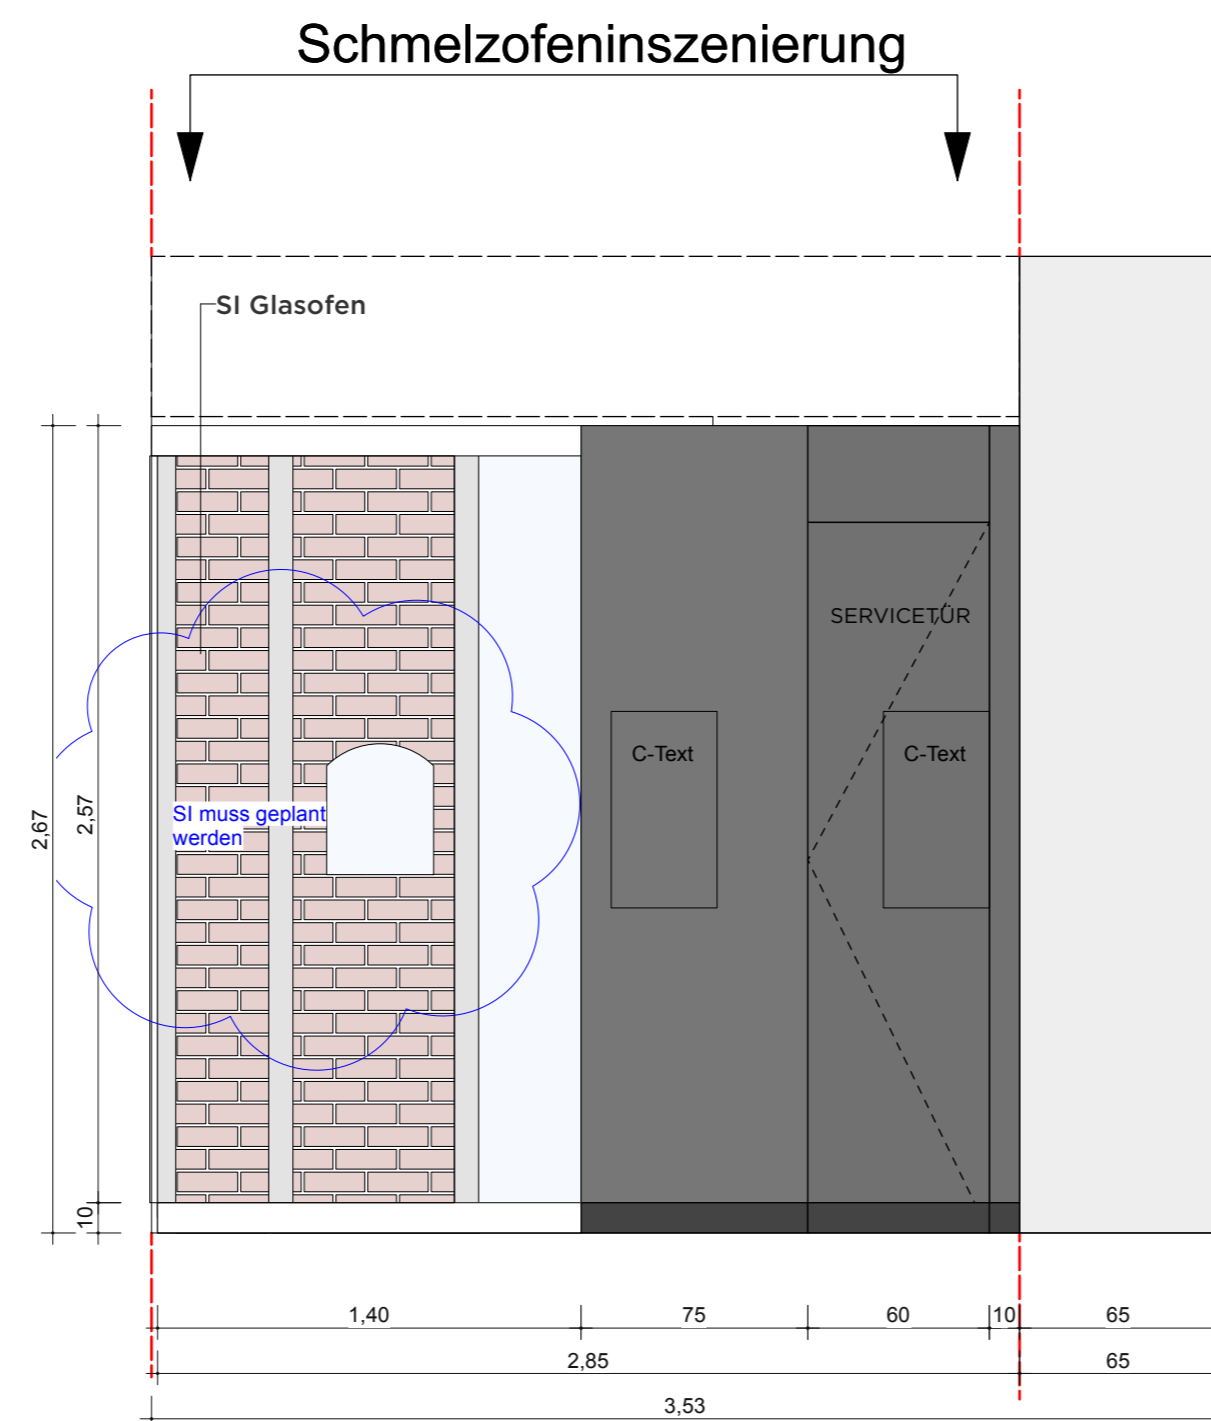

VORABZUG

| Index | Datum | Änderung |
|-------|-------|----------|
| 01 | - | - |
| 02 | - | - |
| 03 | - | - |
| 04 | - | - |
| 05 | - | - |
| 06 | - | - |

Sämtliche Maße sind von der ausführenden Firma vor Ort zu prüfen! Alle Dimensionierungen sind nach statischen Erfordernissen auszuführen!

Bauvorhaben

D:O:M:

Bauherr

Deutsches Optisches Museum

-

Gestaltung Ausstellung

Planungsphase

05 Ausführungsplanung

Planinhalt

Wand Ansicht 02

Plannummer

DOM_P5_SZ_2.12_WA_02

Maßstab 1:25 **Blattformat** DIN A2

Mitarbeiter - **Maßeinheit** cm



Datum Erstellung

Datum Aktuell 01.07.2026

2.12 WAND ANSICHT 3 "OPTISCHES GLAS"


WANDABWICKLUNG

GRUNDRISSAUSSCHNITT

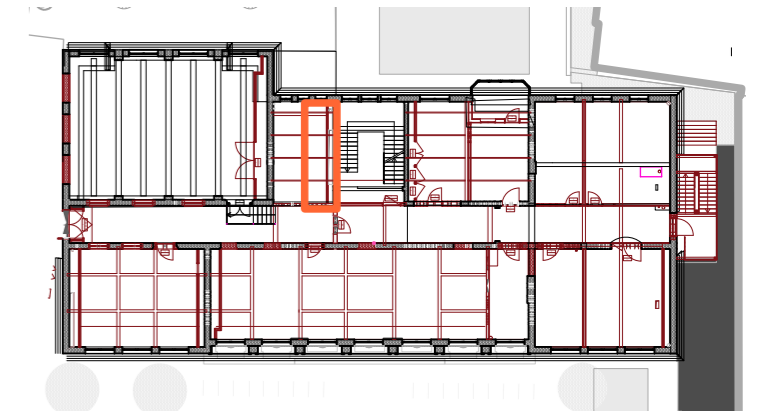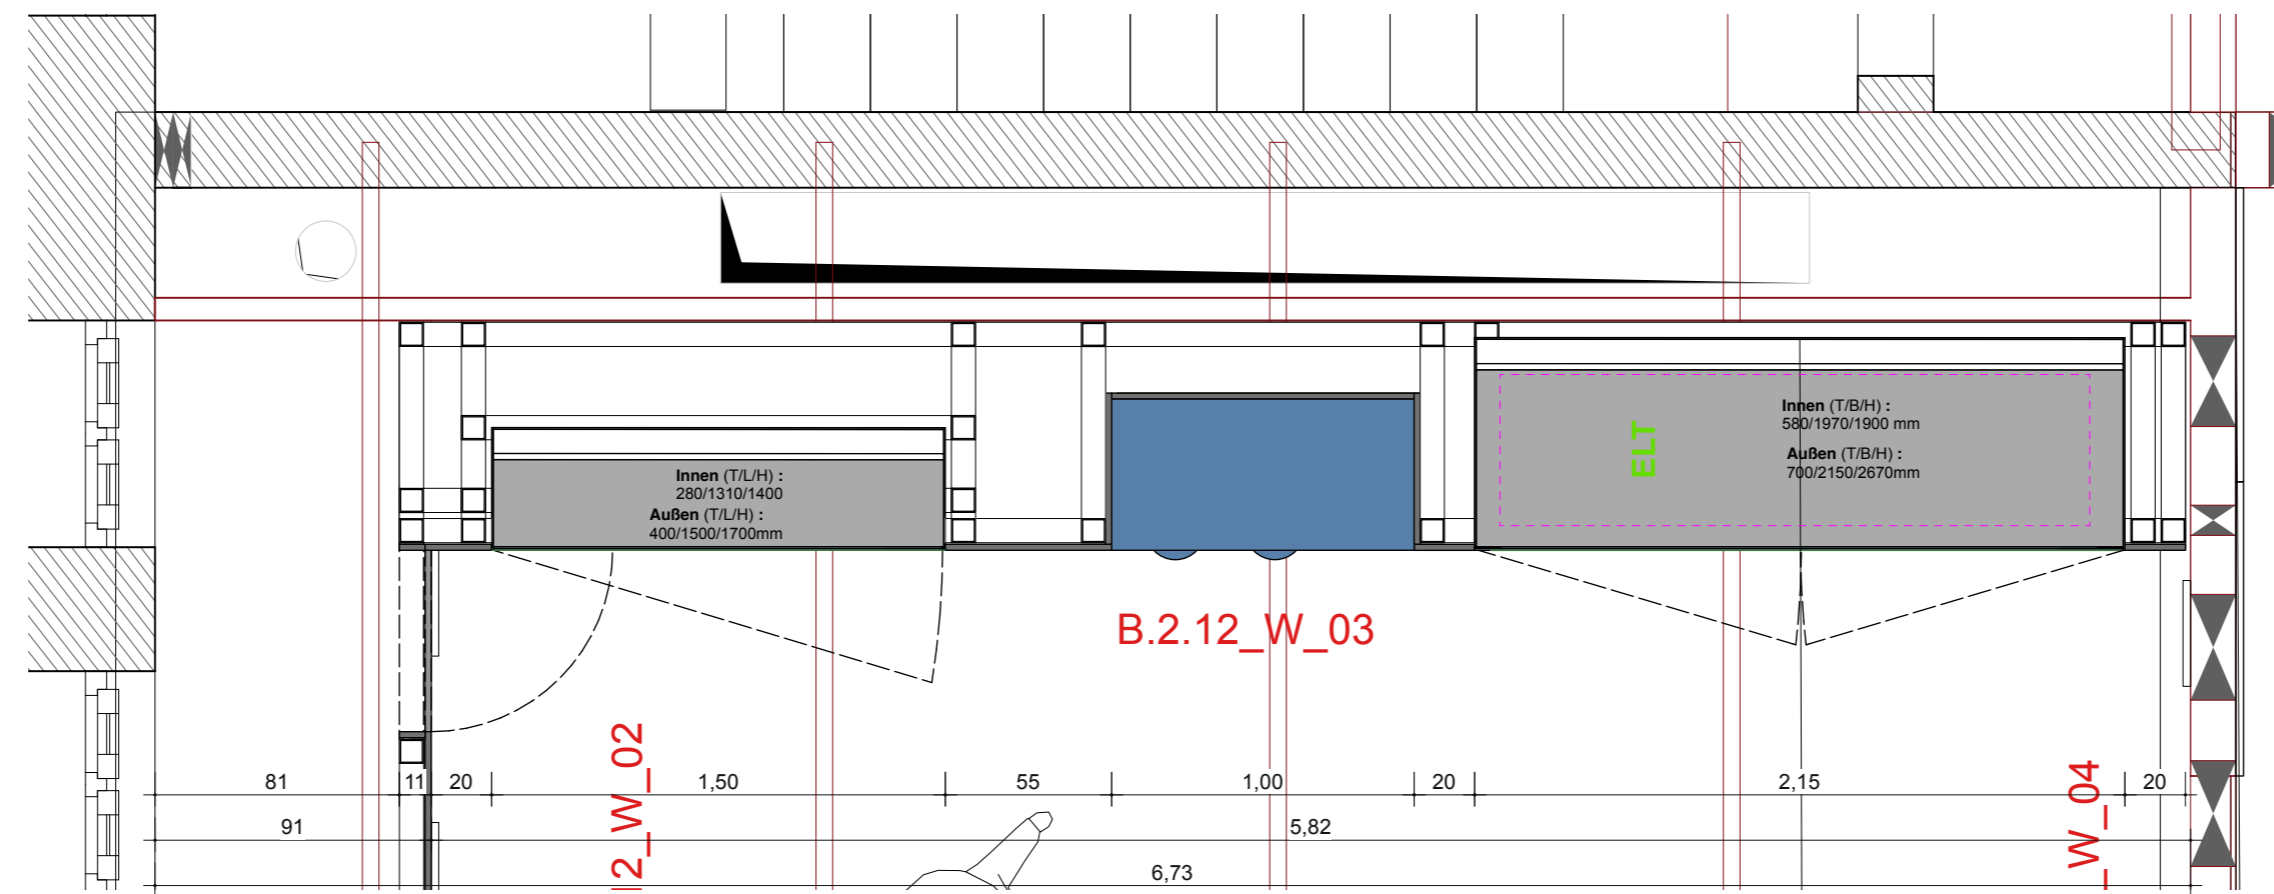

Von der Schmelze zum Glasblock,
Qualitätsprüfung, Glasprobenregal

WANDANSICHT

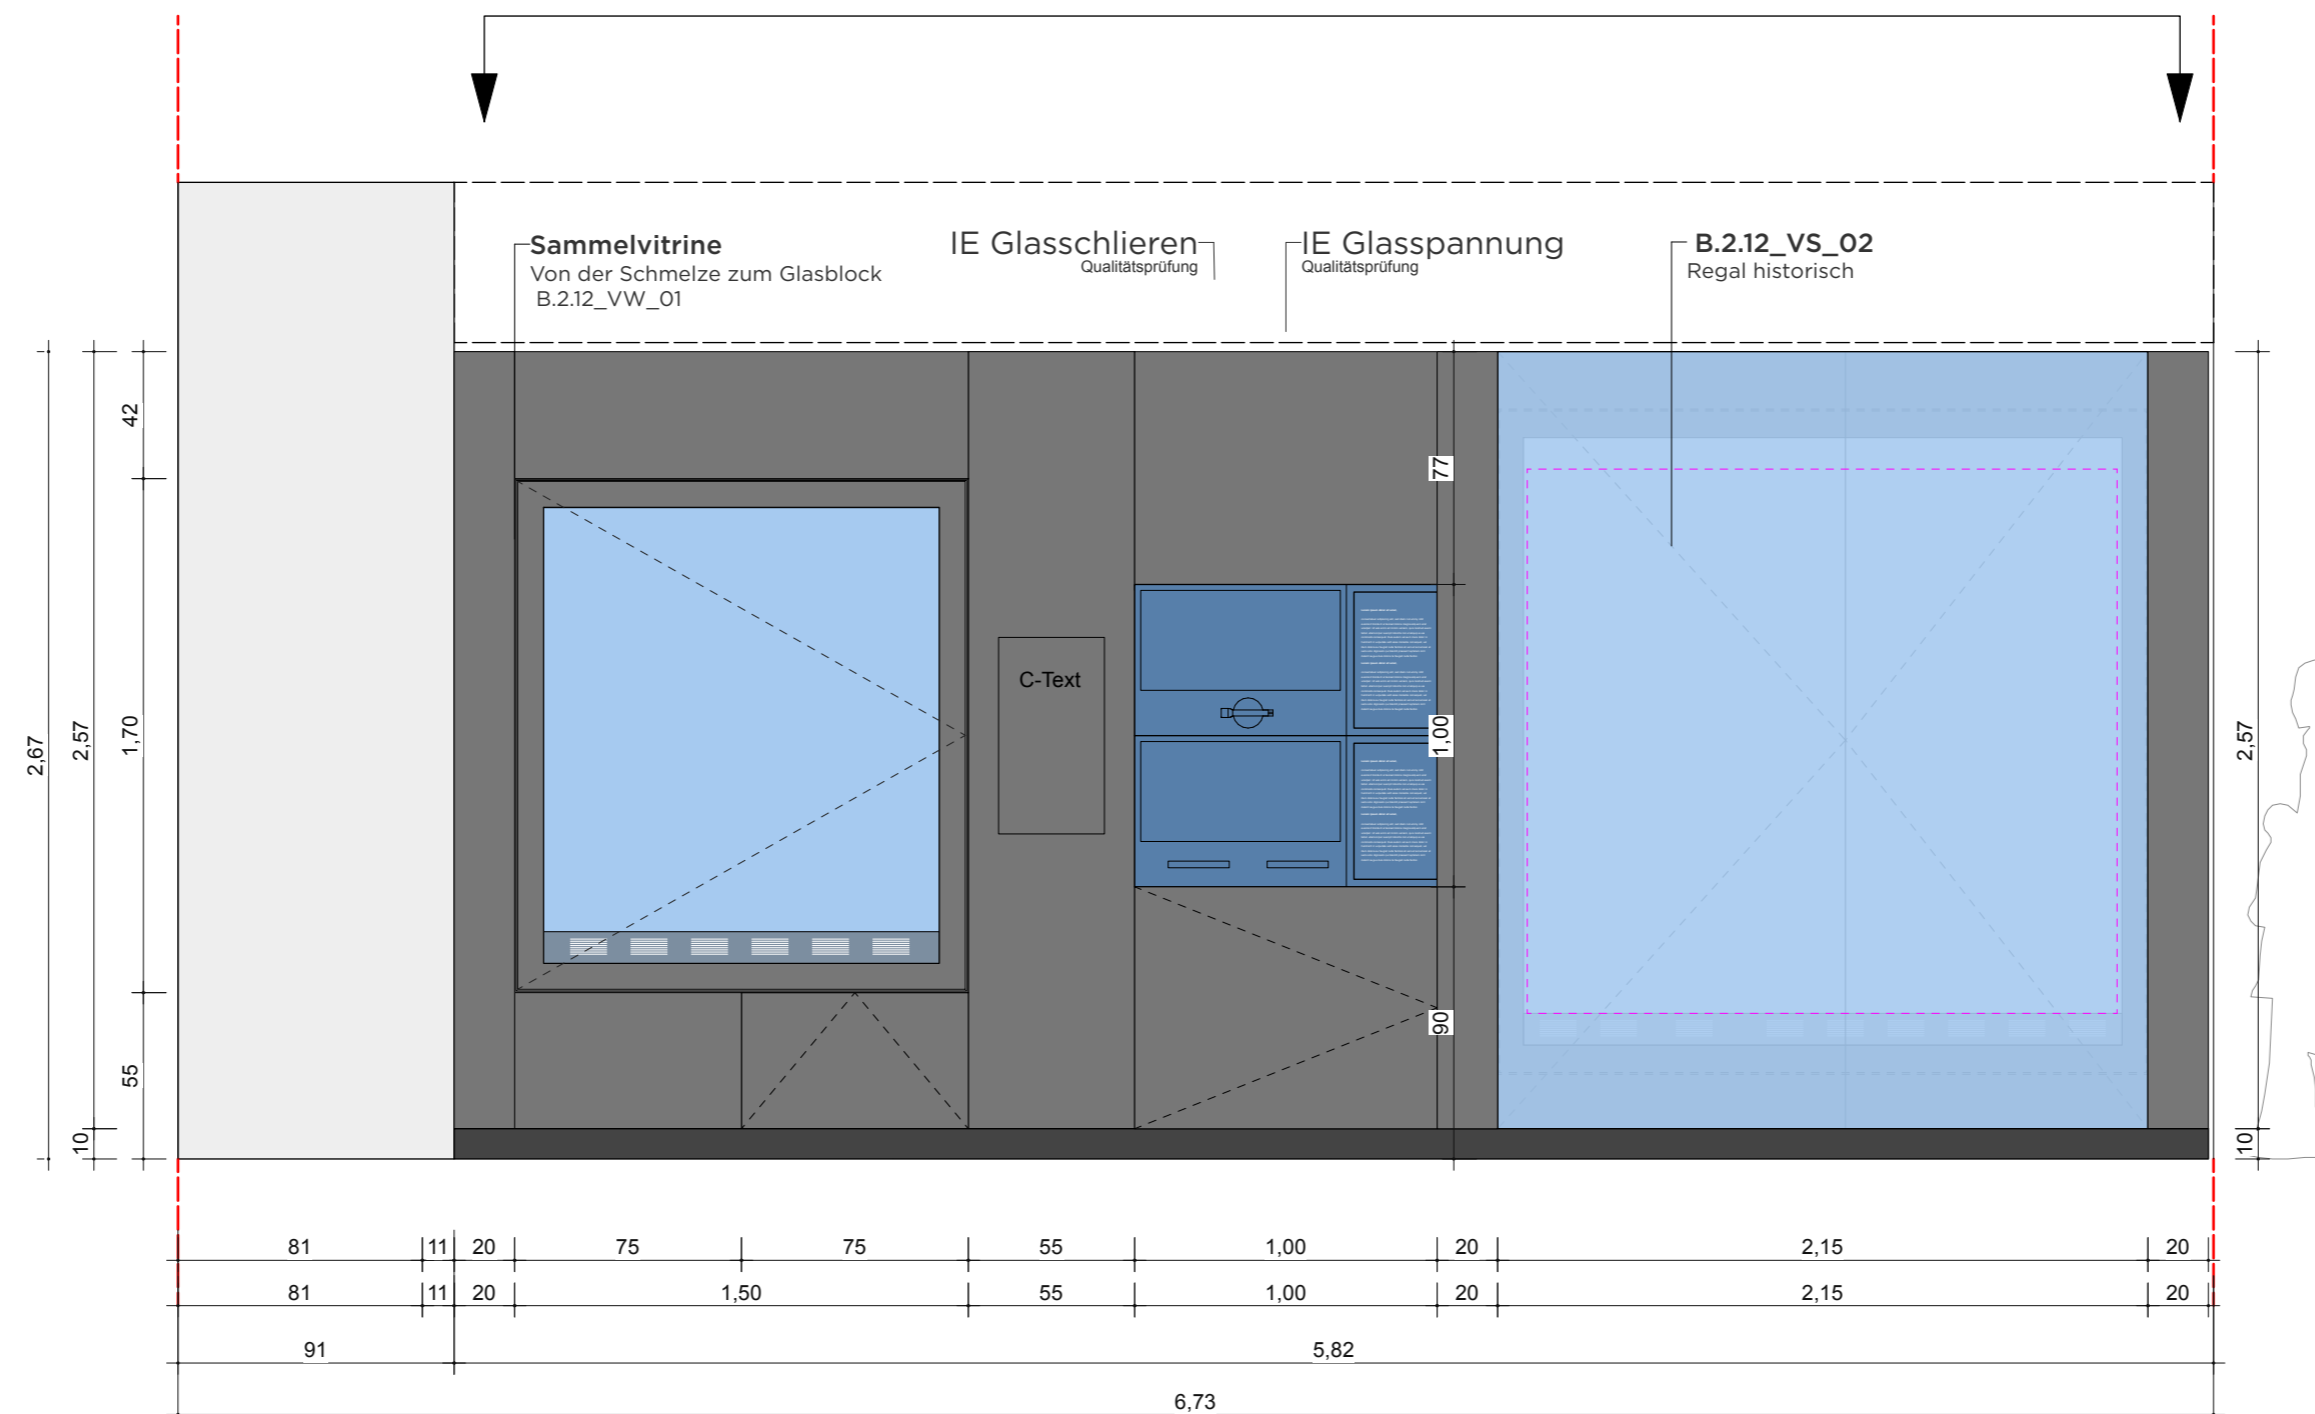

VORABZUG

| Index | Datum | Änderung |
|-------|-------|----------|
| 01 | - | - |
| 02 | - | - |
| 03 | - | - |
| 04 | - | - |
| 05 | - | - |
| 06 | - | - |

Sämtliche Maße sind von der ausführenden Firma vor Ort zu prüfen! Alle Dimensionierungen sind nach statischen Erfordernissen auszuführen!

Bauvorhaben

D:O:M:

Bauherr

Deutsches Optisches Museum

-

Gestaltung Ausstellung

Planungsphase

05 Ausführungsplanung

Planinhalt

Wand Ansicht 03

Plannummer

DOM_P5_SZ_2.12_WA_03

Maßstab 1:25 Blattformat DIN A2

Mitarbeiter - Maßeinheit cm



Datum Erstellung

Datum Aktuell 01.07.2026


2.12 WAND ANSICHT 4 "OPTISCHES GLAS"

WANDABWICKLUNG

GRUNDRISSAUSSCHNITT

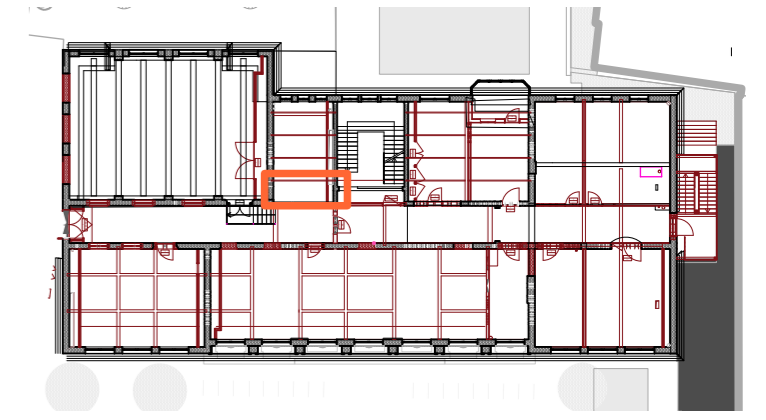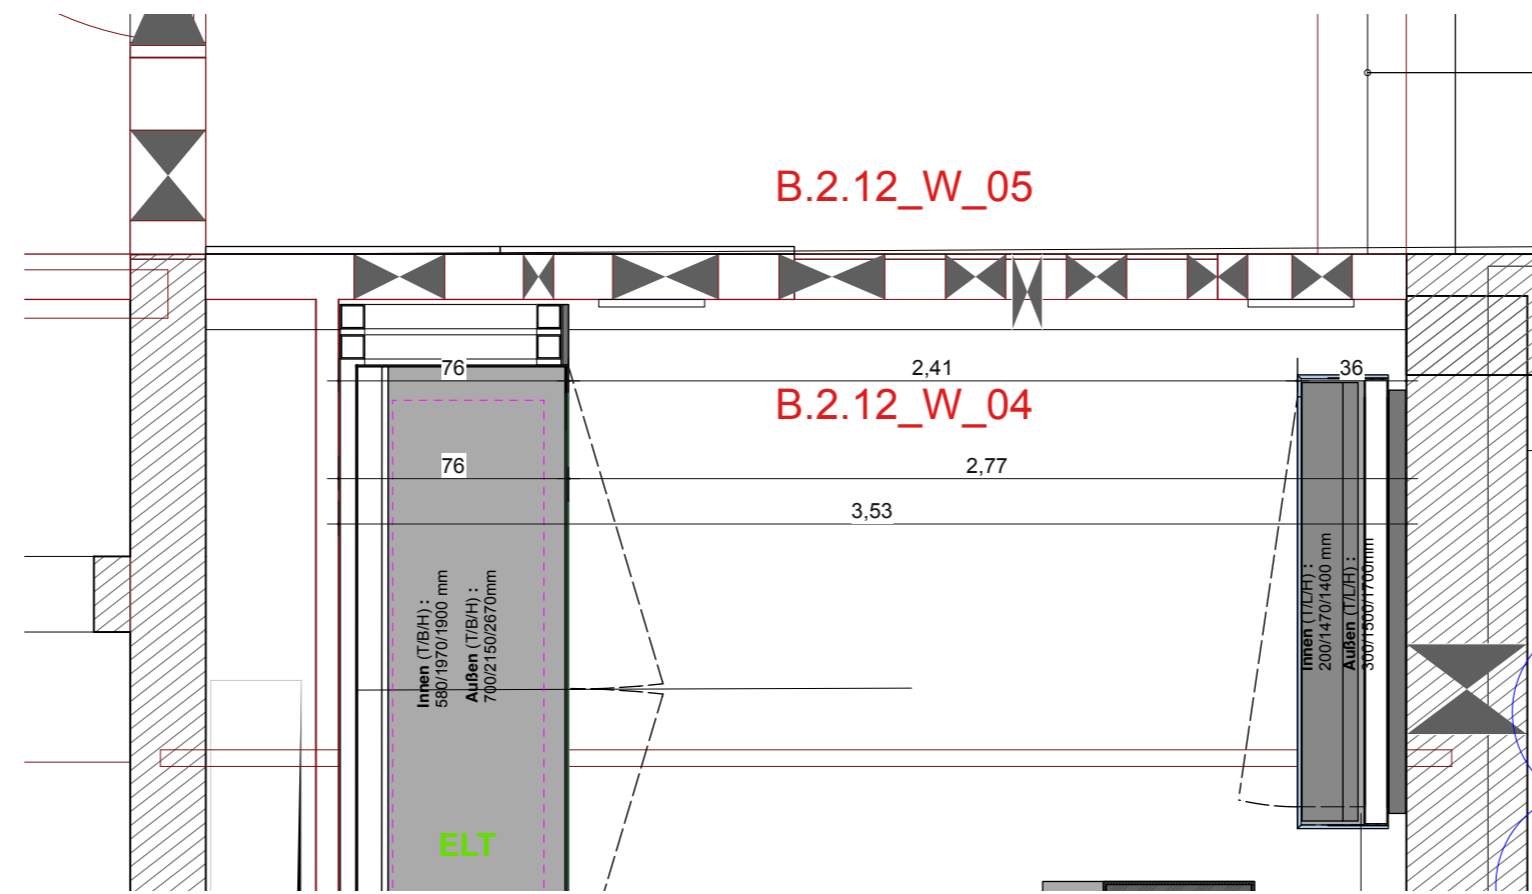

WANDANSICHT

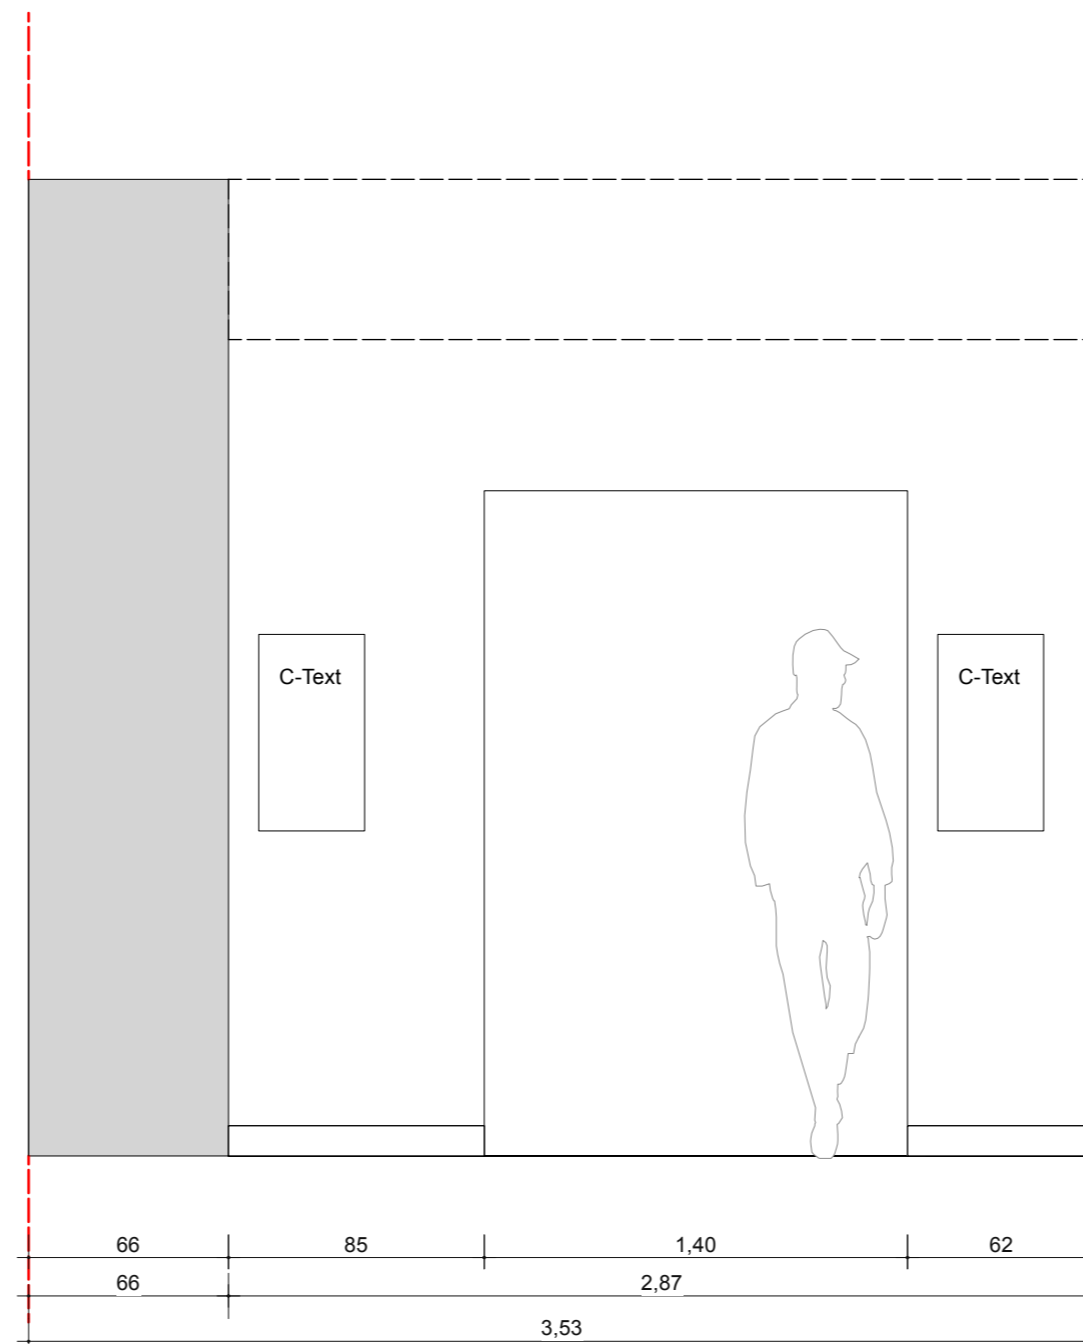

VORABZUG

| Index | Datum | Änderung |
|-------|-------|----------|
| 01 | - | - |
| 02 | - | - |
| 03 | - | - |
| 04 | - | - |
| 05 | - | - |
| 06 | - | - |

Sämtliche Maße sind von der ausführenden Firma vor Ort zu prüfen! Alle Dimensionierungen sind nach statischen Erfordernissen auszuführen!

Bauvorhaben

D:O:M:

Bauherr

Deutsches Optisches Museum

-

Gestaltung Ausstellung

Planungsphase

05 Ausführungsplanung

Planinhalt

Wand Ansicht 04

Plannummer

DOM_P5_SZ_2.12_WA_04

Maßstab 1:25 **Blattformat** DIN A2

Mitarbeiter - **Maßeinheit** cm



Datum Erstellung

Datum Aktuell 01.07.2026


2.12 WAND ANSICHT 5 "OPTISCHES GLAS"

WANDABWICKLUNG

GRUNDRISSAUSSCHNITT

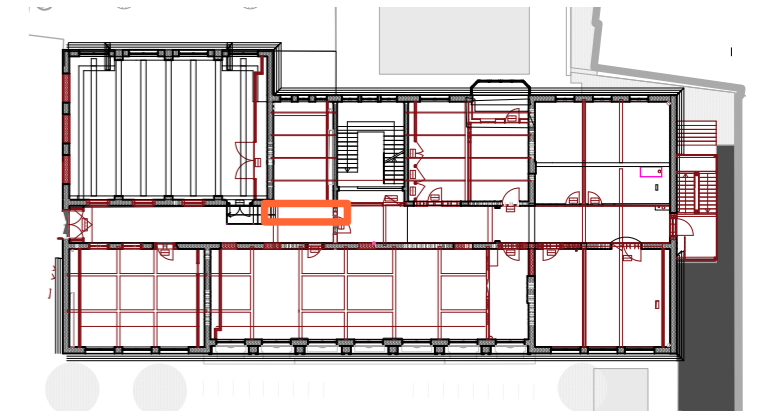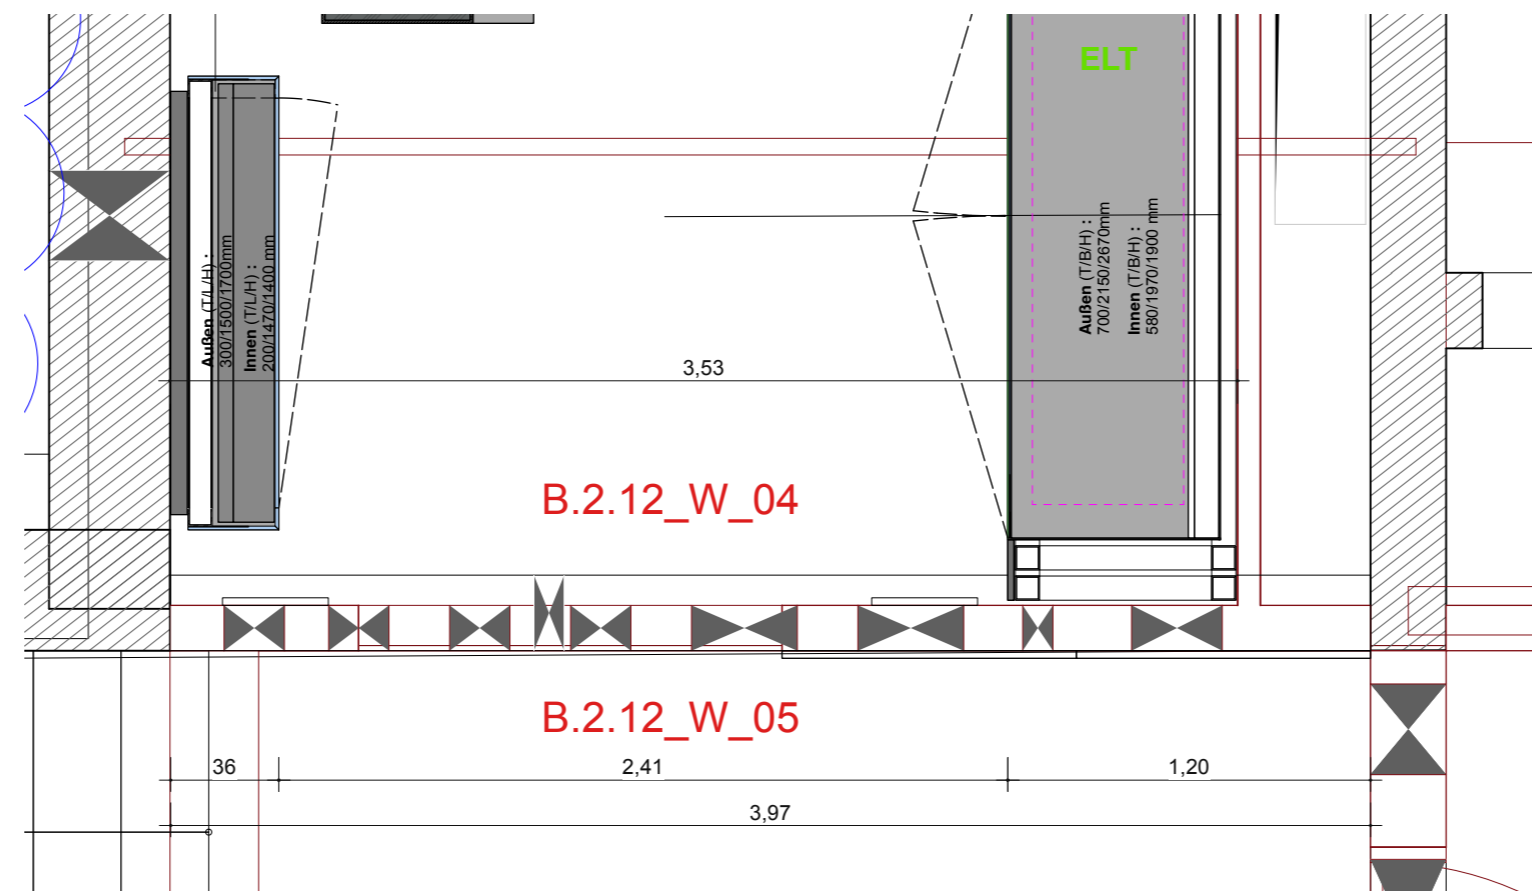

WANDANSICHT

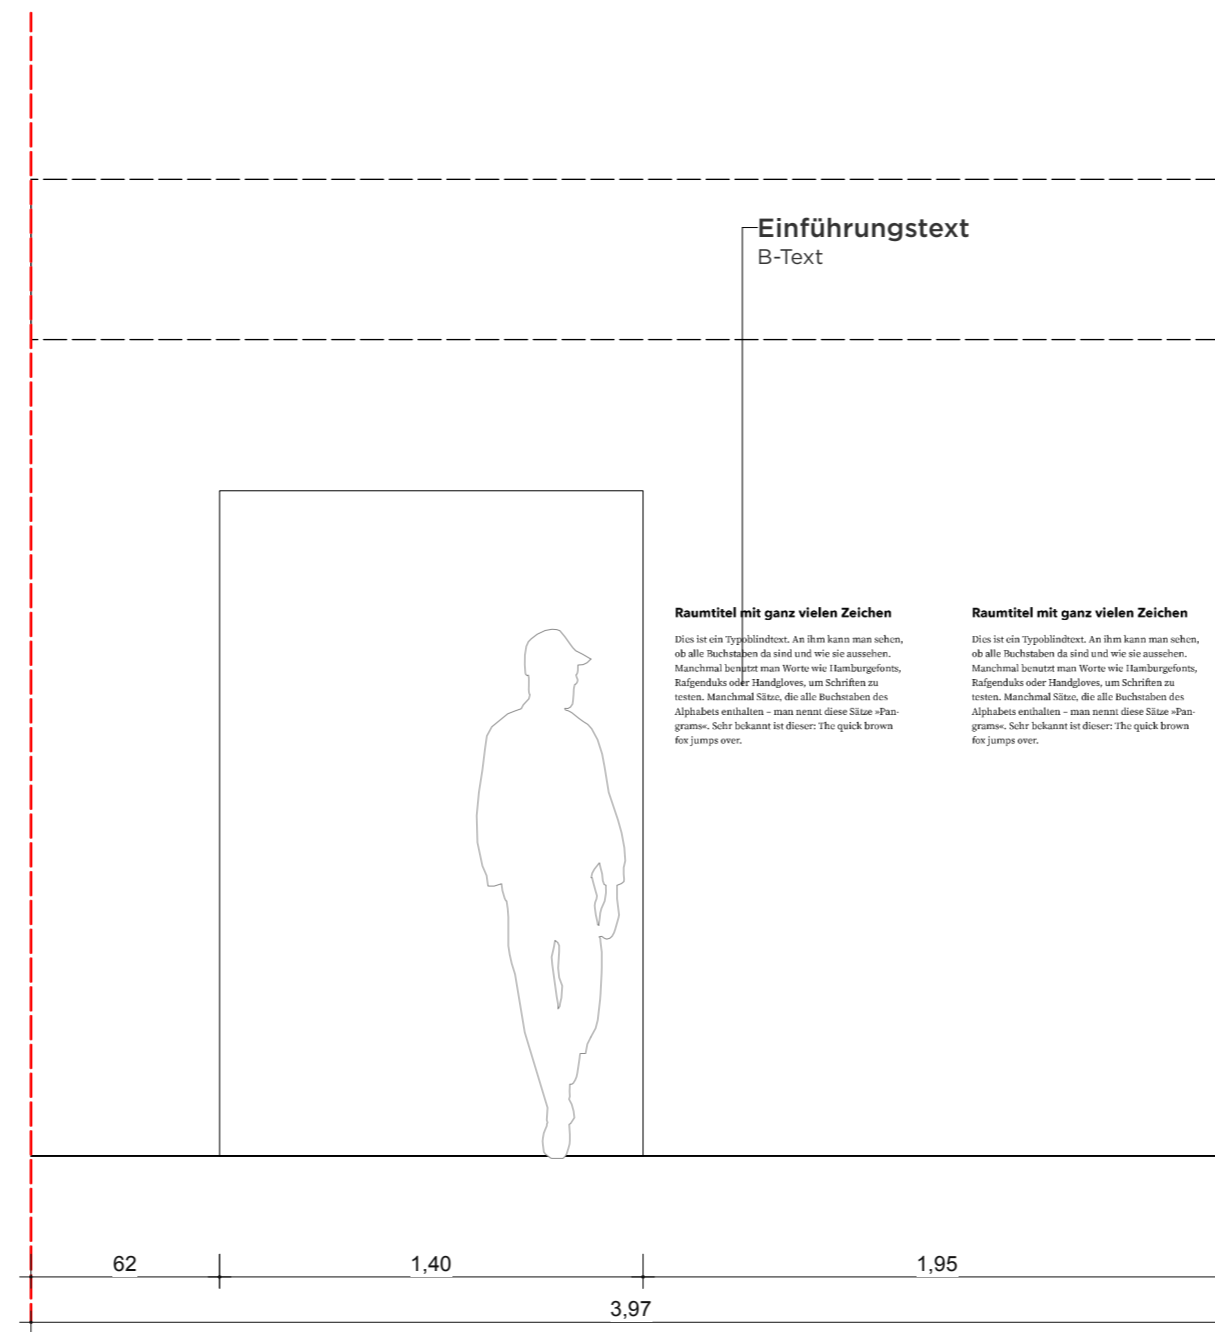

VORABZUG

| Index | Datum | Änderung |
|-------|-------|----------|
| 01 | - | - |
| 02 | - | - |
| 03 | - | - |
| 04 | - | - |
| 05 | - | - |
| 06 | - | - |

Sämtliche Maße sind von der ausführenden Firma vor Ort zu prüfen! Alle Dimensionierungen sind nach statischen Erfordernissen auszuführen!

Bauvorhaben

D:O:M:

Bauherr

Deutsches Optisches Museum

-

Gestaltung Ausstellung

Planungsphase

05 Ausführungsplanung

Planinhalt

Wand Ansicht 05

Plannummer

DOM_P5_SZ_2.12_WA_05

Maßstab 1:25 Blattformat DIN A2

Mitarbeiter - Maßeinheit cm

Datum Erstellung

Datum Aktuell 01.07.2026