


Abfallentsorgungsplan

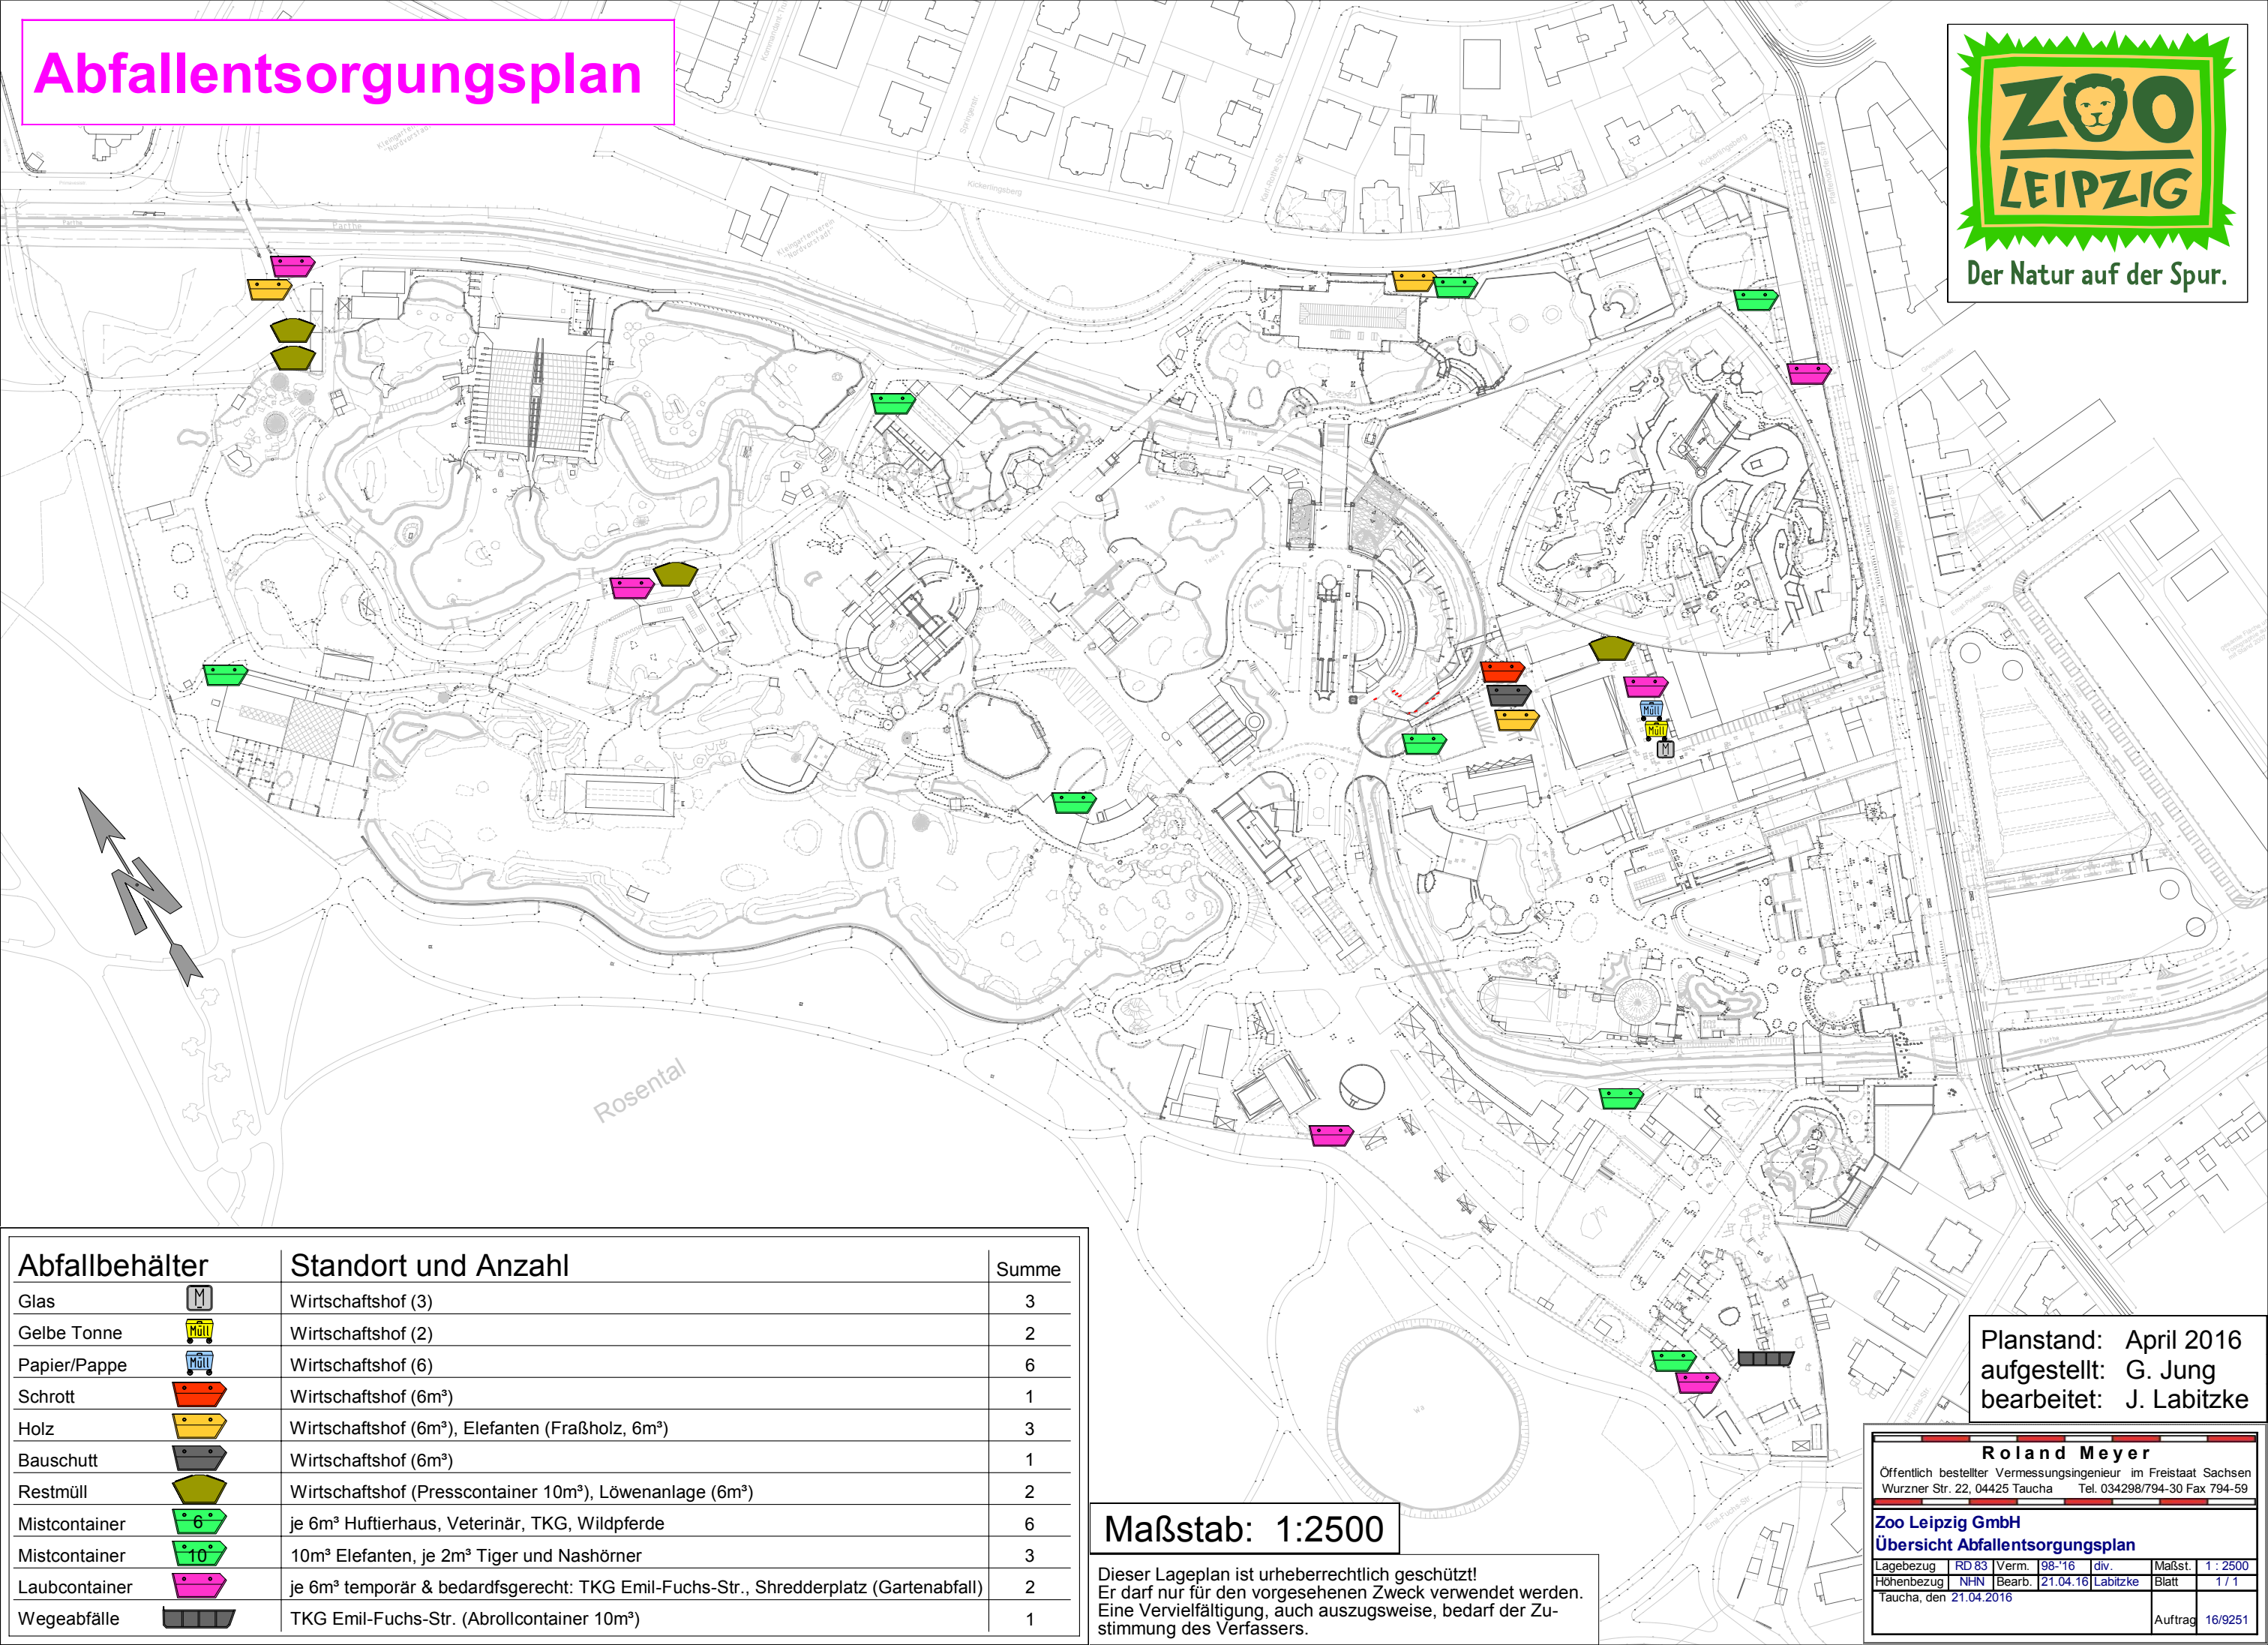

Abfallbehälter	Standort und Anzahl	Summe
Glas	Wirtschaftshof (3)	3
Gelbe Tonne	Wirtschaftshof (2)	2
Papier/Pappe	Wirtschaftshof (6)	6
Schrott	Wirtschaftshof (6m³)	1
Holz	Wirtschaftshof (6m³), Elefanten (Fraßholz, 6m³)	3
Bauschutt	Wirtschaftshof (6m³)	1
Restmüll	Wirtschaftshof (Presscontainer 10m³), Löwenanlage (6m³)	2
Mistcontainer	je 6m³ Huftierhaus, Veterinär, TKG, Wildpferde	6
Mistcontainer	10m³ Elefanten, je 2m³ Tiger und Nashörner	3
Laubcontainer	je 6m³ temporär & bedarfsgerecht: TKG Emil-Fuchs-Str., Shredderplatz (Gartenabfall)	2
Wegeabfälle	TKG Emil-Fuchs-Str. (Abrollcontainer 10m³)	1

Maßstab: 1:2500

Dieser Lageplan ist urheberrechtlich geschützt!
Er darf nur für den vorgesehenen Zweck verwendet werden.
Eine Vervielfältigung, auch auszugsweise, bedarf der Zustimmung des Verfassers.

Planstand: April 2016
aufgestellt: G. Jung
bearbeitet: J. Labitzke

Roland Meyer					
Öffentlich bestellter Vermessungsingenieur im Freistaat Sachsen Wurzner Str. 22, 04425 Taucha Tel. 034298/794-30 Fax 794-59					
Zoo Leipzig GmbH Übersicht Abfallentsorgungsplan					
Lagebezug	RD 83	Verm.	198-16	div.	Maßst. 1:2500
Höhenbezug	NHN	Bearb.	21.04.16	Labitzke	Blatt 1/1
Taucha, den 21.04.2016					Auftrag 16/9251