




SCHNITT A-A

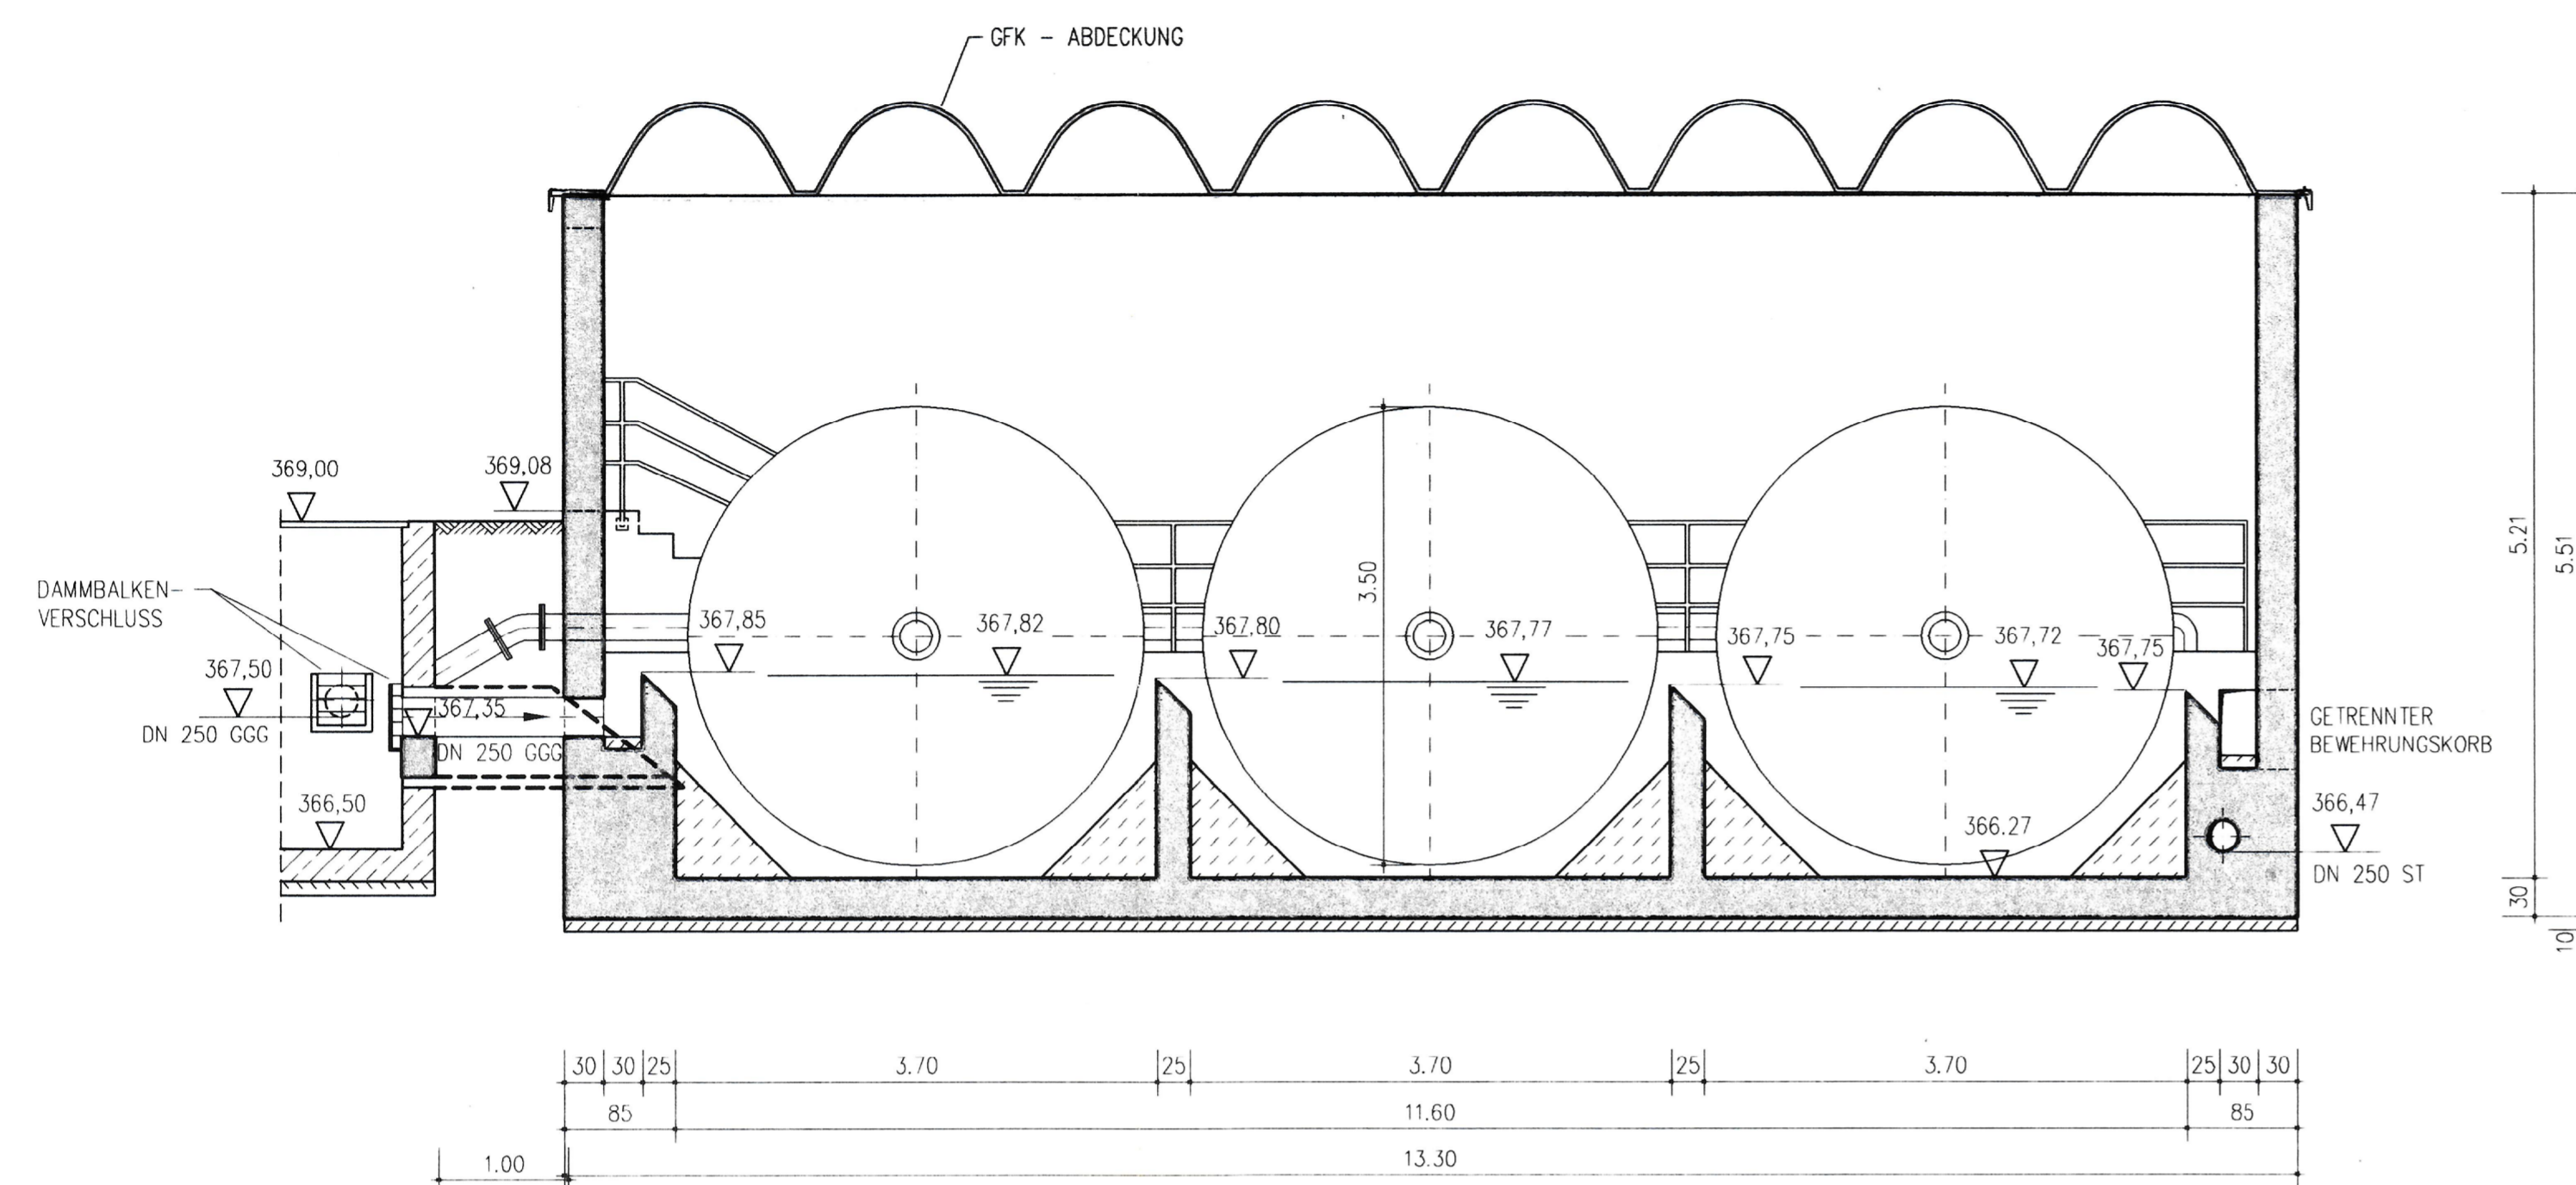


SCHNITT B-B

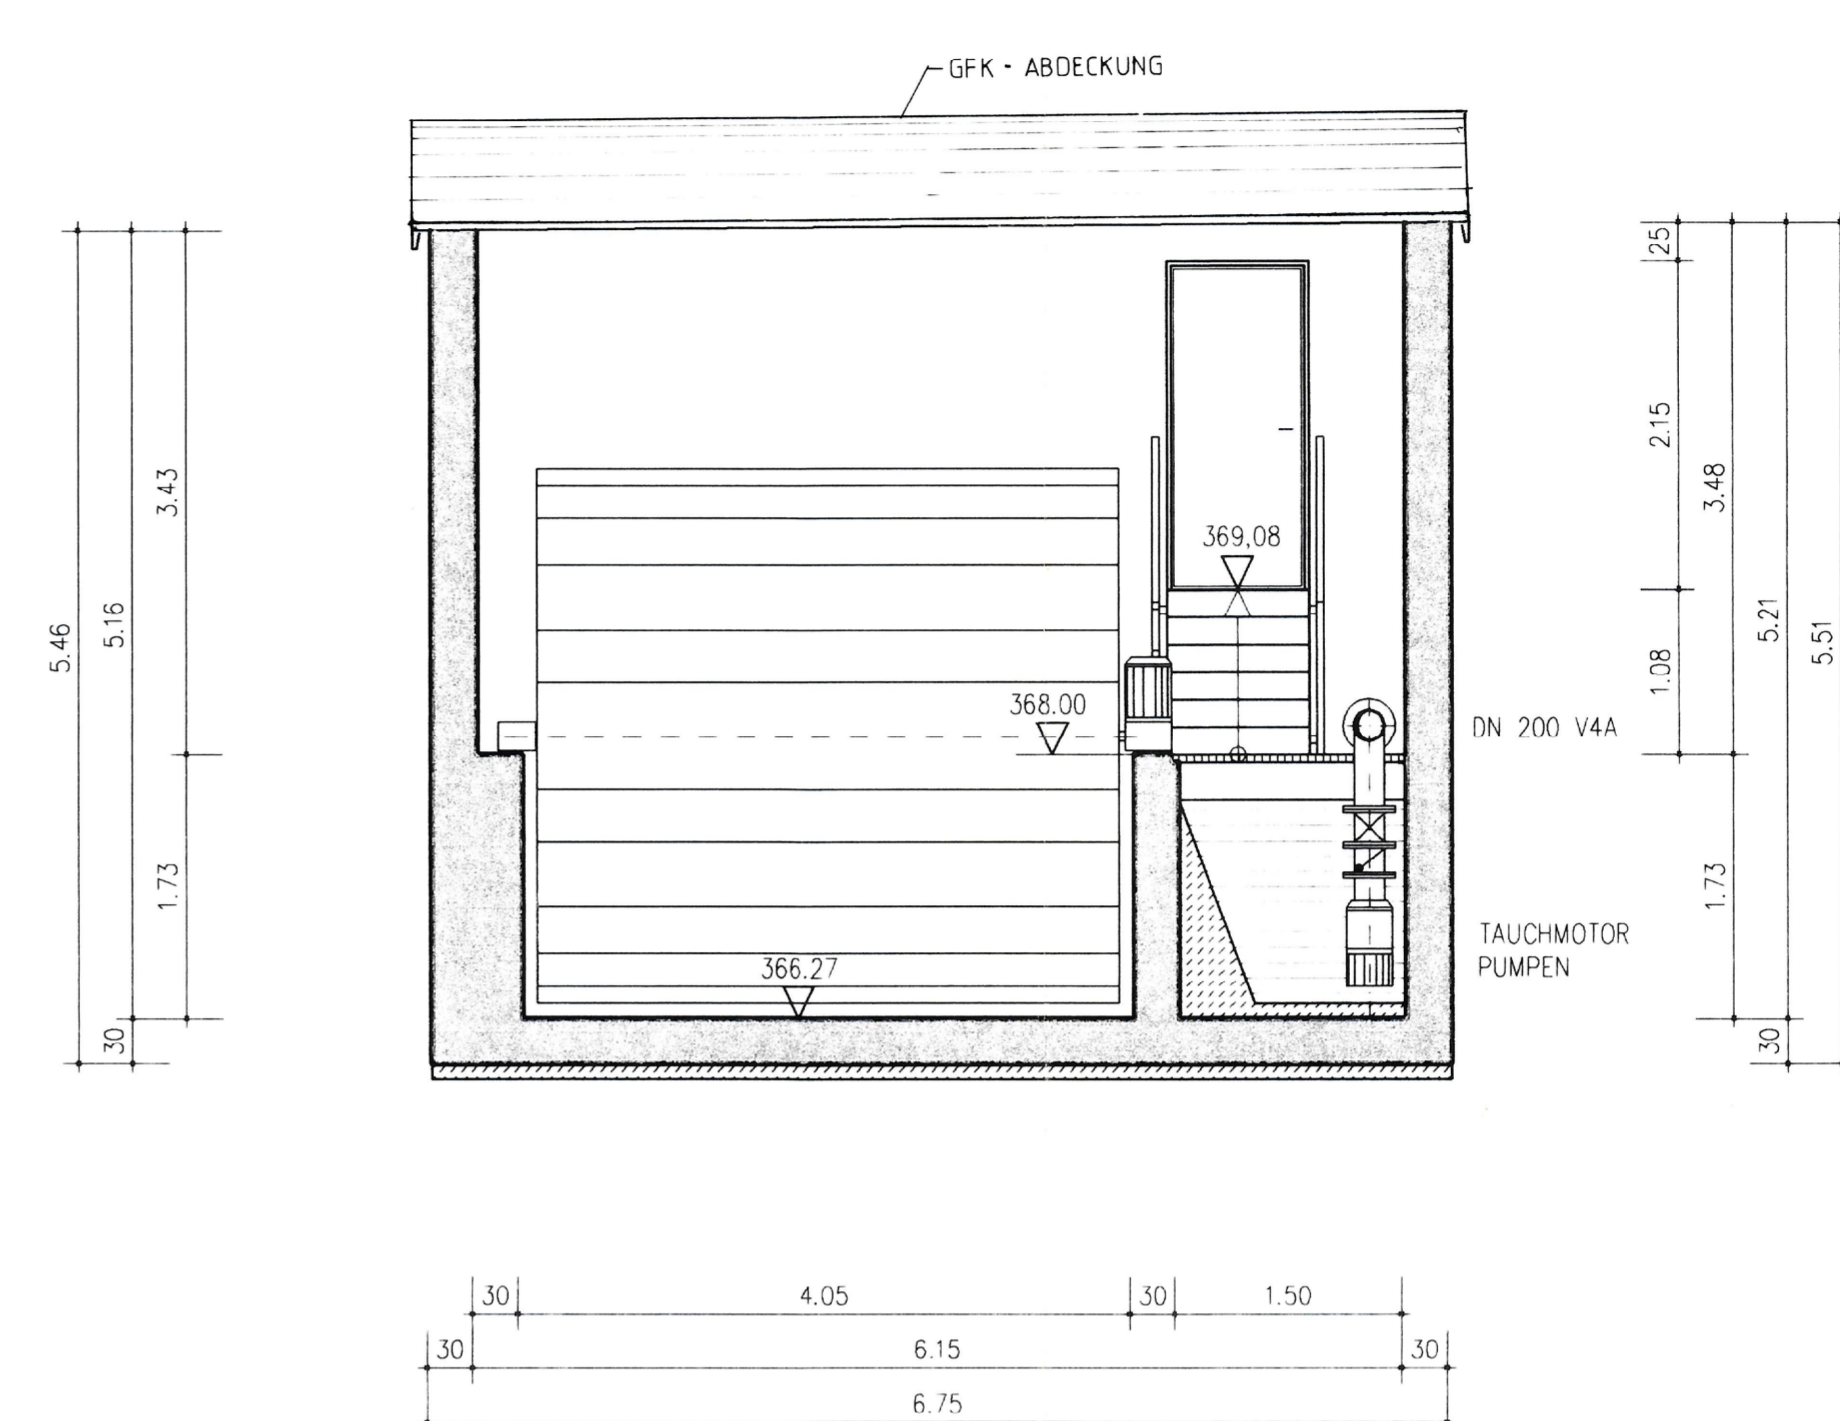

GRUNDRISS

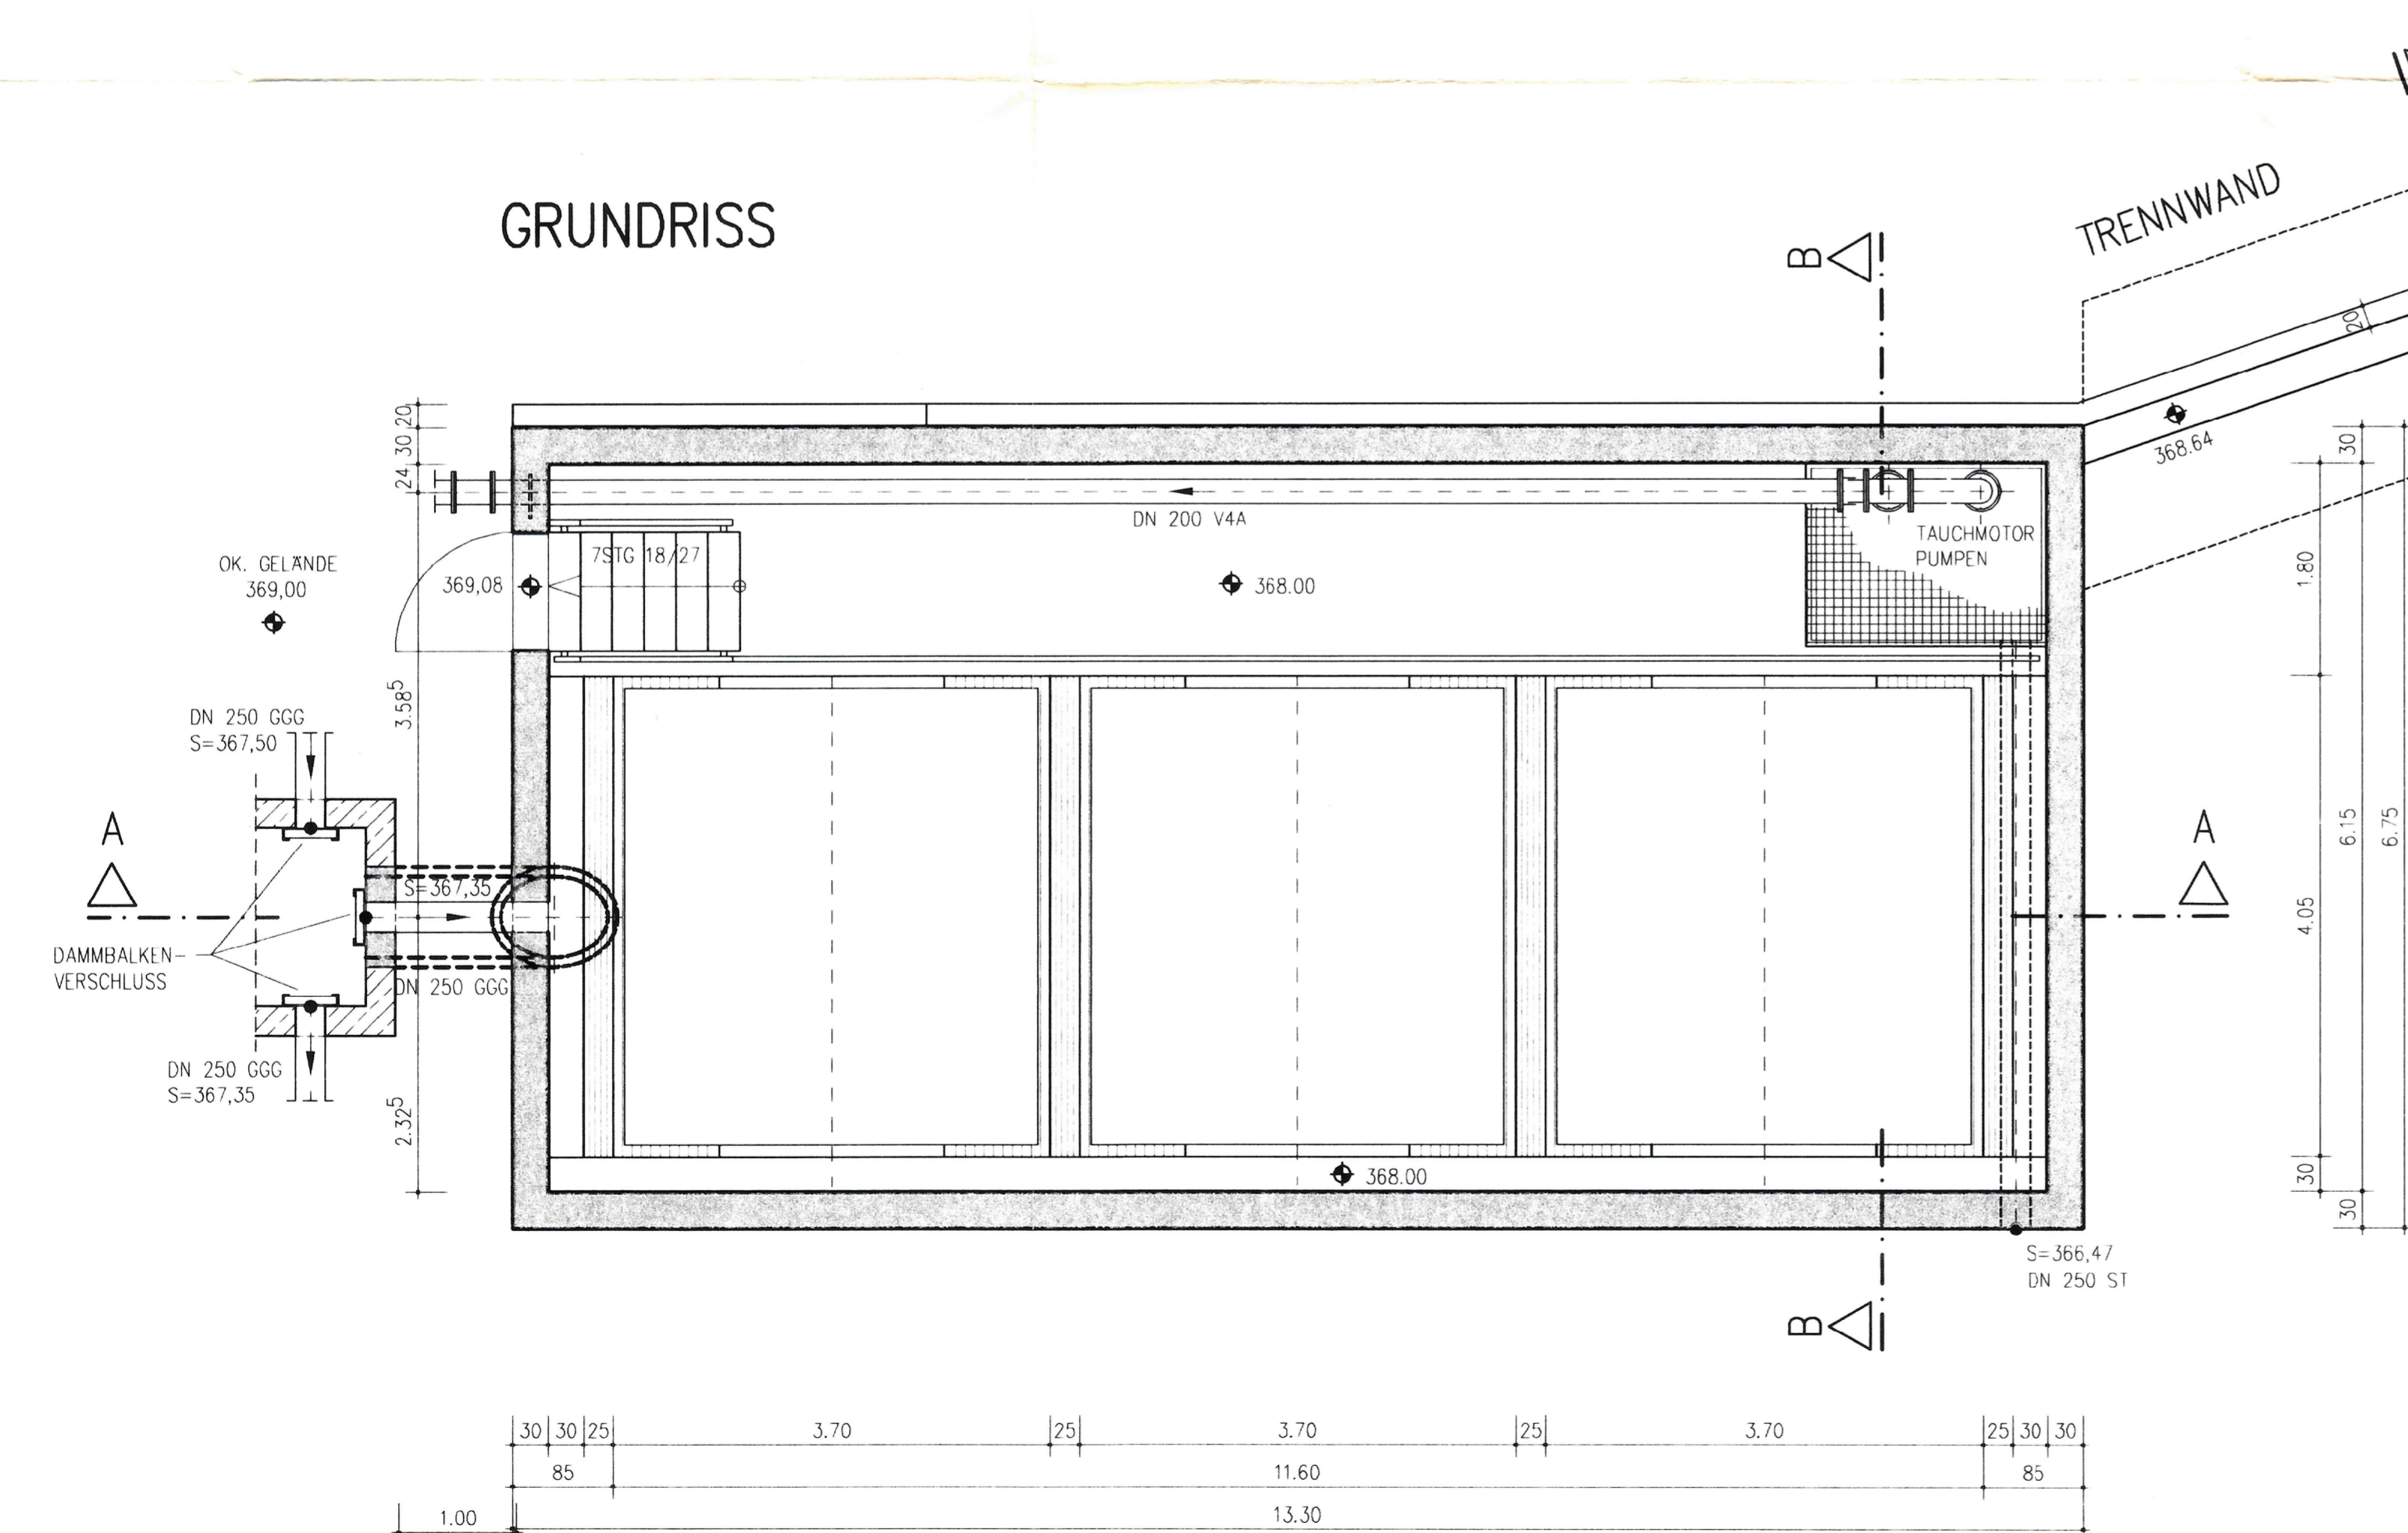

SCHNITT C-C

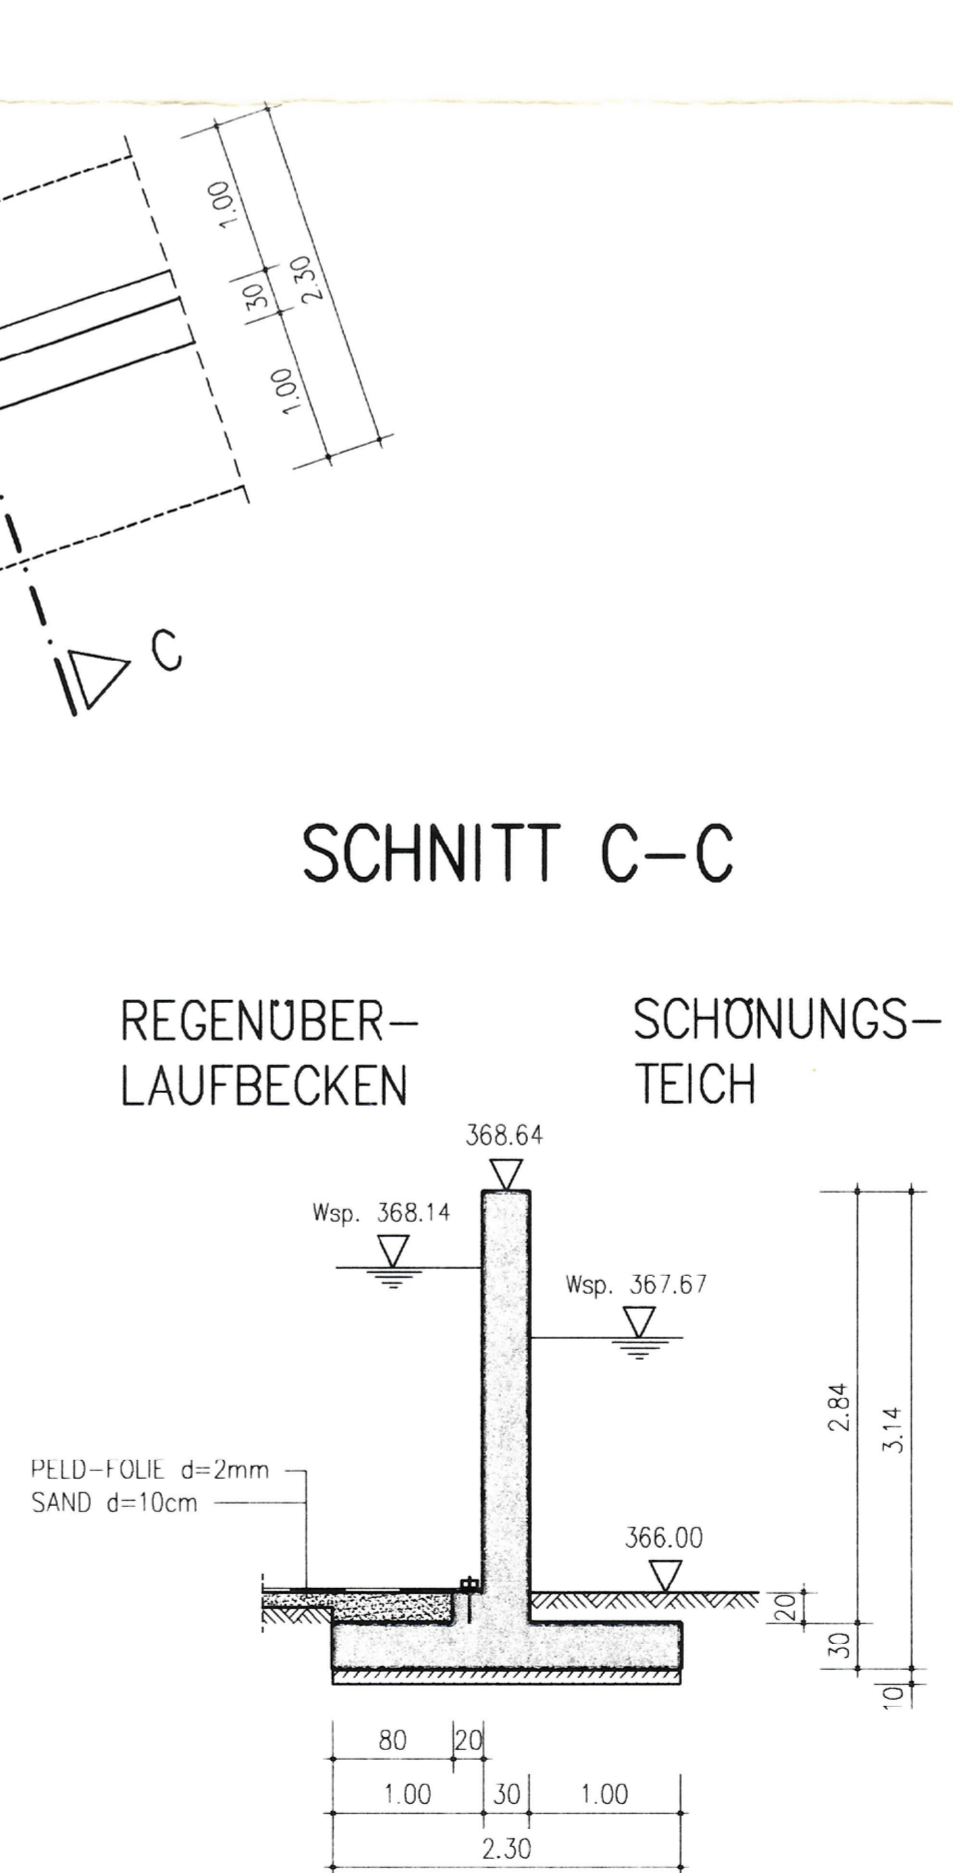

LEGENDE

- STAHLBETON BESTAND
- FÜLLBETON BESTAND
- STAHLBETON GEPLANT
- FÜLLBETON GEPLANT
- ABBRUCH



Anlage zur Genehmigungsurkunde vom 1.8. NOV. 1997

Geprüft: Regierungspräsidium Darmstadt

Index	Bauteil	Gez.	Datum	Gepr.
GKW INGENIEURE INGENIEURBÜRO FÜR WASSERWIRTSCHAFT UMWELTECHNIK UND INFRASTRUKTUR GMBH				
GEMEINDE ABTSTEINACH ERWEITERUNG DER TEICHLÄRANLAGE ENTWURFSPLANUNG				
Zeichnungs-Nr. 6199. 1.30.010	Anlage 11	Datum 30.07.97	Name KLUGER	
Maßstab 1:50		Gez. 30.07.97	Cza	
Plangröße 0.50 m²		Gepr. 7.97		
DER BAUHER 1. AUG. 1997		DER PLANVERFASSER Mannheim, den 30.07.1997		
GKW INGENIEURE • INGENIEURBÜRO FÜR WASSER- WIRTSCHAFT, UMWELTECHNIK UND INFRASTRUKTUR GMBH 68219 MANNHEIM • BESSELSTRASSE 26 Tel. 8790-00				