
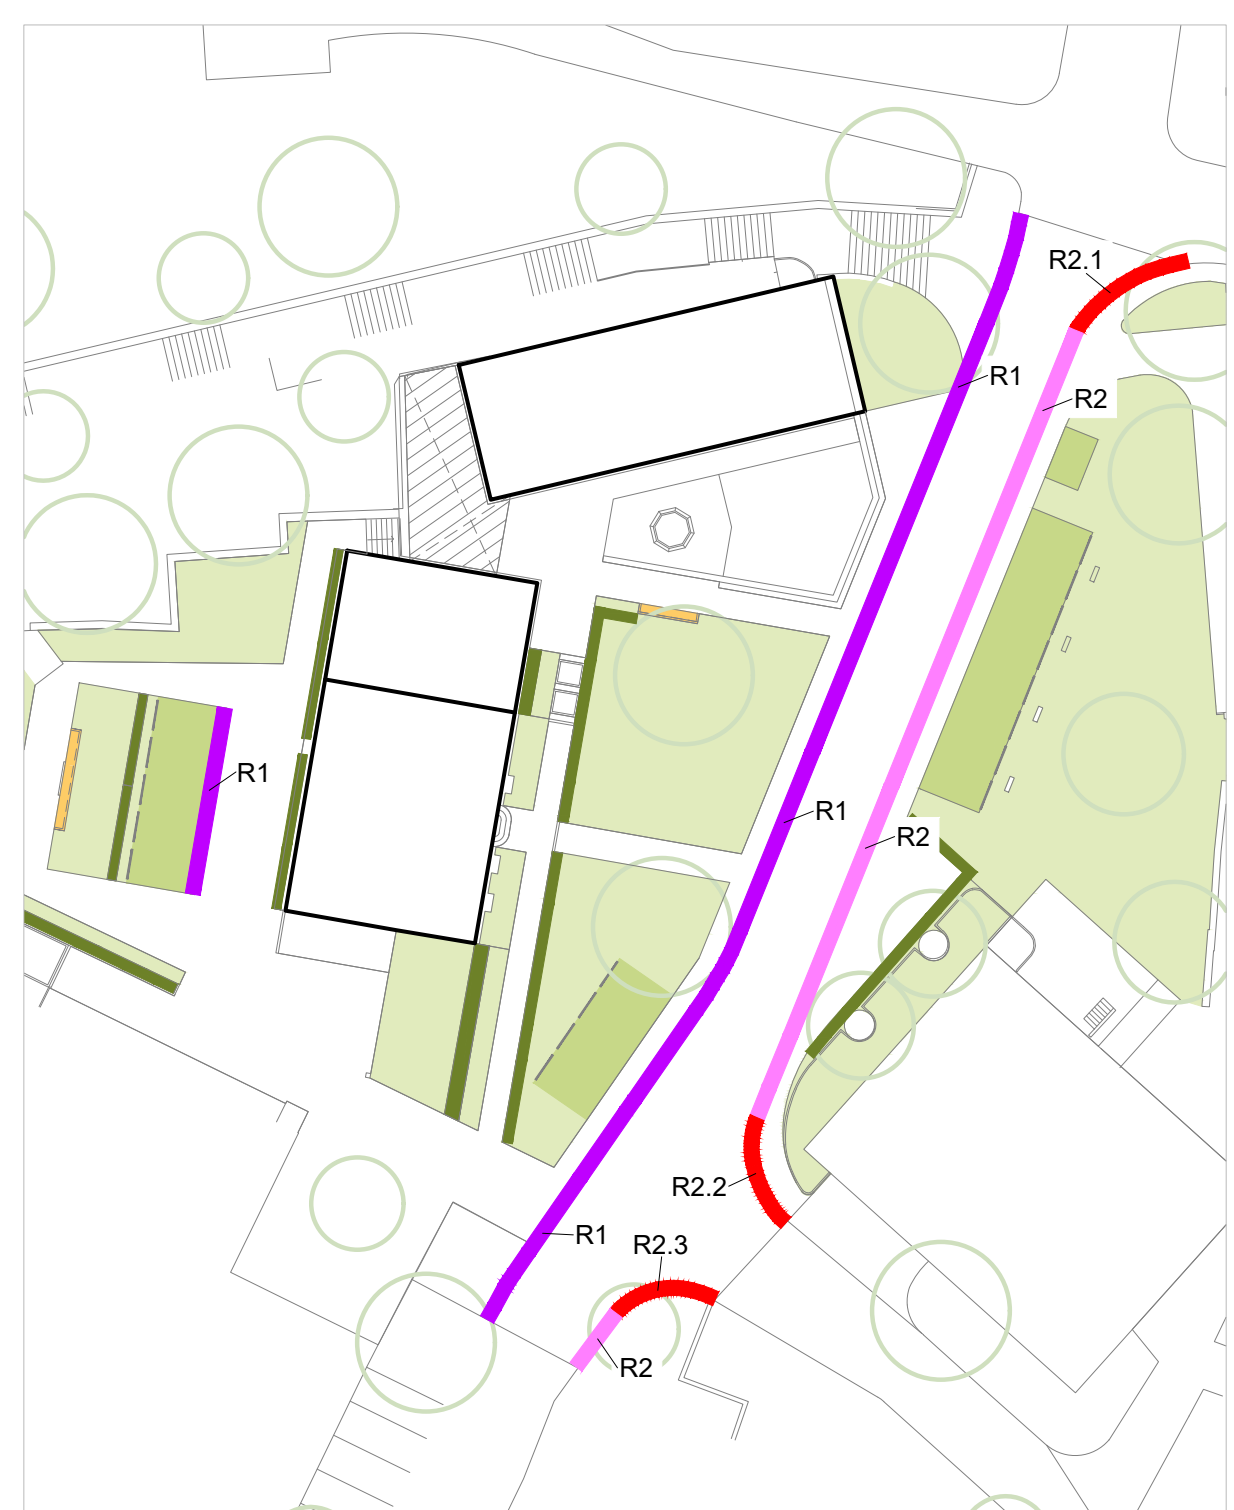
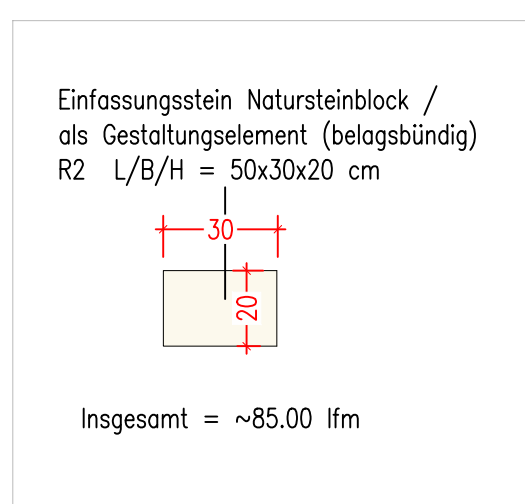
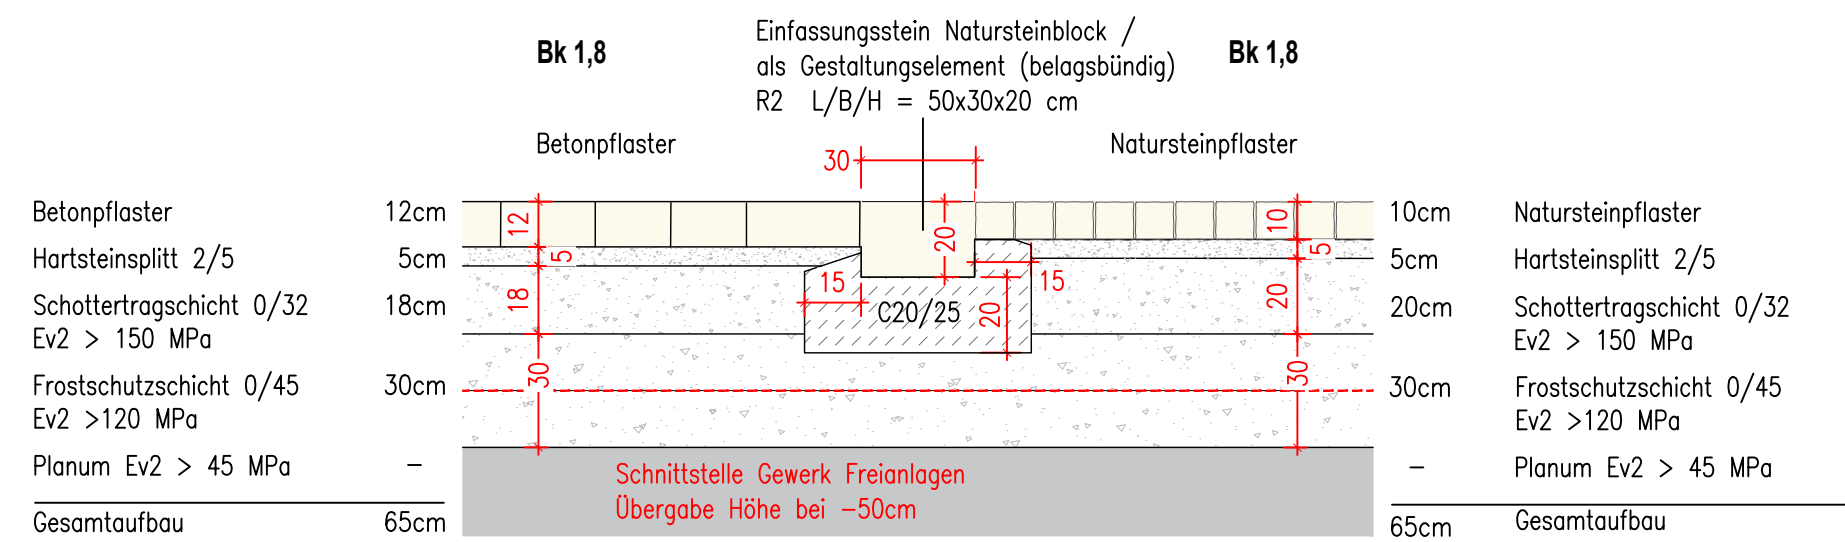
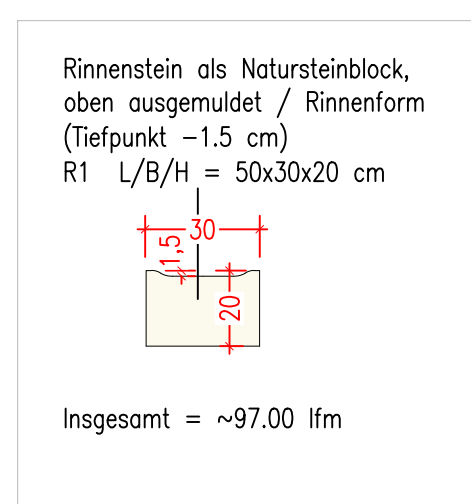
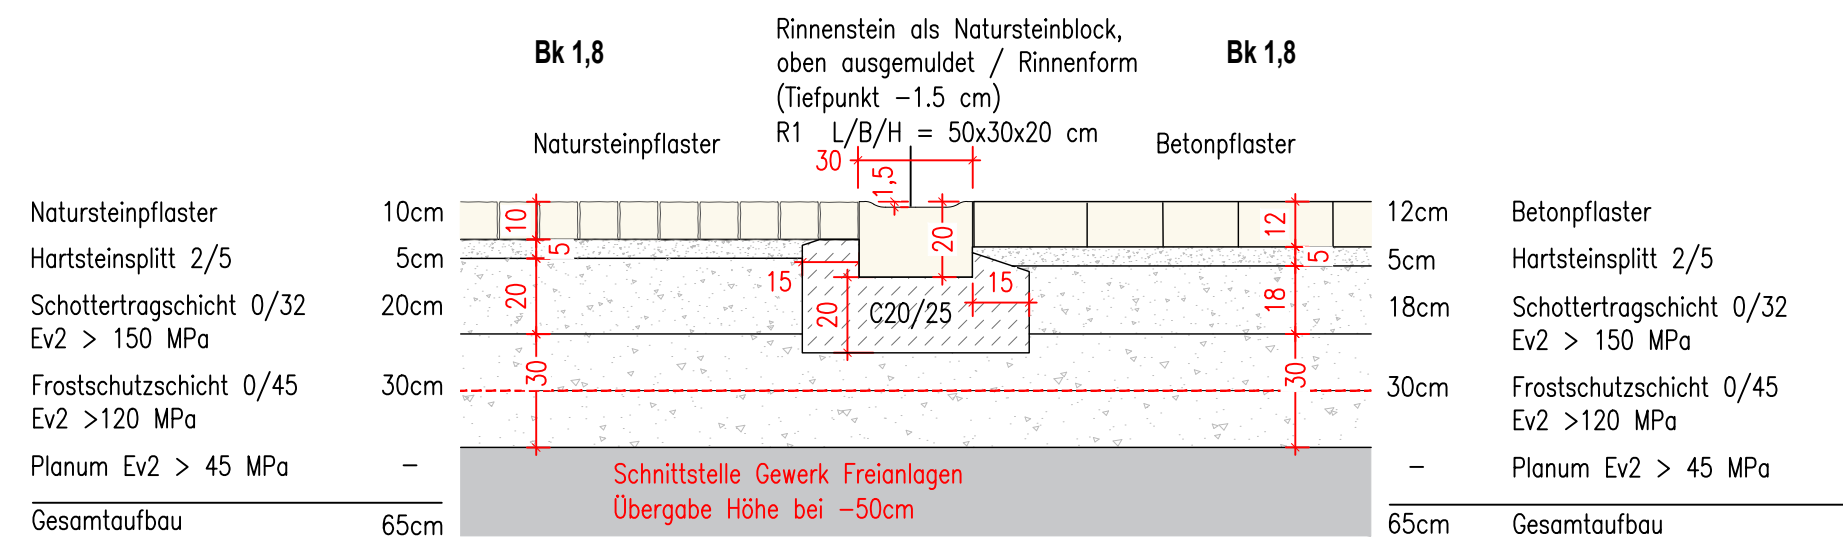
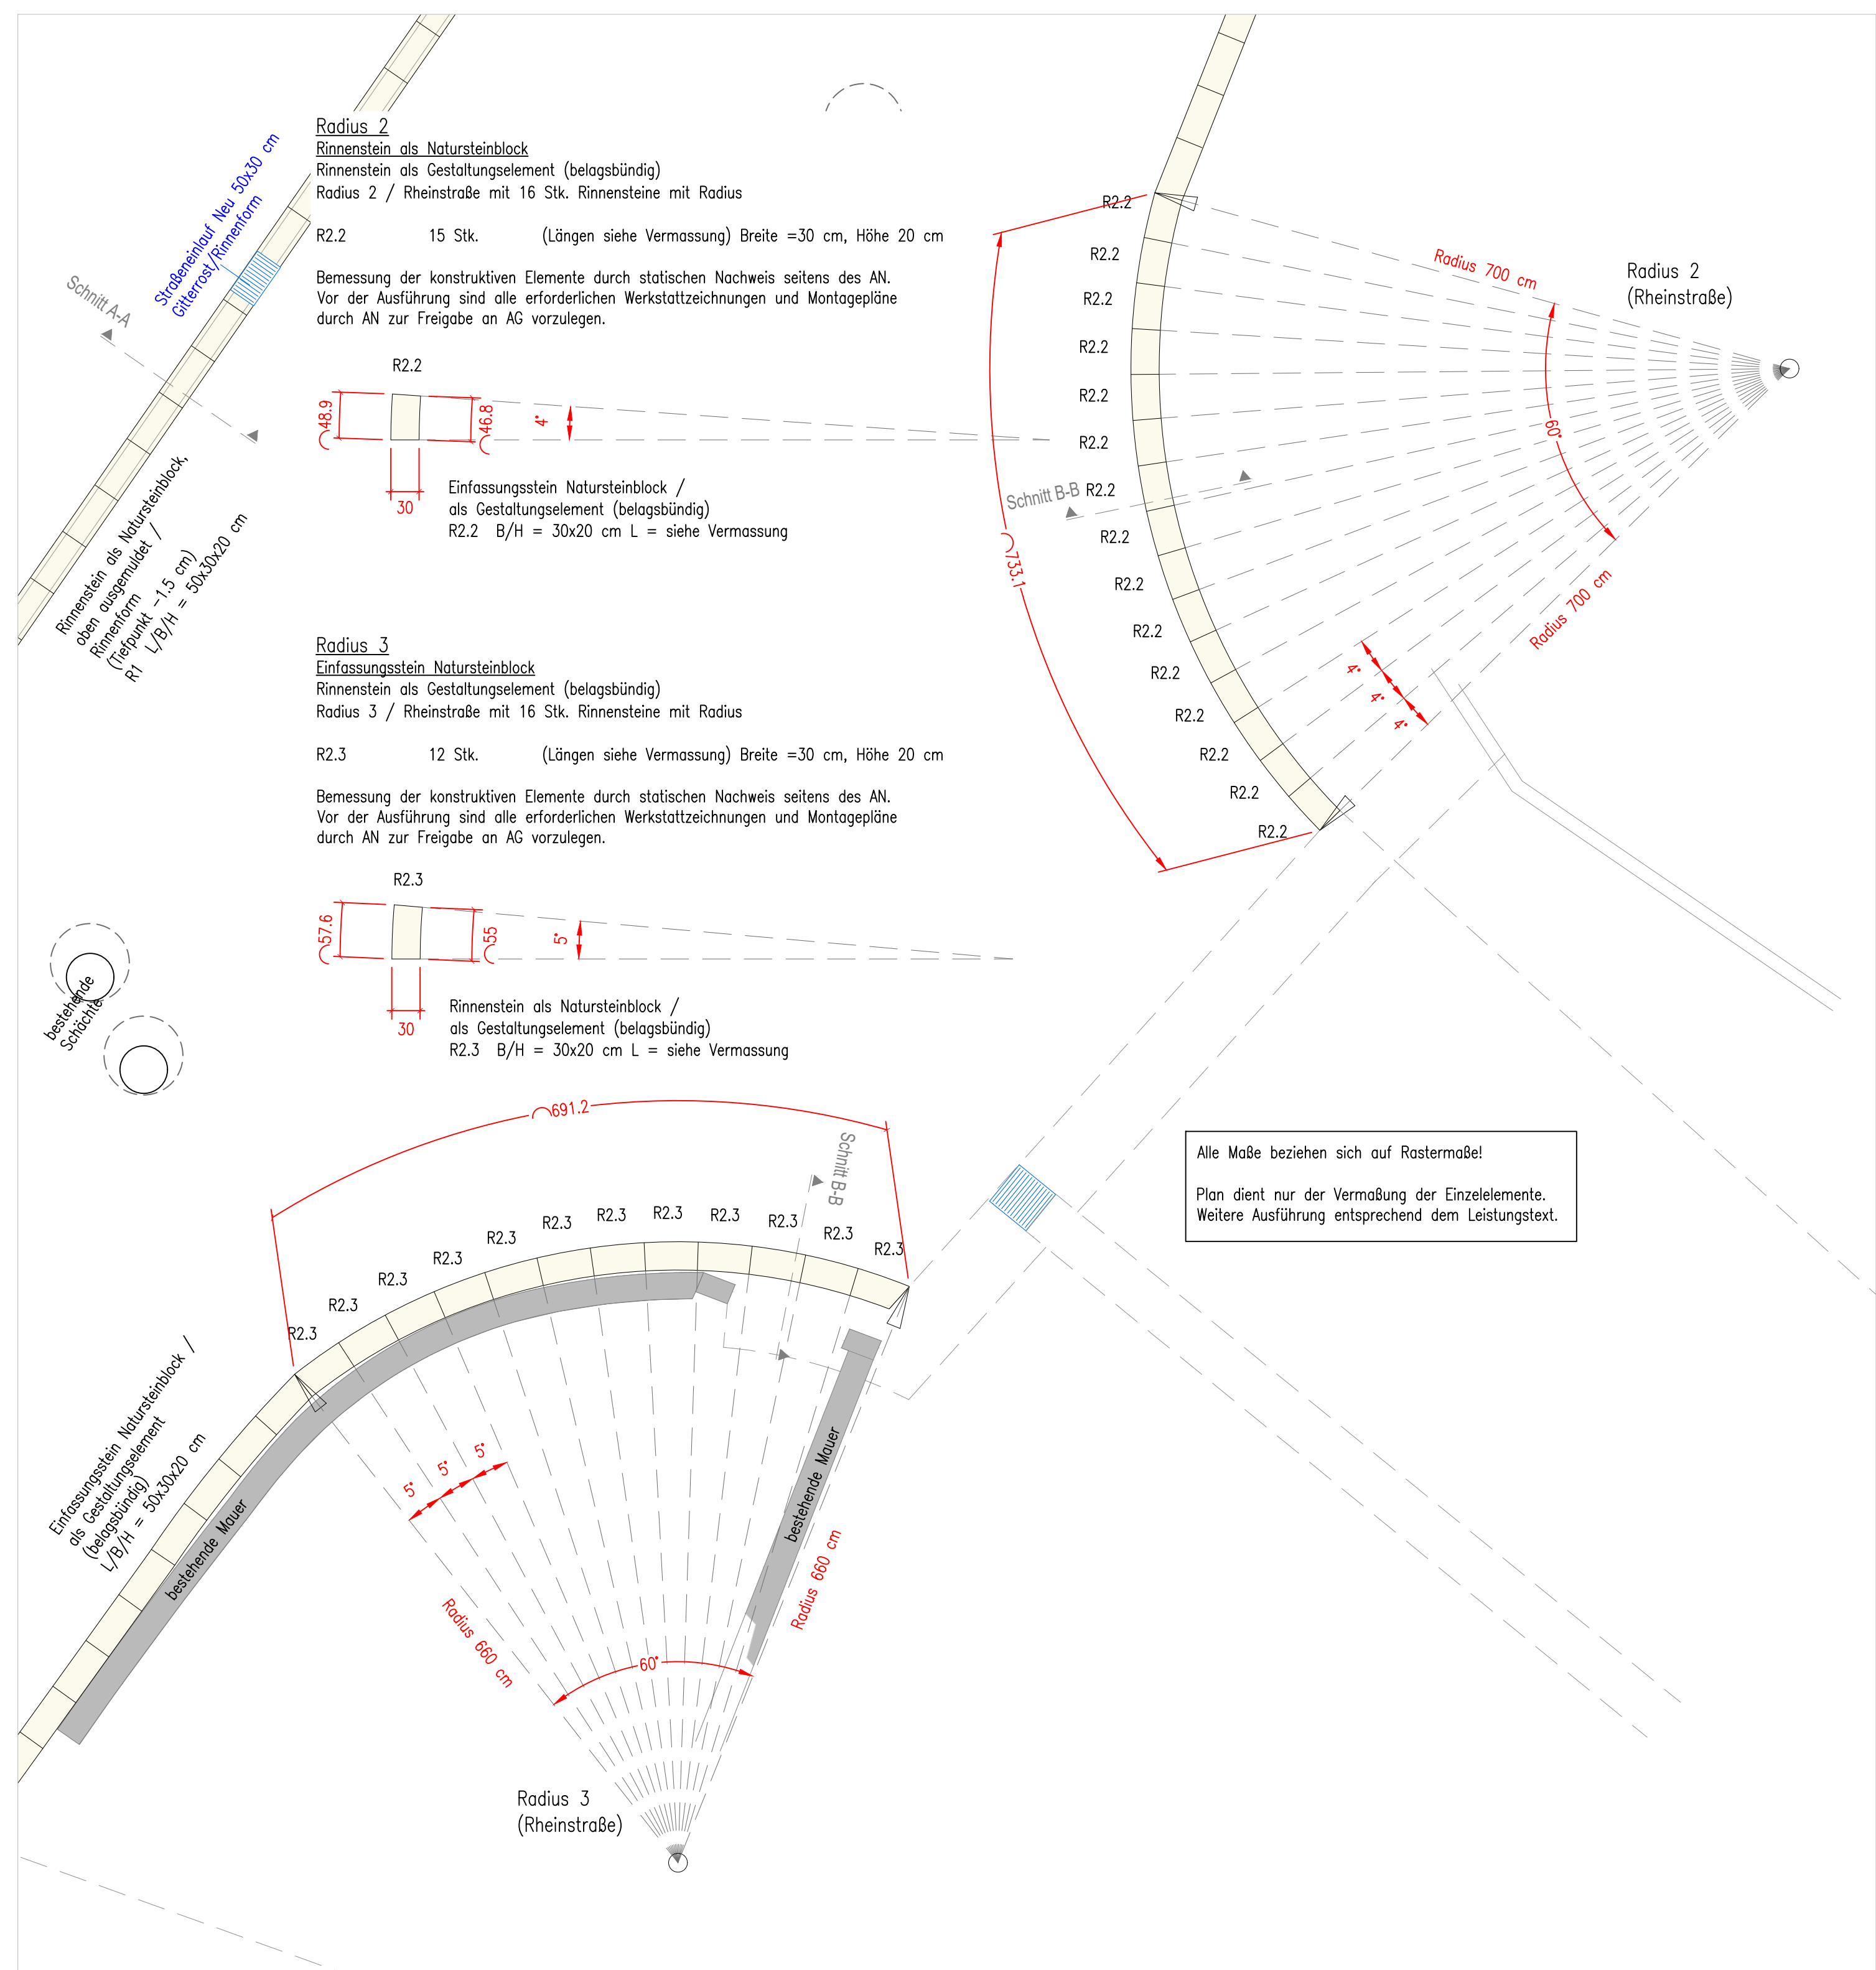
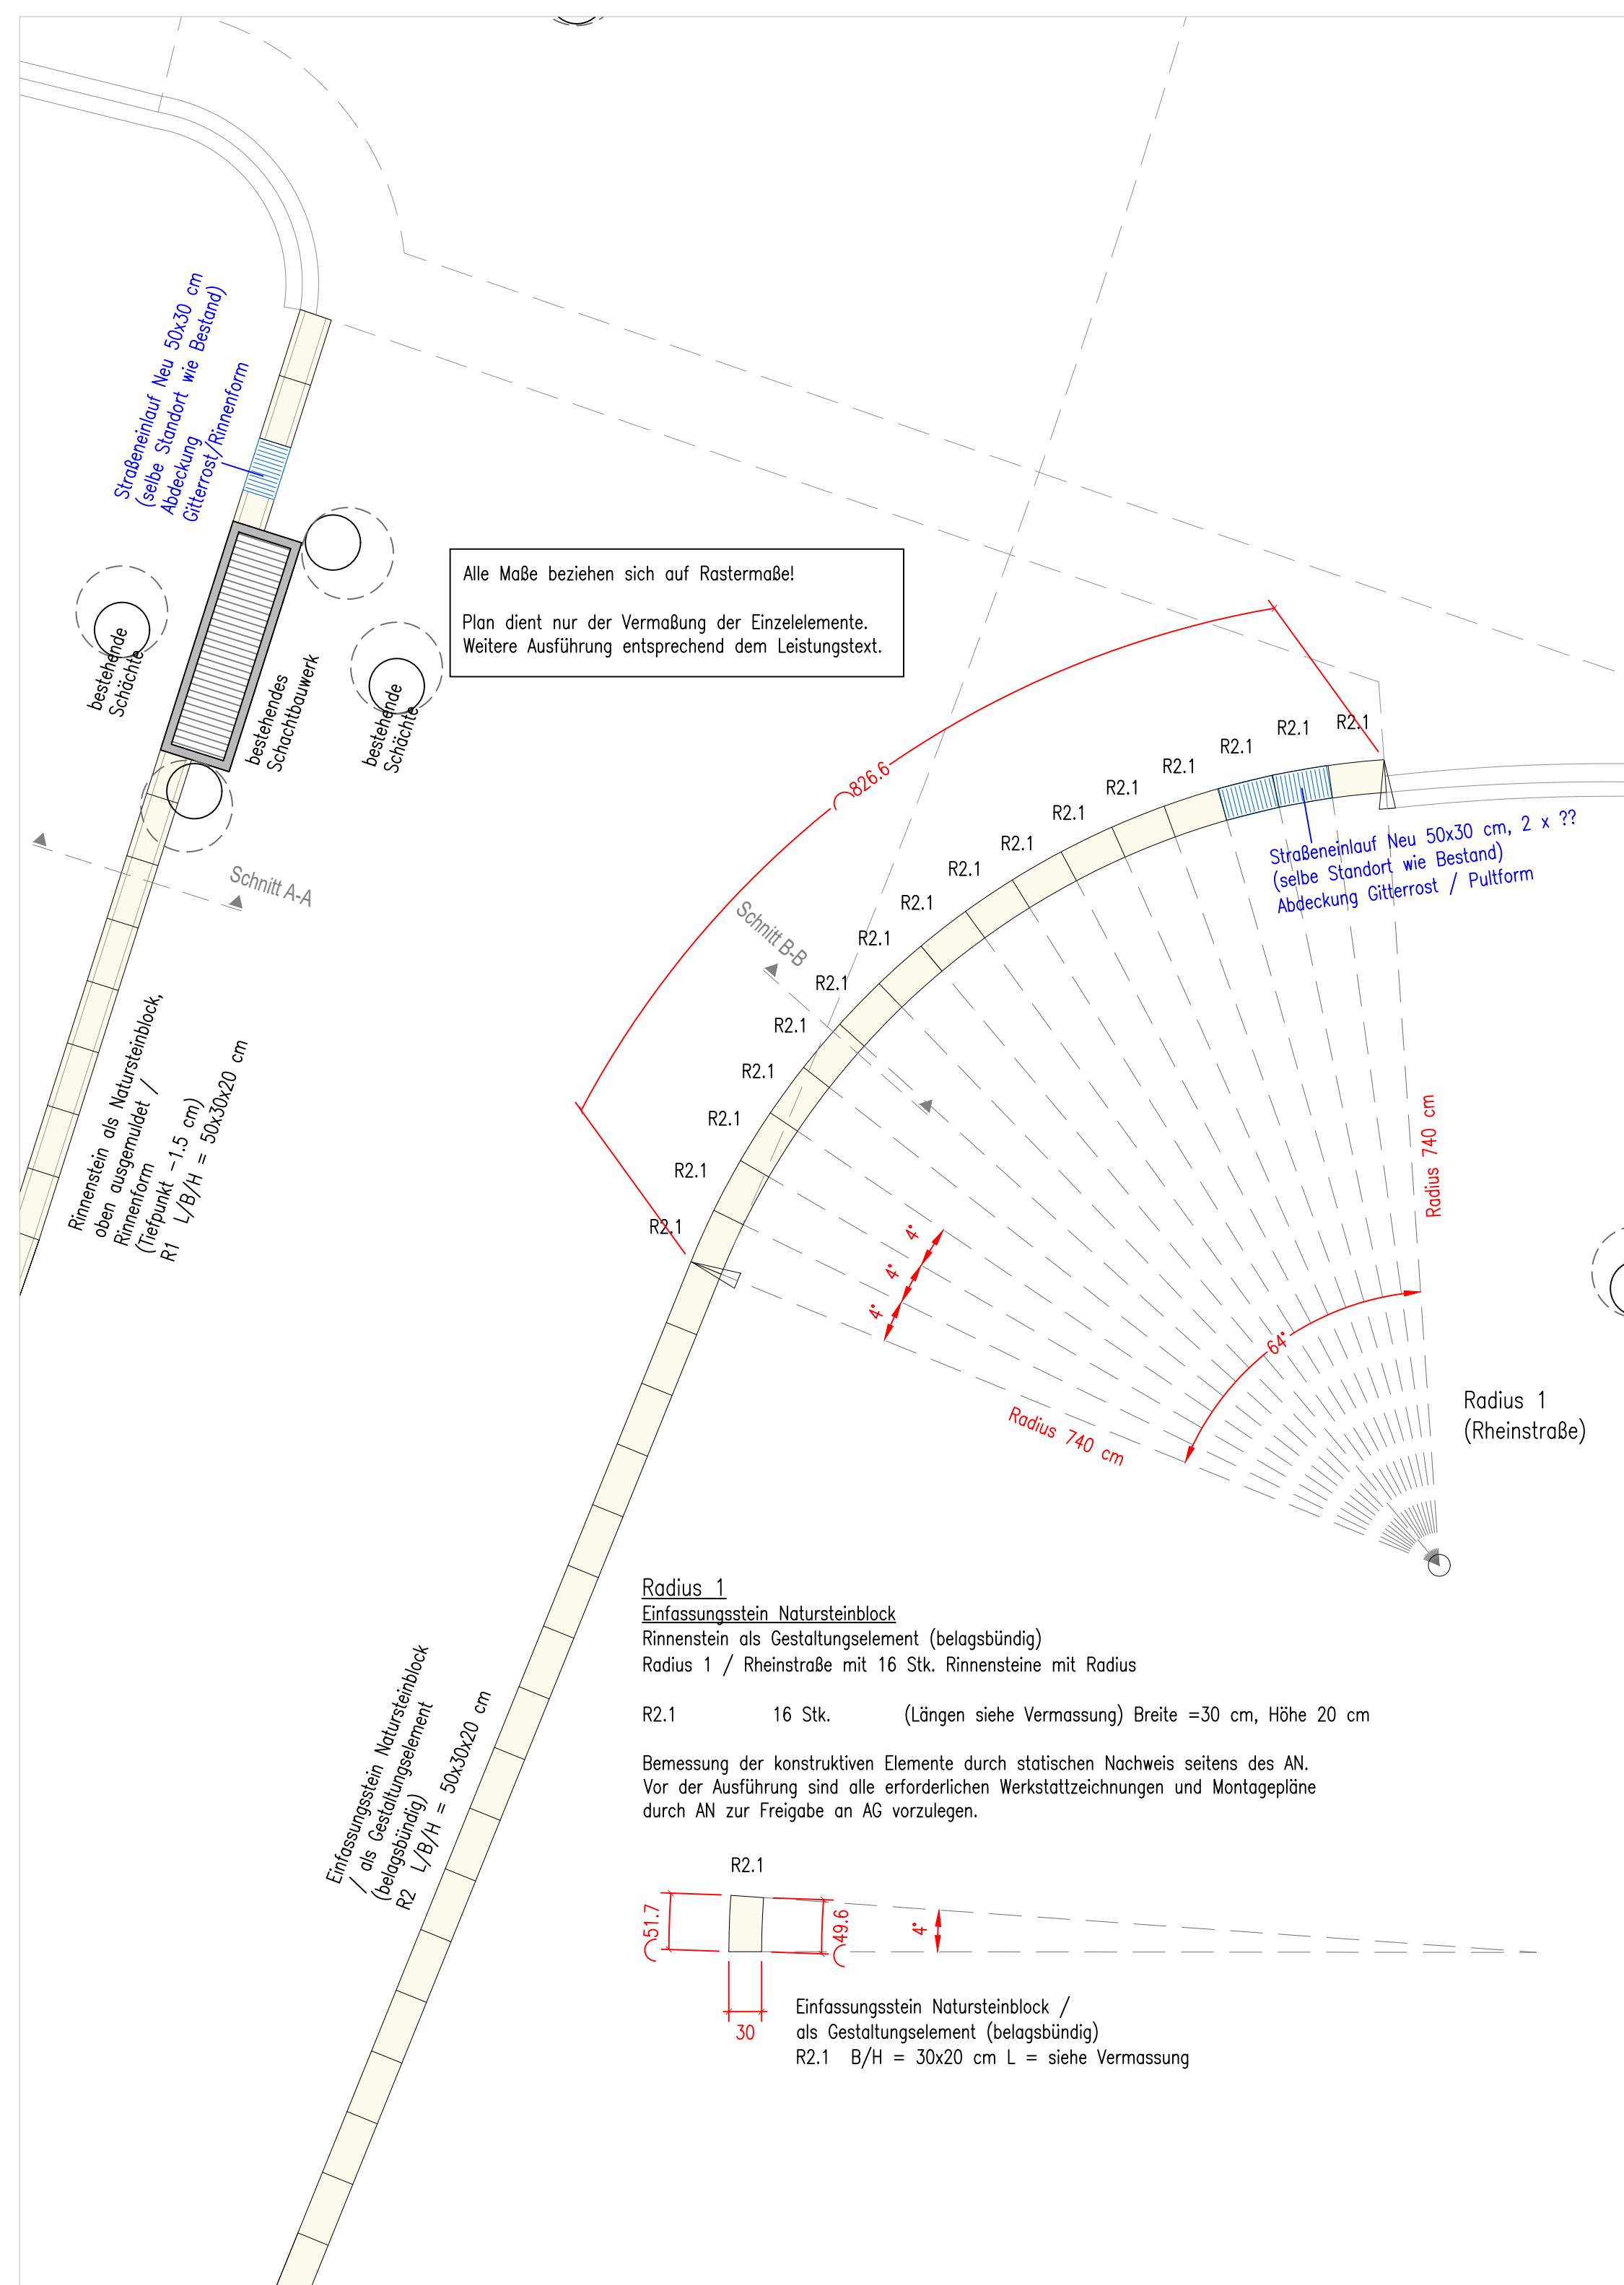


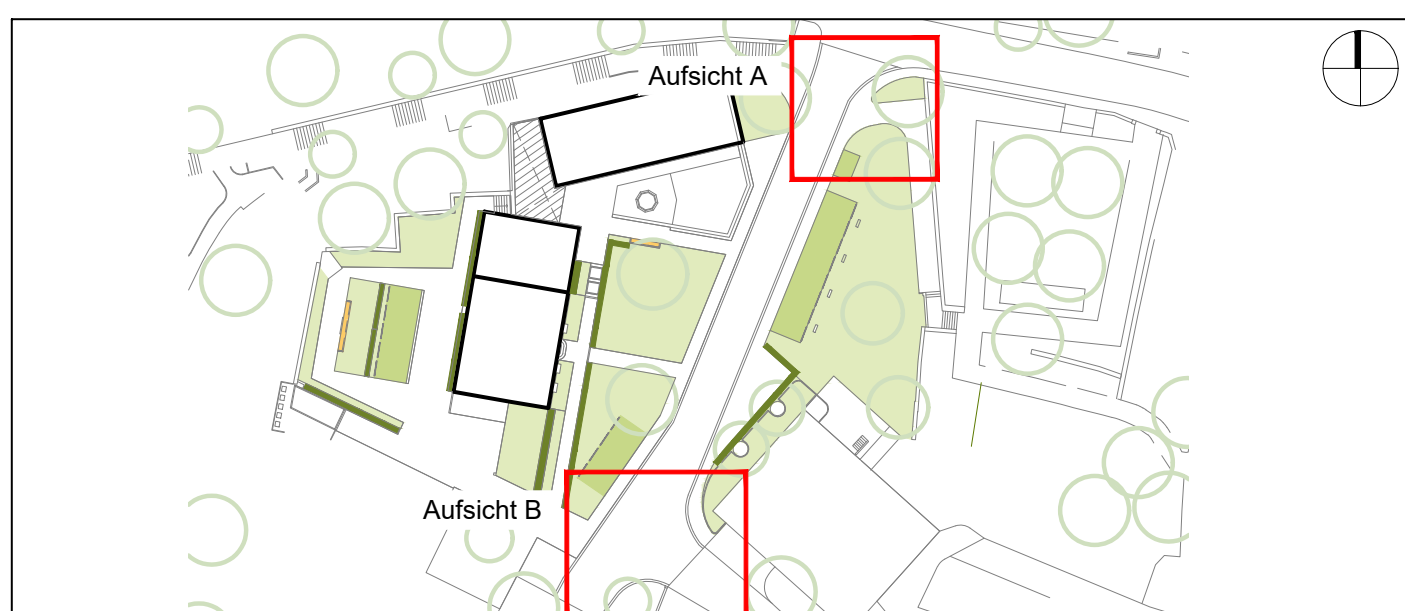

Übersichtslageplan Verortung - Rinnensteine + Einfassungssteine

Rinnensteine - Rheinstraße

AUS-DT-RI-003-600

[illegible]

Hinweis
Es gelten die Plangrundlagen und Hinweise der Lagepläne. Alle Höhen- und Maßangaben sind vom AN eigenverantwortlich vor Ort zu überprüfen. Unstimmigkeiten oder Abweichungen sowie Bedenken sind vor der Ausführung unverzüglich der Bauleitung mitzuteilen. Der Auftragnehmer hat sich über die genaue Lage aller Ver- und Entsorgungsleitungen zu informieren. Der statische Nachweis sowie die Werk- und Montageplanung sind durch den AN zu erbringen. Alle Angaben in Metern.

Plangrundlagen

LV Plan

Plan Rinnensteine - Rheinstraße	Plan-Nr. AUS-DT-RI-003-600
Projekt Rathausanierung und Erweiterung Bad Bellingen	Maßstab 1:20 / 1:50
Phase LP 06 - Ausschreibung	Datum 01.09.2026
Architekt schaudt architekten bda	Index -
Bauherr Gemeinde Bad Bellingen	Datum 2204-06-DT Plangröße: 970/594