


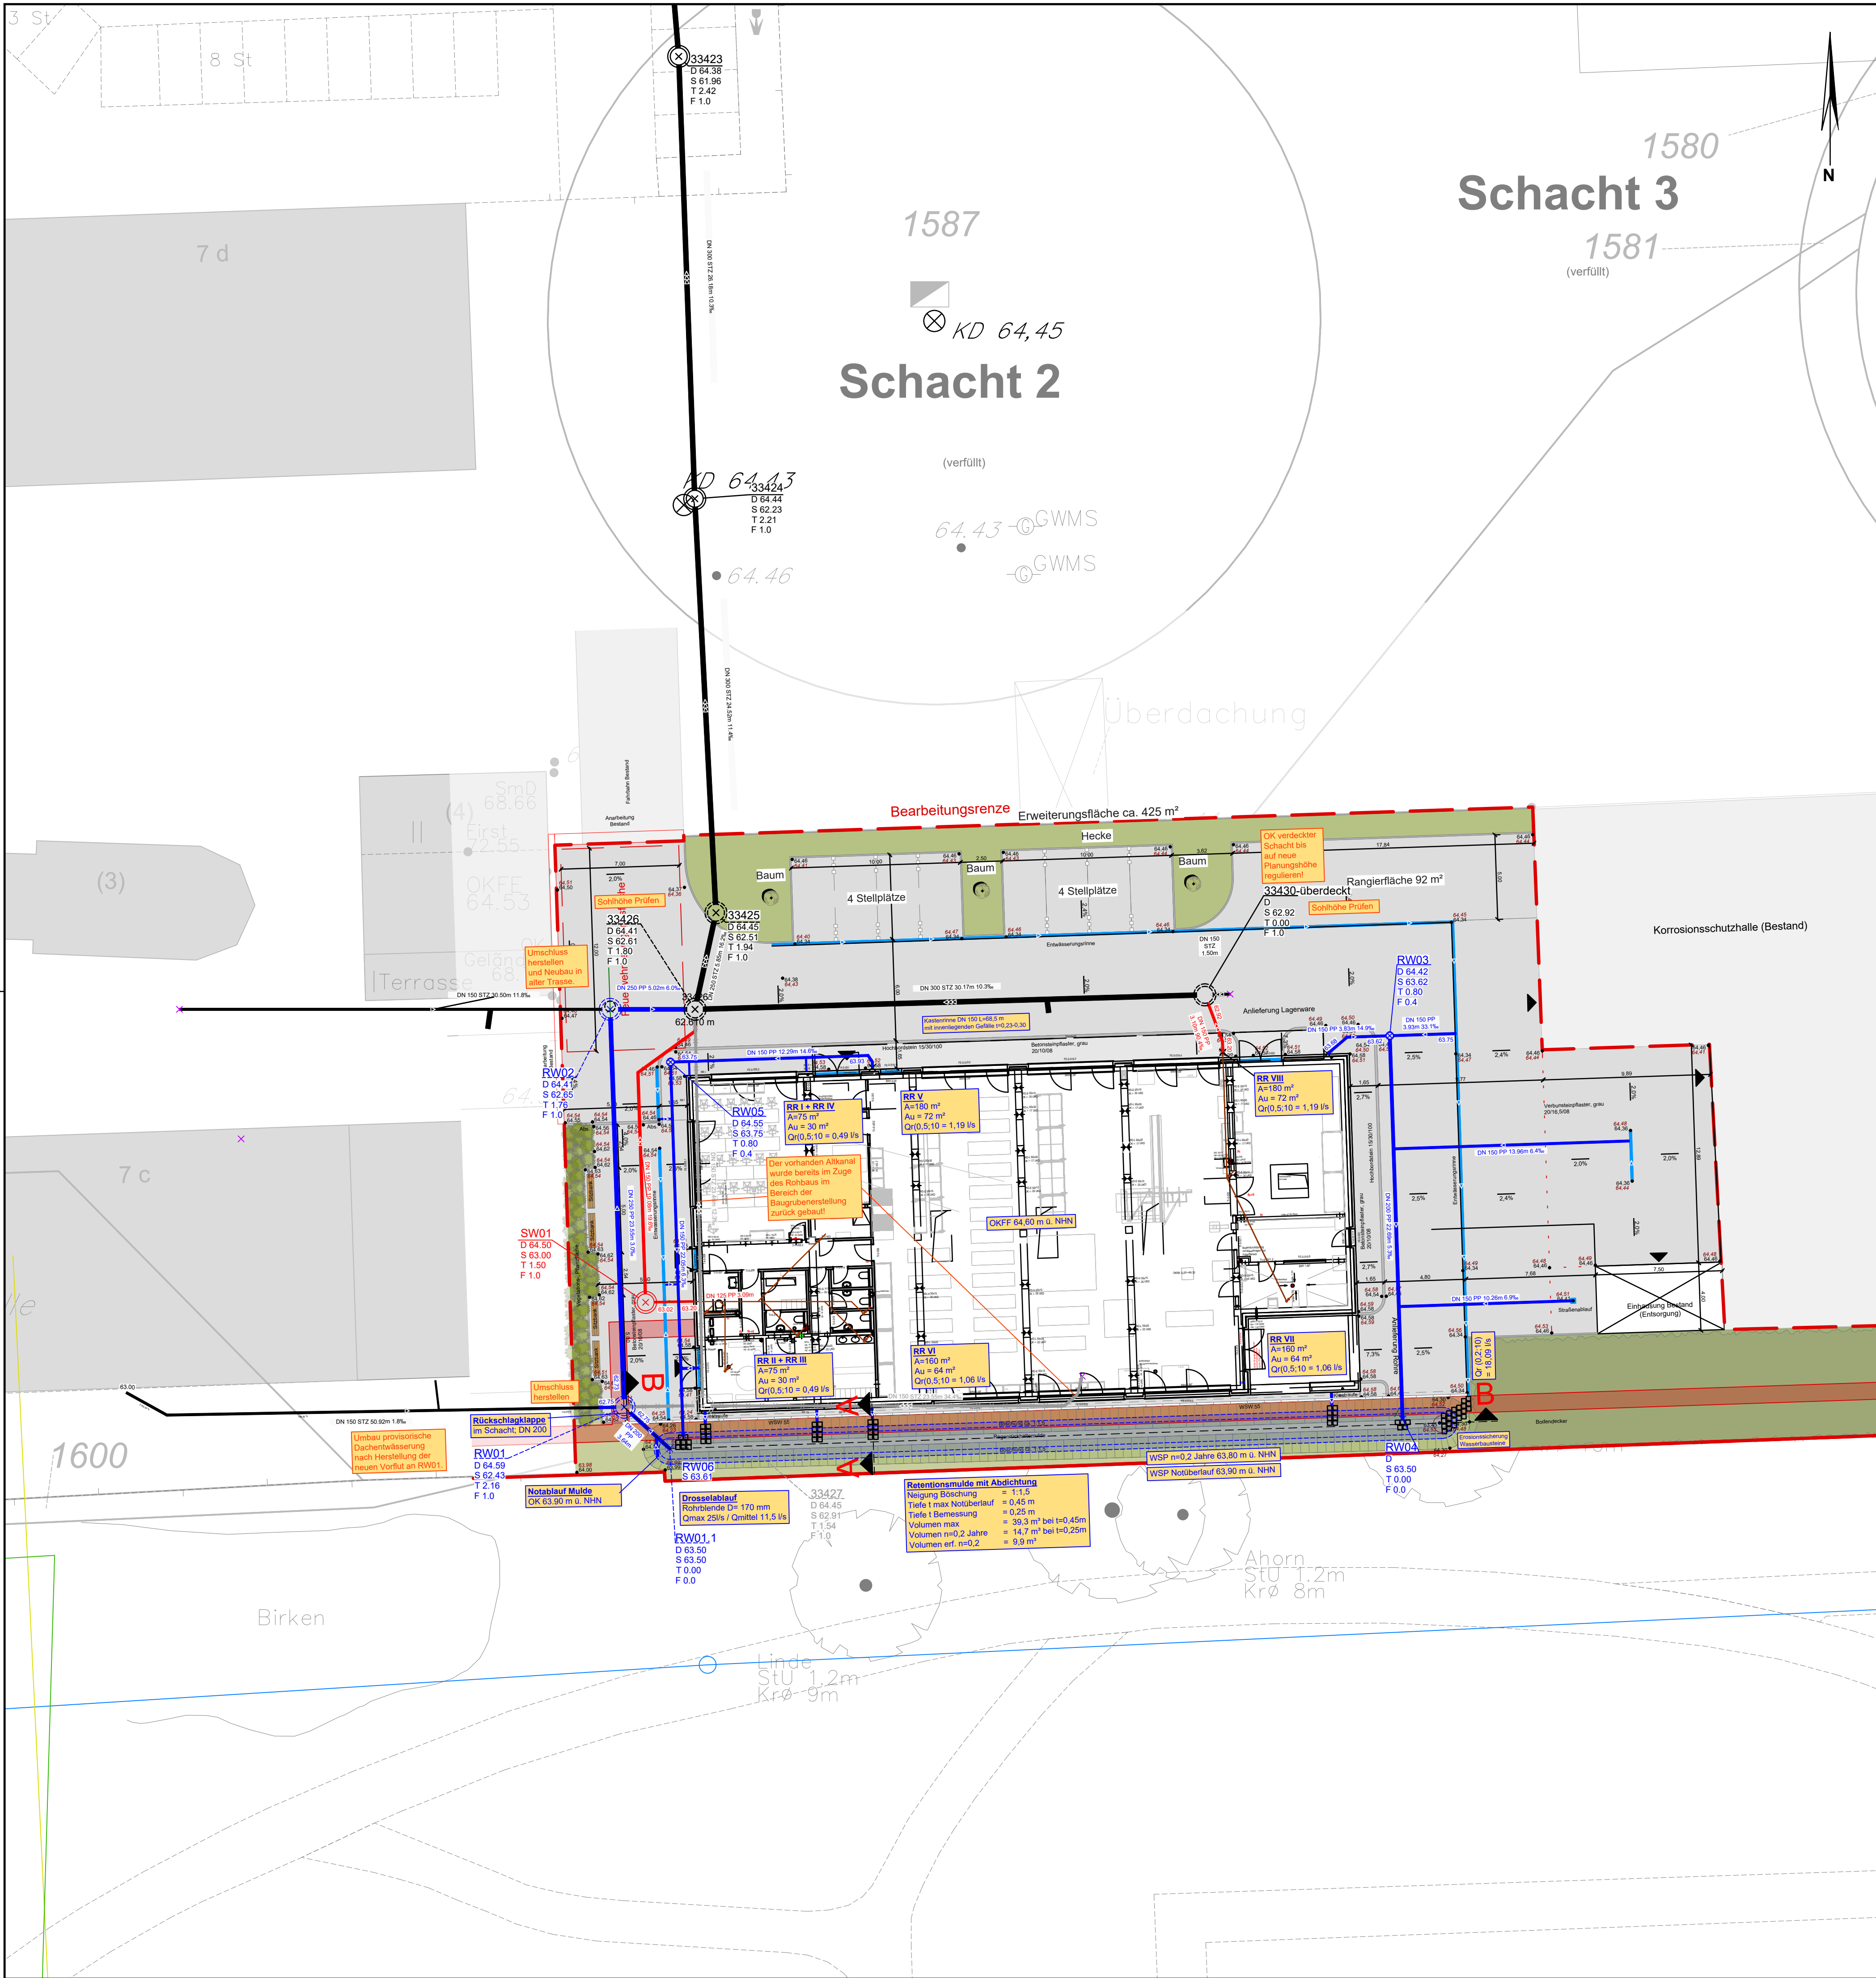

ZEICHENERKLÄRUNG Entwässerung

12715
D 60.71
S 50.05
T 2.66
F 1.0

Dimension, Material, Haltungslänge, Sohlgefälle
ankommende Kanalsohle, abgehende Kanalsohle (falls abweichend)

Standardschacht

Sonderbauwerk

Bestand

Regenwasserkanal

Schmutzwasserkanal

Mischwasserkanal

Planung

RegenwasserkanalSW-Kanal Grundleitung nachrichtlich dargestellt

1	Anpassung Entwässerung, Aktualisierung Freianlagen	Kamp	15.06.2026
Index	Art der Änderung	Name	Datum

Auftraggeber

Handwerkskammer Dortmund

Ardeystraße 93 | 44139 Dortmund
T 0231 54930 | F 0231 5493-116
info@hwk-do.de | www.hwk-do.de

Projektname

HWK Dortmund - Modernisierung und Neubau
Liegenschaft Hansemann

Plannummer

BA1_735_5_H7_LA_--_001_00_v_Lageplan BA1 Hansemann

Projektnr.

0123-0004

Planinhalt

Lageplan BA1 Hansemann - Entwässerung

Maßstab

1:200

Fachbereich

Kanalplanung

bearbeitet

Kühnapfel

Datum

04.05.2025

Leistungsphase

LP5 - Ausführungsplanung

gezeichnet

Kühnapfel

Datum

04.05.2025

geprüft

Freigabe Planer

VORABZUG 04.05.2025

Freigabe Auftraggeber | Bauherr

nts Ingenieurgesellschaft mbH

Hansestraße 63 | 48165 Münster
T 02501 2760 0 | F 02501 2760 33
info@nts-plan.de | www.nts-plan.de

Lagestatus ETRS 89/UTM 32 | Höhenstatus NHN (DHN 2016)