



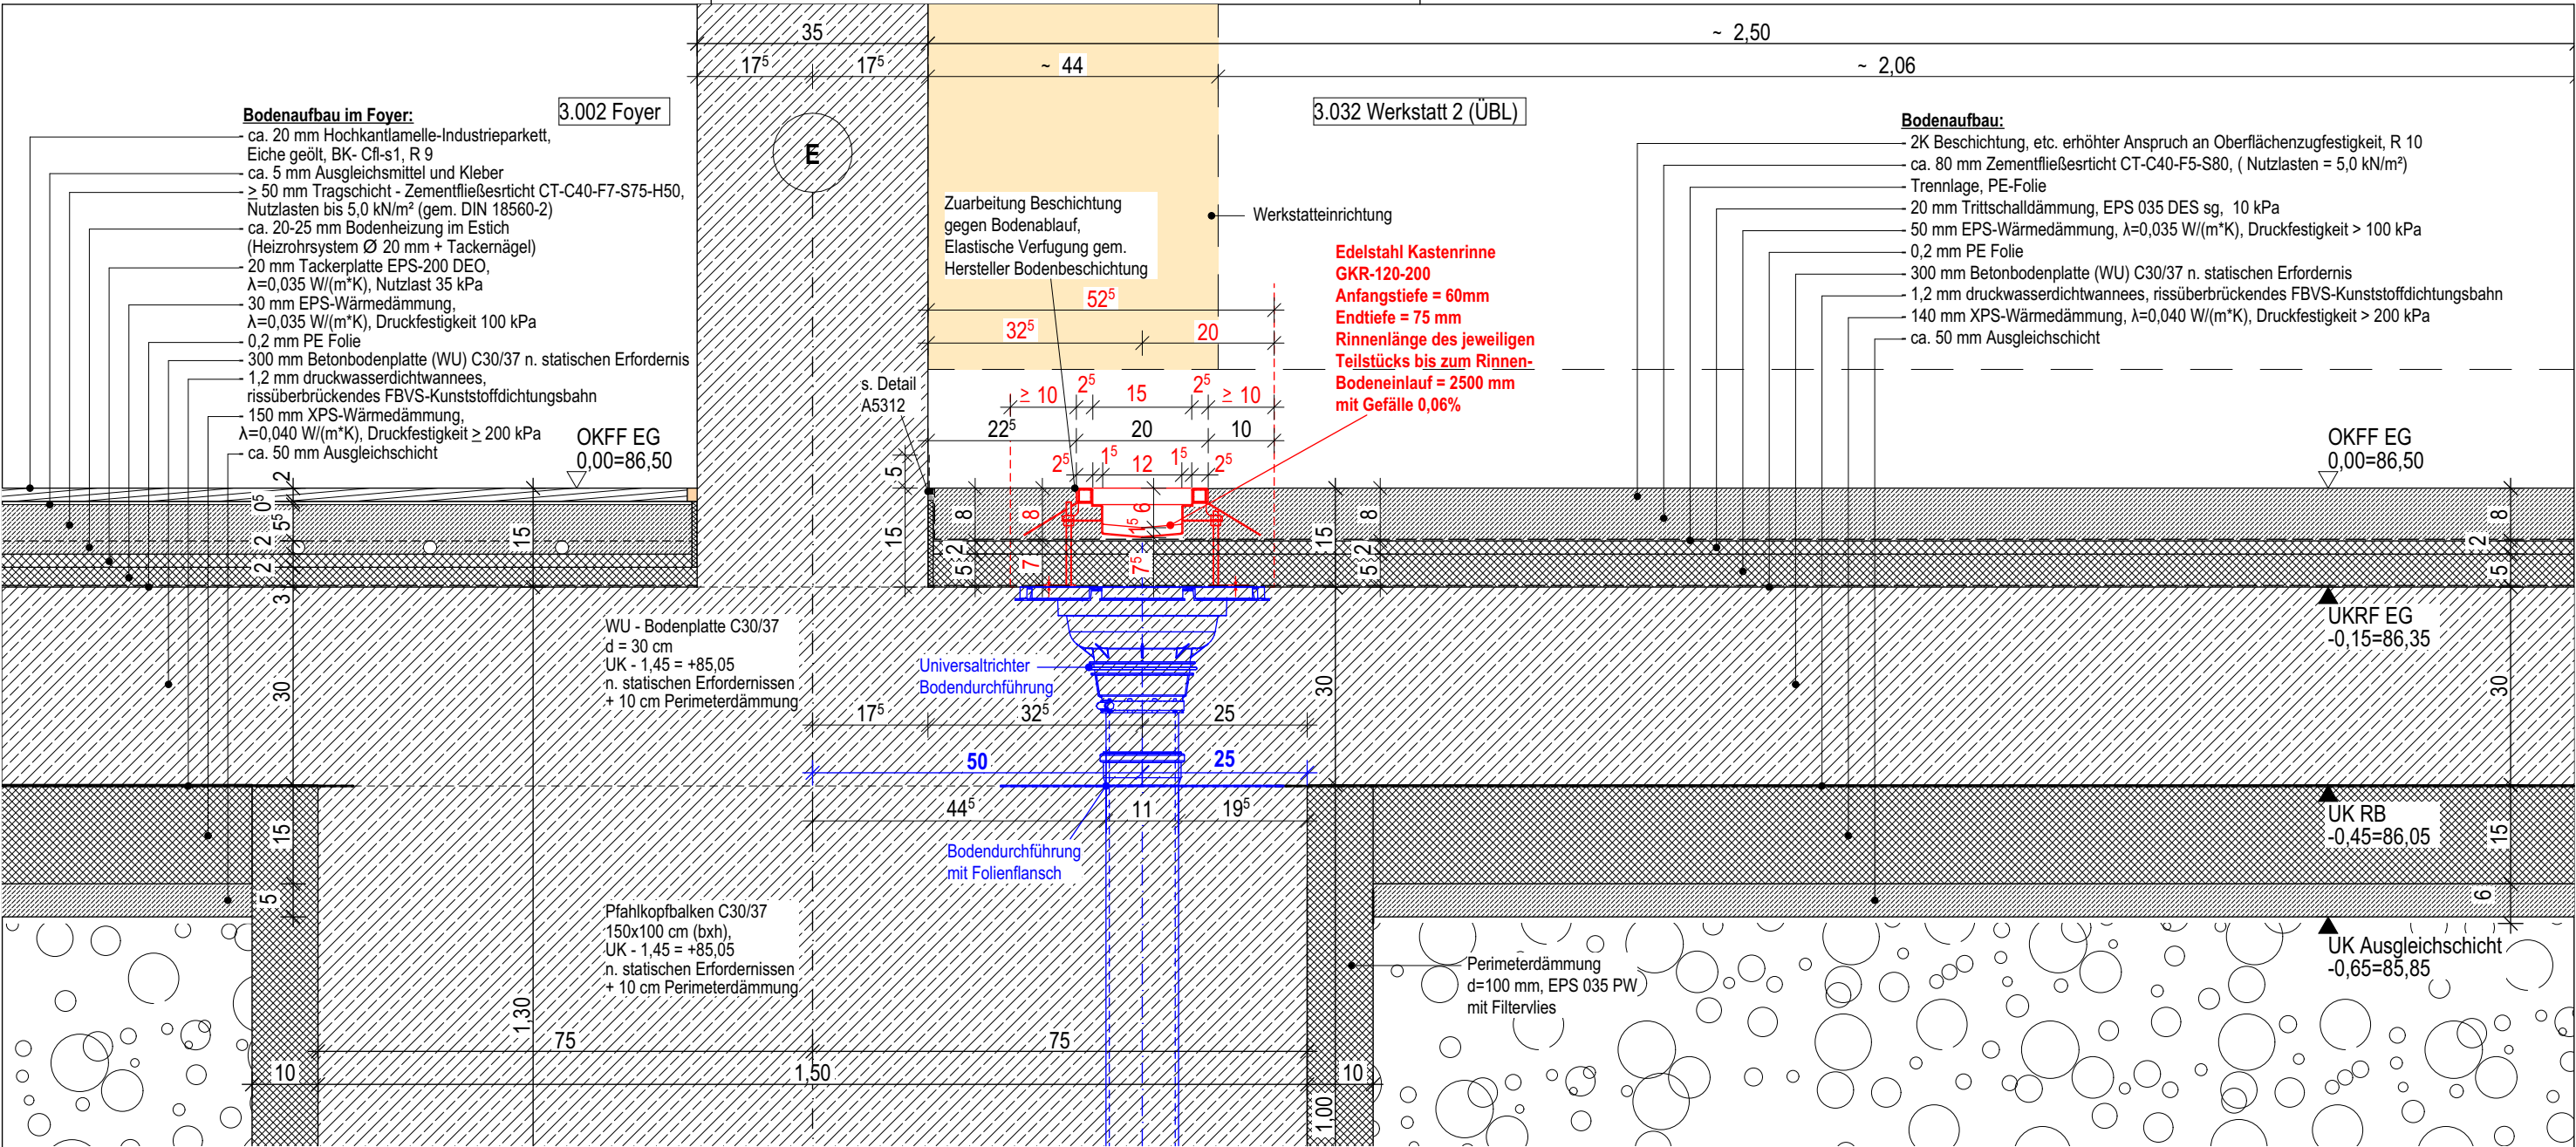

Bodenrinne
Schnitt M1:10

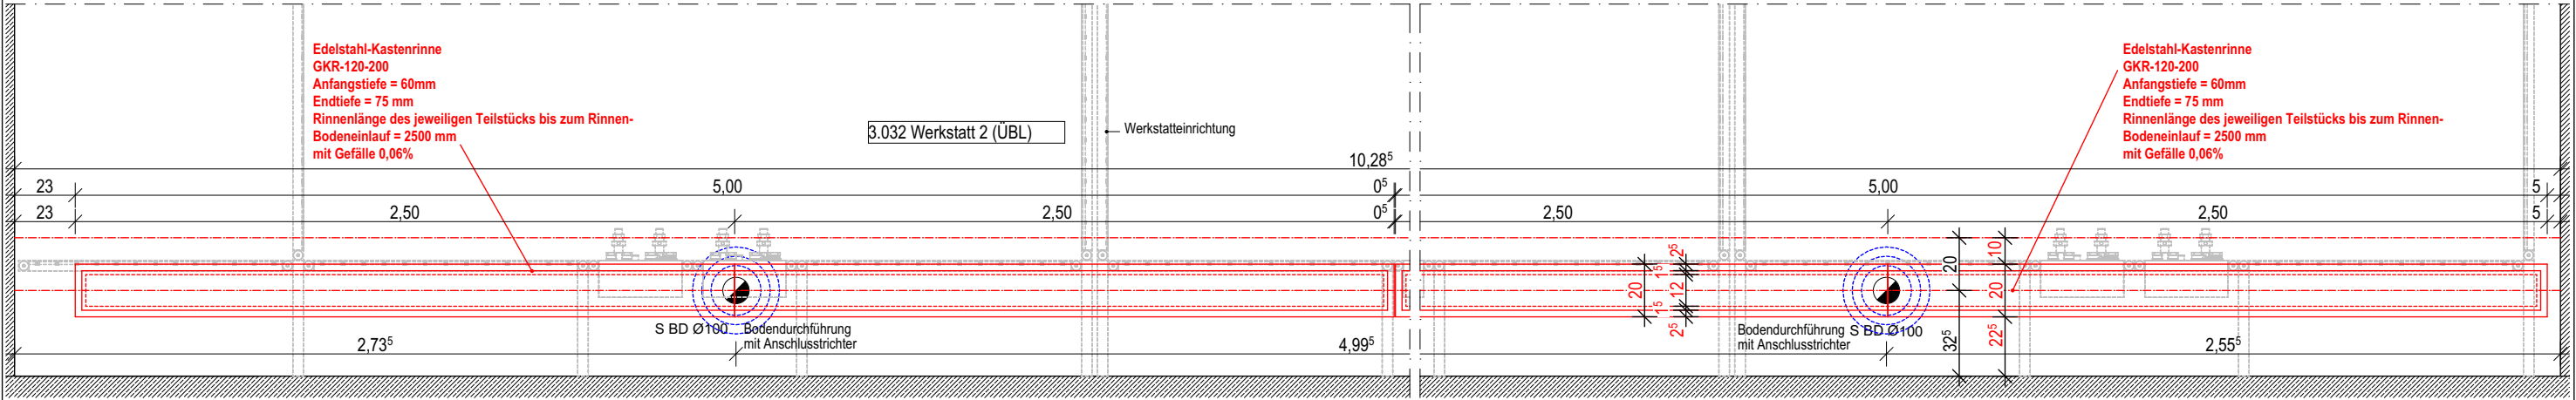

Bodenrinne
Grundriss M1:25

Hinweise:
Das Detail ist Grundlage zur Erstellung der Werk- und Montagepläne durch die ausführende Firma. Diese sind dem Architekten jeweils zur Freigabe vorzulegen und gelten dann als Ausführungsplanung des jeweiligen Gewerkes. Statische Nachweise sind durch die ausführende Firma zu erstellen. Die technische Durchführbarkeit ist durch den Auftragnehmer zu gewährleisten. Herstellerrichtlinien sind zu berücksichtigen. Abstimmung mit angrenzenden Gewerken erforderlich.

Objekt			Bildungswerk der HWK Dortmund Ardeystraße 93, 44139 Dortmund		BDO-AR-H3		Maßstab 1:10, 1:25	
Planinhalt			Gezeichnet		Datum			
Bodeneinlauf mit Rinne_Achse E					18.12.202526			
Datum	Änderung		Ind.	Typ	Plannr.		Ind.	
10.02.2026	Bodendurchführung mit Folienflansch		B		A5101			
27.07.2026	Edelstahl - Kastenrinne		C	Unterschrift				

