


Grundriss

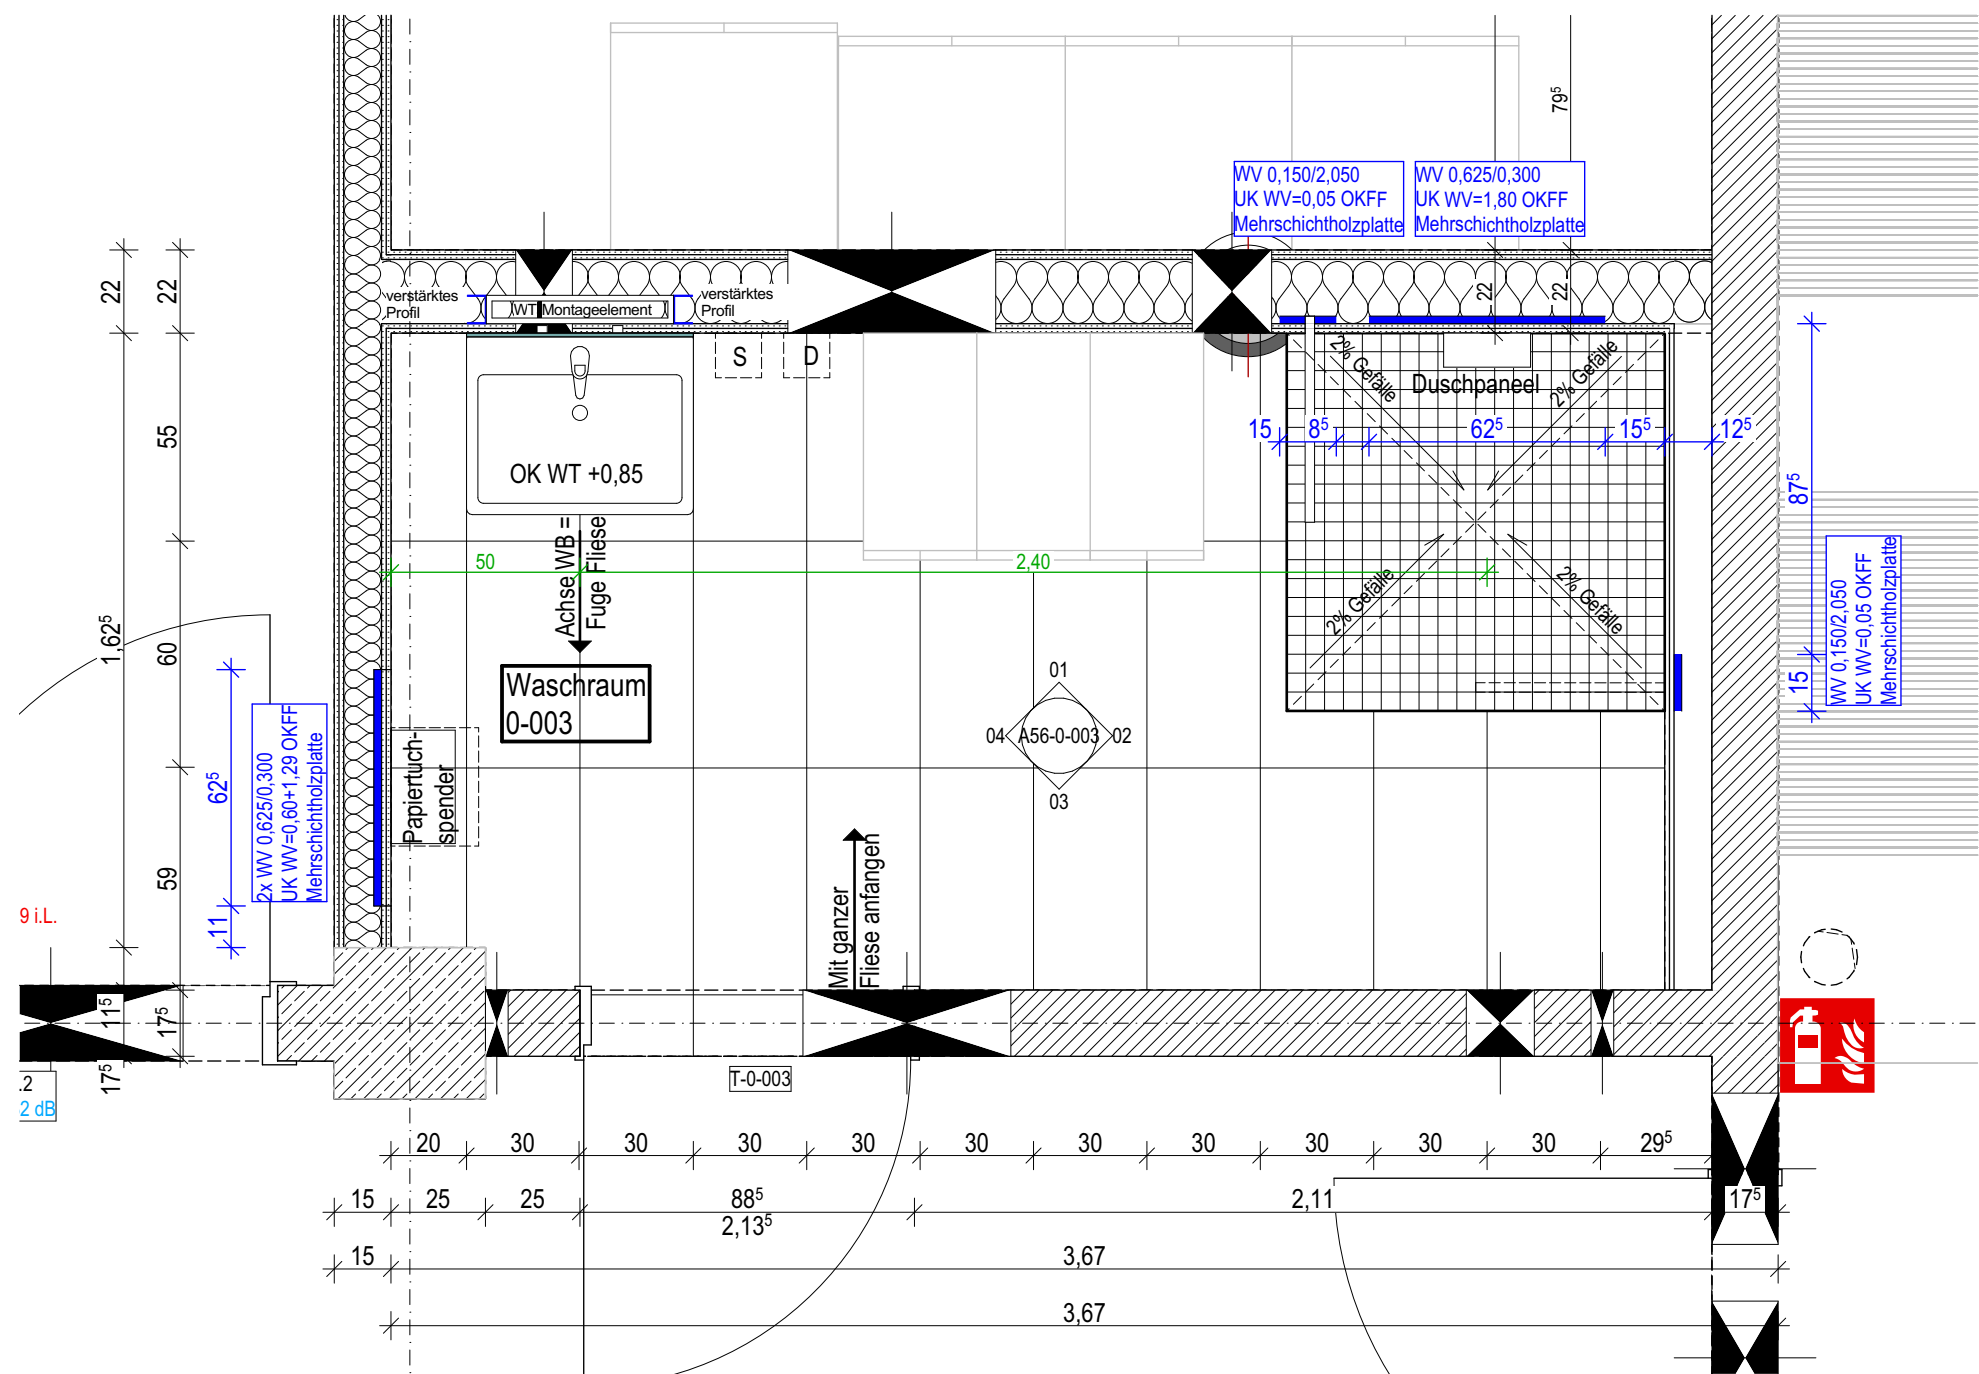


Bodenfliesen:
60/30cm, Farbe anthrazitgrau

Wandfliesen:
60/30cm, Farbe weiß

Sockelfliesen:
30/10cm, Farbe weiß

Objekt		Neubau einer Kunststoffwerkstatt an der HWK DO		BDO-HN		Maßstab 1:20		Architektur	
Planinhalt				Gezeichnet		Datum			
WA_Gr_Waschraum				SAR/LKOE		12.05.2026			
Datum		Änderung		Ind.	Typ	Plannr.	Ind.		
					A56_0-003		A		
					Unterschrift				


Wandansicht 1

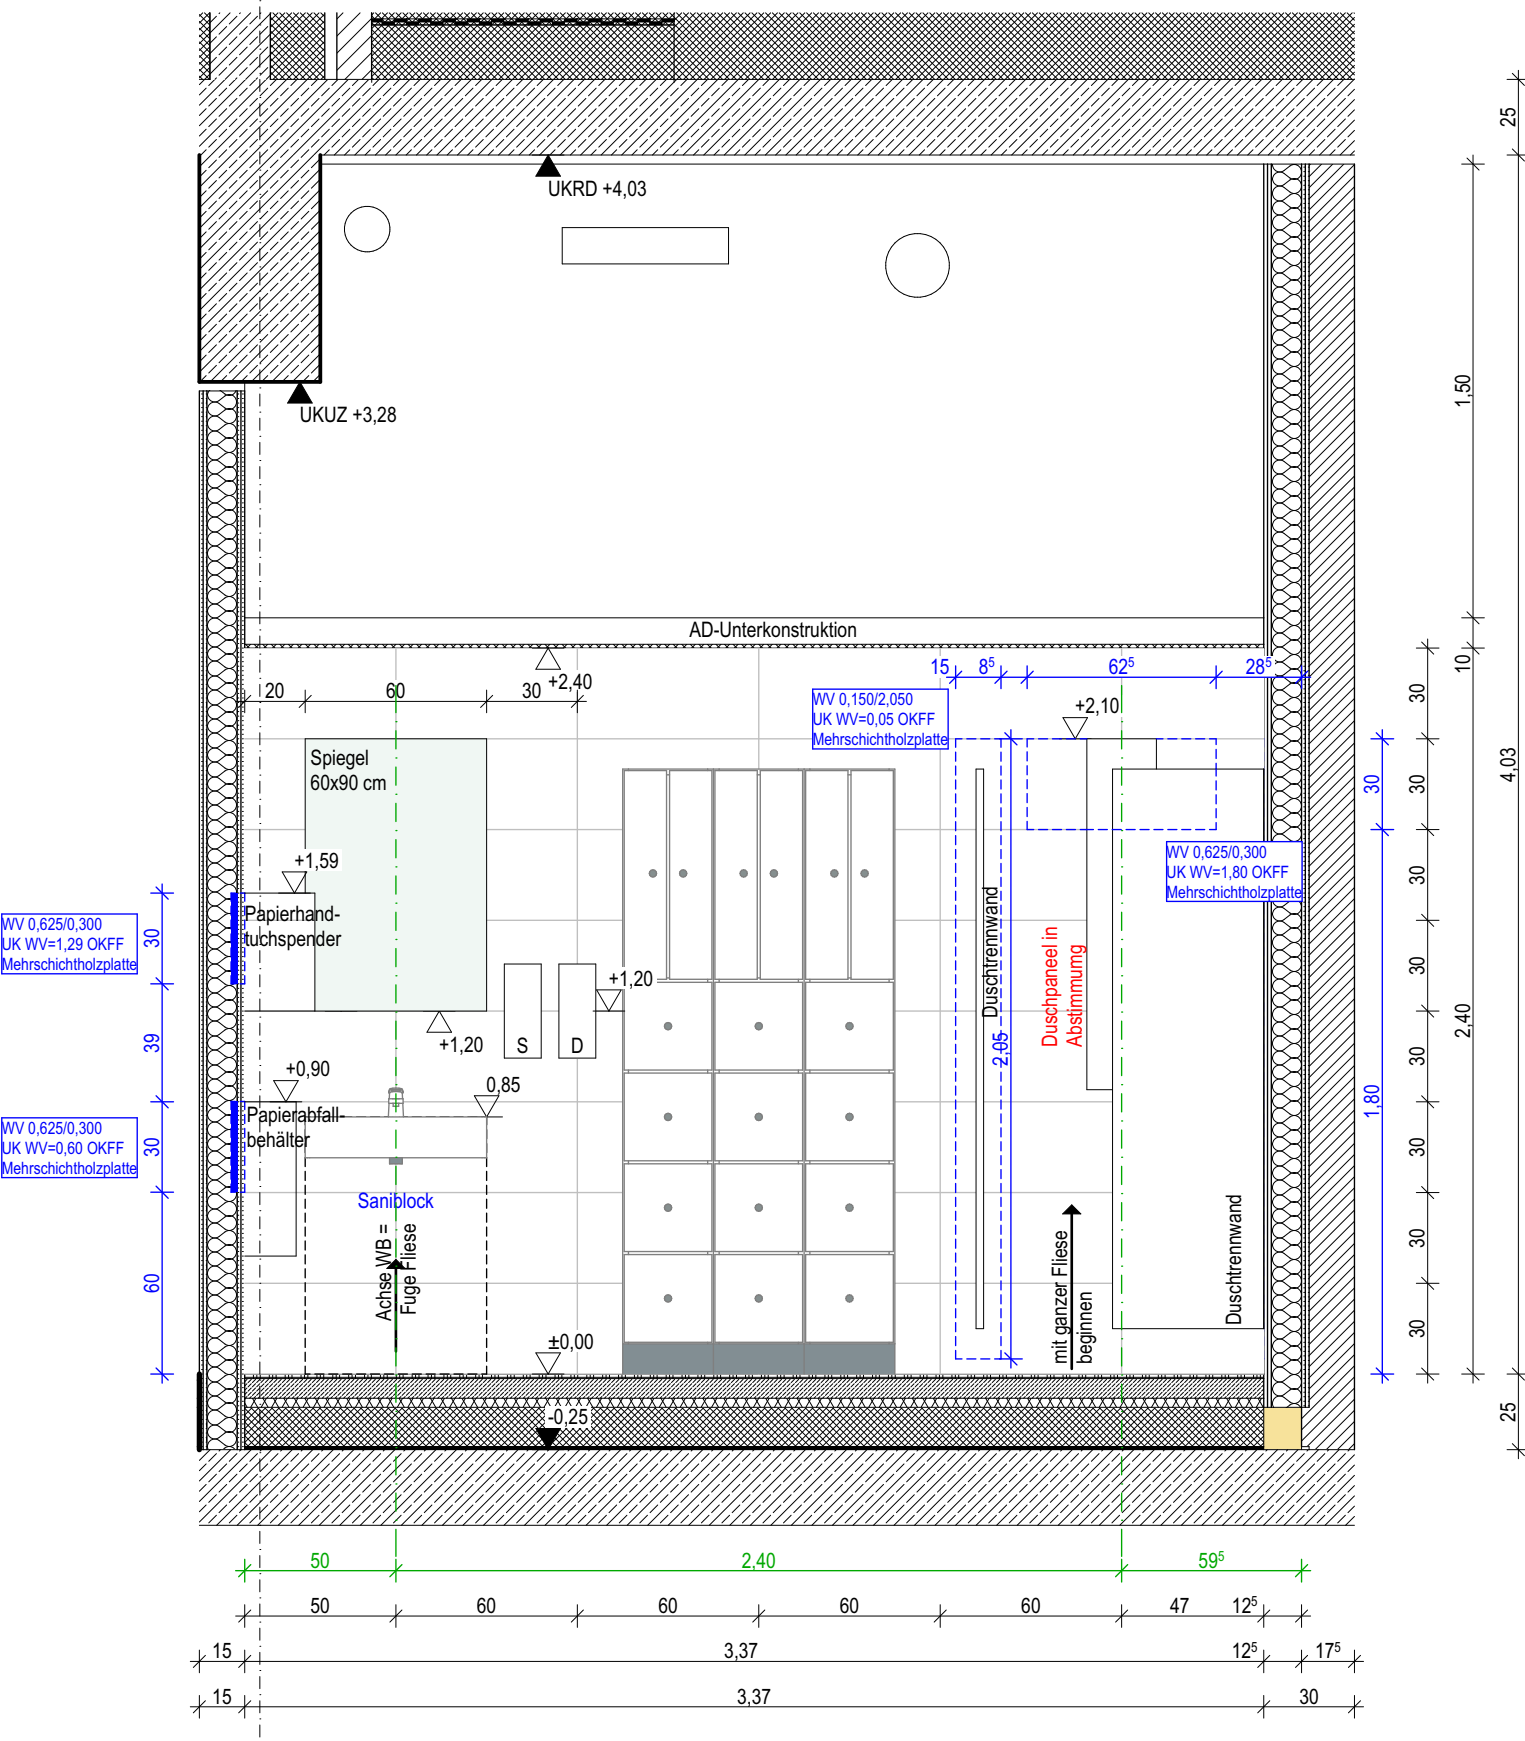

Bodenfliesen:
60/30cm, Farbe anthrazitgrau

Wandfliesen:
60/30cm, Farbe weiß



Wandansicht 2

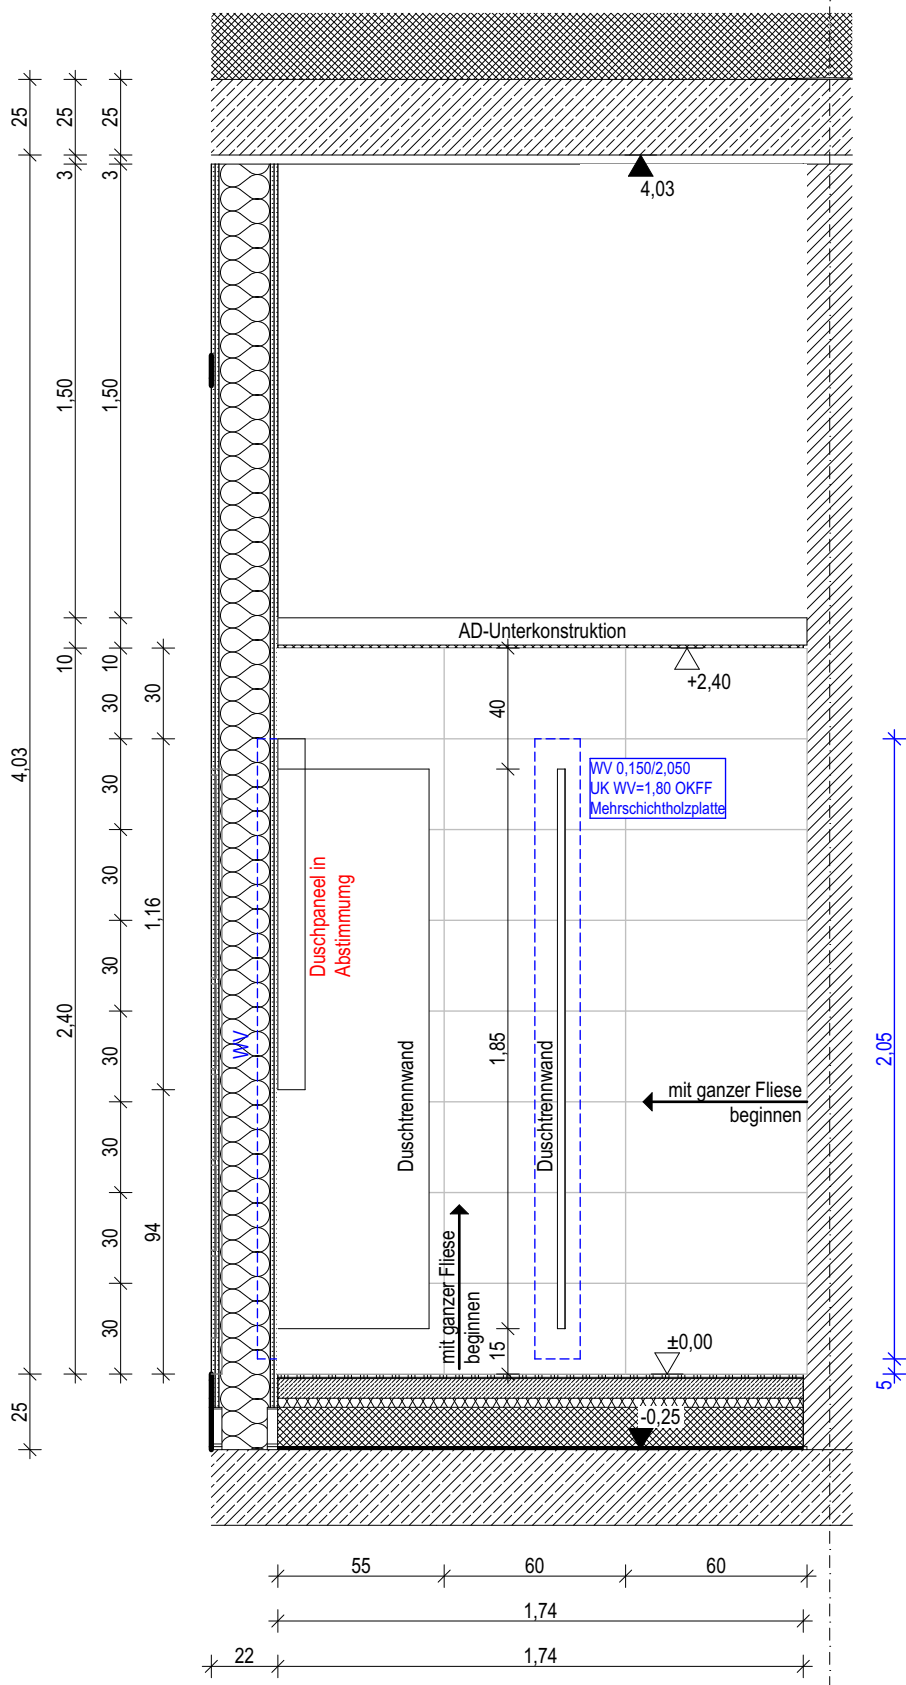

Objekt	Neubau einer Kunststoffwerkstatt an der HWK DO		BDO-HN	Maßstab 1:25	Architektur
Planinhalt	WA 01_02_Waschraum		Gezeichnet SAR/LKOE	Datum 12.05.2026	
Datum	Änderung	Ind.	Typ	Plannr. A56_0-003	
				Ind. A	
			Unterschrift		

Wandansicht 3

Wandansicht 4

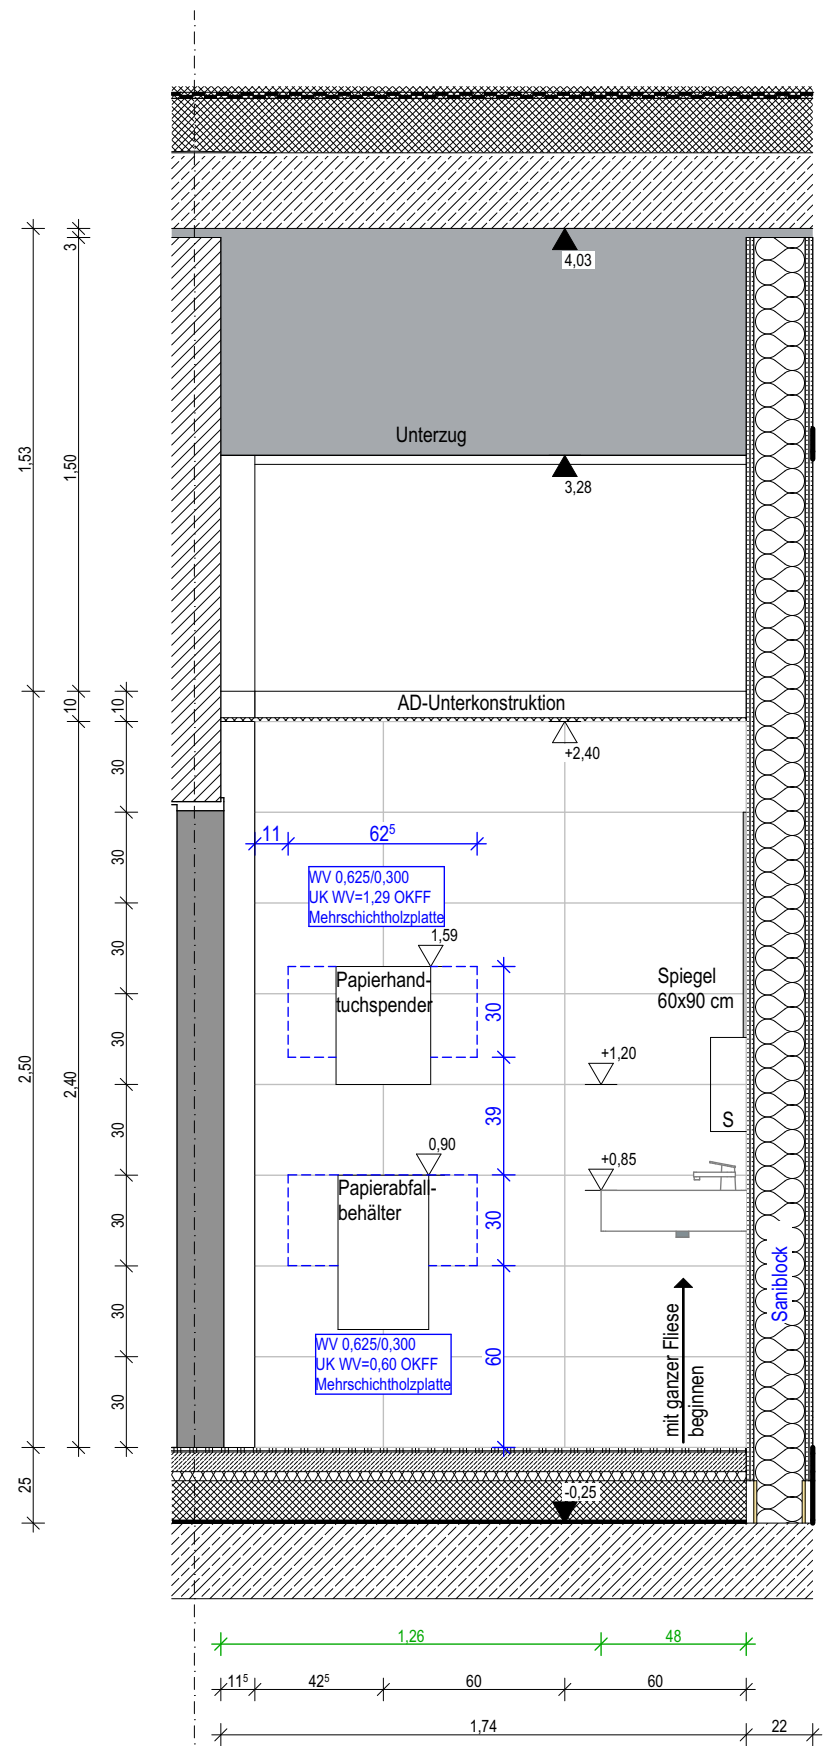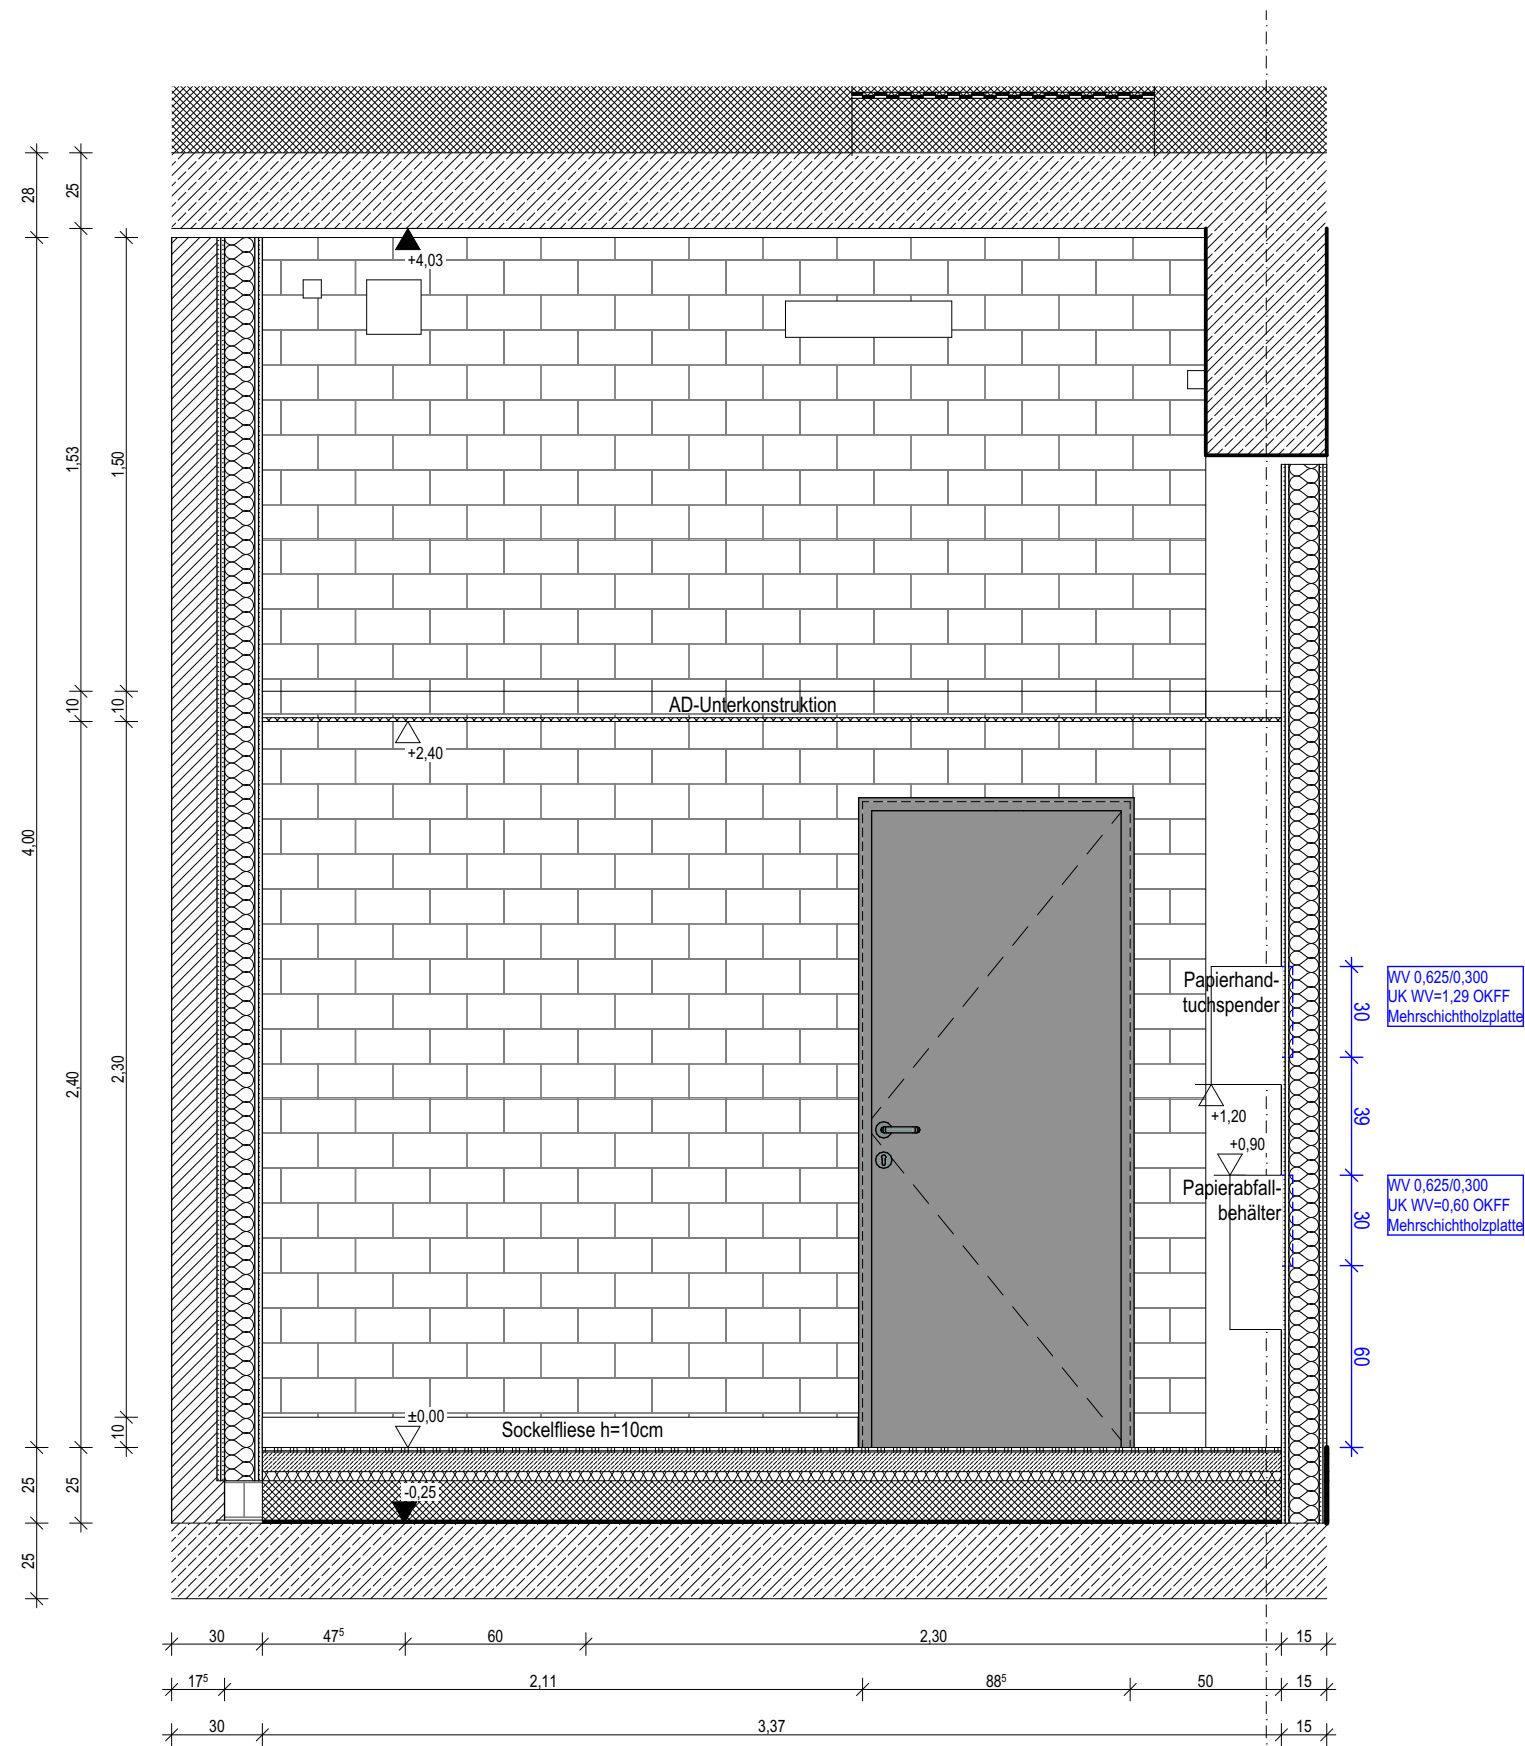

Bodenfliesen:
60/30cm, Farbe anthrazitgrau

Wandfliesen:
60/30cm, Farbe weiß

Sockelfliesen:
30/10cm, Farbe weiß

Objekt	Neubau einer Kunststoffwerkstatt an der HWK DO		BDO-HN	Maßstab 1:25	Architektur
Planinhalt	WA 03_04_Waschraum		Gezeichnet SAR/LKOE	Datum 12.05.2026	
Datum	Änderung	Ind.	Typ	Plannr. A56_0-003	
			Unterschrift	Ind. A	