


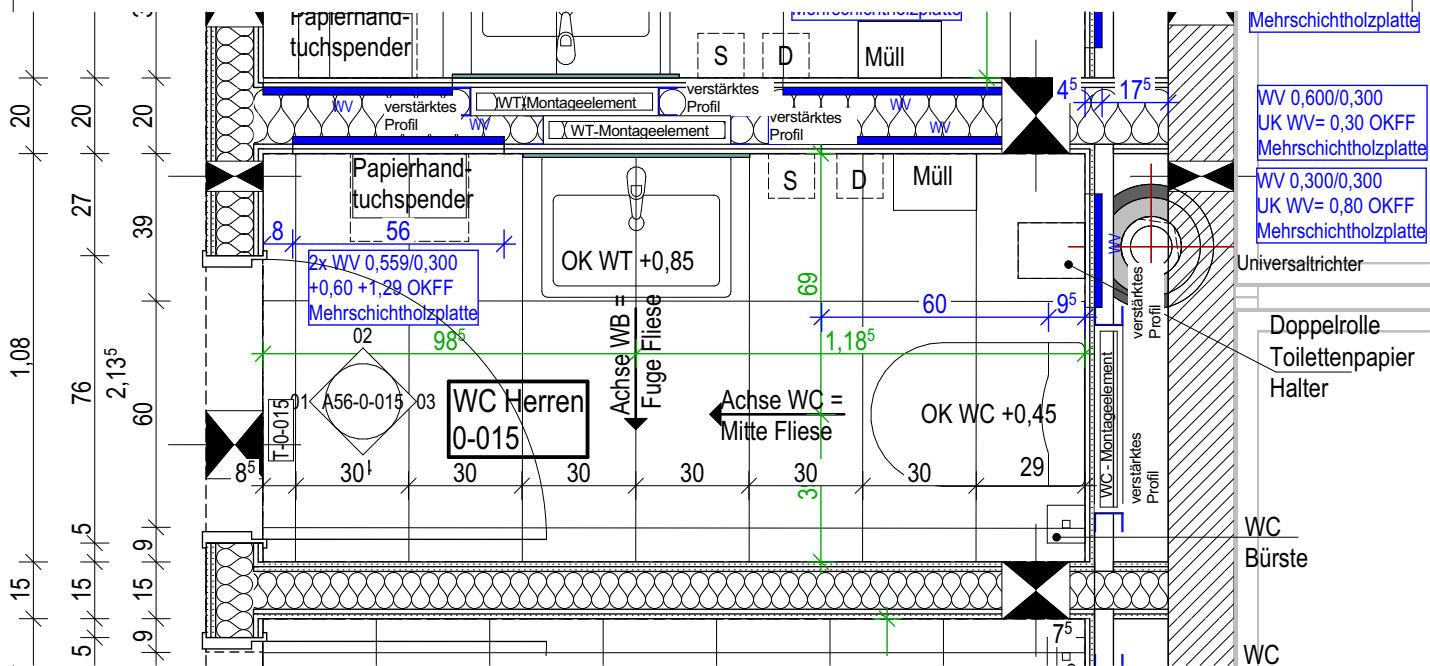

Bodenfliesen:
60/30cm, Farbe anthrazitgrau

Wandfliesen:
60/30cm, Farbe weiß

Sockelfliesen:
30/10cm, Farbe weiß

Objekt	Neubau einer Kunststoffwerkstatt an der HWK			BDO-HN	Maßstab
Planinhalt	DO			Gezeichnet	Datum
WA_Gr_WC Herren				SAR/LKOE	12.05.2026
Datum	Änderung	Ind.	Typ	Plannr.	Ind.
				A56_015	A
			Unterschrift		

[illegible]


Wandfliesen:
60/30cm, Farbe weiß

The diagram is a detailed architectural floor plan of a bathroom stall. It includes the following elements and dimensions:

- Overall Dimensions:**
 - Vertical: 25, 1,89⁵, 10, 30, 30, 30, 30, 30, 30, 30, 2,13⁵, 39, 60, 30, 30, 25.
 - Horizontal: 99, 1,09, 8, 56, 1,53⁵, 0,00, 9, 60, 60, 60, 28⁵, 15, 54, 15, 60, 5, 12, 6, 65⁵, 22, 17⁵.
- Structural and Level Annotations:**
 - gleitender Deckenanschluss
 - UKRD +4,03
 - AD Unterkonstruktion
 - UK AD +2,40
 - OKFF ±0,00
 - 0,25
- Fixtures and Equipment:**
 - Papierhandtuchspender (Elevated to +1,59)
 - Spiegel eingelassen 60x90cm
 - S and D (Storage/Drawer units)
 - Papierabfallbehälter 30x51 cm (Elevated to +0,90)
 - Saniblock (Toilet fixture)
 - Achse WB = Mitte Fliese (Toilet axis)
 - Doppelrolle Toilettenpapier Halter (Elevated to +0,85)
 - Müll (Waste bin, Elevated to +0,60)
 - mit ganzer Fliese beginnen (Start of tile)
- Material and Installation Notes:**
 - WV 0,559/0,300 UK WV=1,29 OKFF Mehrschichtholzplatte (Left side)
 - WV 0,559/0,300 UK WV=0,60 OKFF Mehrschichtholzplatte (Bottom left)
 - WV 0,300/0,300 UK WV=0,79 OKFF Mehrschichtholzplatte (Right side)

Objekt	Neubau einer Kunststoffwerkstatt an der HWK DO		BDO-HN	Maßstab 1:25	Architektur	
Planinhalt			Gezeichnet	Datum		
WA_01_02_WC Herren			SAR/LKOE	12.05.2026		
Datum	Änderung	Ind.	Typ	Plannr. A56_015		Ind. A
			Unterschrift			


Wandansicht 3

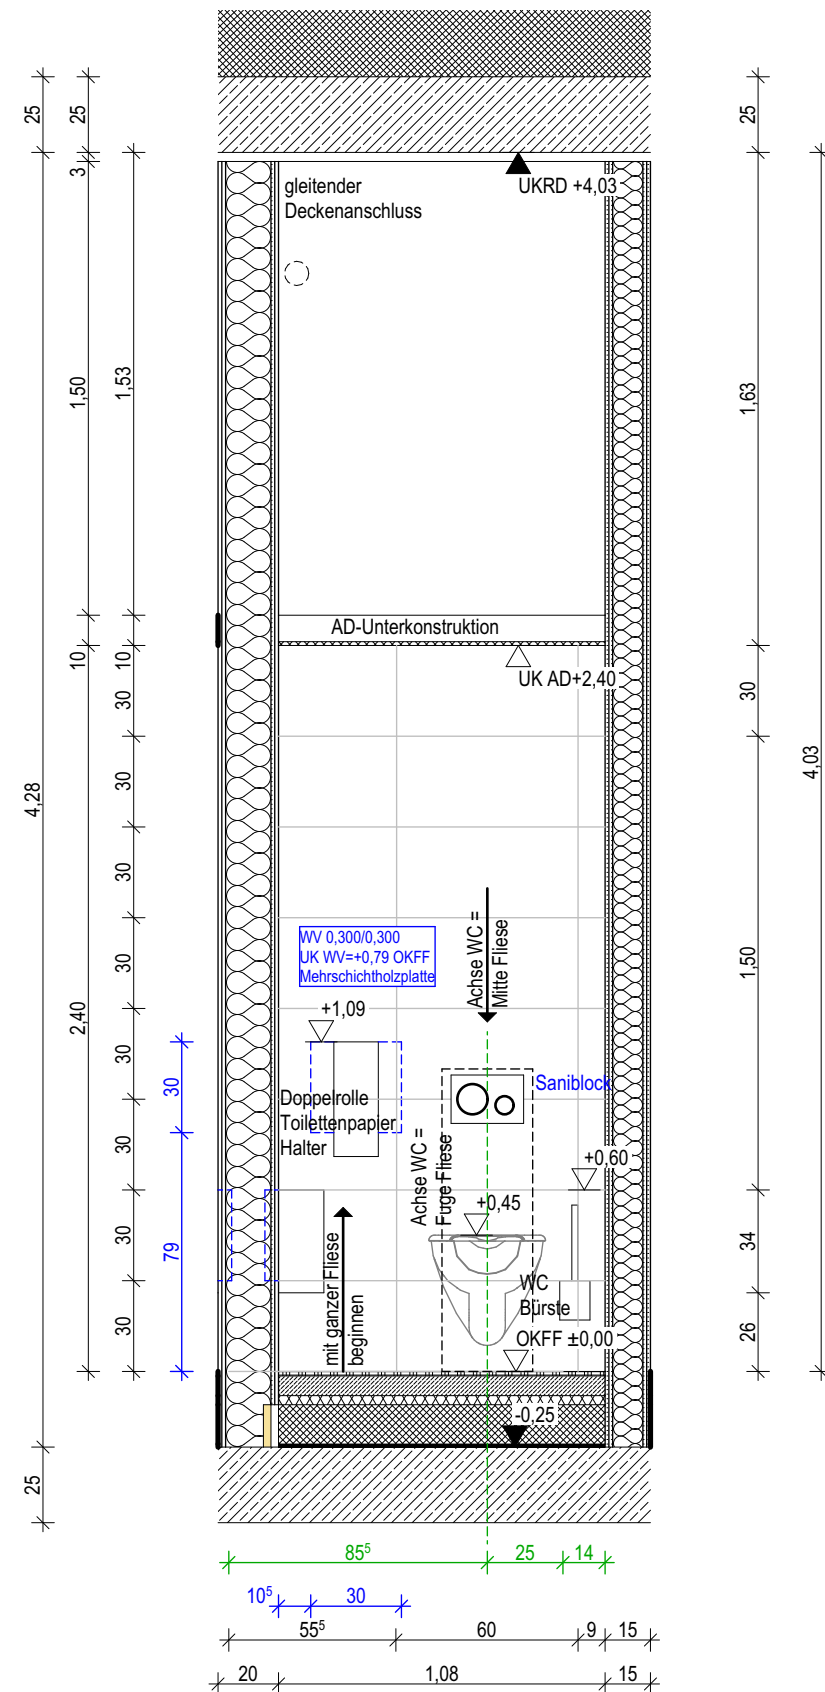

Bodenfliesen:
60/30cm, Farbe anthrazitgrau

Wandfliesen:
60/30cm, Farbe weiß

Wandansicht 4

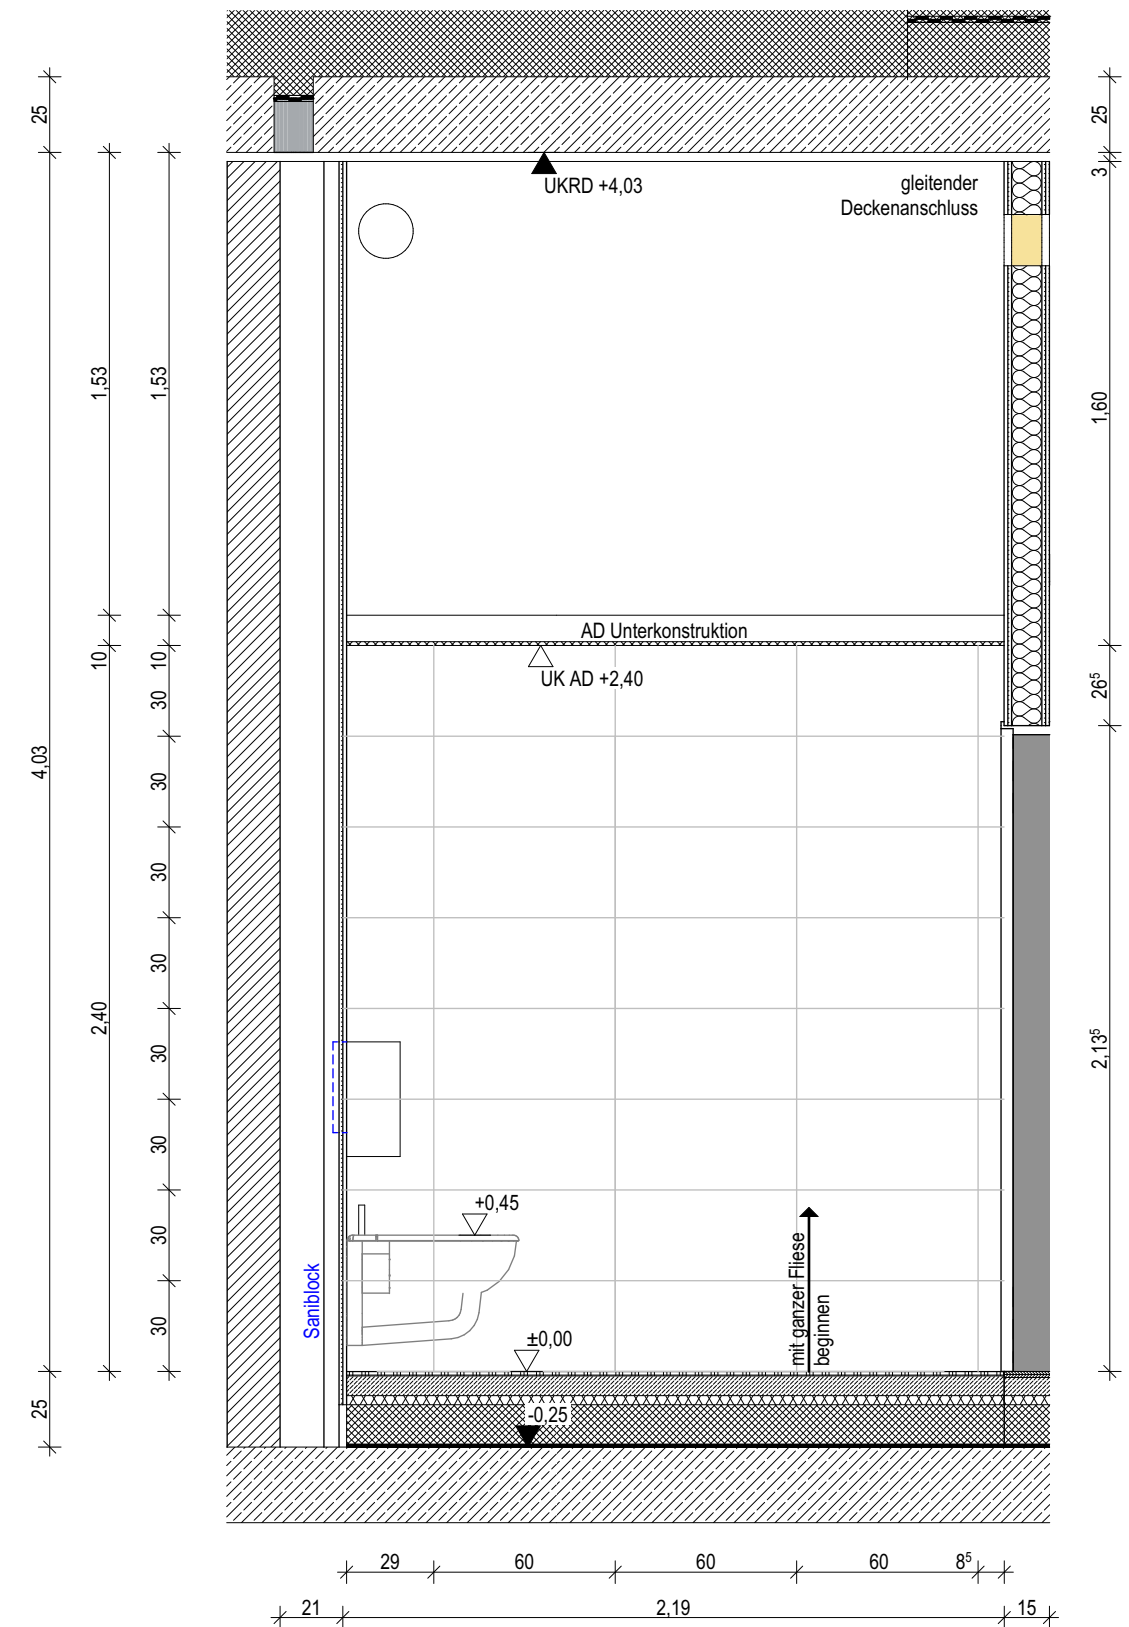

Objekt	Neubau einer Kunststoffwerkstatt an der HWK DO		BDO-HN	Maßstab 1:25	Architektur	
Planinhalt WA_03_04_WC Herren			Gezeichnet SAR/LKOE	Datum 12.05.2026		
Datum	Änderung	Ind.	Typ	Plannr. A56_015		Ind. A
			Unterschrift			