


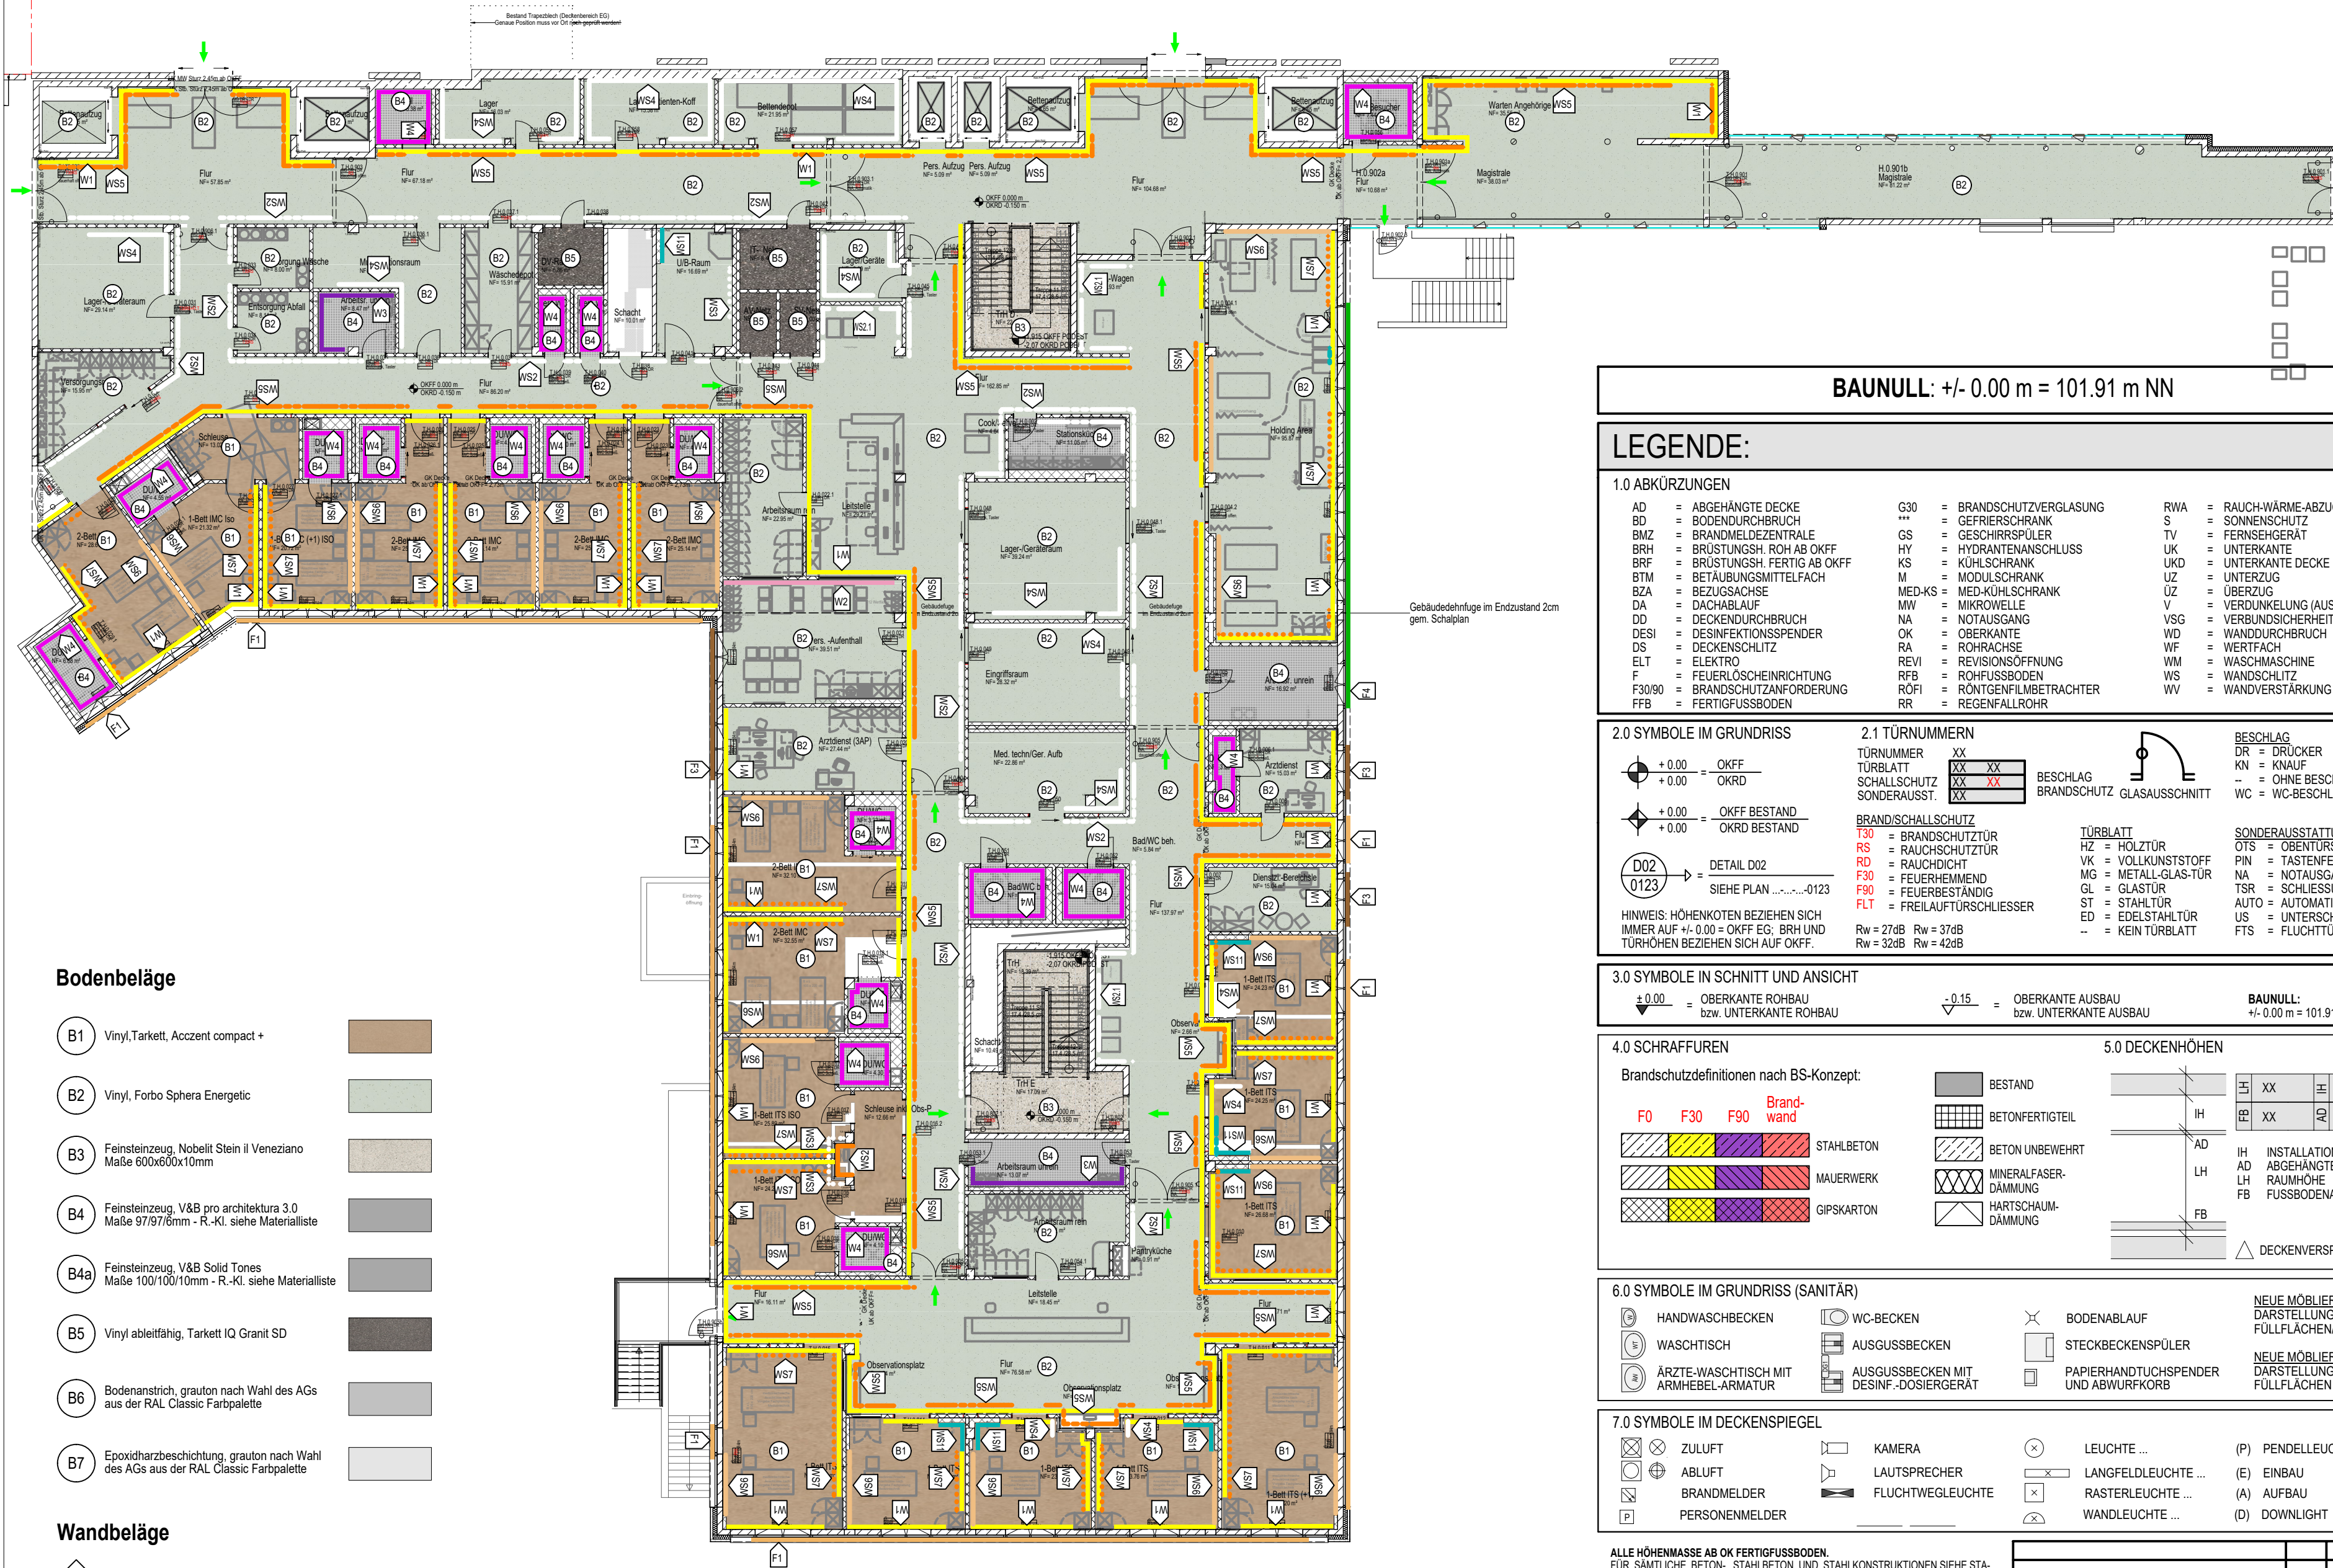

Bodenbeläge

- B1 Vinyl, Tarkett, Accent compact +
- B2 Vinyl, Forbo Sphera Energetic
- B3 Feinsteinzeug, Nobelit Stein il Veneziano Maße 600x600x10mm
- B4 Feinsteinzeug, V&B pro architettura 3.0 Maße 97/97/6mm - R.-Kl. siehe Materialliste
- B4a Feinsteinzeug, V&B Solid Tones Maße 100/100/10mm - R.-Kl. siehe Materialliste
- B5 Vinyl ableitfähig, Tarkett IQ Granit SD
- B6 Bodenanstich, grauton nach Wahl des AGs aus der RAL Classic Farbpalette
- B7 Epoxidharzbeschichtung, grauton nach Wahl des AGs aus der RAL Classic Farbpalette

Wandbeläge

- W1 Wandanstrich hellgrün, NAK 1 Farbton: siehe Materialliste
- W2 Wandanstrich NAK 1, satt getönte Ausführung nach Wahl des AGs
- W3 Wandanstrich RAL 9016, NAK 1 Wandfliesen 30x60cm, 8-reihig
- W4 Wandanstrich RAL 9016, NAK 1 Wandfliesen 30x60cm, 7-reihig

Alle nicht makrierten Wände sowie alle Decken sind als NAK 1, in RAL 9016 auszuführen

Wandschutz

- WS1 Wandpaneel 4mm HPL, petrolgrün OKFFB 95cm
- WS2 Wandpaneel 4mm HPL, weiß - RAL 9016 OKFFB 95cm
- WS2.1 Wandpaneel 4mm HPL, weiß - RAL 9016 OKFFB 130cm
- WS3 Wandpaneel 4mm HPL, weiß - RAL 9016 OKFFB 90cm
- WS4 Wandpaneel 6mm HPL, weiß - RAL 9016 OKFFB 130cm
- WS5 Wandpaneel 4mm HPL, holzoptik OKFFB 95cm
- WS6 Wandpaneel 4mm HPL, hell grau-beige, OKFFB 130cm

- WS7 Wandpaneel 4mm HPL, terracotta/lehmig OKFFB 90cm
- WS8 Wandpaneel 4mm HPL, holzoptik OKFFB 95cm
- WS9 Wandpaneel 4mm HPL, holzoptik OKFFB 130cm
- WS10 Wandpaneel 4mm HPL, petrolgrün OKFFB 90cm
- WS11 Wandpaneel 6mm HPL, weiß - RAL 9016 OKFFB 200cm
- WS12 Vollholzprallschutz, Stärke: 4,8cm UK 61cm OKFFB, OK 74,5cm OKFFB
- G Wandpaneel 6mm HPL, raumhoch mit Spiegel und Ablage

Fensterbank

- F1 Fensterbank, siehe Materialplan
- F2 Fensterbank, siehe Materialplan
- F3 Fensterbank, siehe Materialplan
- F4 Fensterbank, siehe Materialplan

BAUNULL: +/- 0.00 m = 101.91 m NN

LEGENDE:

1.0 ABKÜRZUNGEN

AD = ABGEHÄNGTE DECKE	G30 = BRANDSCHUTZVERGLASUNG	RWA = RAUCH-WÄRME-ABZUG
BD = BODENDURCHBRUCH	*** = GEFRIERSCHRANK	S = SONNENSCHUTZ
BMZ = BRANDMELDEZENTRALE	GS = GESCHIRRSPÜLER	TV = FERNSEHGERÄT
BRH = BRÜSTUNGSH. ROH AB OKFF	HY = HYDRANTENANSCHLUSS	UK = UNTERKANTE
BRF = BRÜSTUNGSH. FERTIG AB OKFF	KS = KÜHLSCHRANK	UKD = UNTERKANTE DECKE
BTM = BETÄUUNGSMITTELFACH	M = MODULSCHRANK	UZ = UNTERZUG
BZA = BEZUGSACHSE	MED-KS = MED.-KÜHLSCHRANK	UZ = ÜBERZUG
DA = DACHABLAUF	MW = MIKROWELLE	V = VERDUNKELUNG (AUSSEN)
DD = DECKENDURCHBRUCH	NA = NOTAUSGANG	VSG = VERBUNDUNGSSICHERHEITSGLAS
DESI = DESINFektionsspender	OK = OBERKANTE	WD = WANDDURCHBRUCH
DS = DECKENSCHLITZ	RA = ROHRACHSE	WF = WERTFACH
ELT = ELEKTRO	REVI = REVISIONSÖFFNUNG	WM = WASCHMASCHINE
F = FEUERLOSCHENEINRICHTUNG	RFB = ROHFLUSSBOGEN	WS = WANDSCHLITZ
F30/90 = BRANDSCHUTZANFORDERUNG	ROFI = RÖNTGENFILMBETRACHTER	WV = WANDVERSTÄRKUNG
FFB = FERTIGFLUSSBOGEN	RR = REGENFALLROHR	

2.0 SYMBOLE IM GRUNDRISS

- + 0.00 = OKFF
- + 0.00 = OKRD
- + 0.00 = OKFF BESTAND
- + 0.00 = OKRD BESTAND
- DO2 = DETAIL DO2
- 0123 = SIEHE PLAN0123

2.1 TÜRNUMMERN

- TÜRNUMMER XX
- TÜRBLATT XX XX
- SCHALLSCHUTZ XX XX
- SONDERAUSST. XX XX

- BRANDSCHALLSCHUTZ
- F30 = BRANDSCHUTZTÜR
- RS = RAUCHSCHUTZTÜR
- RD = RAUCHDICHT
- F30 = FEUERHEMMEND
- F90 = FEUERBESTÄNDIG
- FLT = FREILAUFTÜRSCHLIESSER
- Rw = 27dB
- Rw = 32dB
- Rw = 37dB
- Rw = 42dB

- BESCHLAG
- DR = DRÜCKER
- KN = KNAUF
- = OHNE BESCHLAG
- WC = WC-BESCHLAG

- TÜRBLATT
- HZ = HOLZTÜR
- VK = VOLKKUNSTSTOFF
- MG = METALL-GLAS-TÜR
- GL = GLASTÜR
- ST = STAHLTÜR
- ED = EDELSTAHLTÜR
- = KEIN TÜRBLATT

- SONDERAUSSTATTUNG
- OTS = OBENTÜRSCHLIESSER
- PIN = TASTENFELD
- NA = NOTAUSGANG
- TSR = SCHLIESSUNG U. RAUCHM.
- AUTO = AUTOMATIKANTRIEB
- US = UNTERSCHNITT
- FTS = FLUCHTTÜRSTEUERUNG

3.0 SYMBOLE IN SCHNITT UND ANSICHT

- + 0.00 = OBERKANTE ROHBAU bzw. UNTERKANTE ROHBAU
- 0.15 = OBERKANTE AUSBAU bzw. UNTERKANTE AUSBAU
- BAUNULL: +/- 0.00 m = 101.91 m NN

4.0 SCHRAFFUREN

Brandschutzdefinitionen nach BS-Konzept:

- F0 F30 F90 Brandwand
- STAHLBETON
- MAUERWERK
- GIPS-KARTON

5.0 DECKENHÖHEN

- BESTAND
- BETONFERTIGTEIL
- BETON UNBEWEHRT
- MINERALFASER-DÄMMUNG
- HARTSCHÄUM-DÄMMUNG
- DECKENVERSPRUNG


6.0 SYMBOLE IM GRUNDRISS (SANITÄR)

- HANDWASCHBECKEN
- WC-BECKEN
- BODENABLAUF
- NEUE MÖBLIERUNG HLS DARSTELLUNG OHNE FÜLLFLÄCHEN/FARBIG
- WASCHTISCH
- AUSGUSSECKEN
- STECKBECKENSPÜLER
- NEUE MÖBLIERUNG GSP DARSTELLUNG MIT FÜLLFLÄCHEN
- ÄRZTE-WASCHTISCH MIT ARMHEBEL-ARMATUR
- AUSGUSSECKEN MIT DESINF.-DOSIERGERÄT
- PAPIERHANDTUCHSPENDER UND ABWURFKORB

7.0 SYMBOLE IM DECKENSPIEGEL

- ZULUFT
- KAMERA
- LEUCHTE ...
- (P) PENDELLEUCHTE
- ABLUF
- LAUTSPRECHER
- (E) EINBAU
- BRANDMELDER
- FLUCHTWEGLEUCHTE
- (A) AUFBAU
- PERSONENMELDER
- WANDLEUCHTE ...
- (D) DOWNLIGHT

ALLE HÖHENMASSE AB OK FERTIGFLUSSBOGEN. FÜR SÄMTLICHE BETON-, STAHLBETON UND STAHLKONSTRUKTIONEN SIEHE STATISCHE BERECHNUNGEN UND DIE KONSTRUKTIONSZEICHNUNGEN DES TRAGWERK-PLANERS. DIE MASSE SIND VOM AUFTRAGNEHMER VOR BEGINN DER ARBEITEN ZU PRÜFEN UND AM BAU ZU NEHMEN. DAS URHEBERRECHT AN DIESER ZEICHNUNG VERBLEIBT UNS. VERVIELFÄLTIGUNG NUR UNTER NENNUNG DES VERFASSERS.

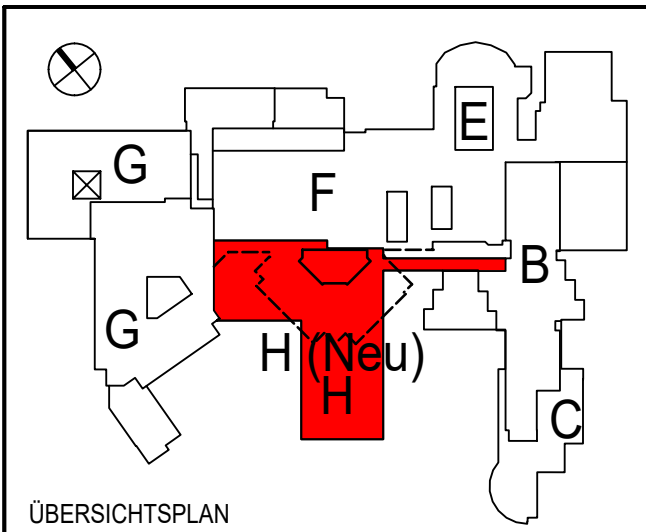

GS P

Am Speicher XI, Segment 6
28217 Bremen
T (0421) 20 36 4 - 0
F (0421) 20 36 4 - 28
www.architekten-gsp.de
info@architekten-gsp.de

SCHÜCHTERMANN
KLINIK
BAD ROTHENFELDE

Projekt-Nummer, Projektbezeichnung
139c-Schüchtermann-Klinik Bad Rothenfelde-Neubau Kardiologie

Planbezeichnung, Planinhalt
Neubau Bauteil H
Erdgeschoss Farb- und Materialplanung

Blatt-Nr.: 139c-BTH-FM-2001e
Ref. Arch.:
Bauherr:
Entwurfsverfasser:
Gliederung: LPH5 Ausführung
Gezeichnet: Nko / 11.03.2025
Maßstab: 1:200
Blattgröße: 520 x 540