



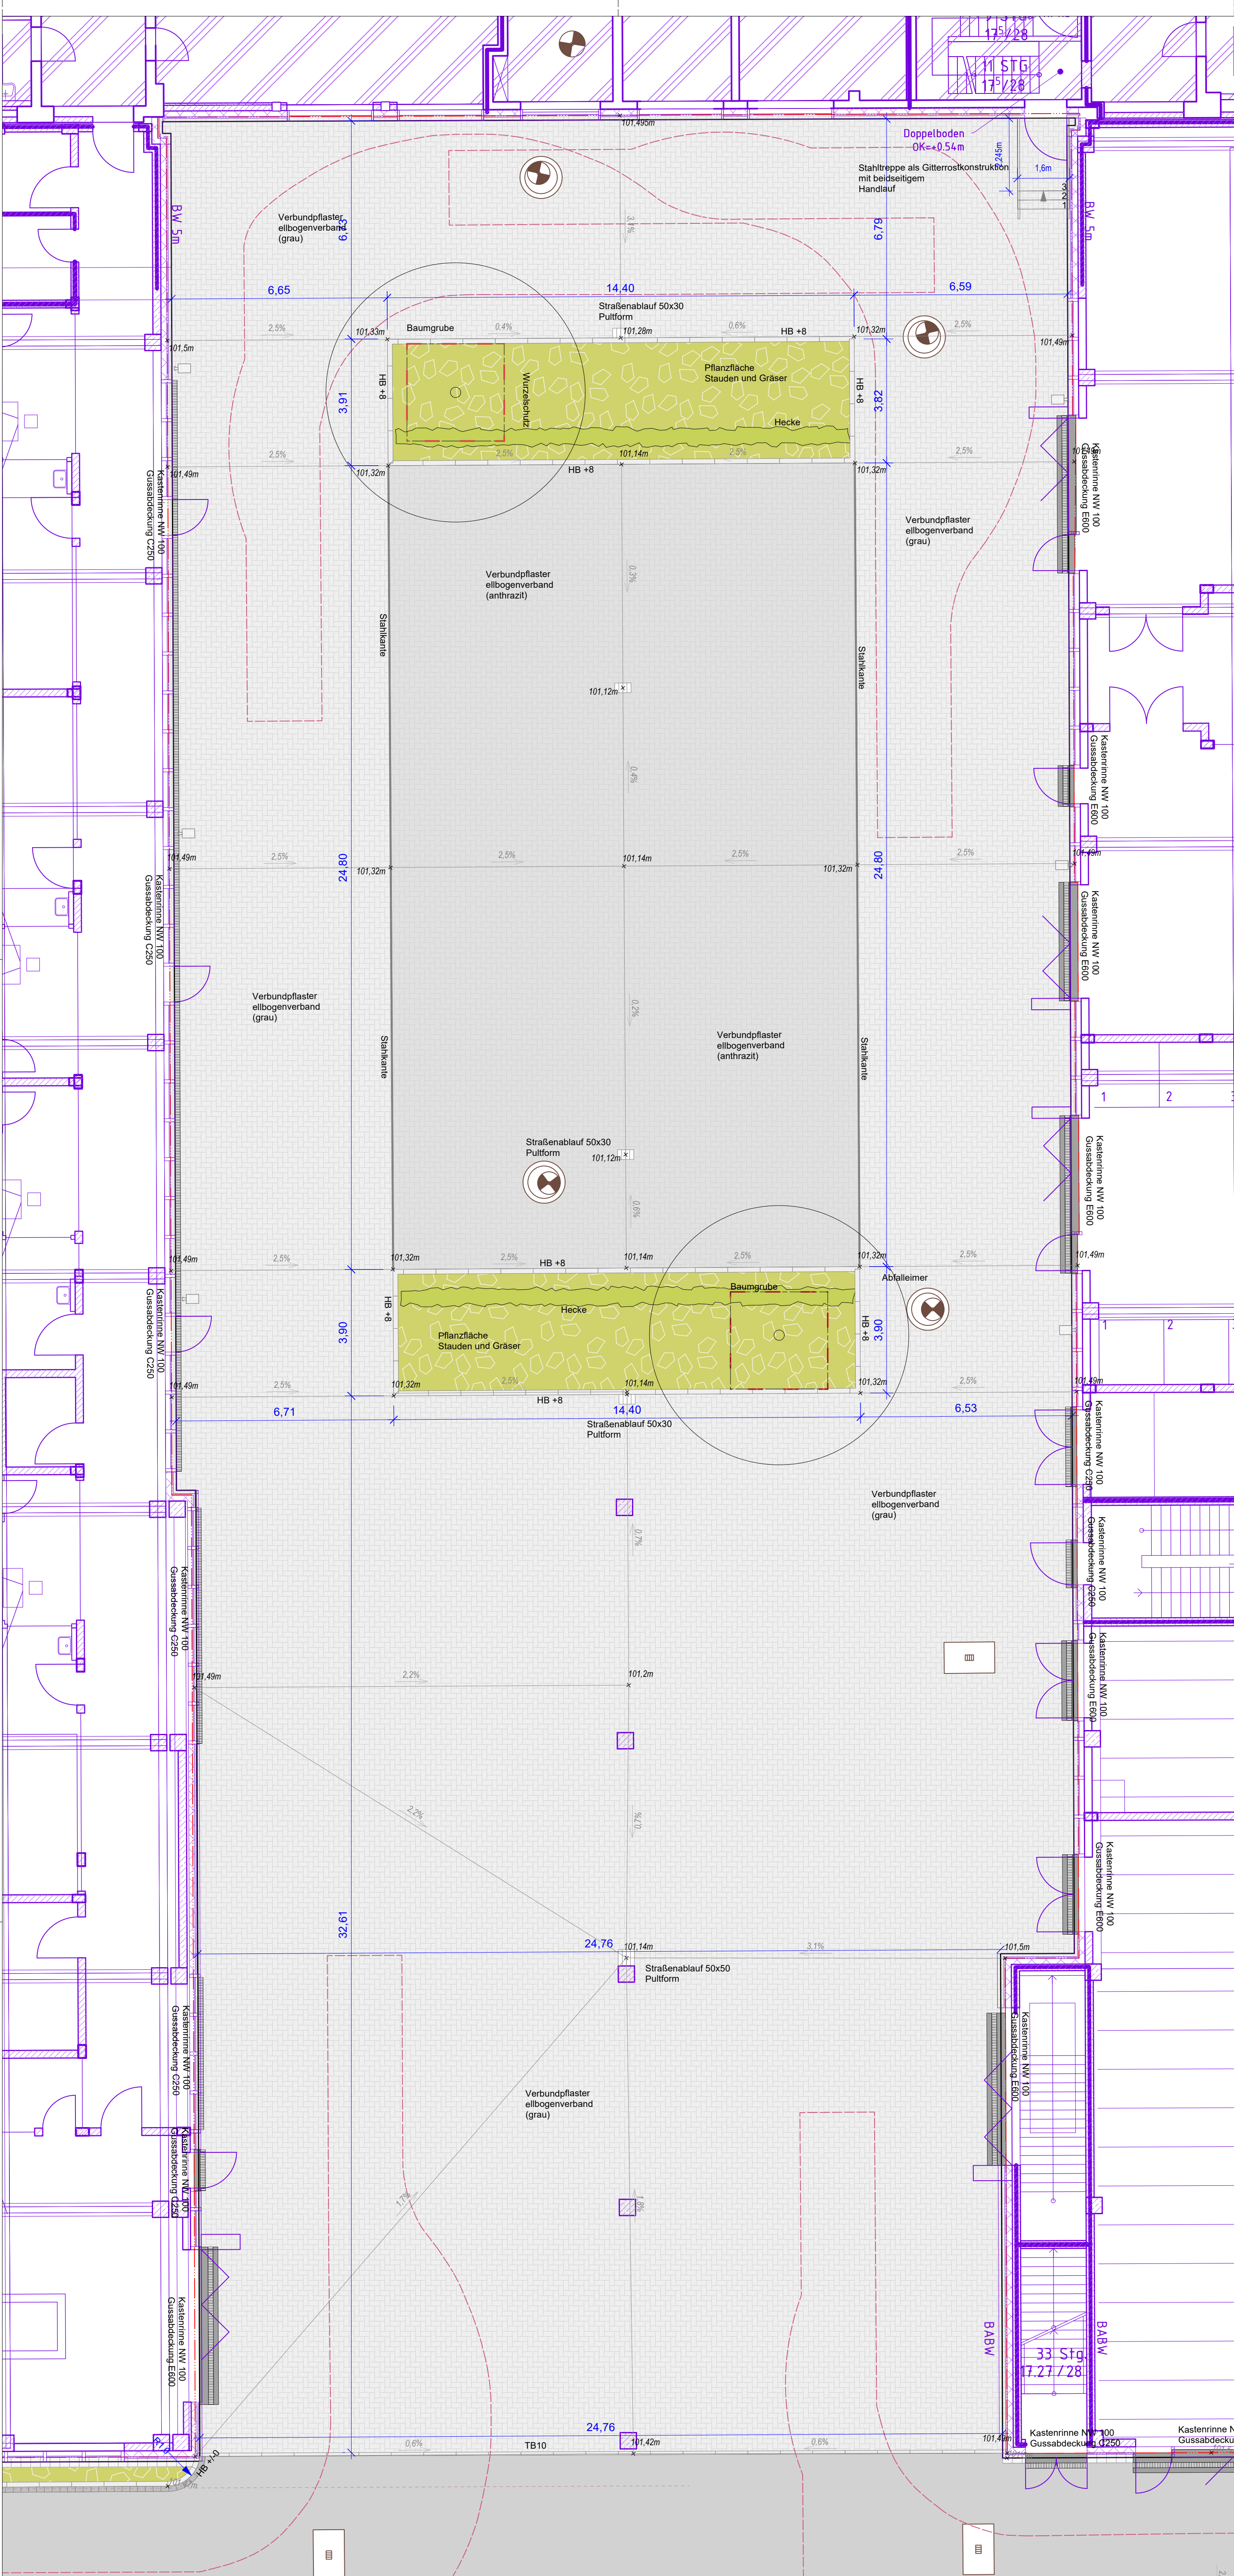

- Leistungsgrenze
- Asphalt
- Pflaster 20/20/10 cm
- Plattenbelag 40+20/30/10 cm
- Verbundpflaster (Reihenverband) 30/15/12,8 cm
- Verbundpflaster (Ellbogenverband) 30/15/12,8 cm
- Rasenkammersteine 30/30/12 cm
- Rippen-/ Noppenplatten
- Hochbord 12-15/30/100 cm
- Rundbord 15/22/100 cm
- Tiefbord 8/30/100 cm
- Tiefbord 10/30/100 cm
- Walzkante
- Stahlkante
- Stellplatztrennung
- Traufstreifen
- Symbolplatte Behindertenstellplatz
- Entwässerungsrinne/ Fassadenrinne
- Hofablauf 30x30 cm
- Straßenablauf 50x30 cm
- Mast-/ Wandleuchte (bauseitig)
- Sitzbank
- Fahrradständer
- Abfalleimer
- Handlauf
- Hofschiebetor
- Stufen / Sitzstufen
- Zaun Konstruktion analog Bestand
- Stabmattenzaun
- Zauntür
- Winkelstützwand B 12cm
- Pflanzfläche
- Wiese
- Schattsaum
- Baum Bestand
- Baum Neupflanzung
- Strauch Neupflanzung

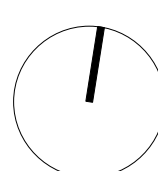


- Schachtdeckel SW/RW Bestand
- Schachtdeckel SW/RW neu (bauseitig)
- Schachtdeckel Elektro neu (bauseitig)
- Schleppkurve Feuerwehr
- Schleppkurve LKW
- Schleppkurve Sattelzug
- Mastleuchte
- Entwässerungsrinne/ Fassadenrinne
- Hofablauf 30x30 cm
- Straßenablauf 50x30 cm
- Höhen Bestand
- Höhen Planung

Alle Maß- und Höhenangaben sind vom Auftragnehmer und den Planungsbeteiligten, denen dieser Plan zur Verfügung gestellt wurde, eigenverantwortlich zu überprüfen. Unstimmigkeiten, Abweichungen, sowie Bedenken sind dem Planverfasser und vor der Ausführung unverzüglich der Bauleitung mitzuteilen (gem. VOB Teil B §§ 3.3).

Der Auftragnehmer hat sich über die genaue Lage aller Ver- und Entsorgungsleitungen zu informieren. Die Bestandswurzellagen sind vom Auftragnehmer zu prüfen. Bei Unterschreitung des Sicherheitsabstands ist eine Wurzelschutzmembran vorzusehen.

Grundrisse Architektur nachrichtlich übernommen.
Plangrundlage Architektur:
706_4_--_GR_00_001_09_Erdgeschoss

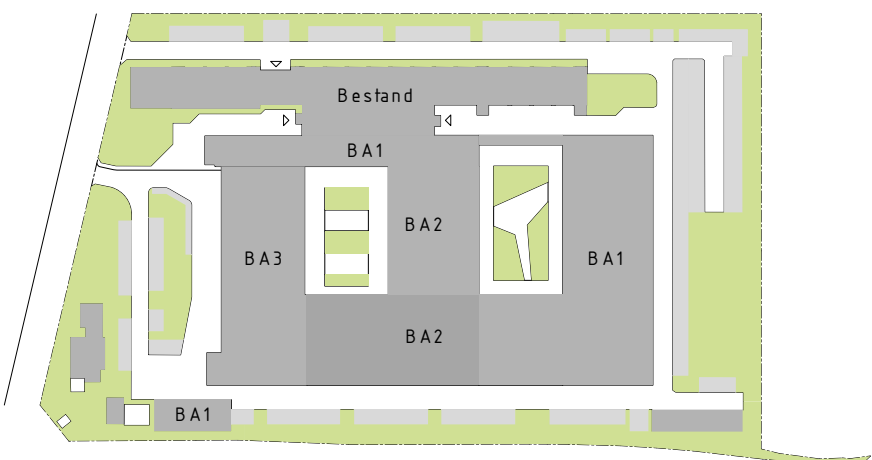ÄNDERUNG		DATUM	NAME	INDEX
BAUVORHABEN BILDUNGSZENTRUM SOEST		ZEICHNUNGSBEZEICHNUNG Lageplan Werkhof		ZEICHNUNGS-NR. LA_--_105
ANTRAGSTELLER KREISHANDWERKER SCHAFT HELLWEG-LIPPE AM HANDWERK 4 59494 SOEST		UNTERSCHRIFT ENTWURFSVERFASSER		PROJEKT-NR. 430
		ÜBERSICHT 		
BAUHERR Kreishandwerkerschaft Hellweg-Lippe Körperschaft des öffentlichen Rechts Haus des Handwerks Am Handwerk 4 59494 Soest				
INGENIEUR /PROJEKTL EITER		INGENIEUR /BEARBEITER		
PLANUNGSPHASE /Gebäudet eil		5/--		
BAUVORHABEN ERSATZNEUBAU VON 3 HALLEN SOWIE MODERNISIERUNG MASZNAHMEN BZ-SOEST				
BAUTEIL BA1-3				
ZEICHNUNG Lageplan Werkhof				MAßSTAB 1:100
DATUM	ERSTELLT	PLANSTAND	BLATT-GR.	ZEICHNUNGS-NR.
NAME	20.07.2026	20.07.2026	0,59 / 0,89	LA_--_105
DATEI	732_5_--_LA_--_105_00			PROJEKT-NR.
GRUNDLAGE	-			INDEX
				430
"COPYRIGHT RESERVED" NACH DIN 34.10.1977				00
ALLE MADE SIND VERANTWORTLICH ZU PRÜFEN. UNSTIMMIGKEITEN DER PLANUNG SIND DER BAULEITUNG BEKANNTZUGEBEN				