



- | | |
|---|--------------------------------------|
|  | Mastleuchte |
|  | Entwässerungsrinne/
Fassadenrinne |
|  | Hofablauf 30x30 cm |
|  | Straßenablauf 50x30 cm |
|  | Höhen Bestand |
|  | Höhen Planung |
|  | Schleppkurve Feuerwehr |
|  | Schleppkurve LKW |
|  | Schleppkurve Sattelzug |

Alle Maßß- und Höhenangaben sind vom Auftragnehmer und den Planungsbeteiligten, denen dieser Plan zur Verfügung gestellt wurde, eigenverantwortlich zu überprüfen. Unstimmigkeiten, Abweichungen, sowie Bedenken sind dem Planverfasser und vor der Ausführung unverzüglich der Bauleitung mitzuteilen (gem. VOB Teil B §§ 3.3).

Der Auftragnehmer hat sich über die genaue Lage aller Ver- und Entsorgungsleitungen zu informieren. Die Bestandswurzellagen sind vom Auftragnehmer zu prüfen. Bei Unterschreitung des Sicherheitsabstands ist eine Wurzelschutzmembran vorzusehen.

Grundrisse Architektur nachrichtlich übernommen.
Plangrundlage Architektur:
706_4_--_GR_00_001_09_Erdgeschoss

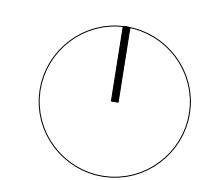

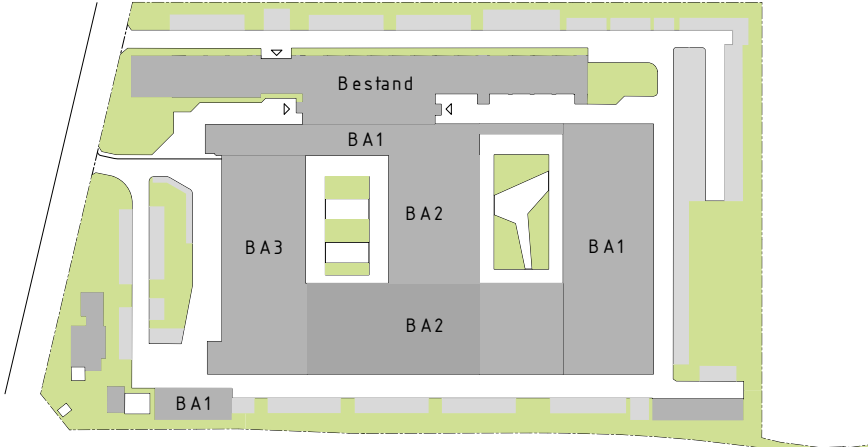ÄNDERUNG		DATUM	NAME	INDEX
BAUVORHABEN BILDUNGSZENTRUM SOEST		ZEICHNUNG/SBEZEICHNUNG Lageplan Innenhof		ZEICHNUNGS-NR. LA __-__ 106
ANTRAGSTELLER KREISHANDWERKERSCHAFT HELLWEG-LIPPE AM HANDWERK 4 59494 SOEST				PROJEKT-NR. 430
UNTERSCHRIFT ENTWURFSVERFASSER		ÜBERSICHT 		
BAUHERR Kreishandwerkerschaft Hellweg-Lippe Körperschaft des öffentlichen Rechts Haus des Handwerks Am Handwerk 4 59494 Soest				
INGENIEUR / PROJEKTLÉITER		INGENIEUR / BEARBEITER		
PLANUNGSPHASE / Gebäude teil 5/--				
BAUVORHABEN ERSATZNEUBAU VON 3 HALLEN SOWIE MODERNISIERUNG/MASZNAHMEN BA SOEST				
BAUTEIL BA1-3				
ZEICHNUNG Lageplan Innenhof				MAßSTAB 1:100
	ERSTELLT	PLANSTAND	BLATT-GR.	ZEICHNUNGS-NR.
DATUM	20.07.2026	20.07.2026	0,78 / 0,594	LA __-__ 106
NAME				PROJEKT-NR.
DATEI	732_5 __-__ LA __-__ 106_00			INDEX
GRUNDLAGE	-			430
				00
"COPYRIGHT RESERVED" NACH DIN 34.10:1977				
ALLE MAßE SIND VERANTWÖRTLICH ZU PRÜFEN. UNSTIMMIGKEITEN DER PLANUNG SIND DER BAULEITUNG BEKANNTZUGEBEN				